



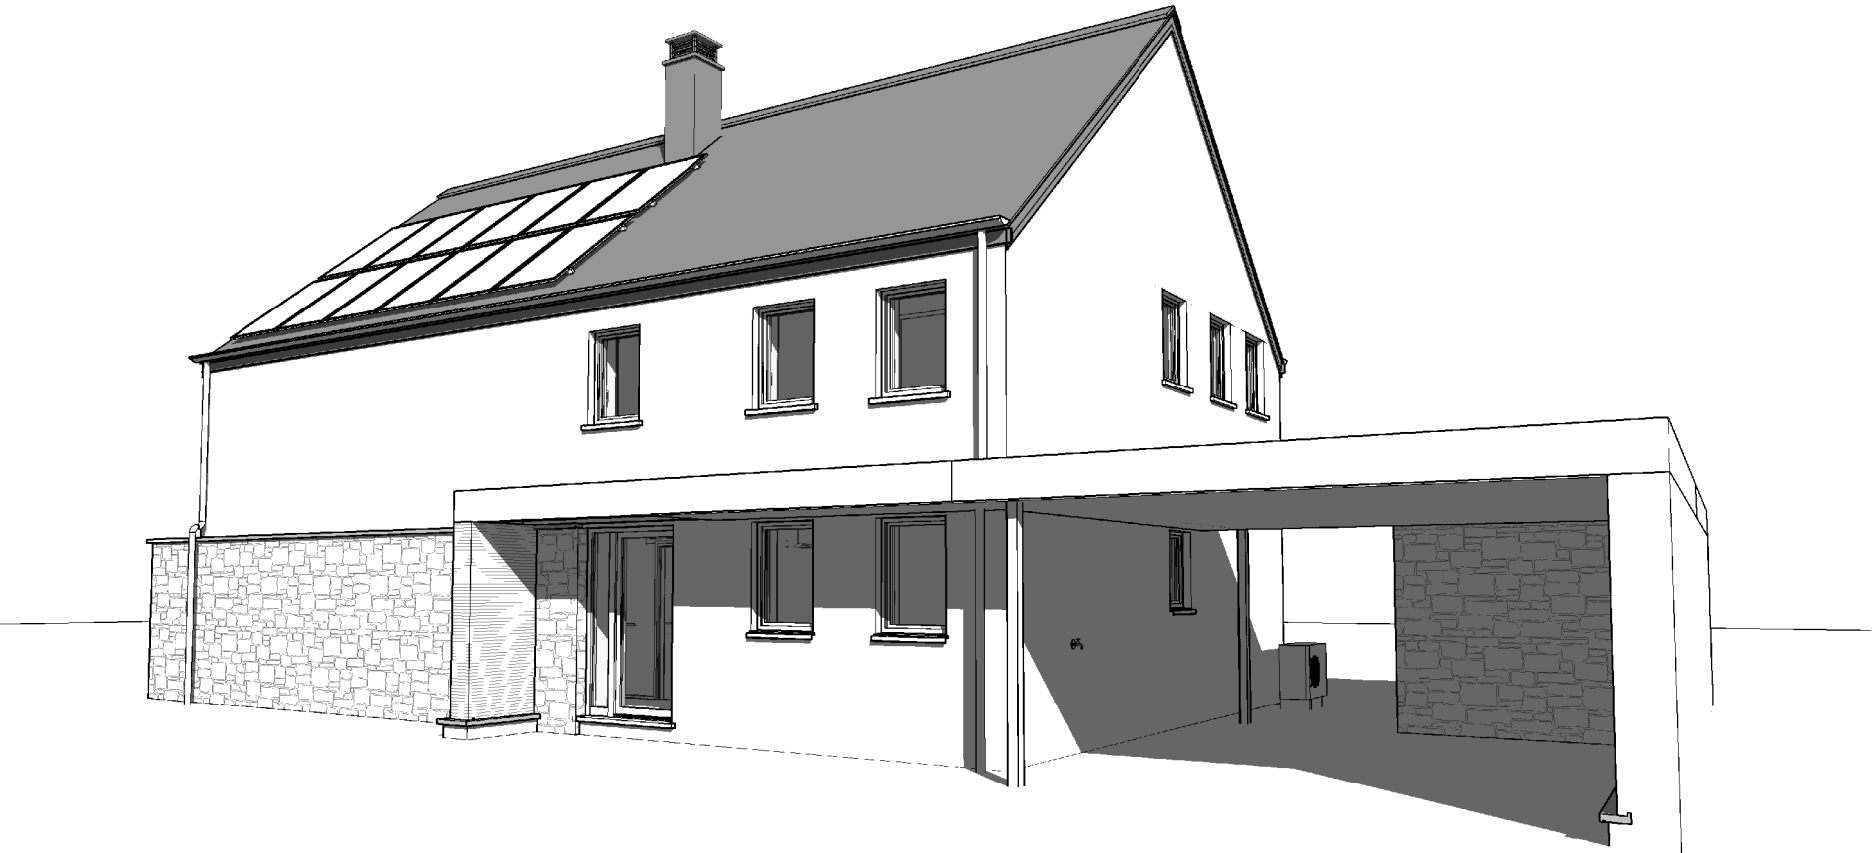

AP-220554.01-/HUT-DEMA-LAJU		
Date :	25/10/2023	Echelle :

Le présent projet reste la propriété de la S.A. THOMAS & PIRON. Il est protégé par la législation en matière de création et ne peut en aucun cas faire l'objet d'une copie même partielle sans l'autorisation de l'auteur.


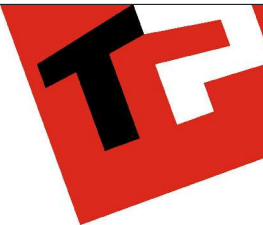


AP-220554.01-/HUT-DEMA-LAJU		
Date :	25/10/2023	Echelle :

Le présent projet reste la propriété de la S.A. THOMAS & PIRON. Il est protégé par la législation en matière de création et ne peut en aucun cas faire l'objet d'une copie même partielle sans l'autorisation de l'auteur.



AP-220554.01-/HUT-DEMA-LAJU	
Date :	25/10/2023
Echelle :	1/75

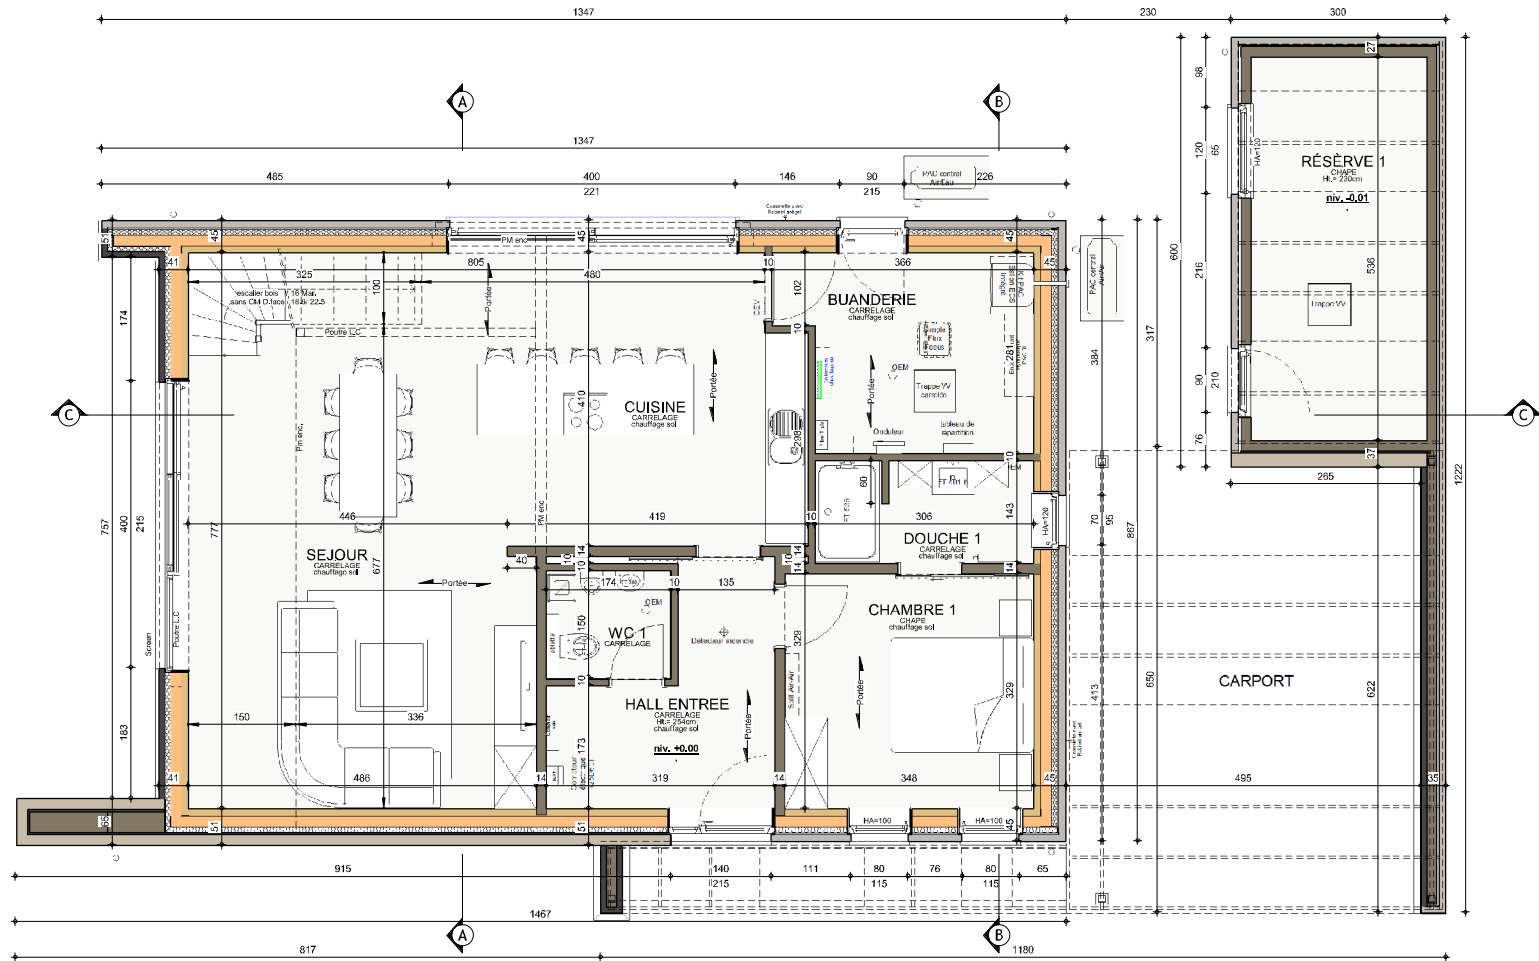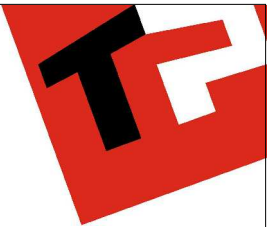



REZ-DE-CHAUSSEE



AP-220554.01-/HUT-DEMA-LAJU			
Date :	25/10/2023	Echelle :	1/75

Le présent projet reste la propriété de la S.A. THOMAS & PIRON. Il est protégé par la législation en matière de création et ne peut en aucun cas faire l'objet d'une copie même partielle sans l'autorisation de l'auteur.

AVANT-PROJET de M. & Mme SERTYN

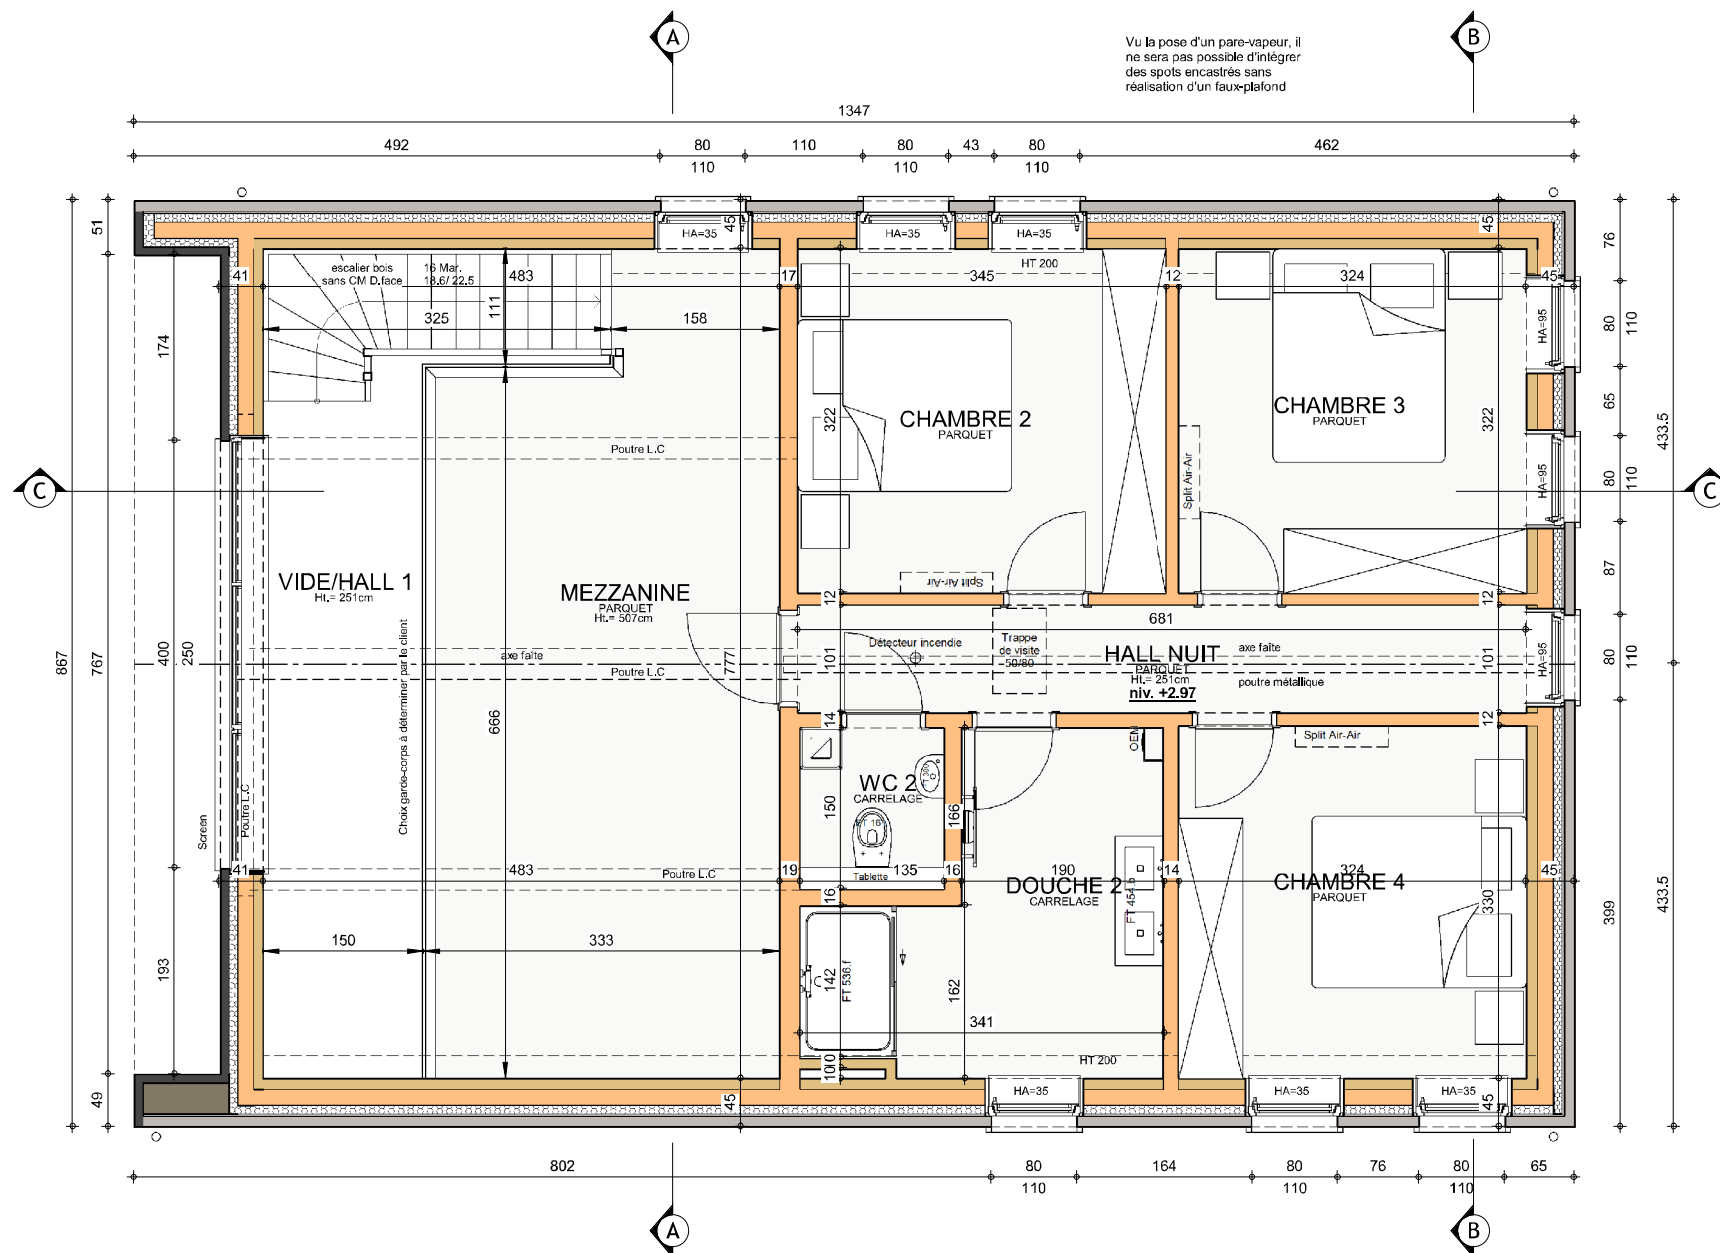
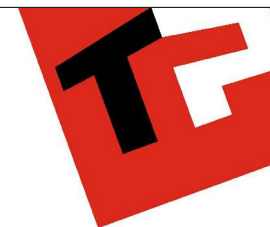


Vu la pose d'un pare-vapeur, il ne sera pas possible d'intégrer des spots encastrés sans réalisation d'un faux-plafond





ETAGE

AP-220554.01-/HUT-DEMA-LAJU		
Date :	25/10/2023	Echelle : 1/50

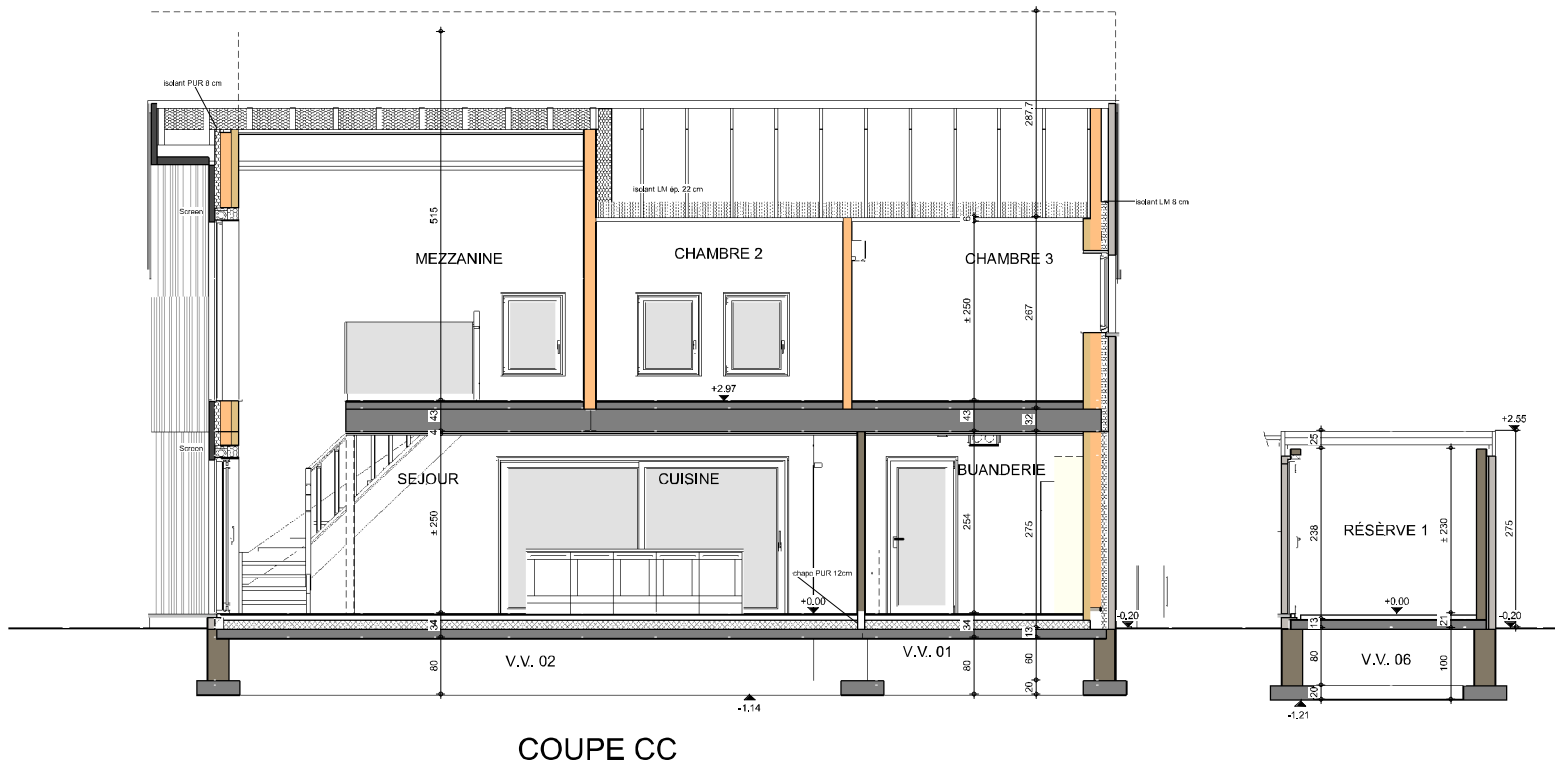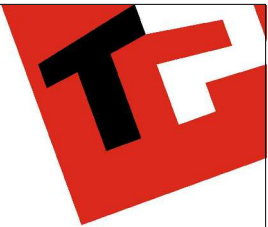



AP-220554.01-/HUT-DEMA-LAJU		
Date :	25/10/2023	Echelle : 1/75

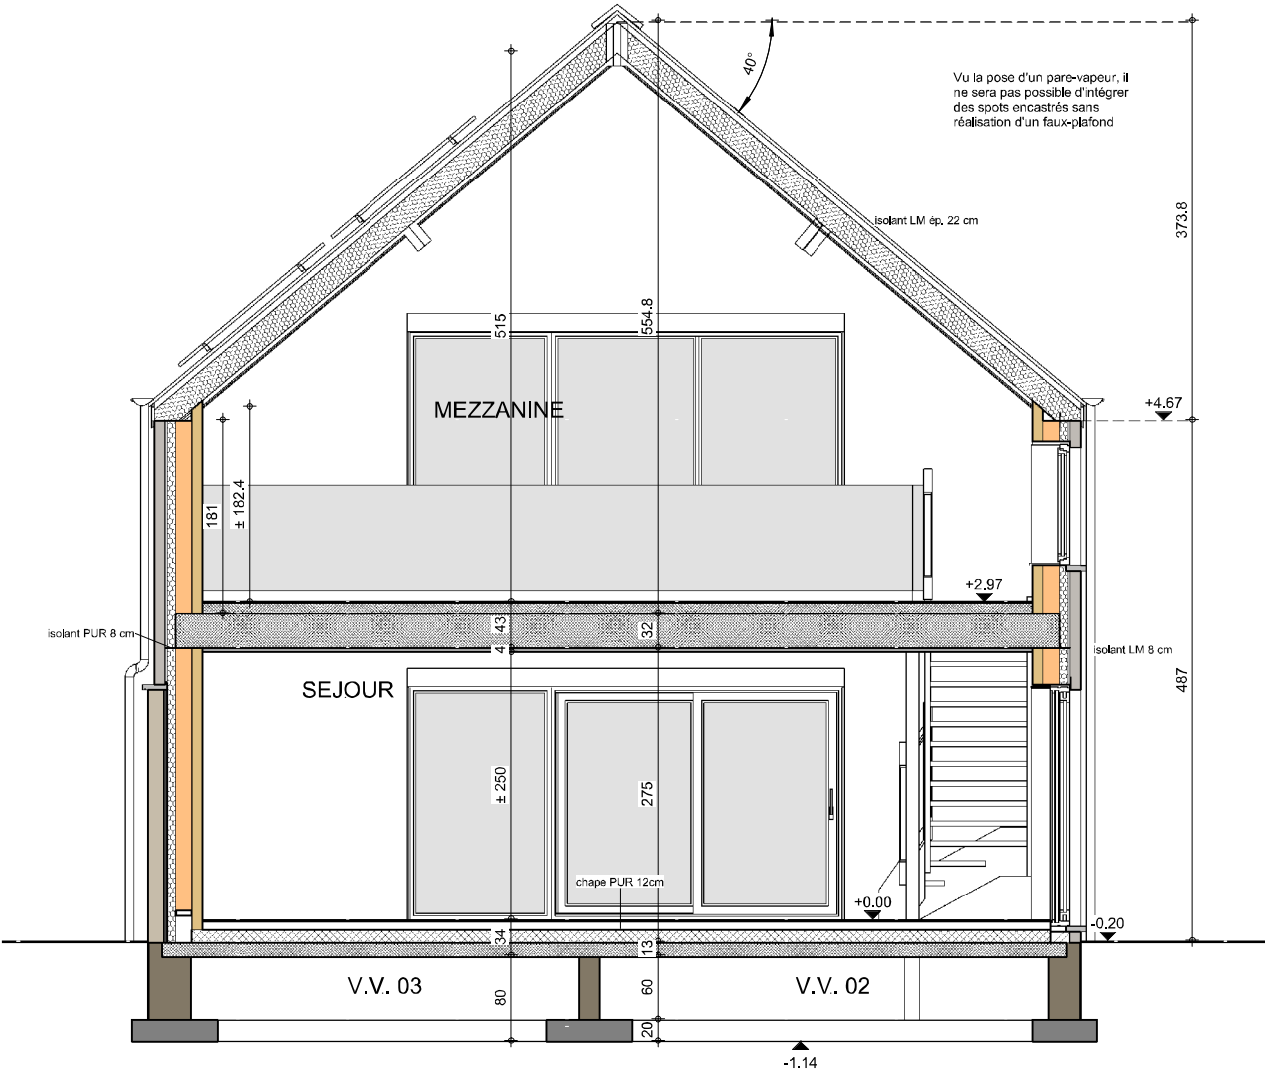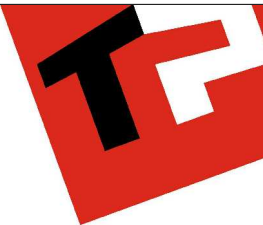

COUPE AA

AP-220554.01/HUT-DEMA-LAJU		
Date :	25/10/2023	Echelle : 1/50


AVANT-PROJET de M. & Mme SERTYN

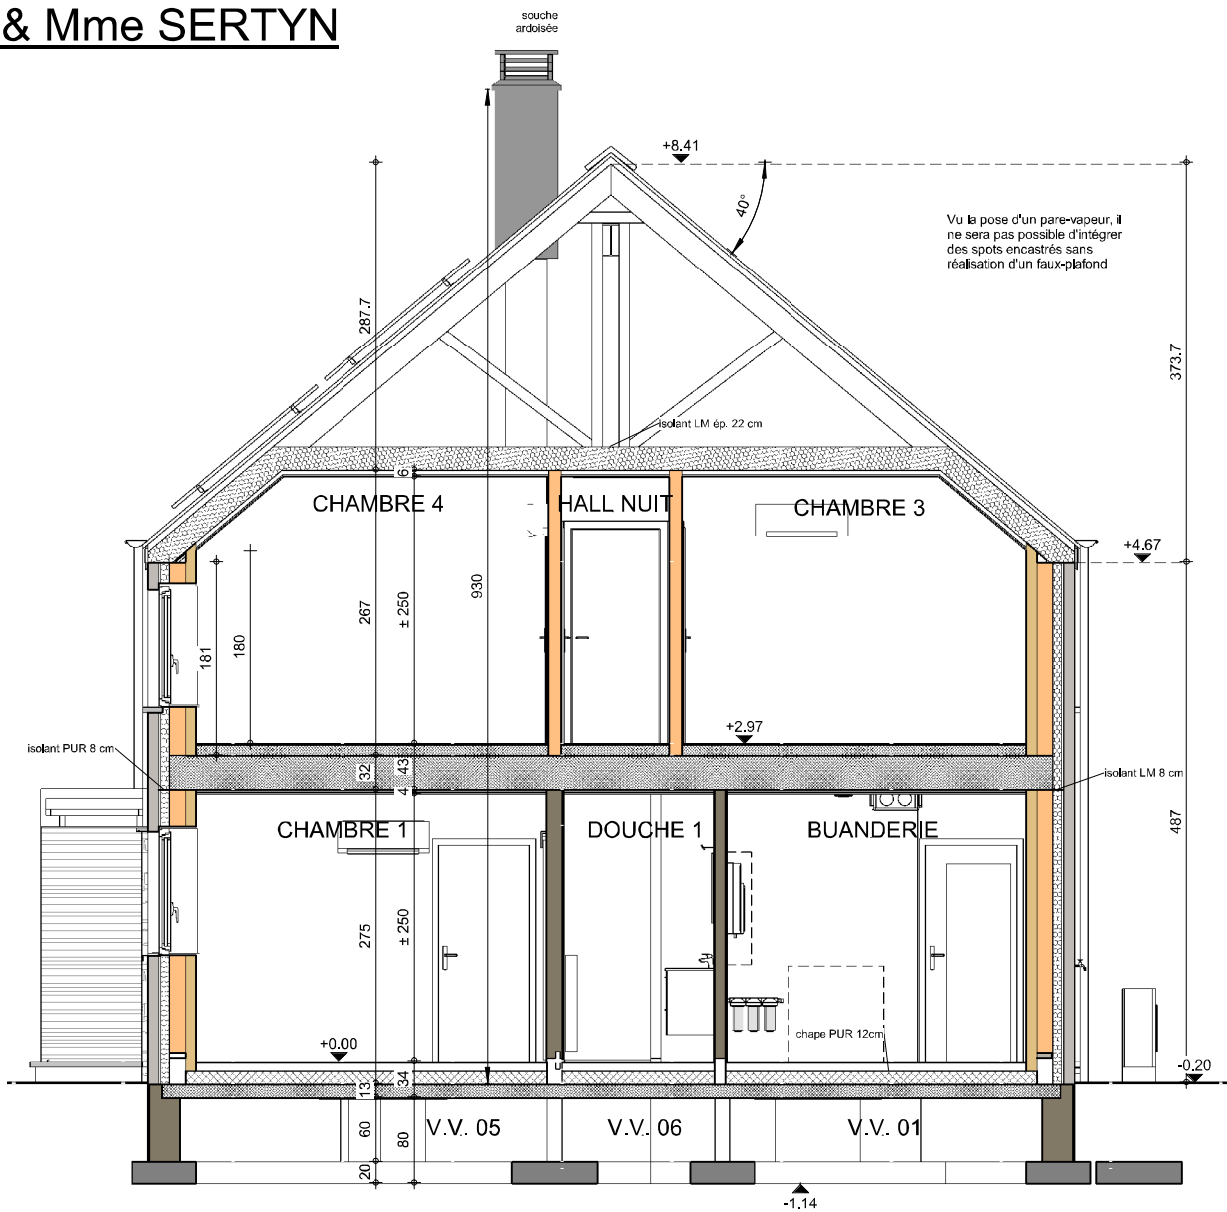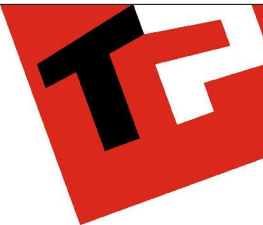

COUPE BB

AP-220554.01-/HUT-DEMA-LAJU		
Date :	25/10/2023	Echelle :



Le présent projet reste la propriété de la S.A. THOMAS & PIRON. Il est protégé par la législation en matière de création et ne peut en aucun cas faire l'objet d'une copie même partielle sans l'autorisation de l'auteur.

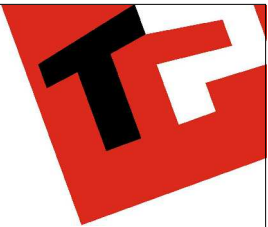

FACADE AVANT





AP-220554.01-/HUT-DEMA-LAJU			
Date :	25/10/2023	Echelle :	1/75

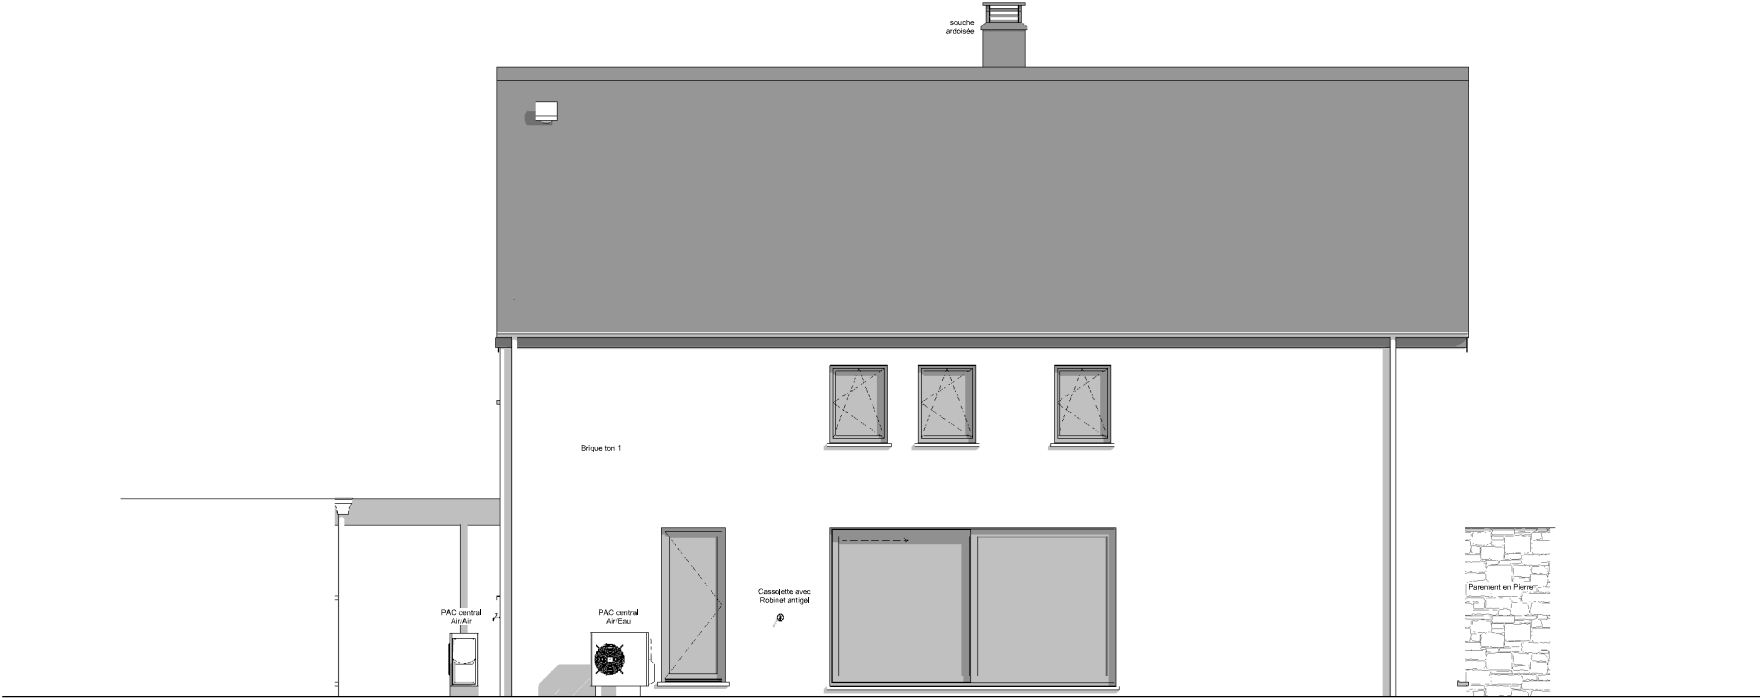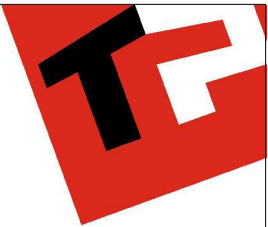

FACADE ARRIERE




AP-220554.01-/HUT-DEMA-LAJU			
Date :	25/10/2023	Echelle :	1/75

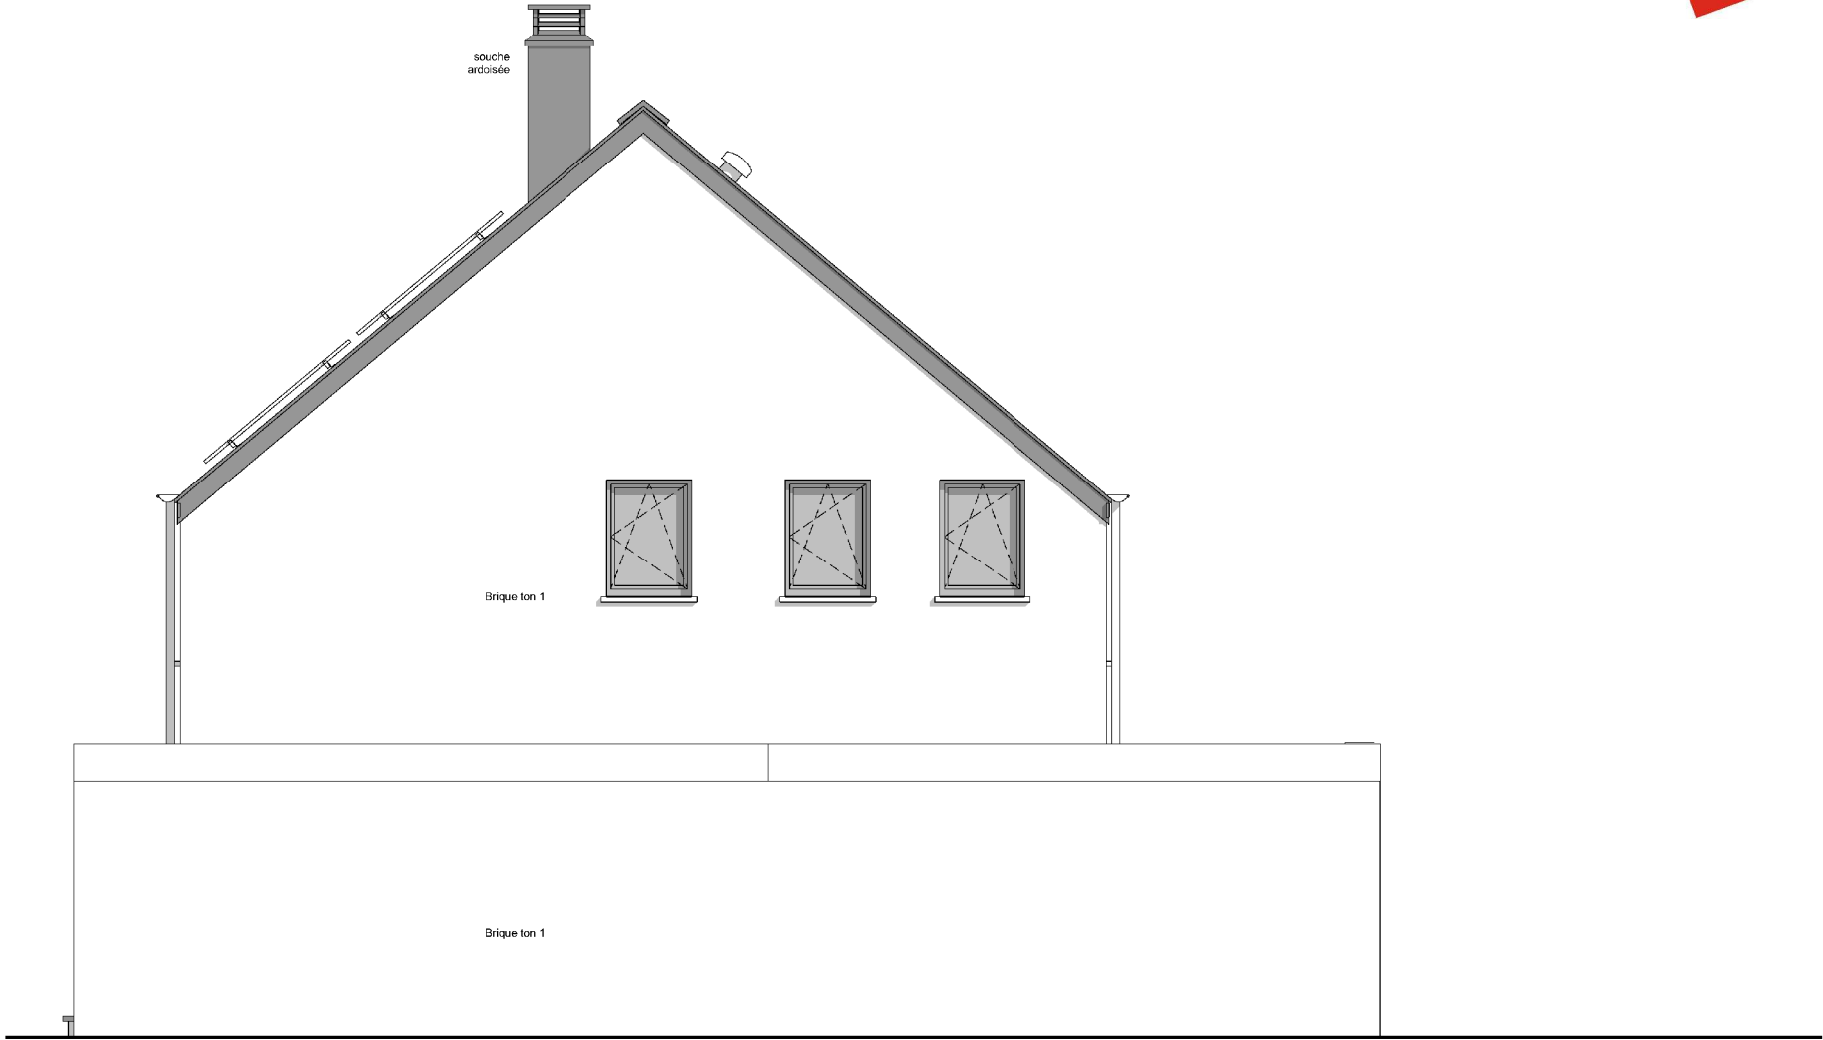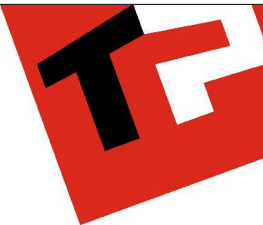

PIGNON DROIT



AP-220554.01-/HUT-DEMA-LAJU		
Date :	25/10/2023	Echelle : 1/50

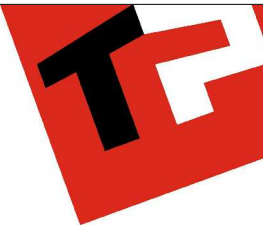

PIGNON GAUCHE



AP-220554.01-/HUT-DEMA-LAJU		
Date :	25/10/2023	Echelle : 1/50