






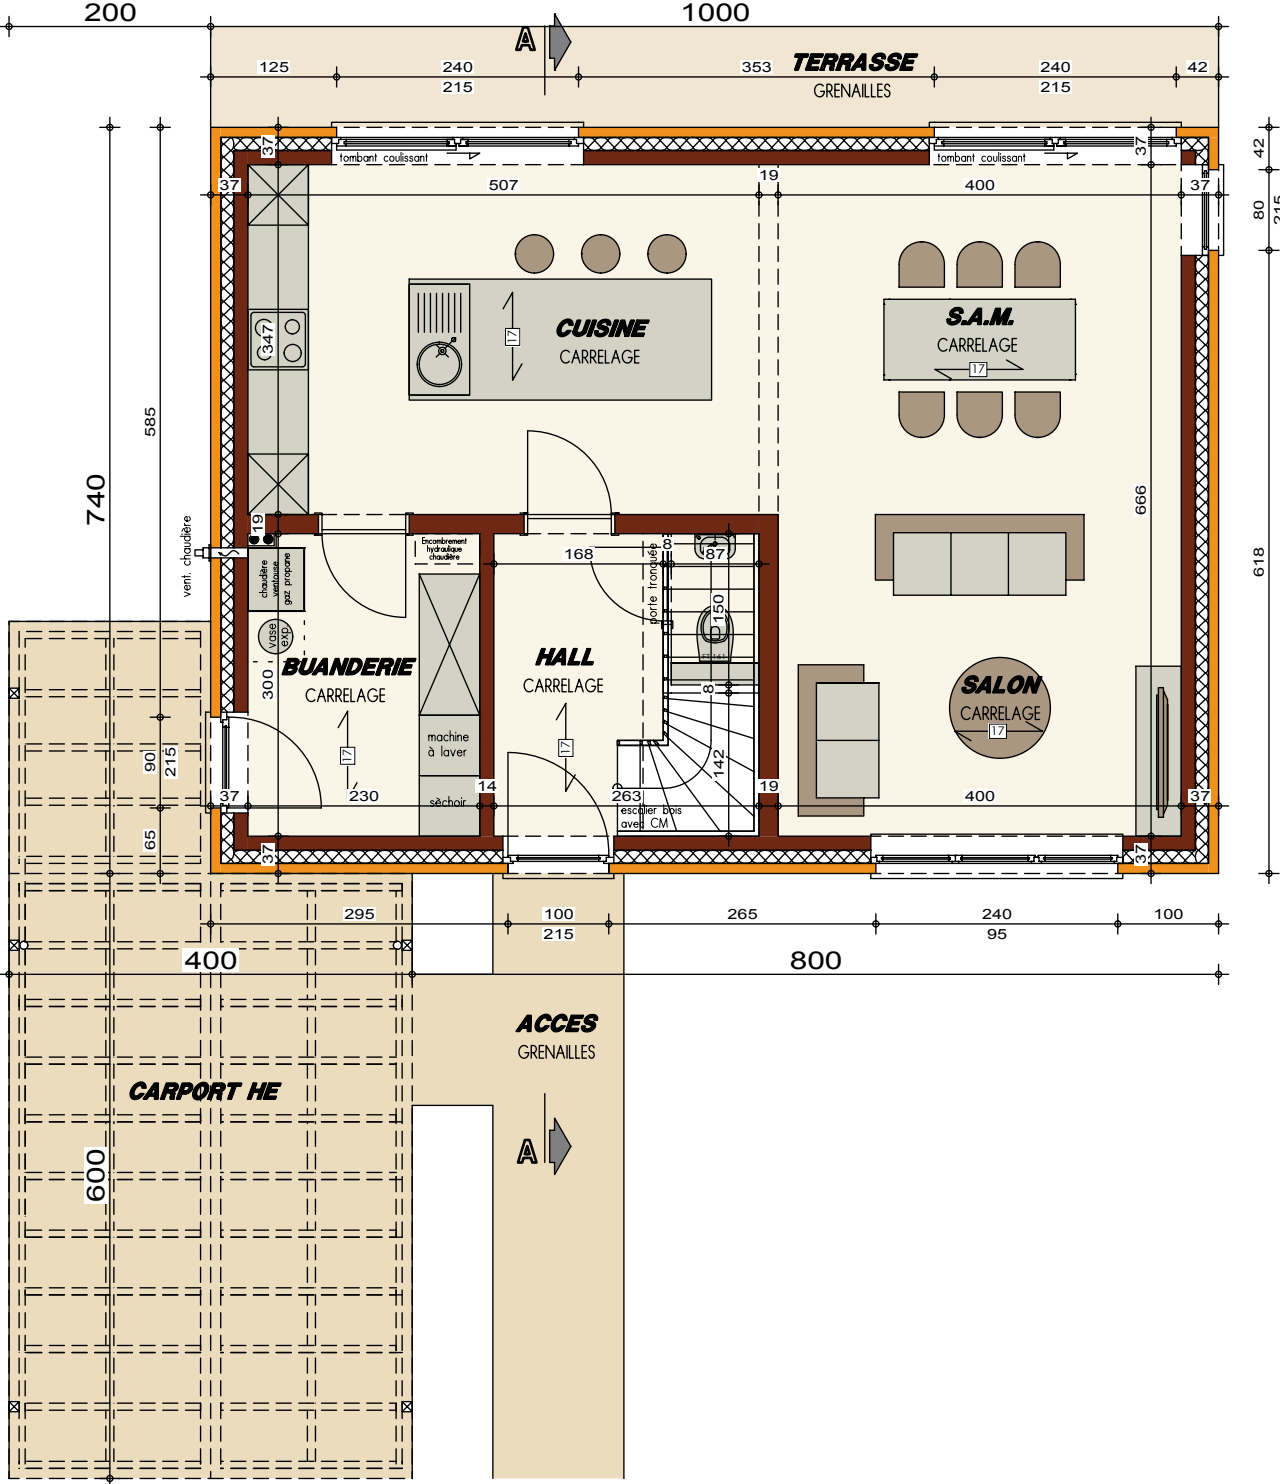


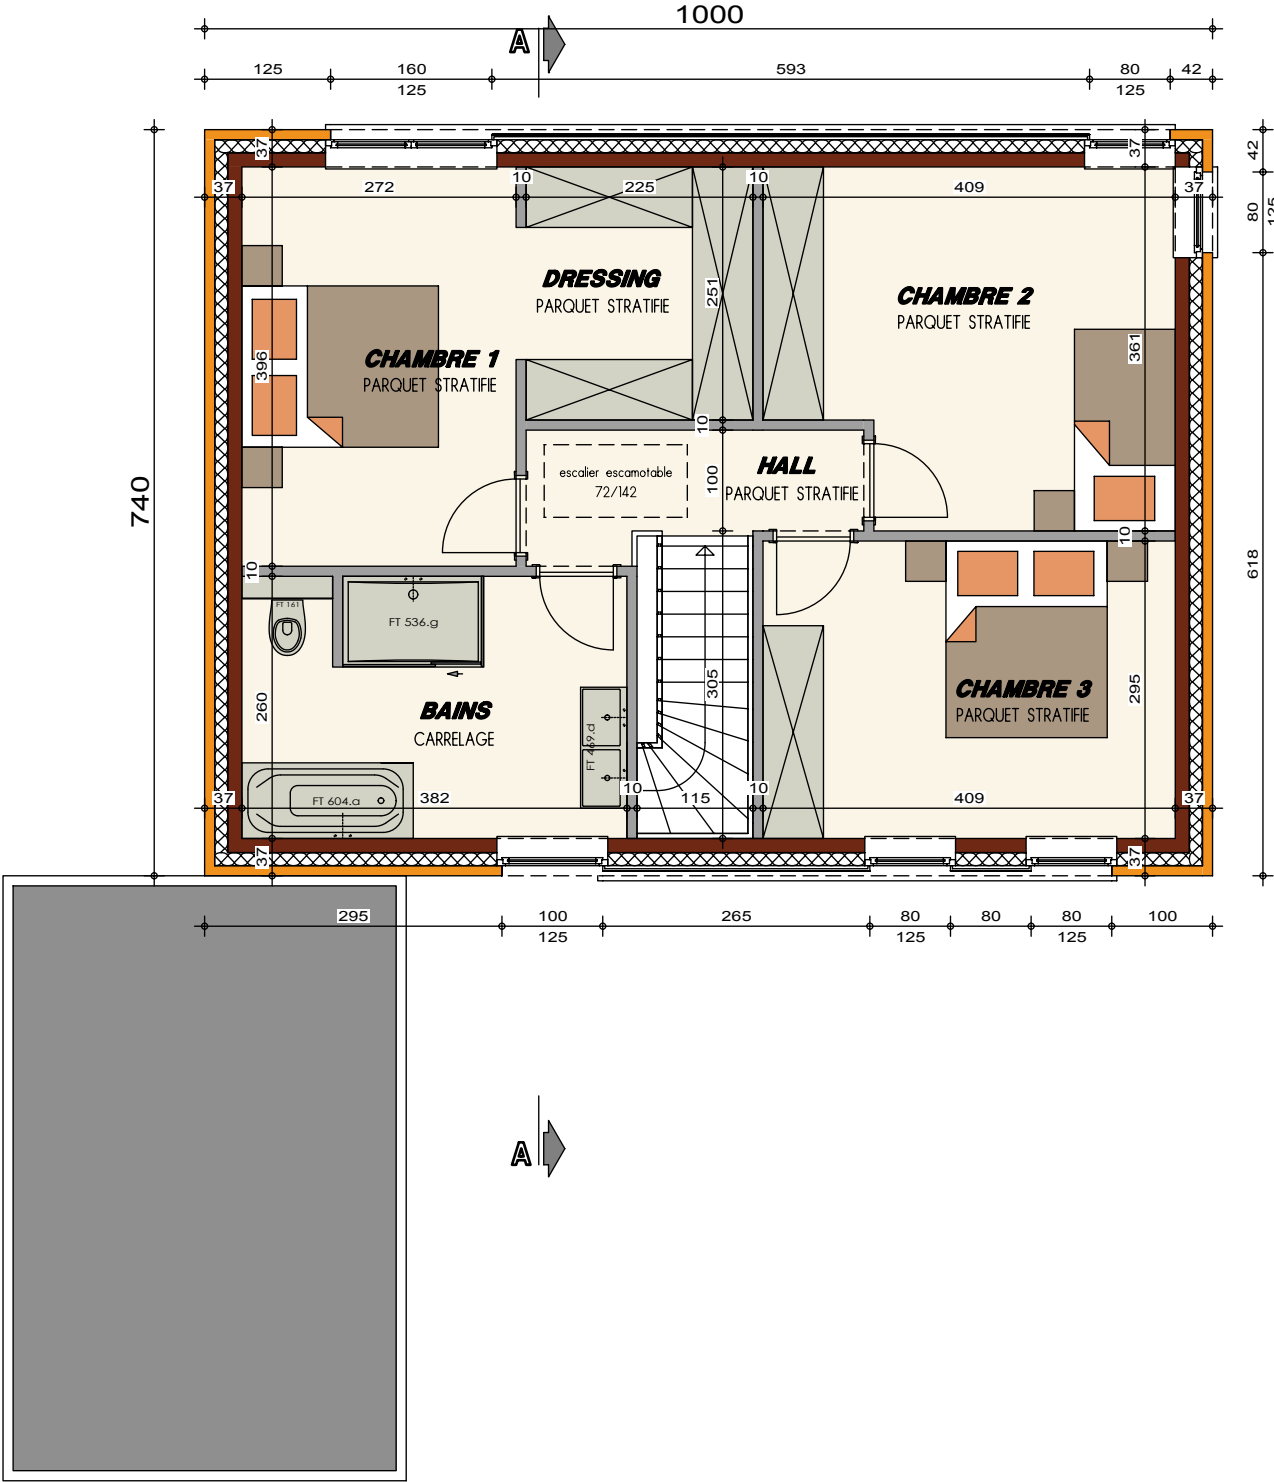

PLAN ETAGE

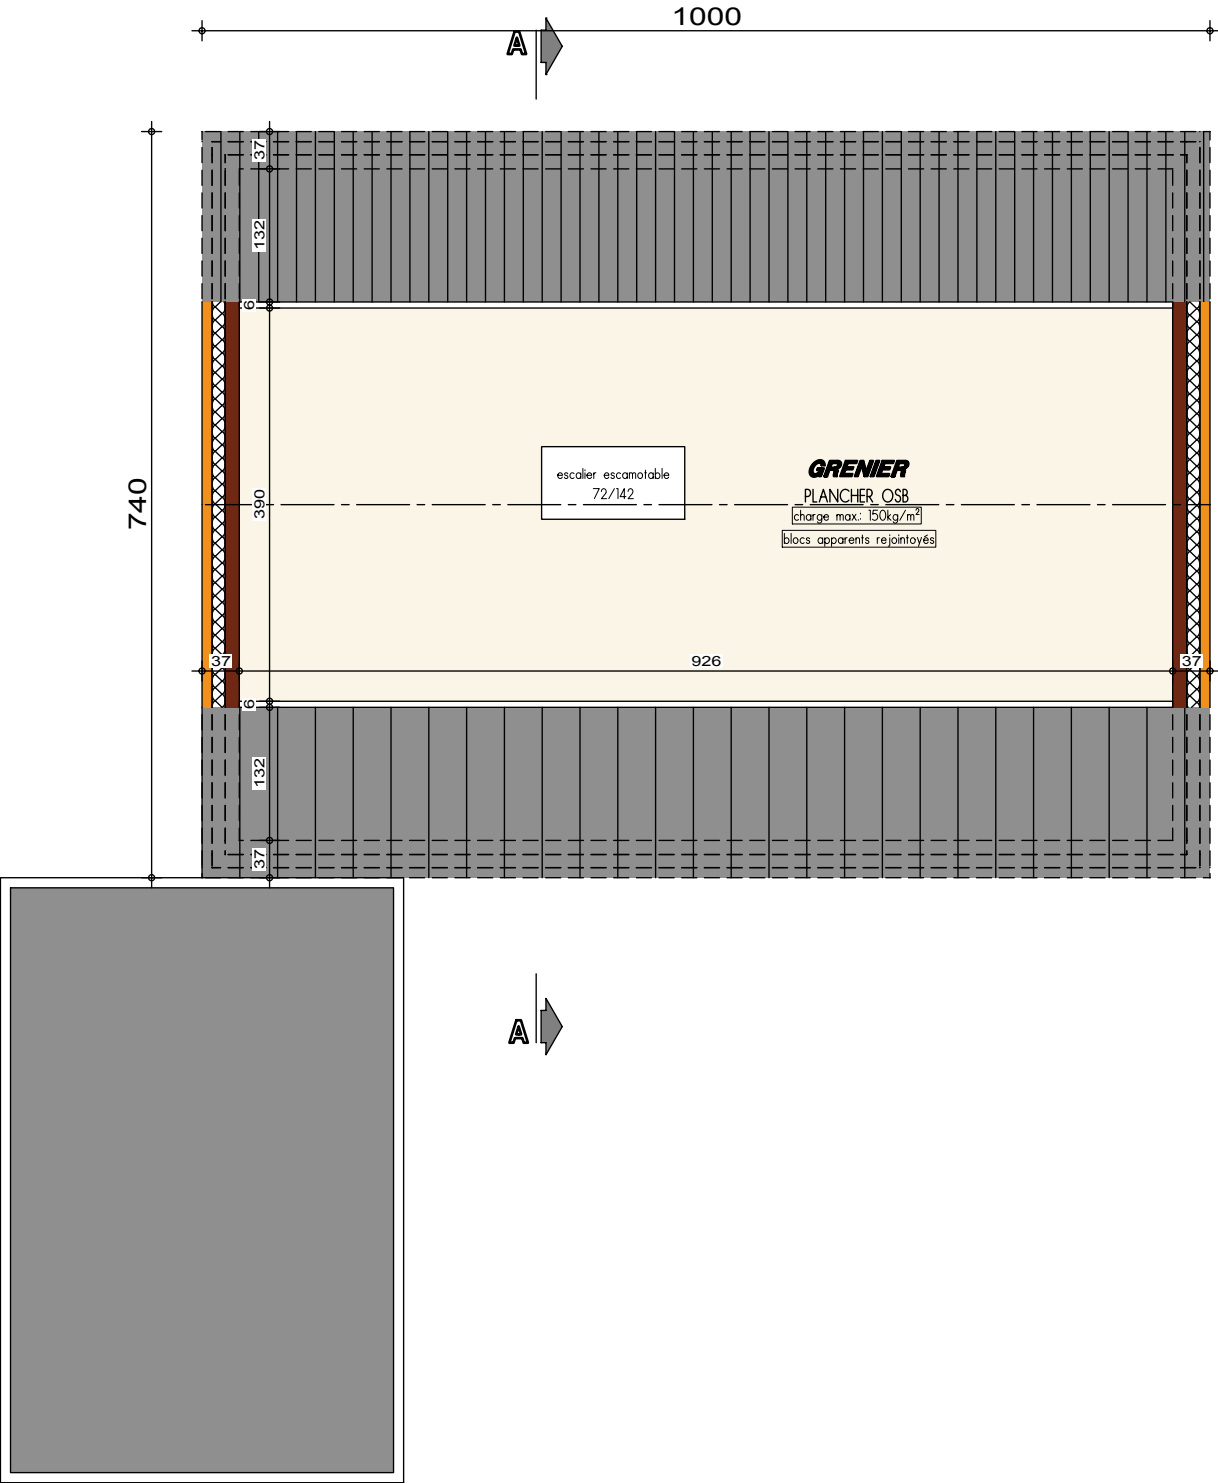


PLAN COMBLES

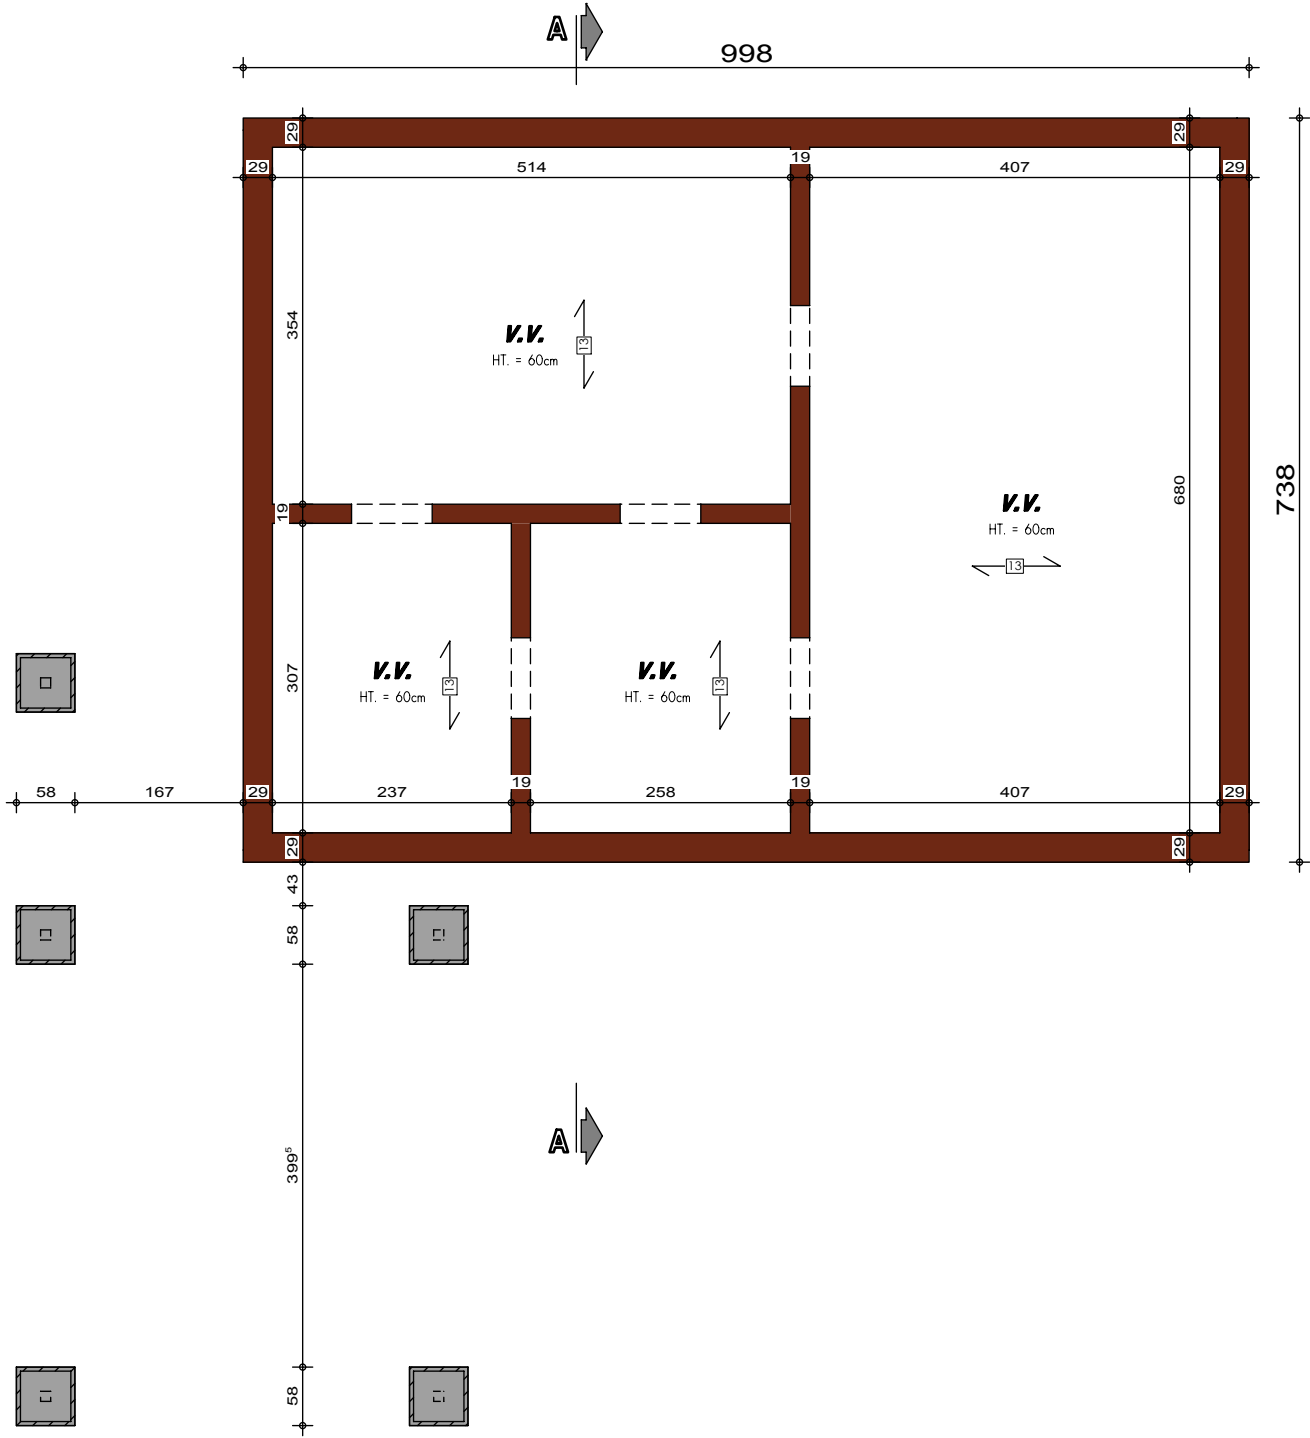


PLAN SOUS-SOL

AVANT-PROJET de M. & Mme STIERNON

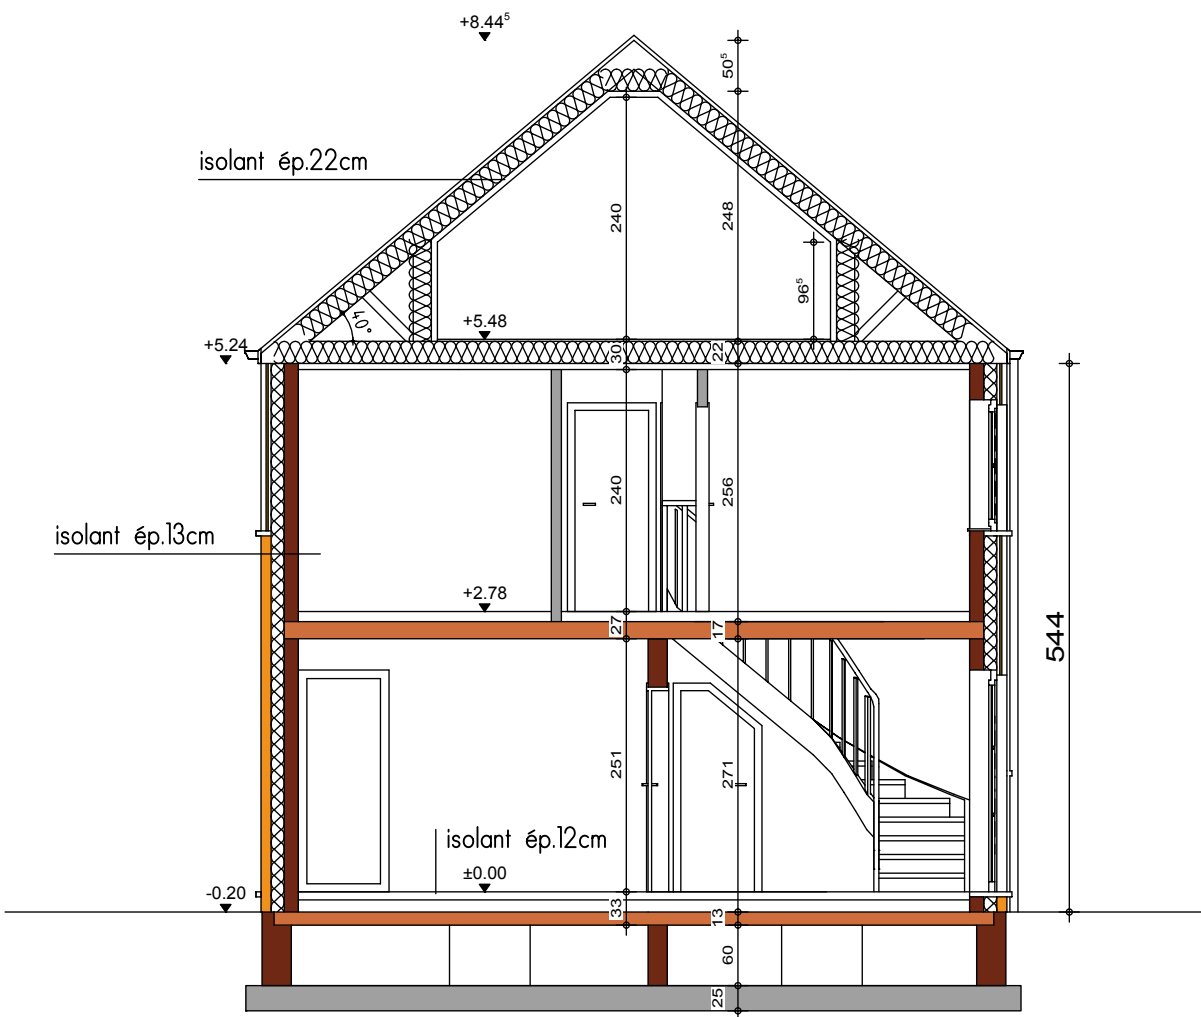


COUPE AA

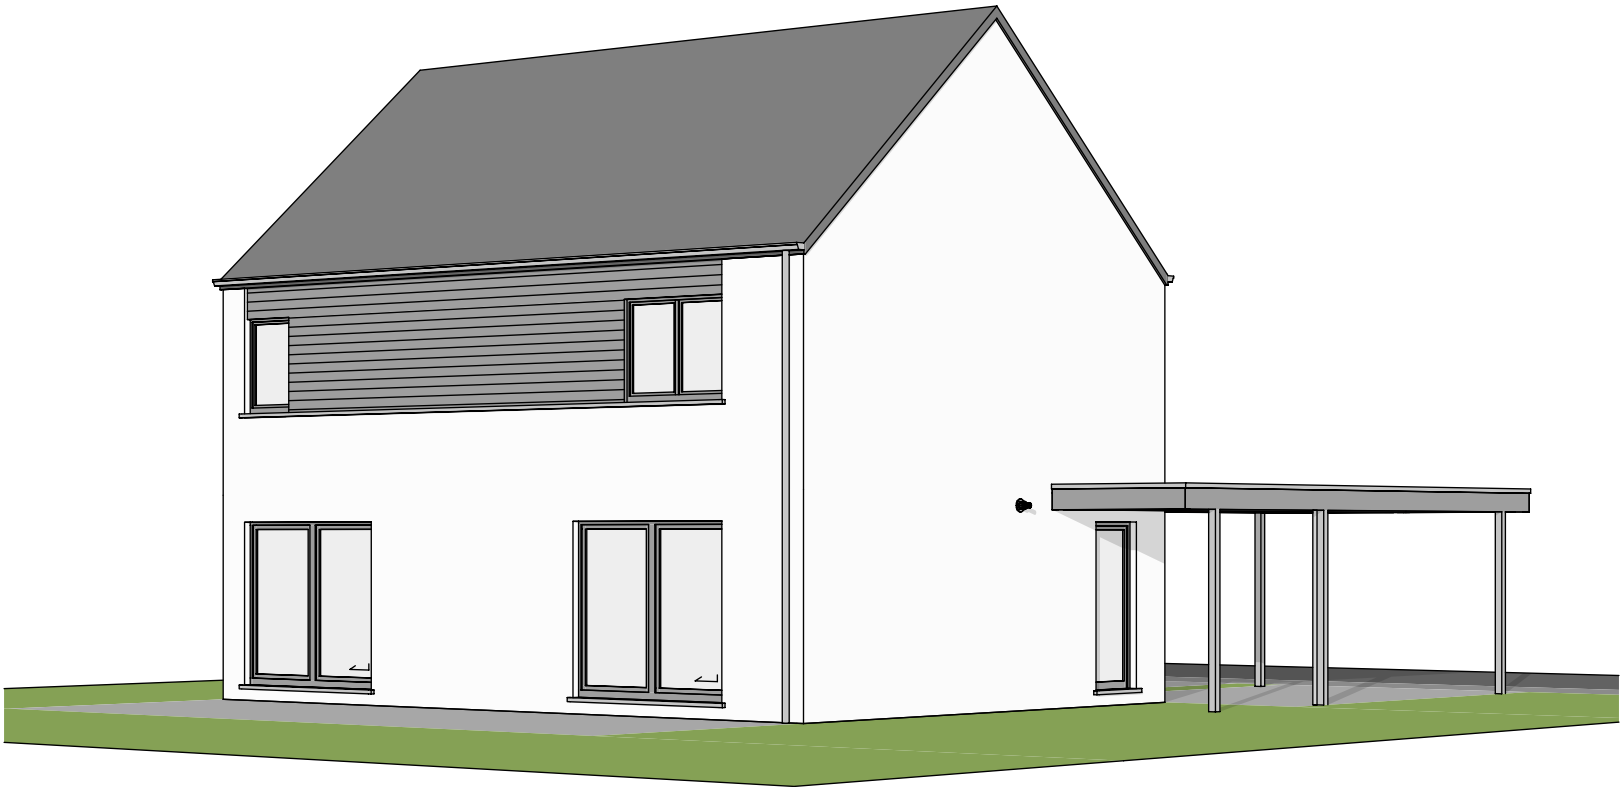




FACADE AVANT

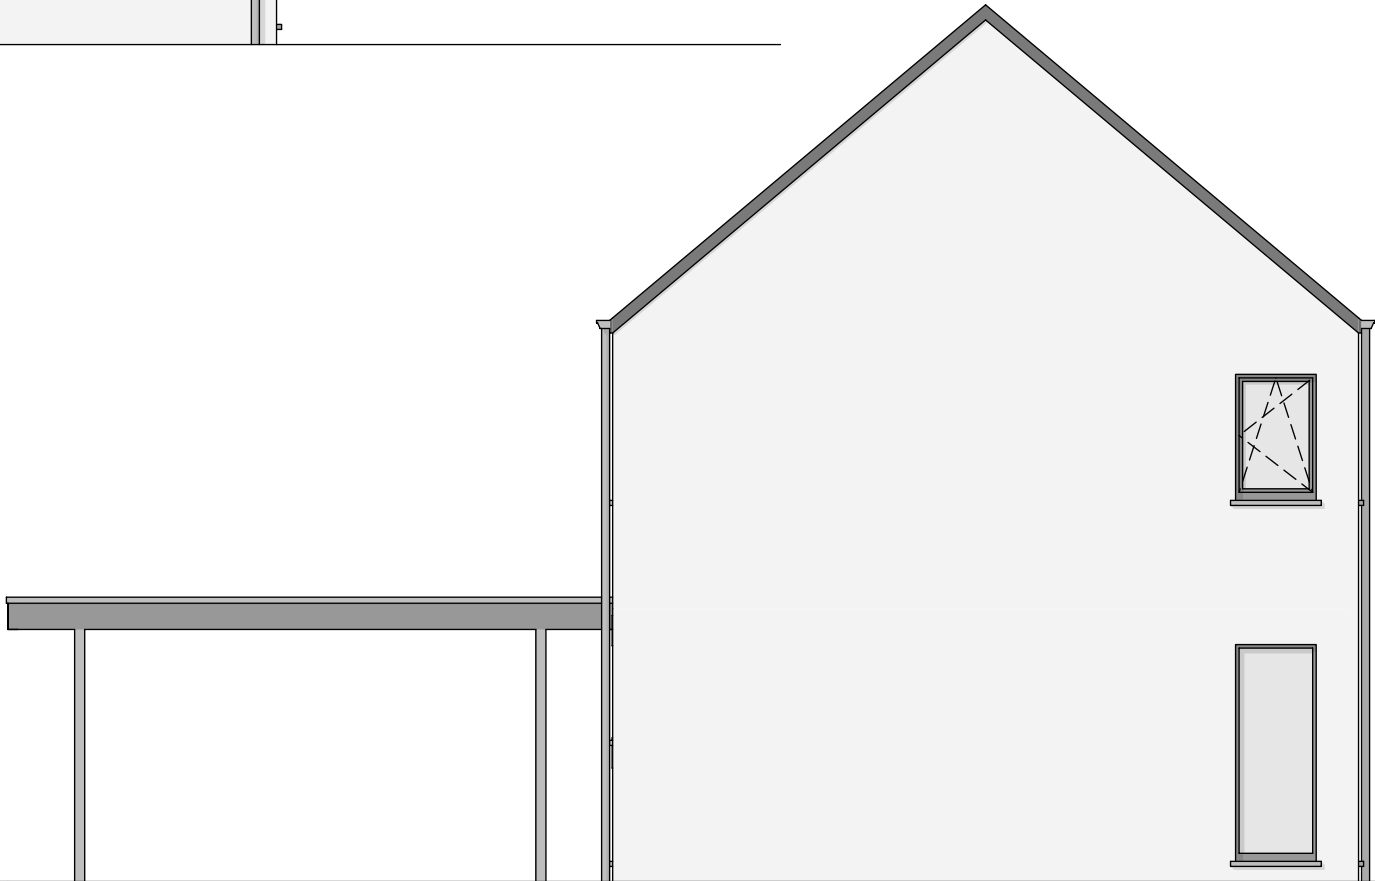

PIGNON DROIT



FACADE ARRIERE

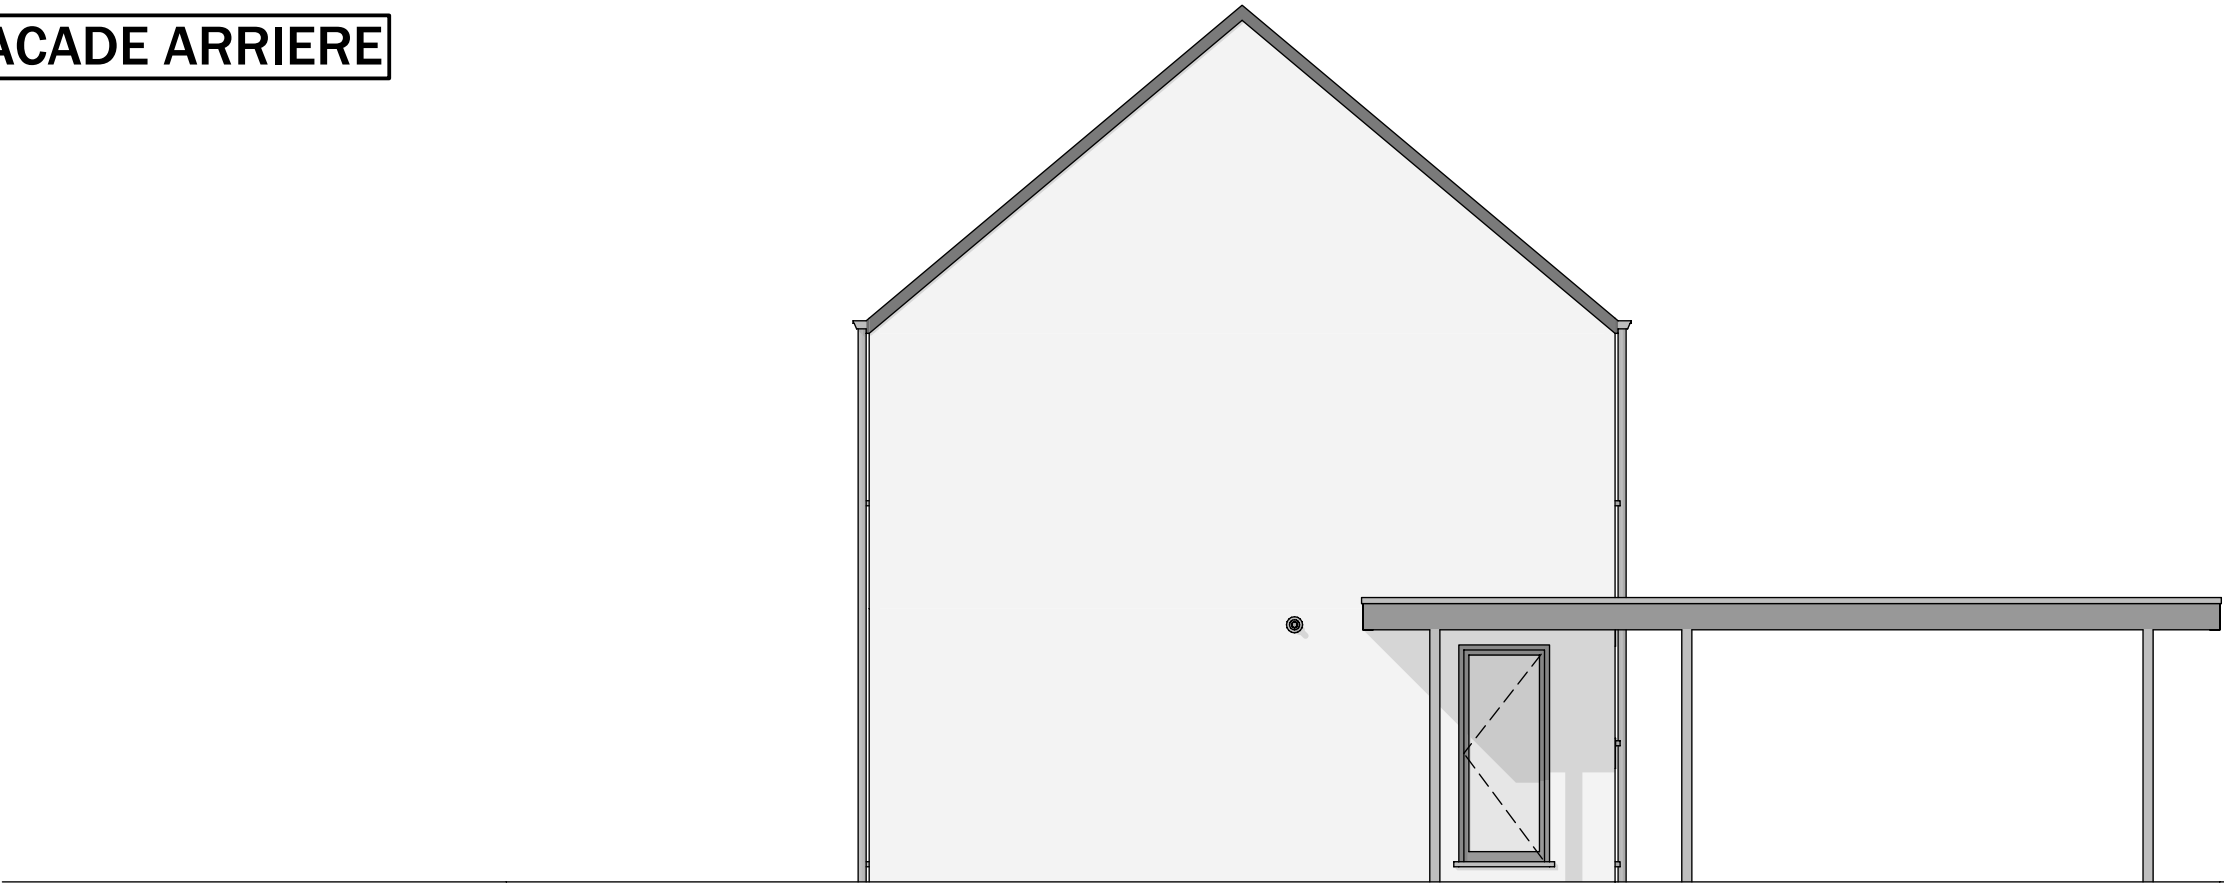

PIGNON GAUCHE