







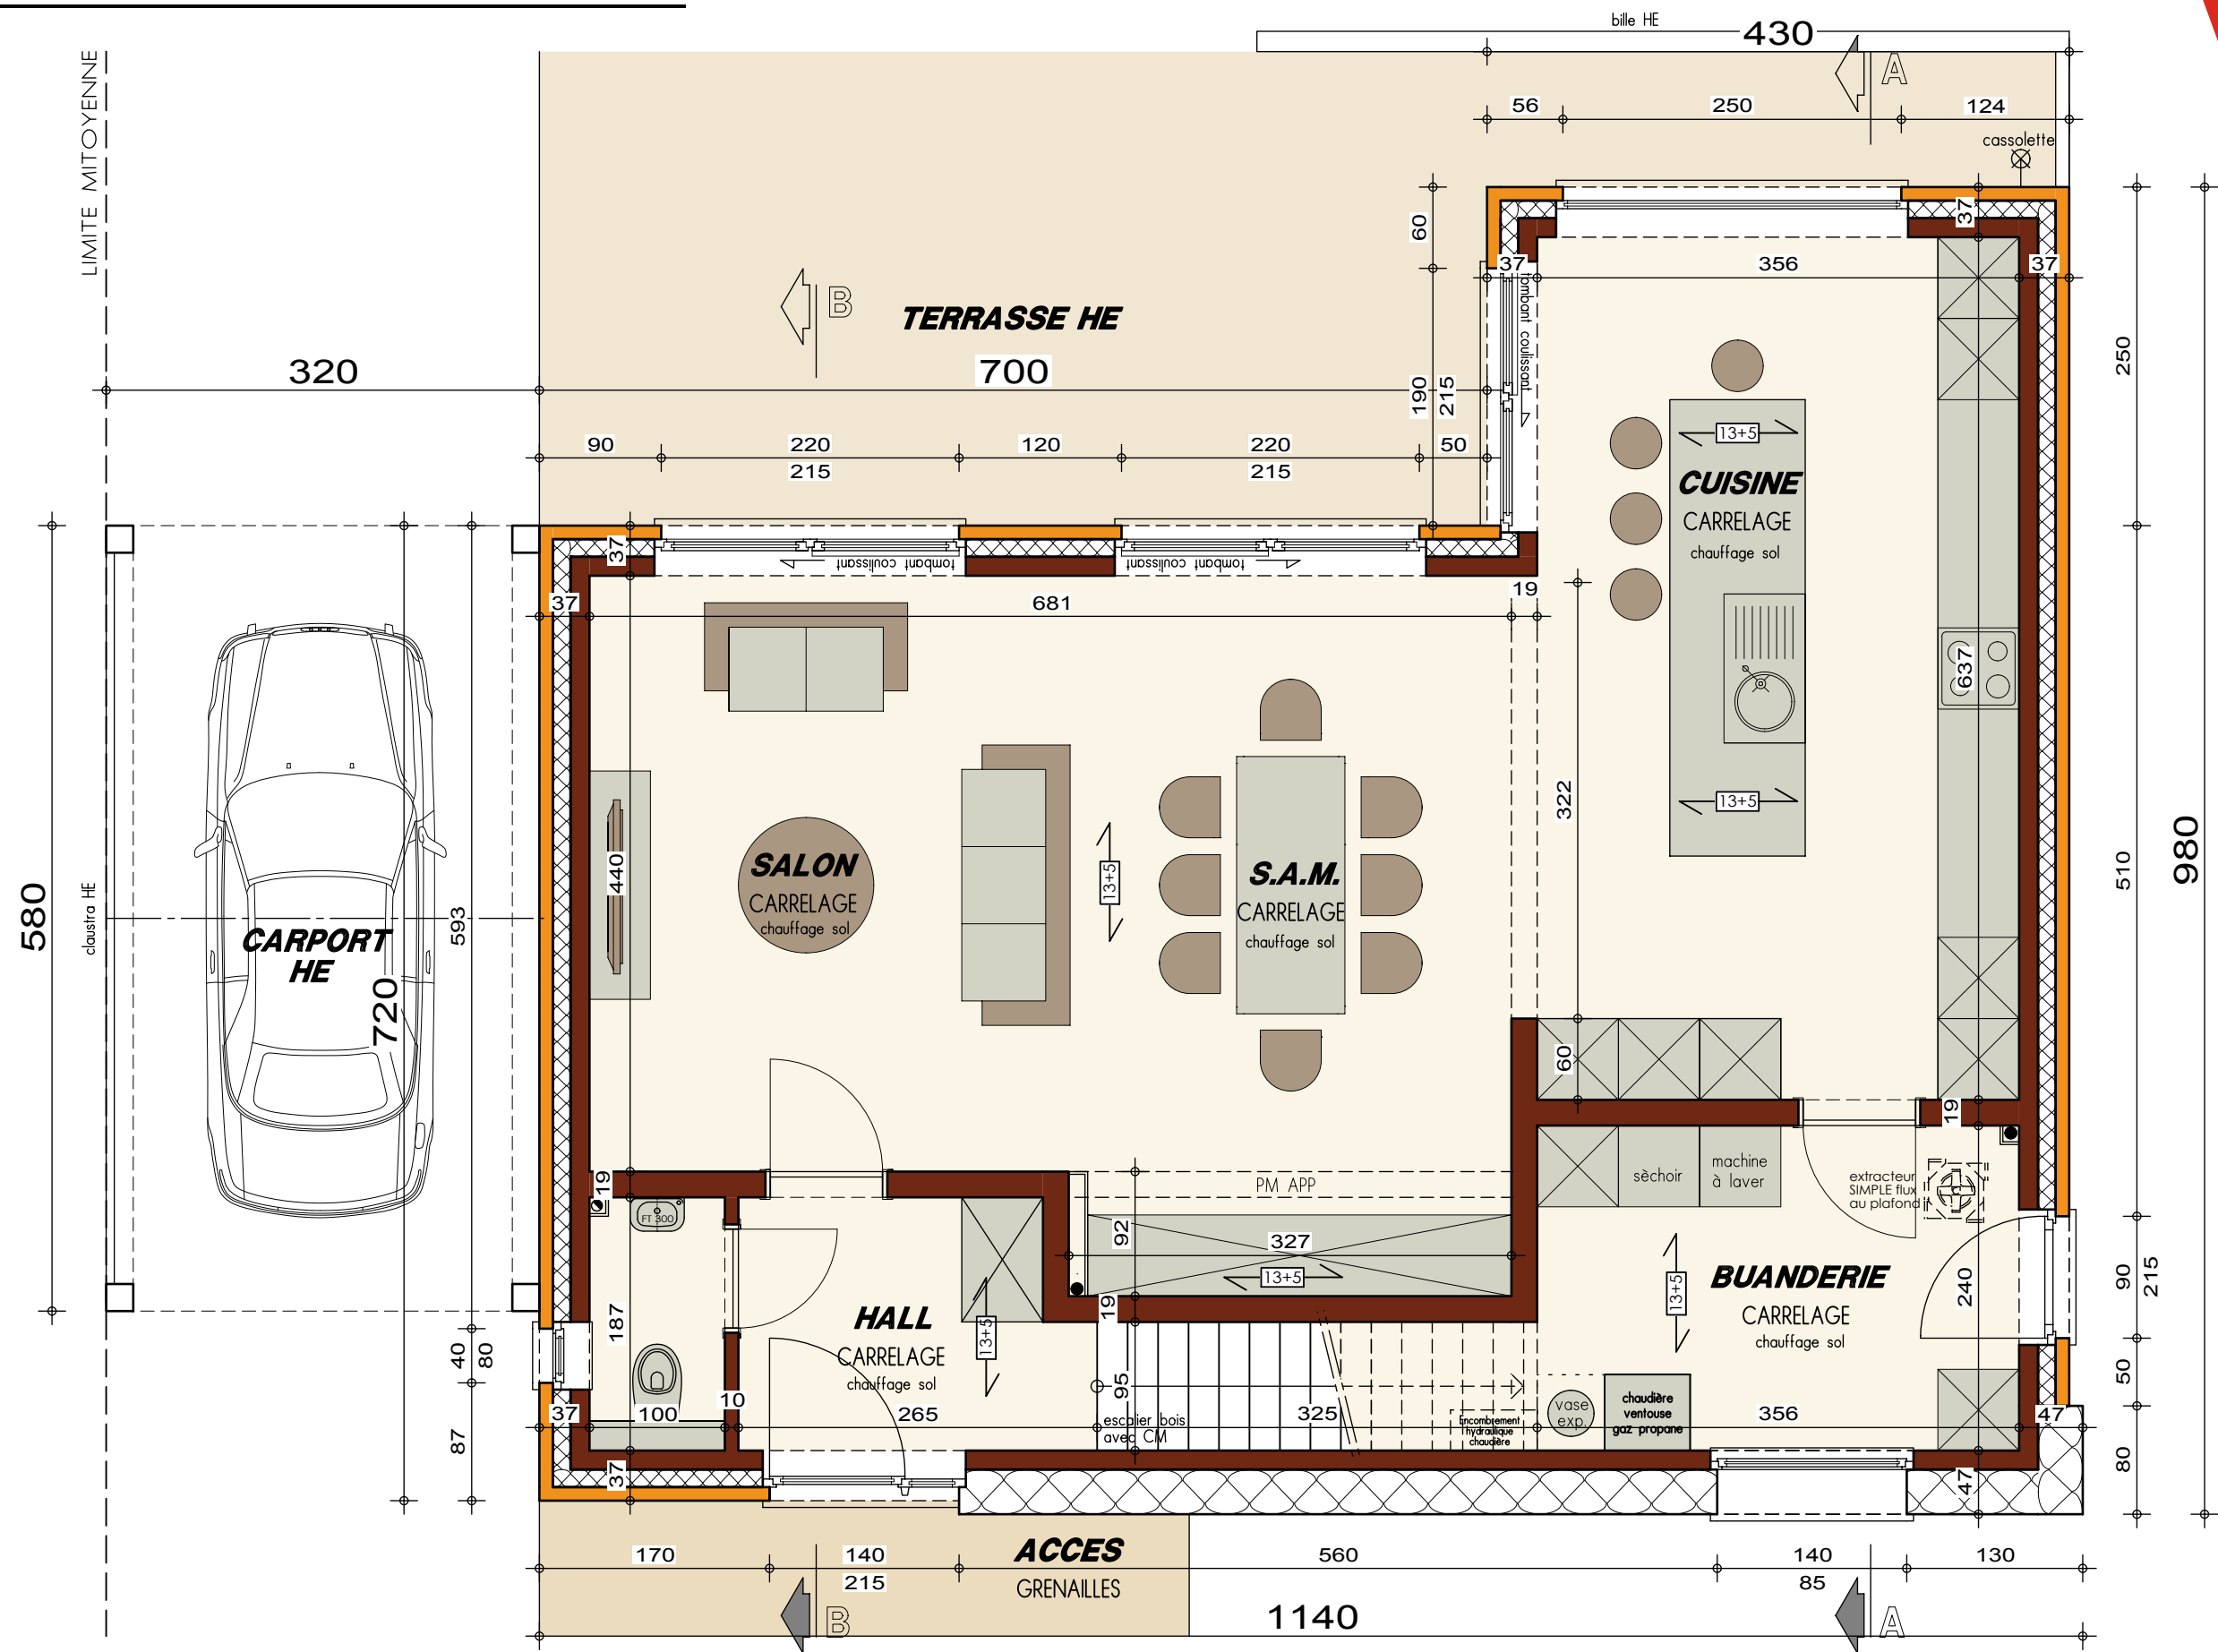

PLAN REZ-DE-CHAUSSEE




LIMITE MITOYENNE

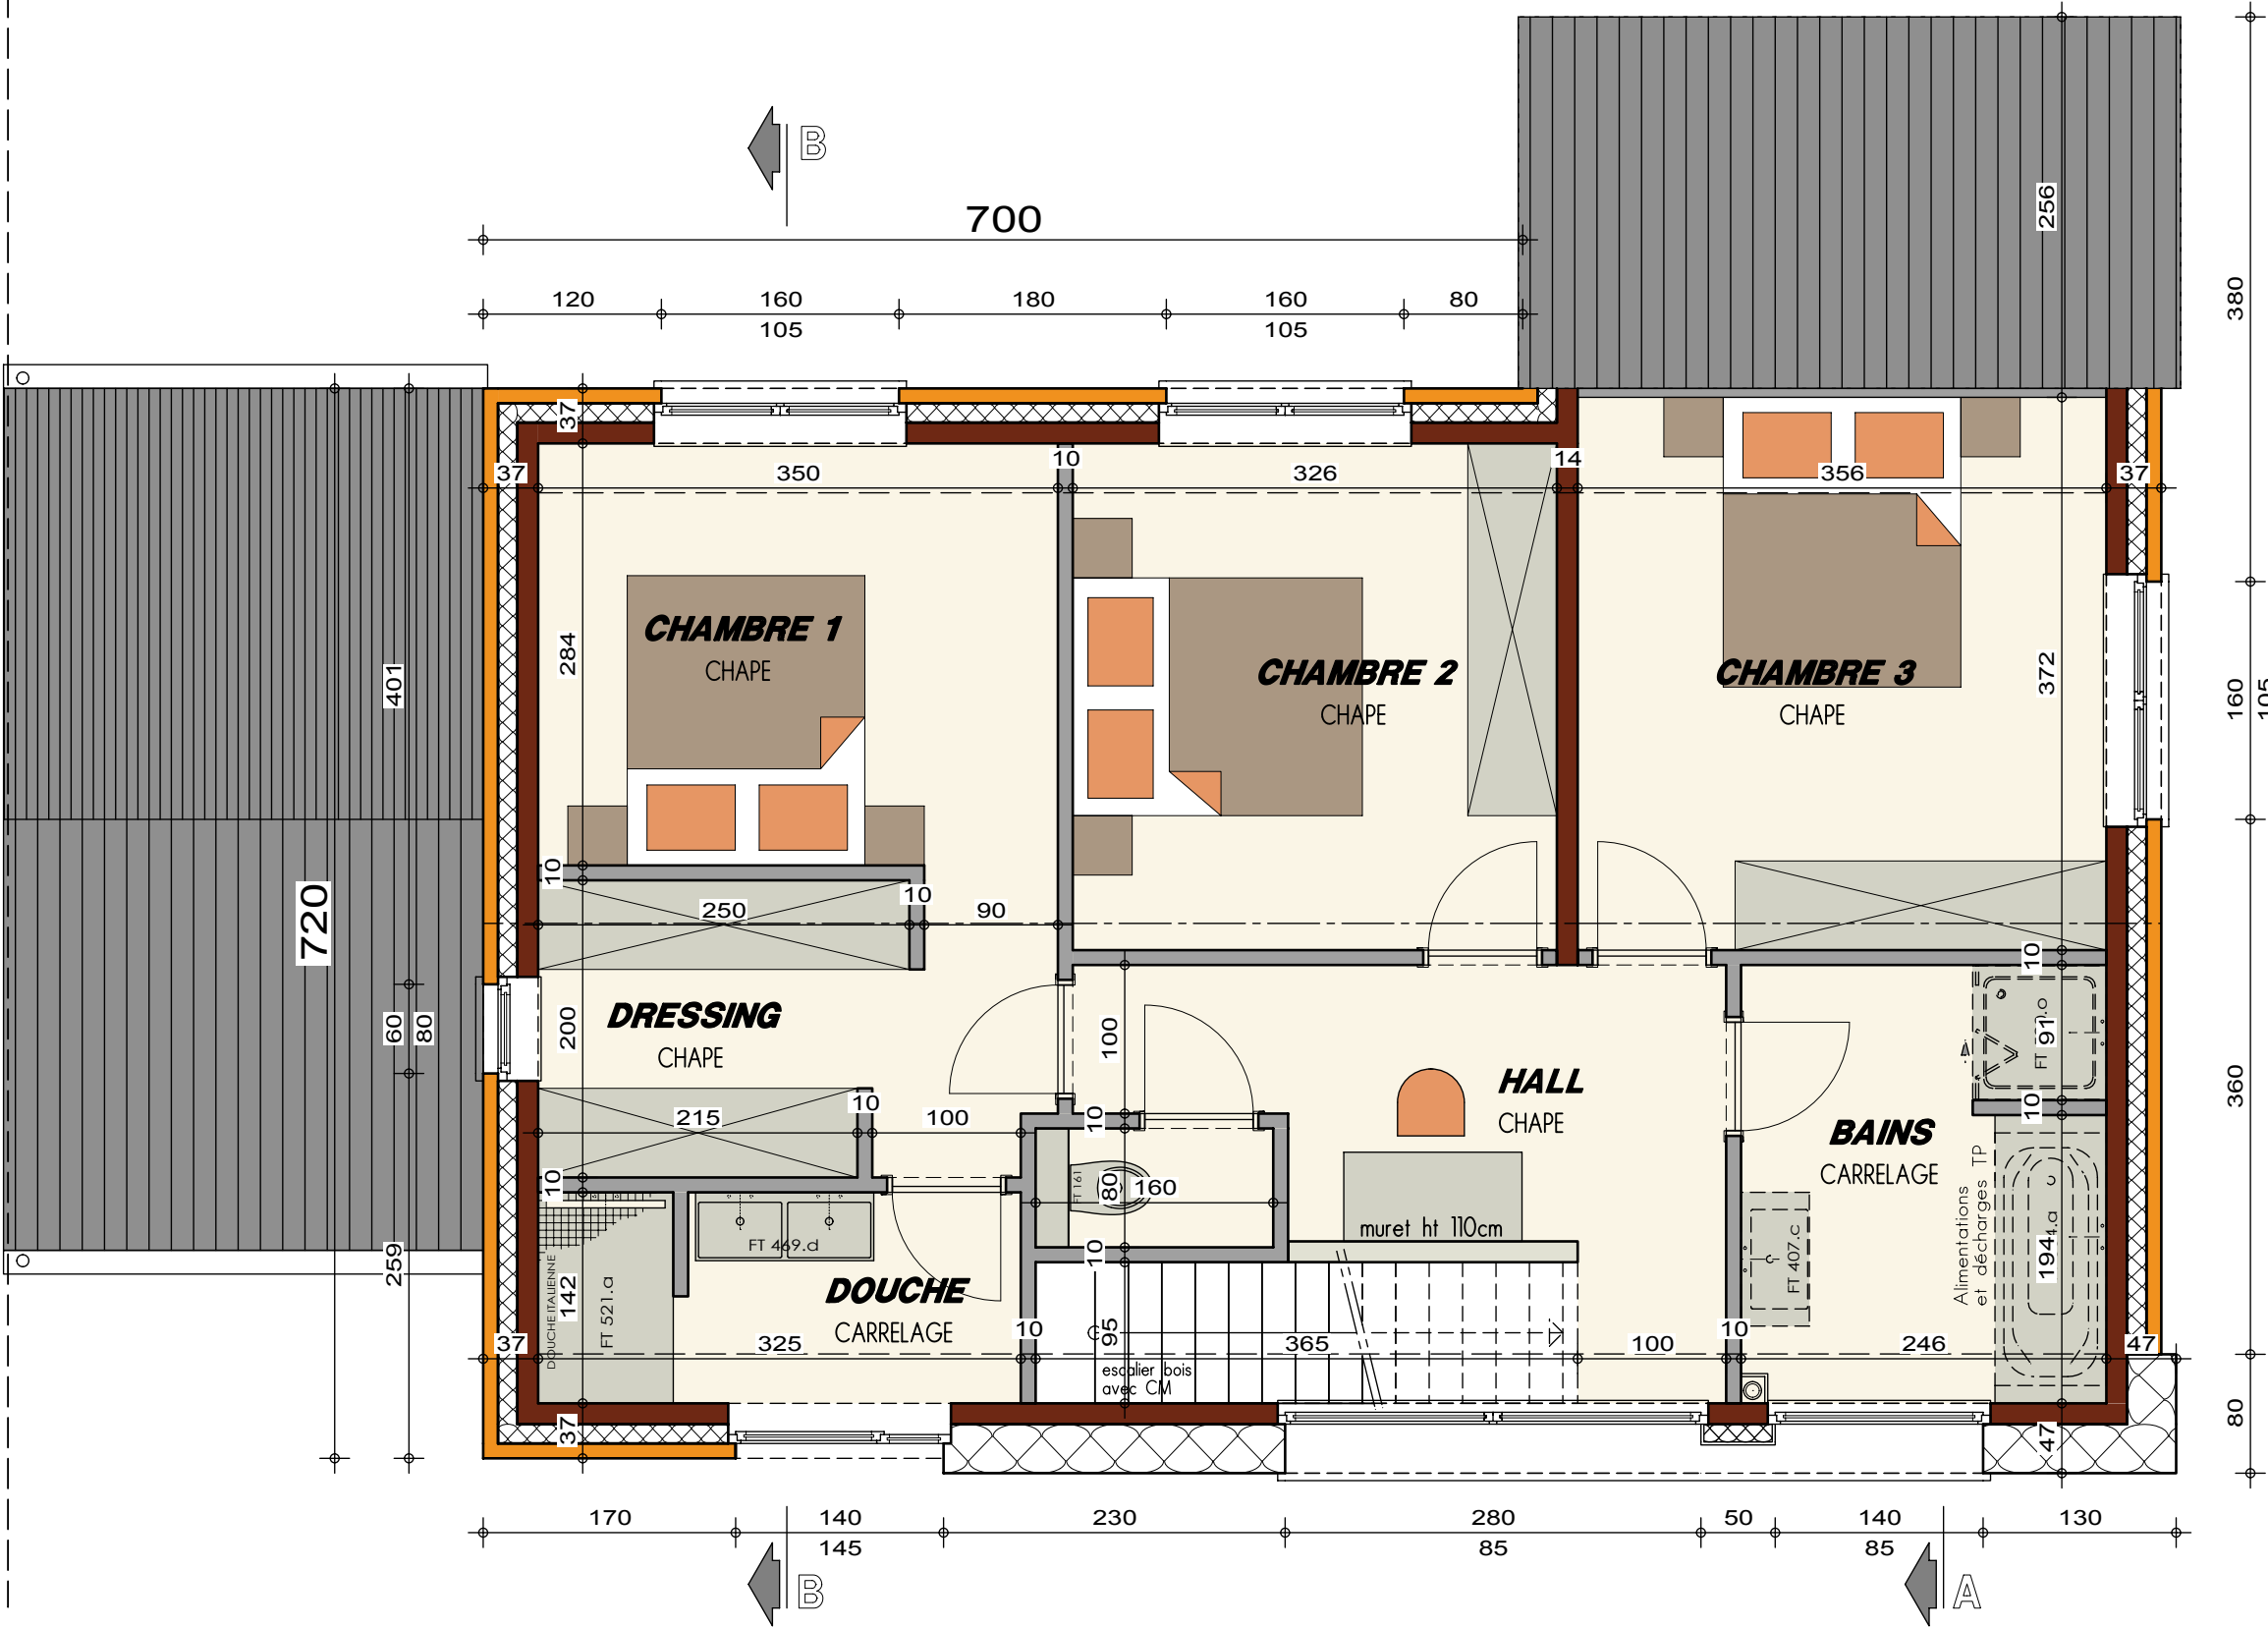


PLAN ETAGE



LIMITE MITOYENNE

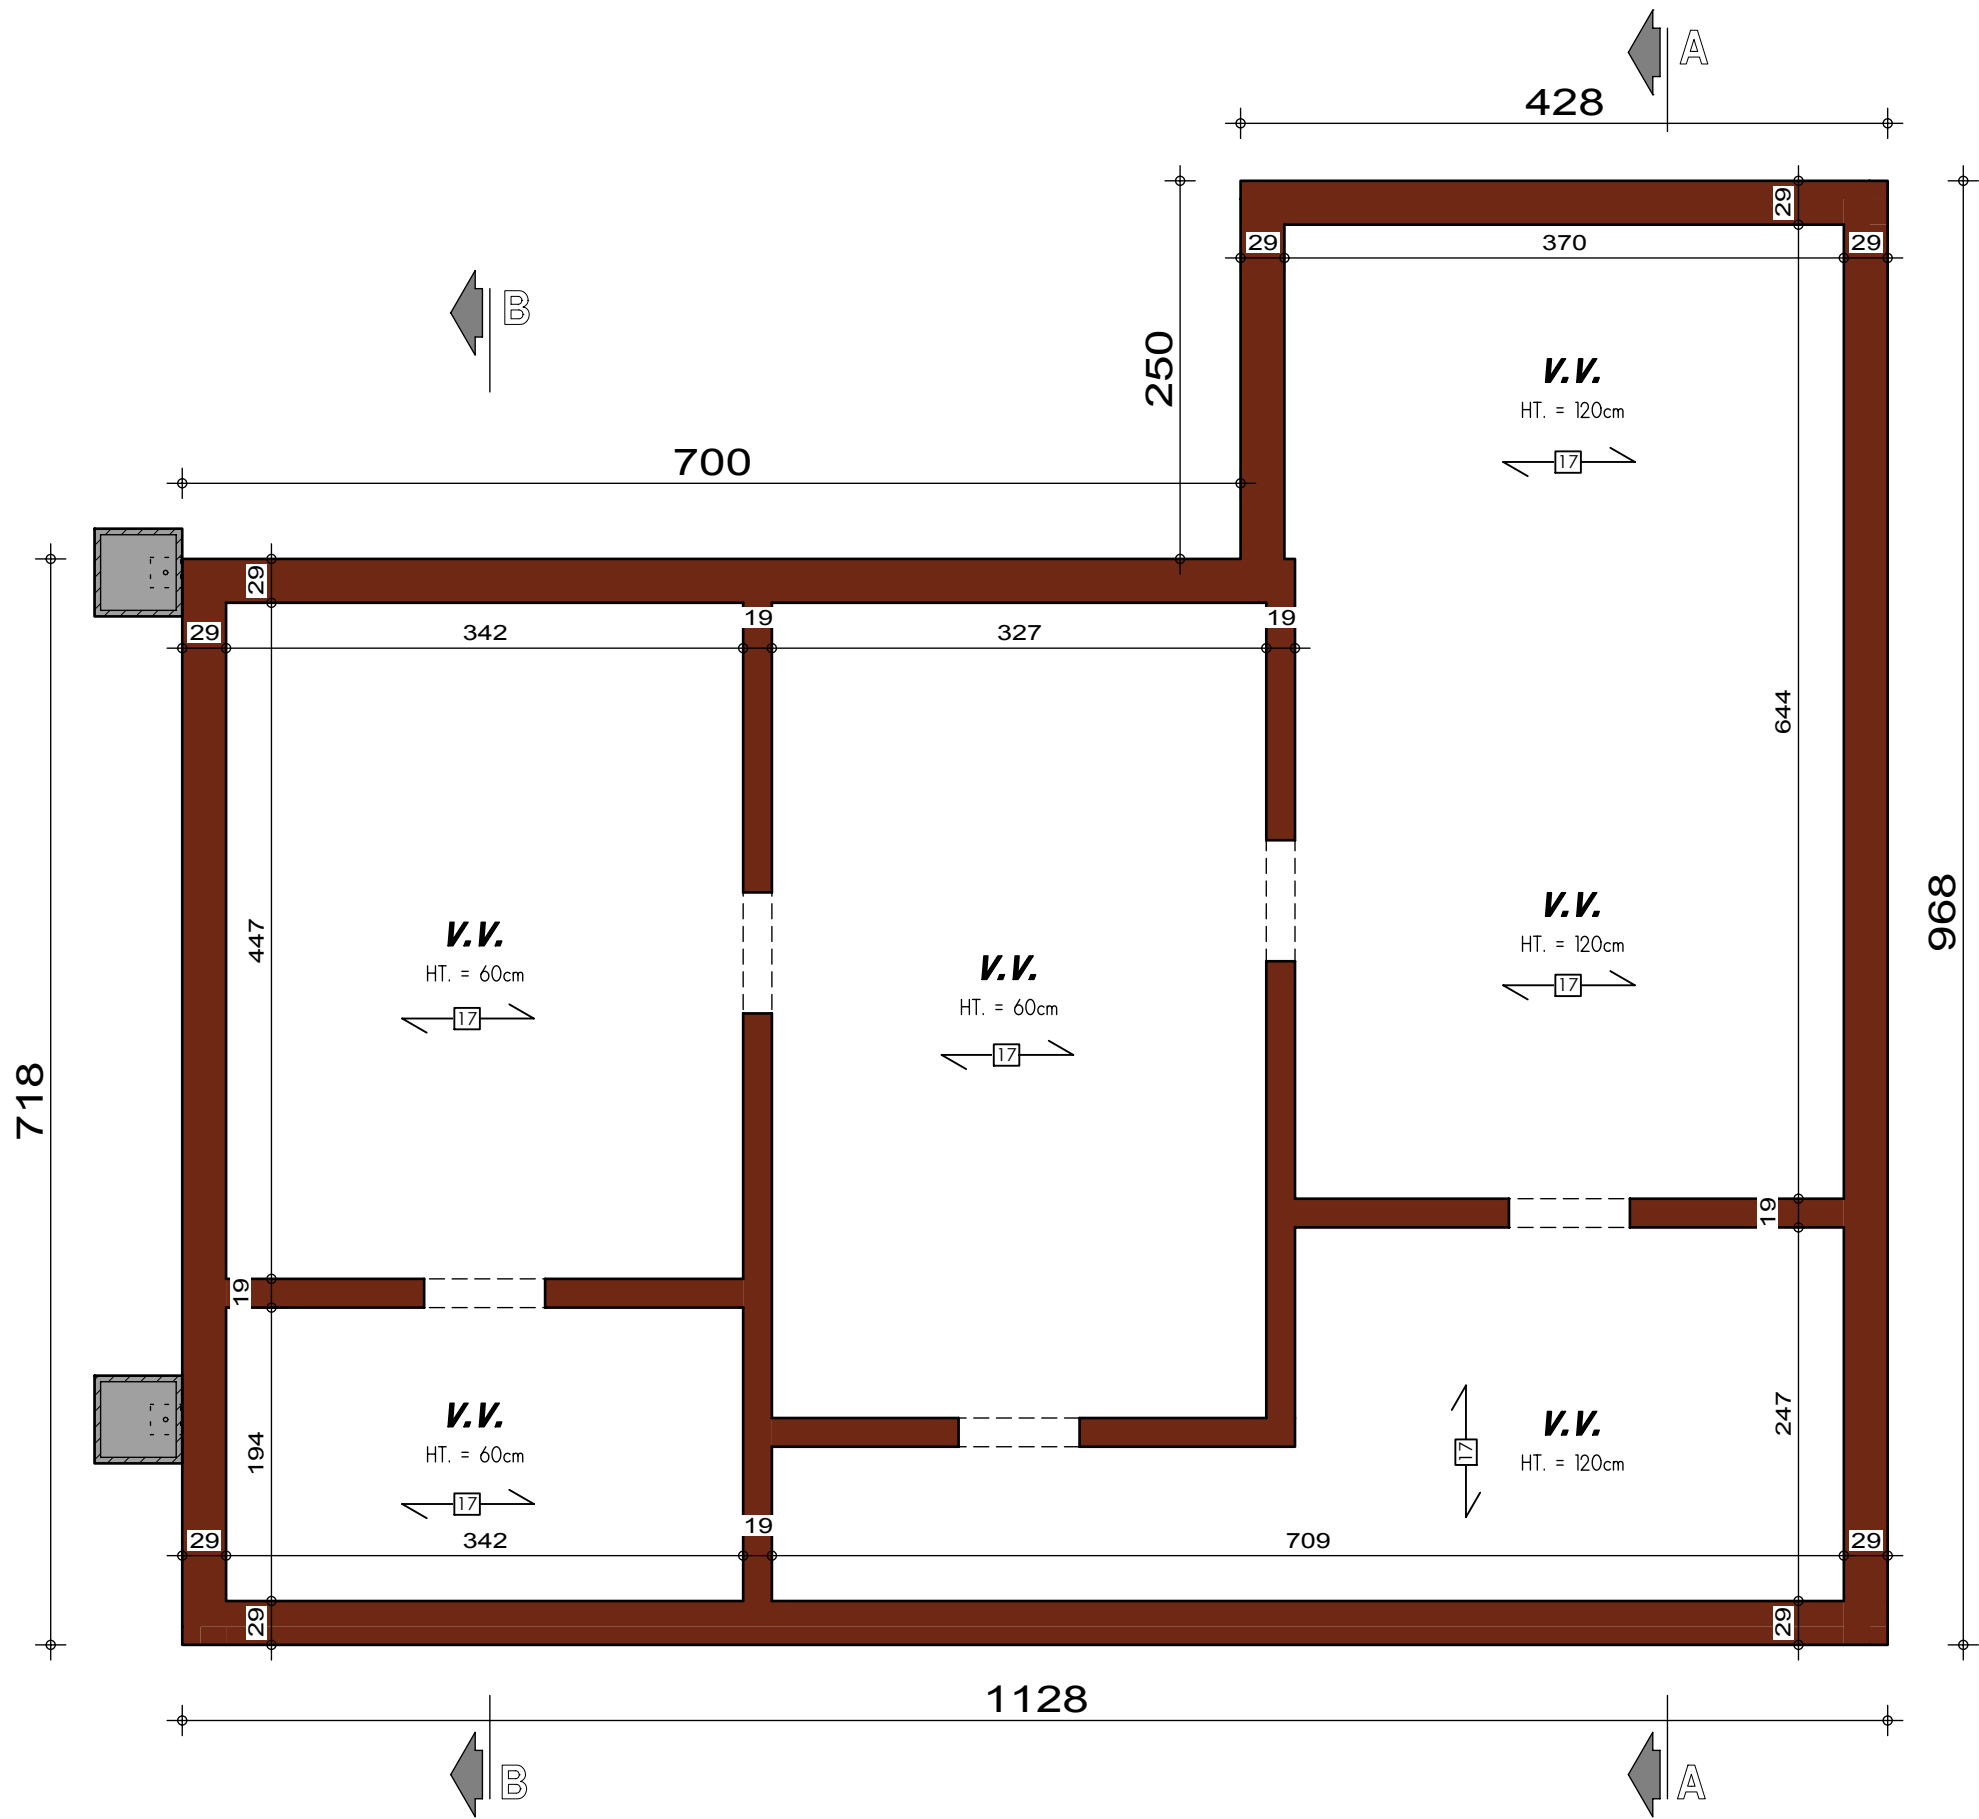


PLAN SOUS-SOL

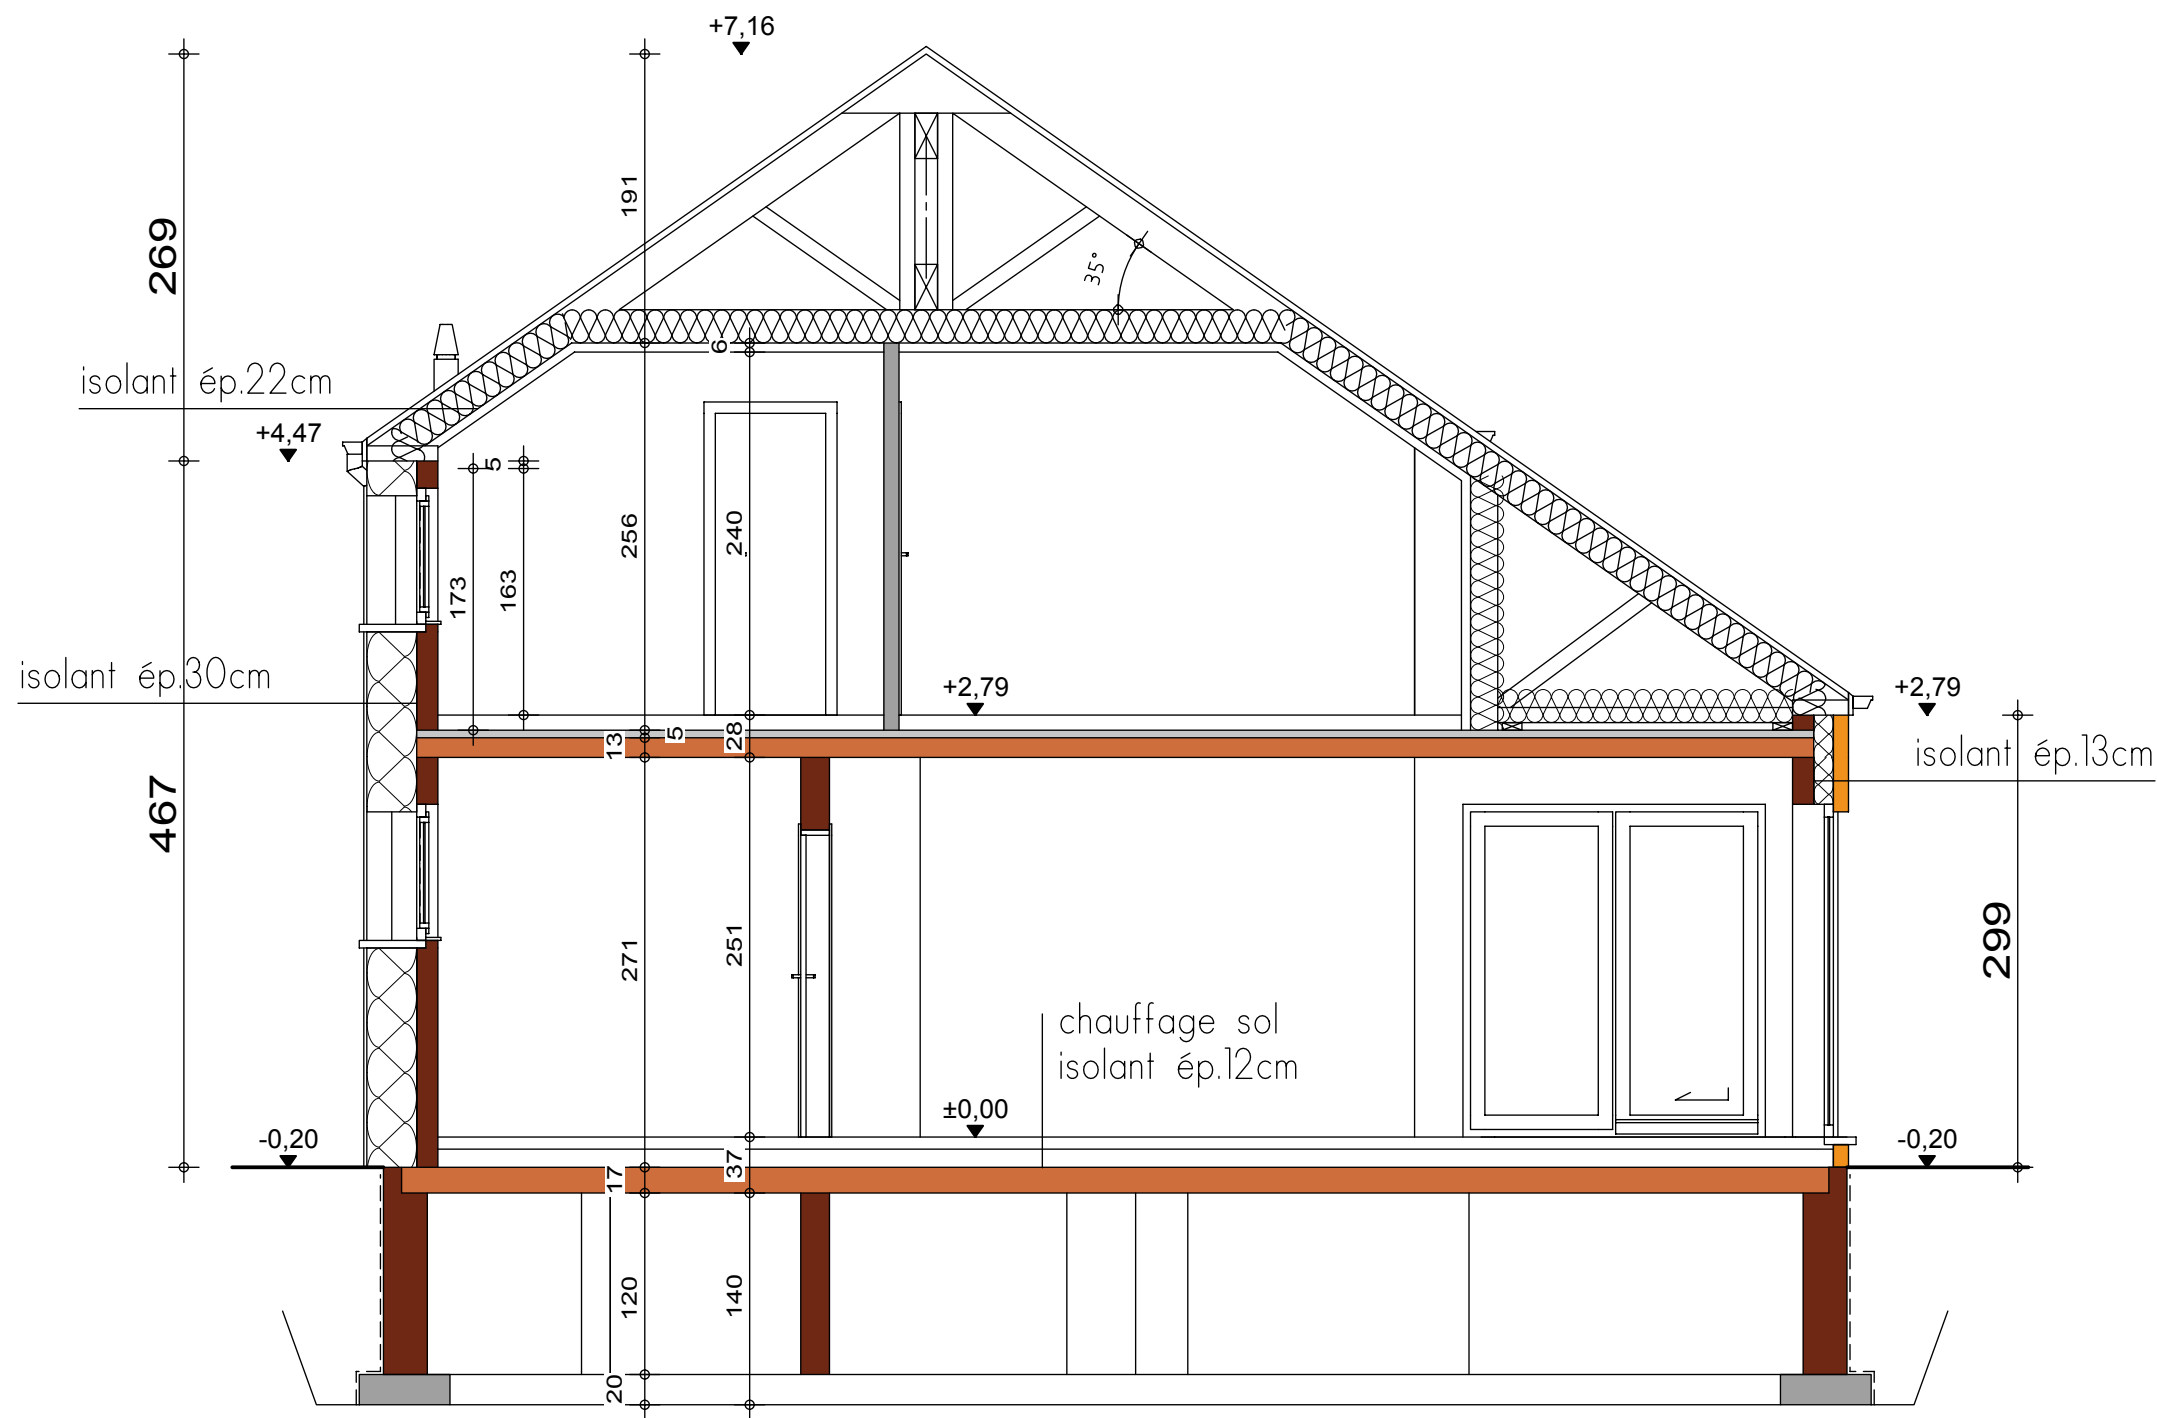


COUPE AA




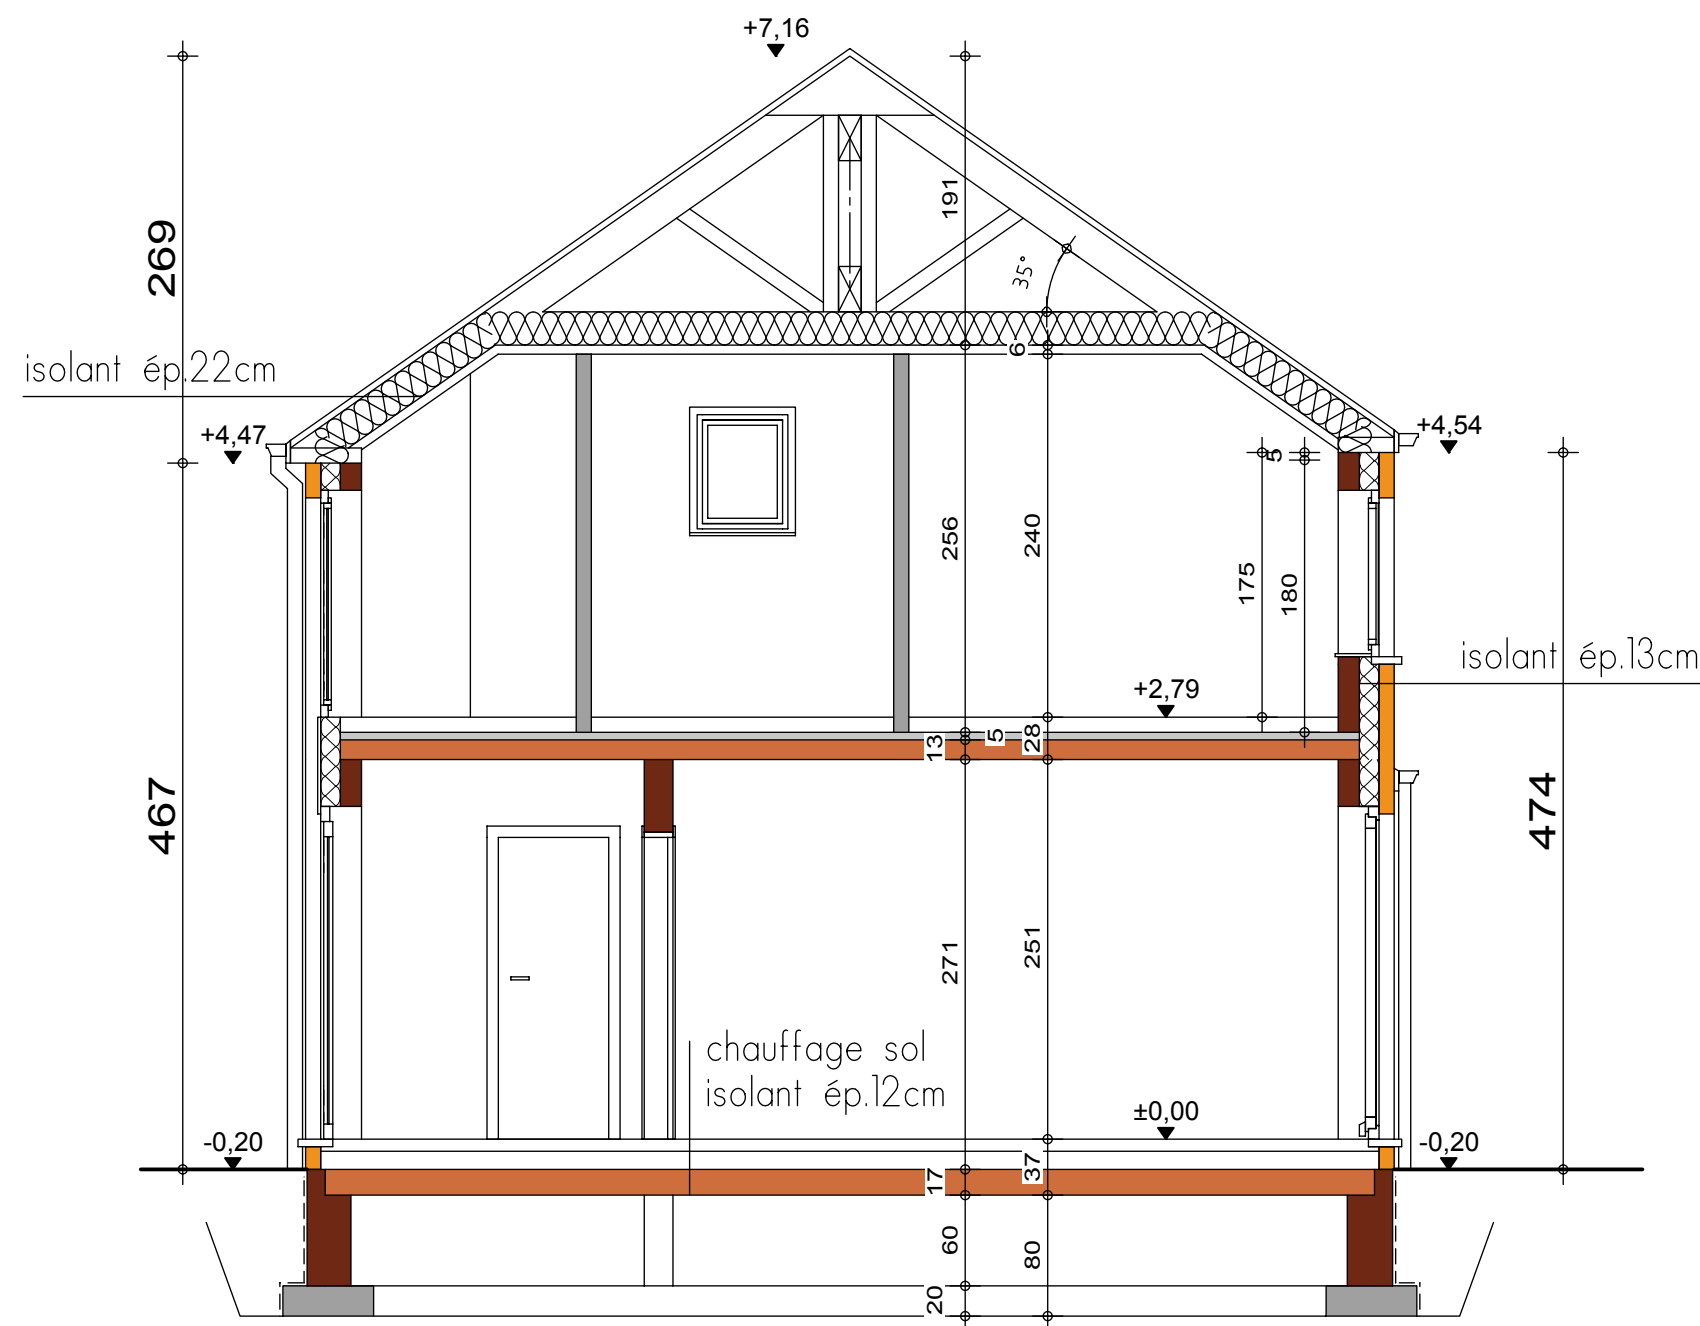

COUPE BB

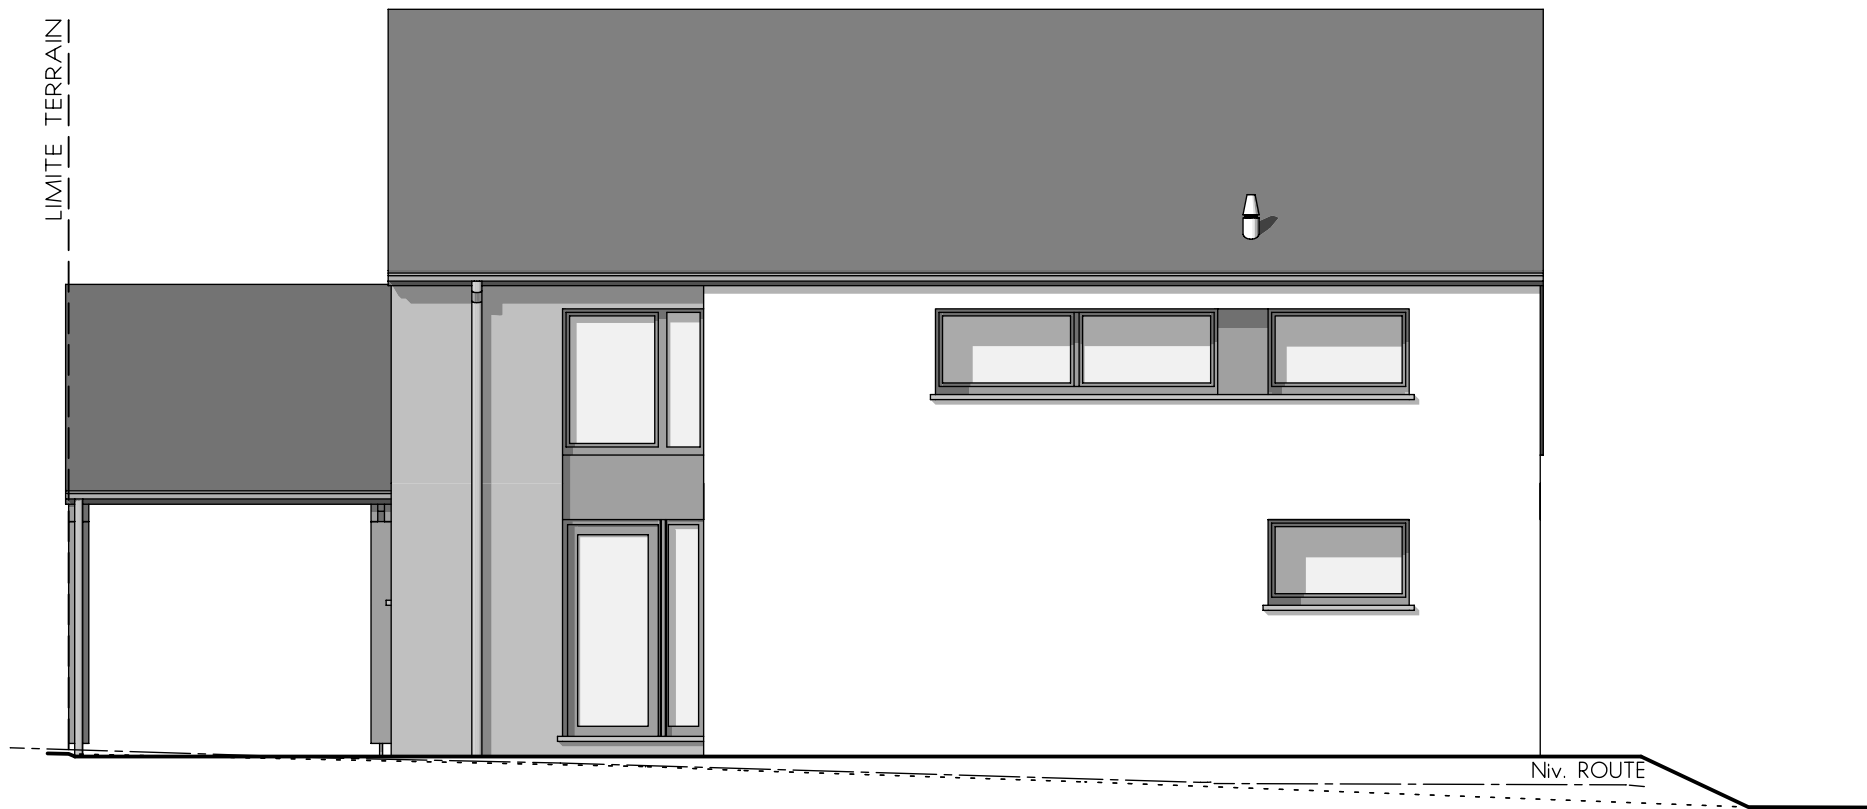


FACADE AVANT

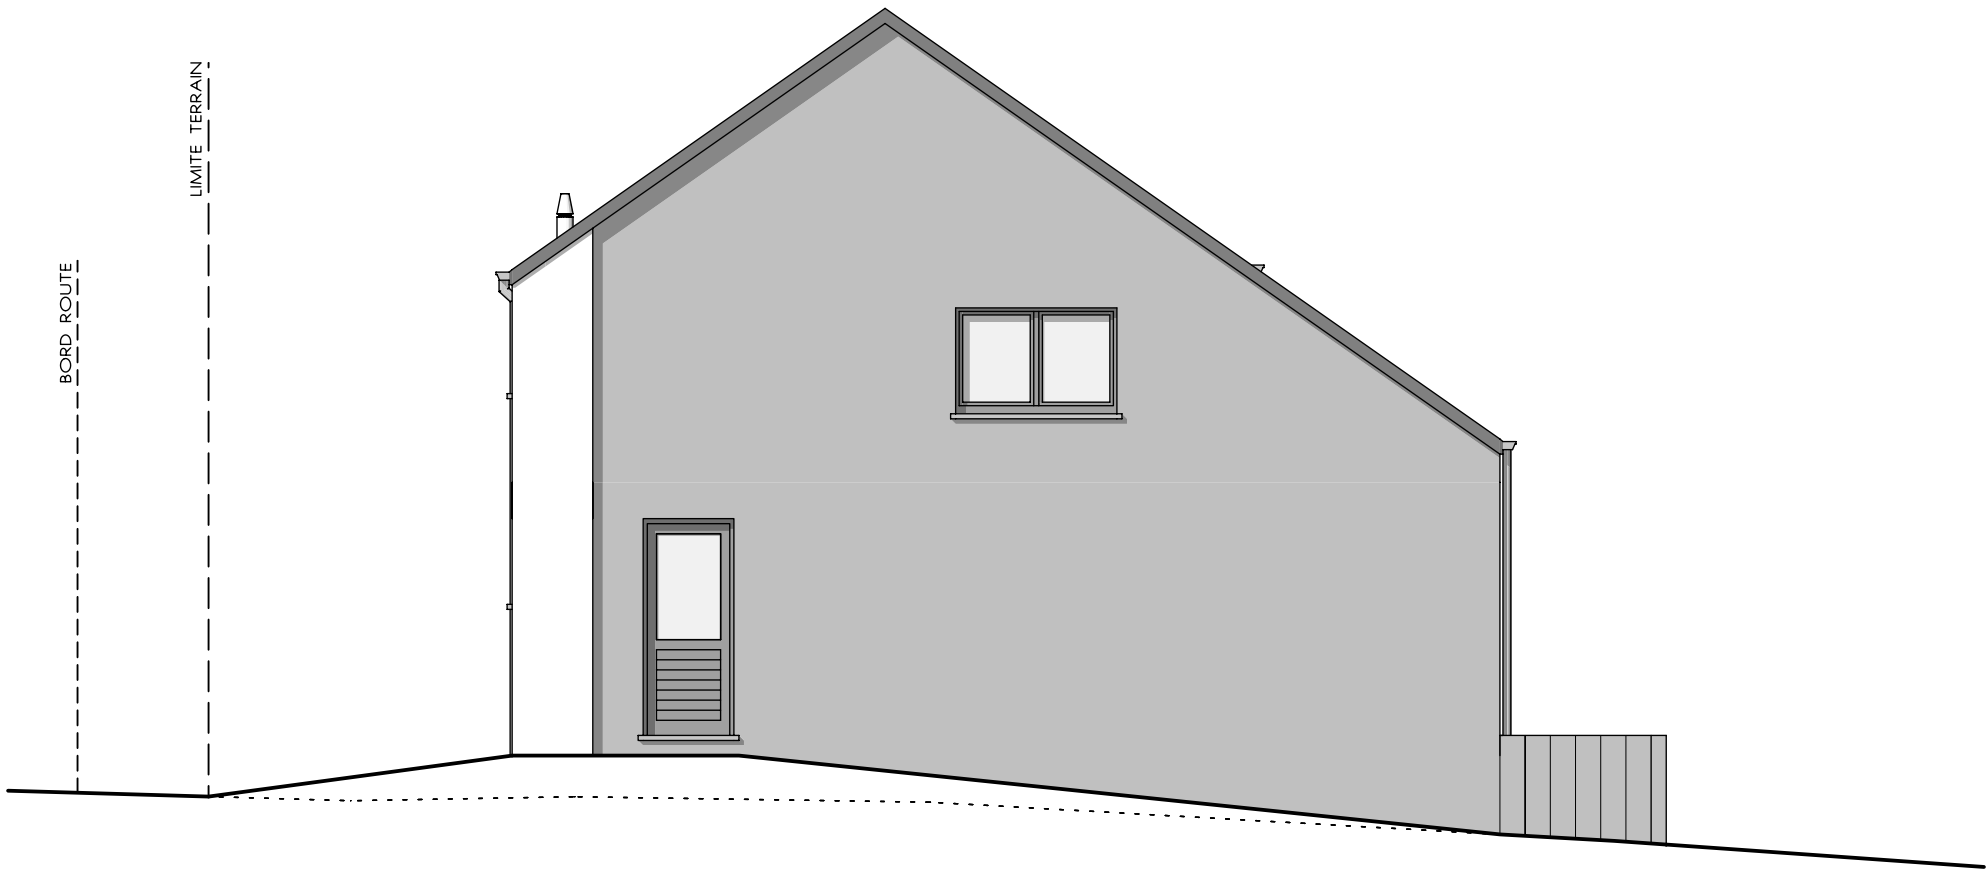


PIGNON DROIT



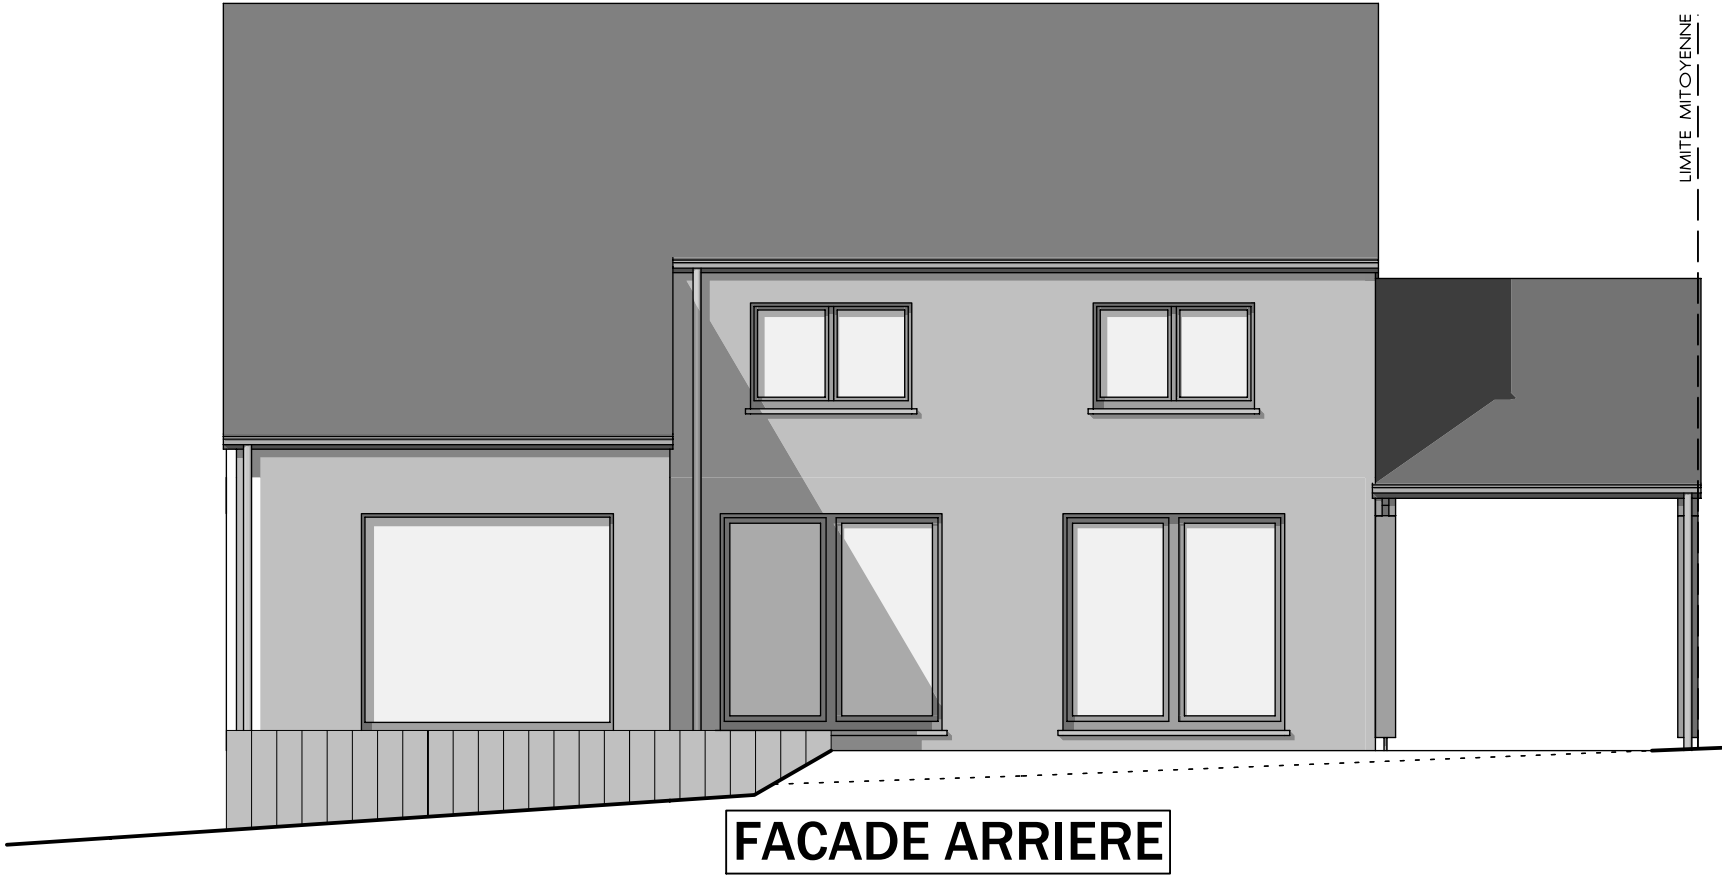

FACADE ARRIERE

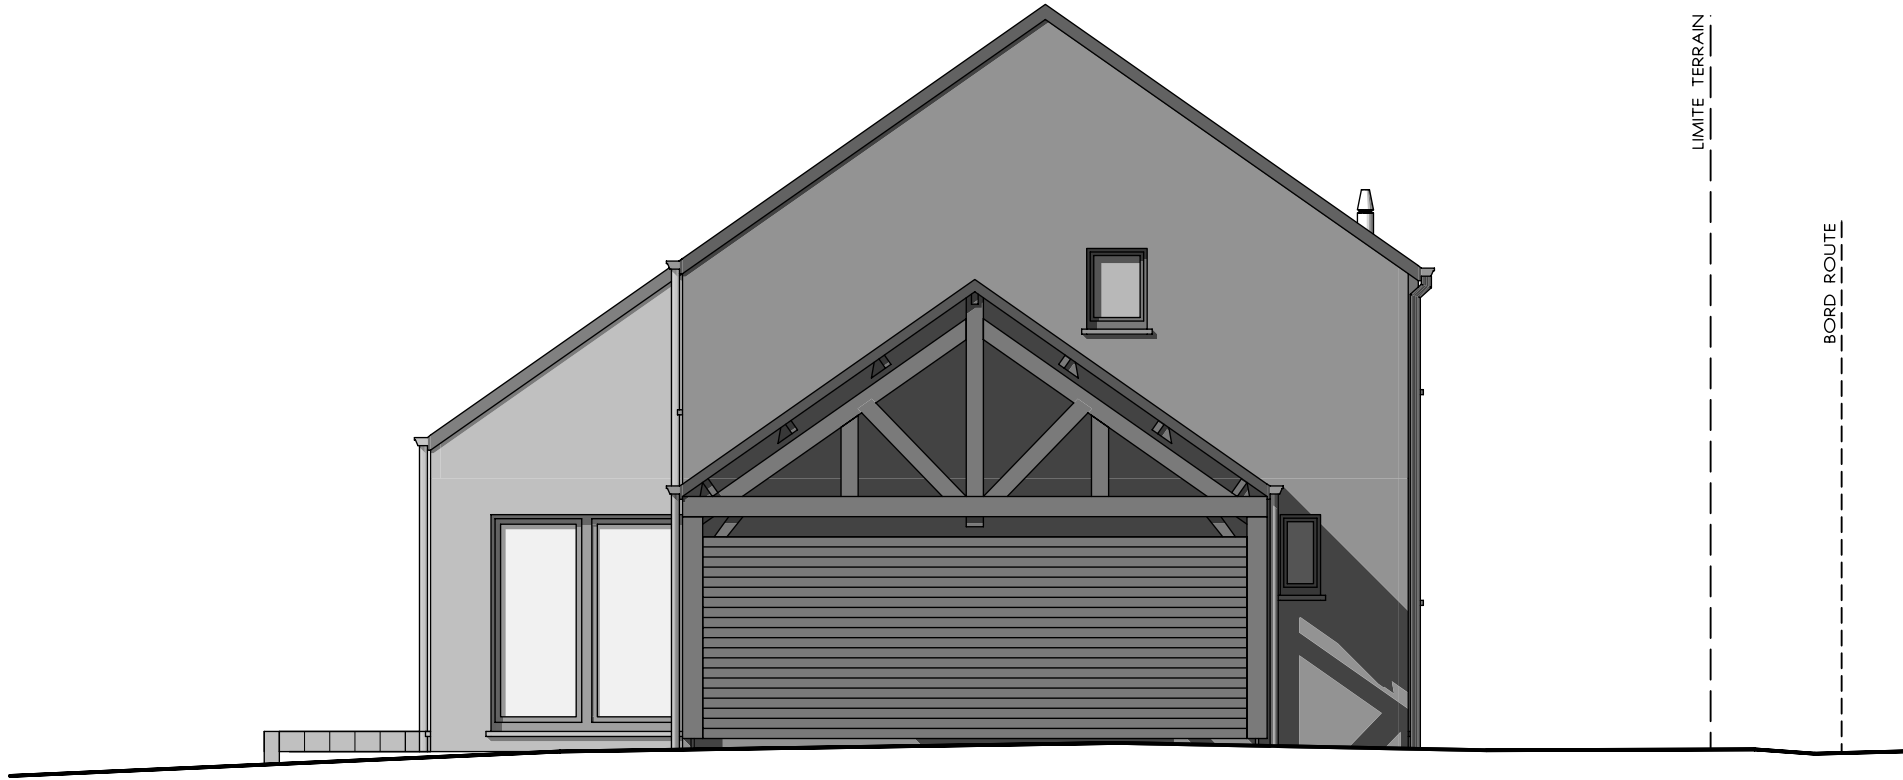

PIGNON GAUCHE