



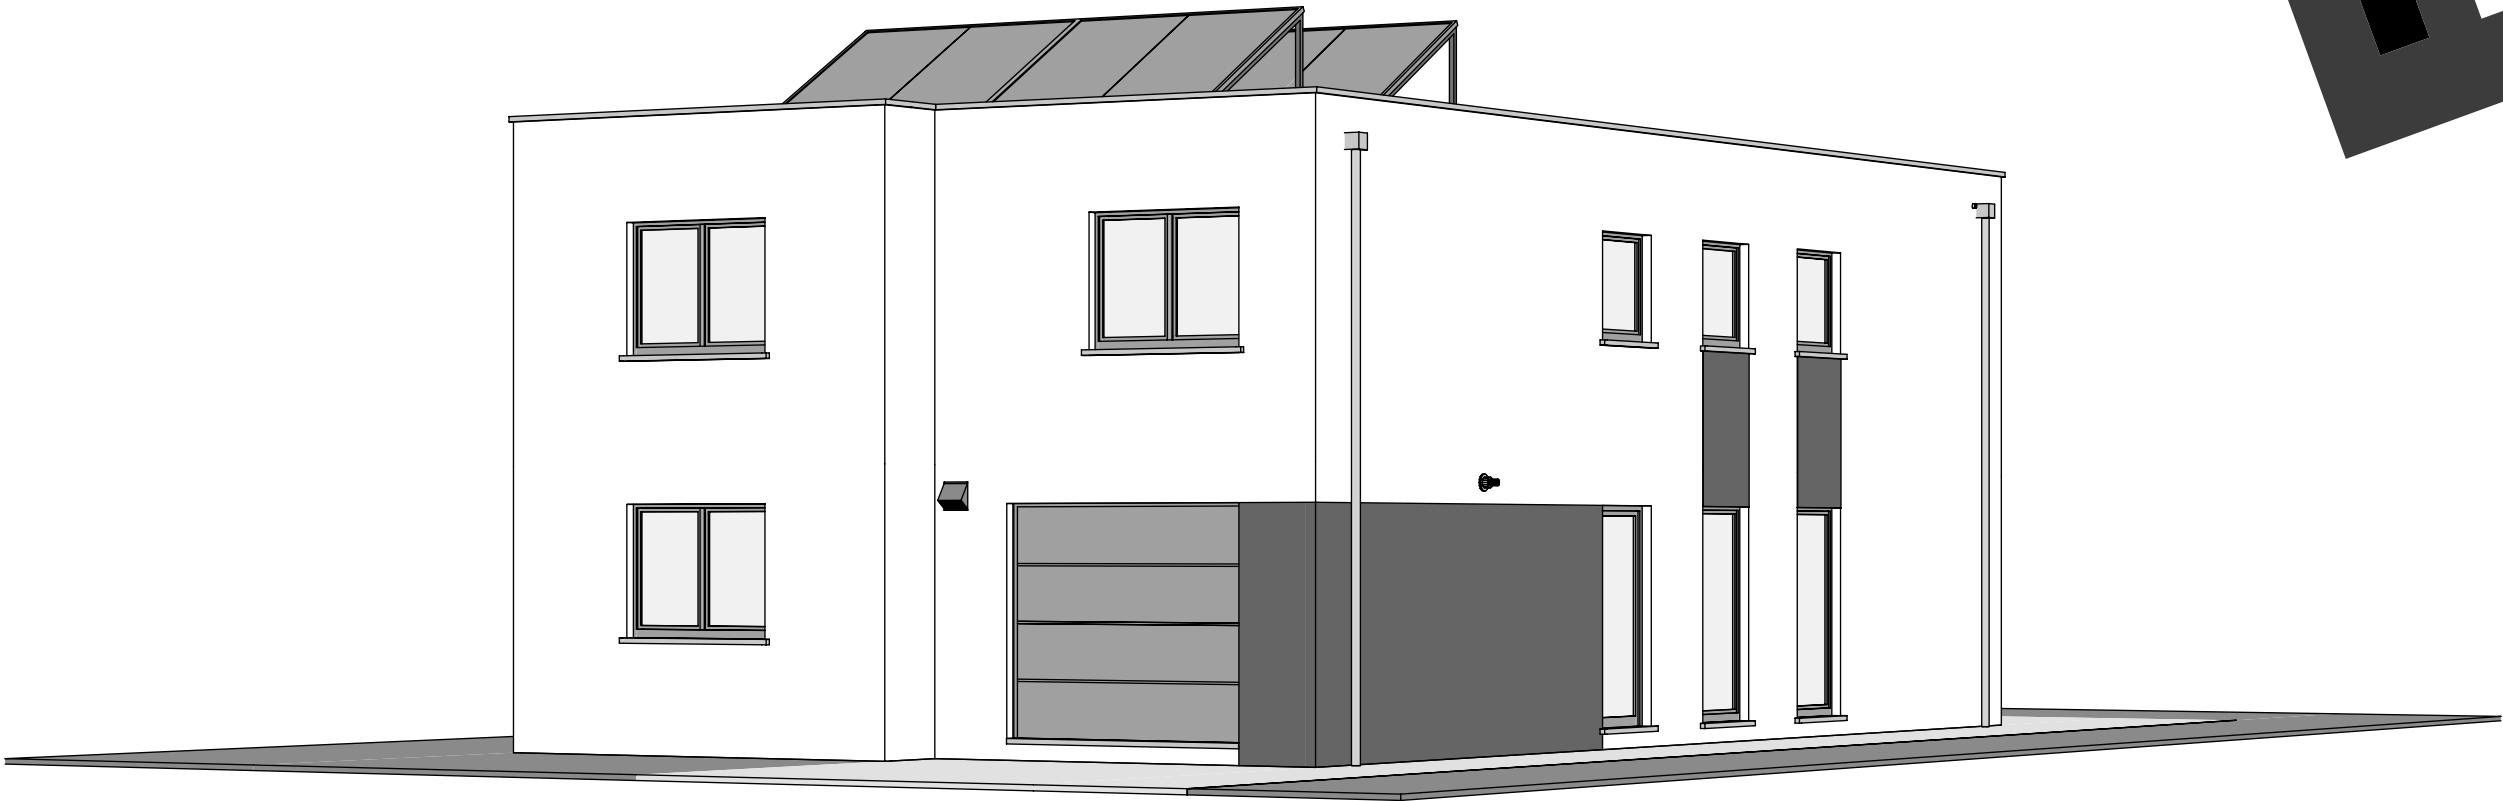


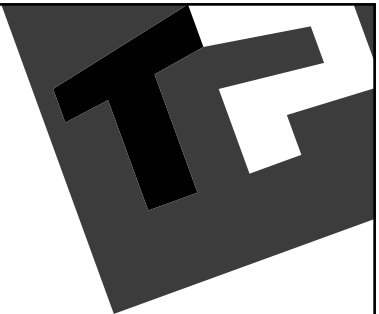


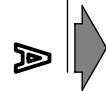


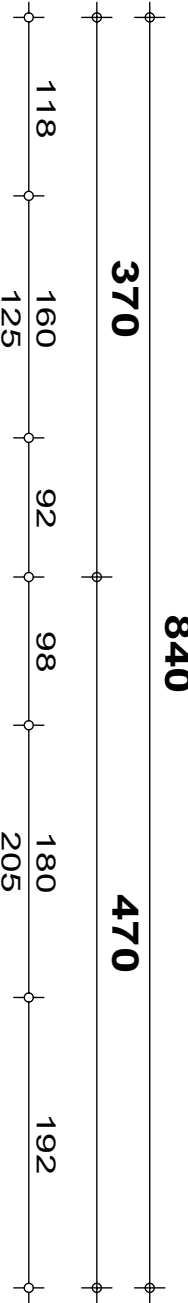



PLAN ETAGE

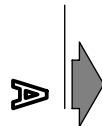


PLAN SOUS-SOL

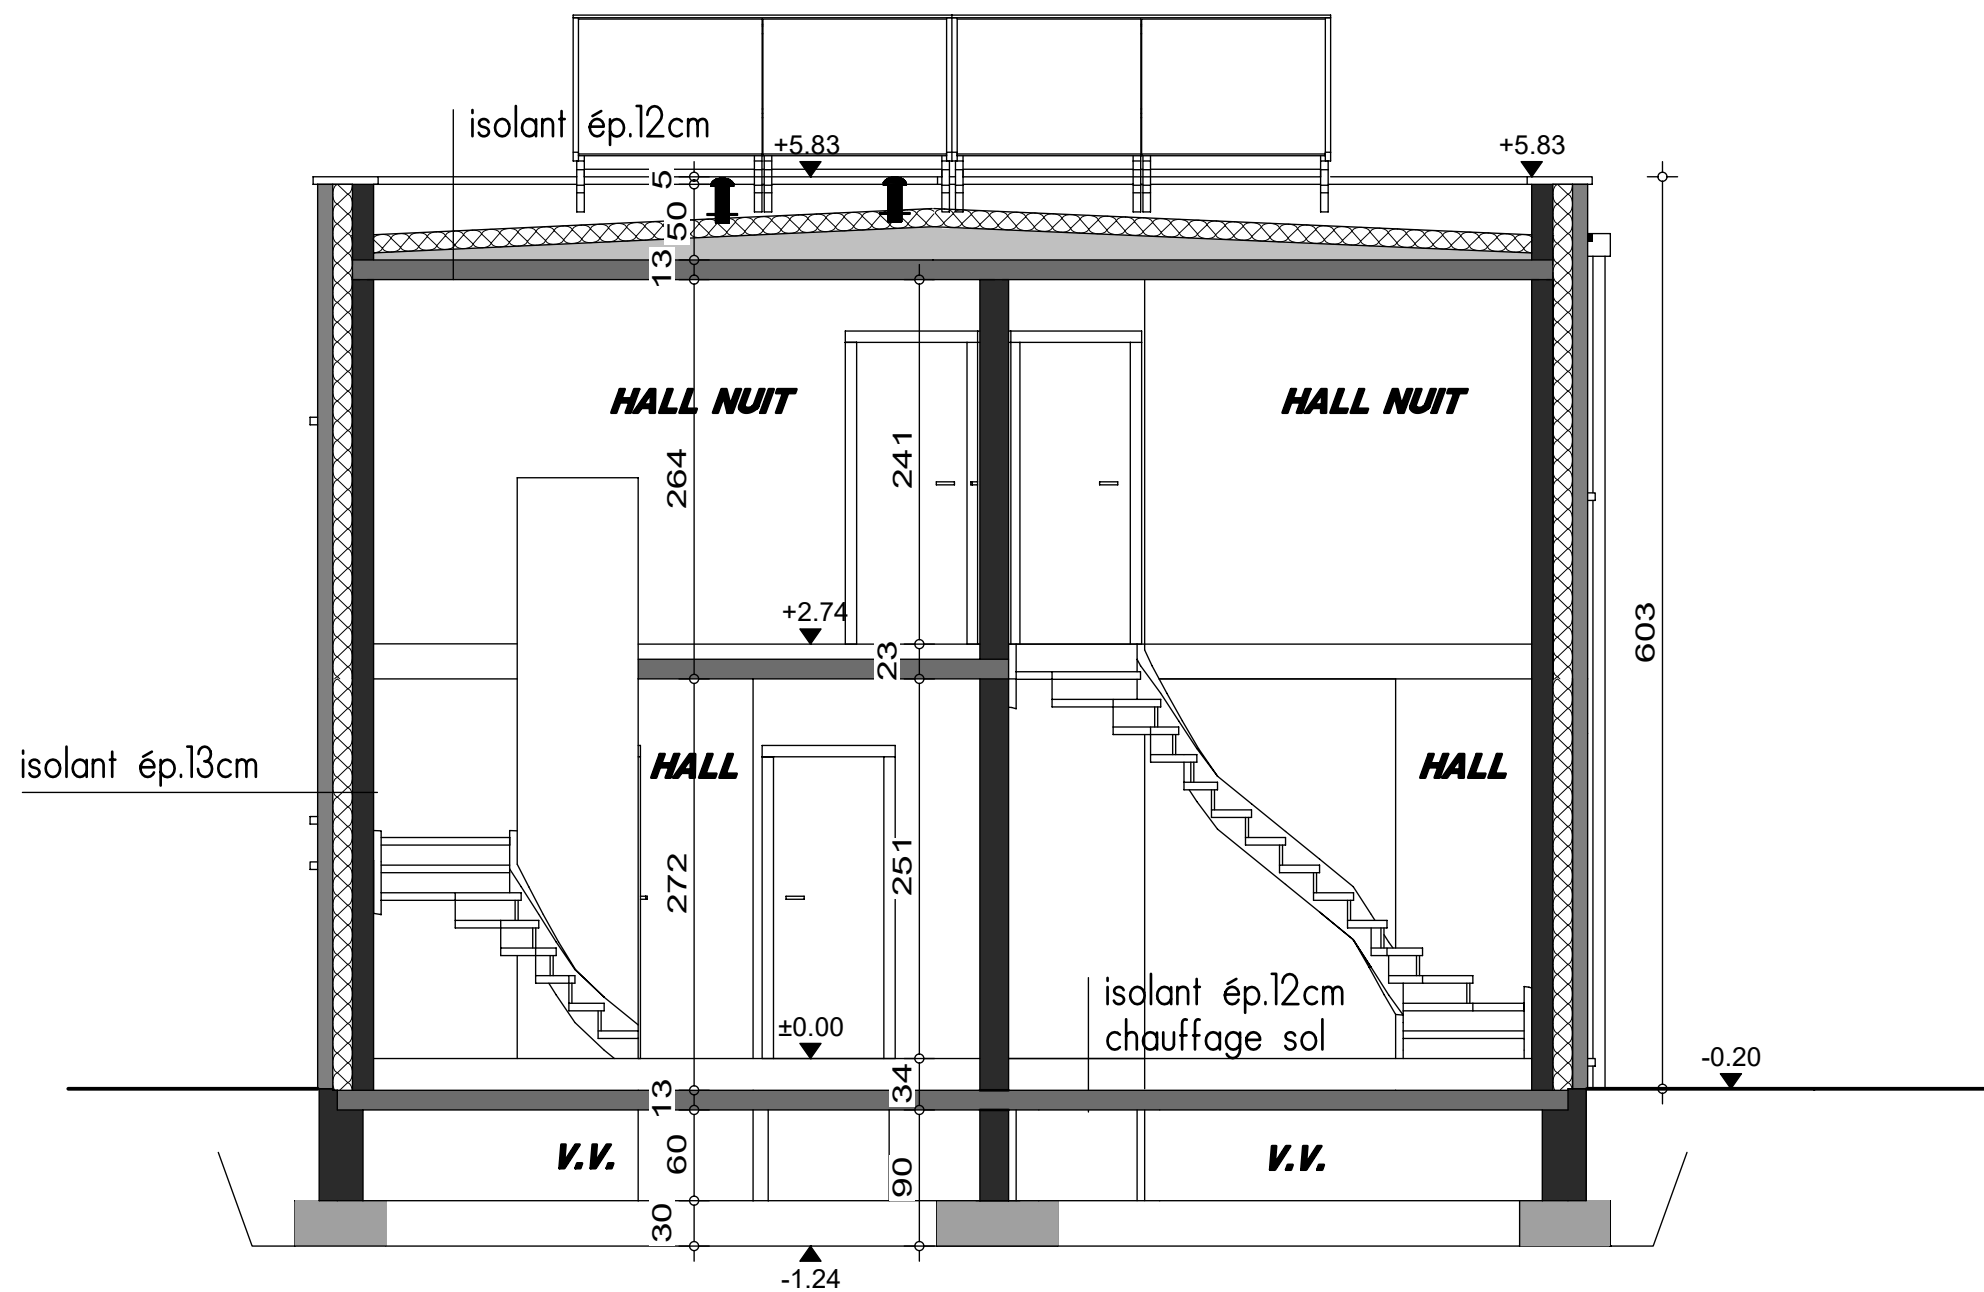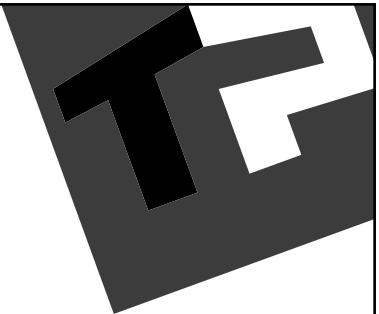



COUPE AA

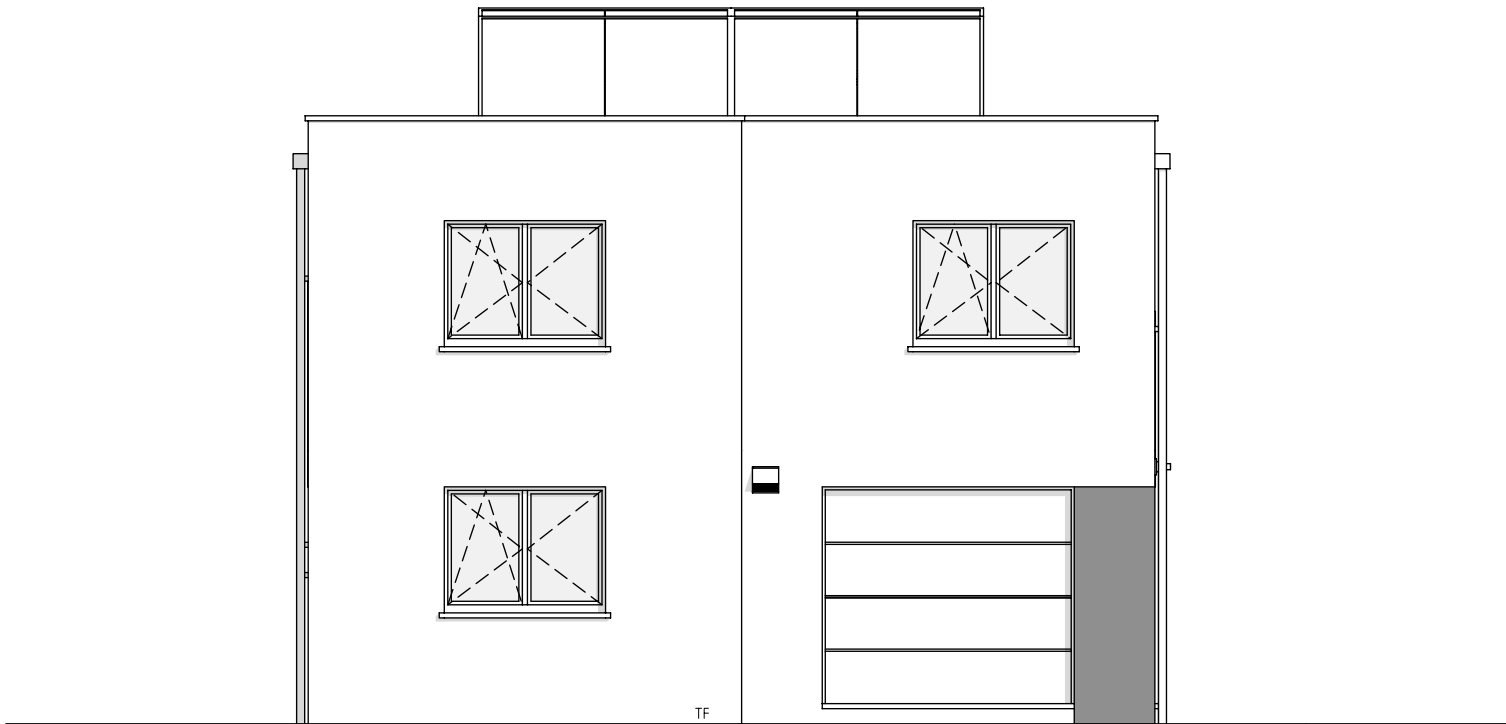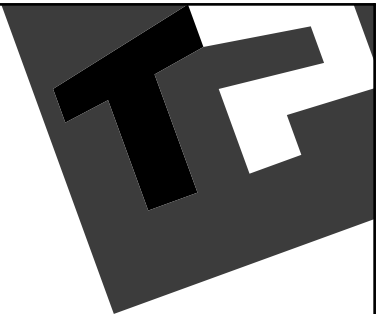


FACADE AVANT

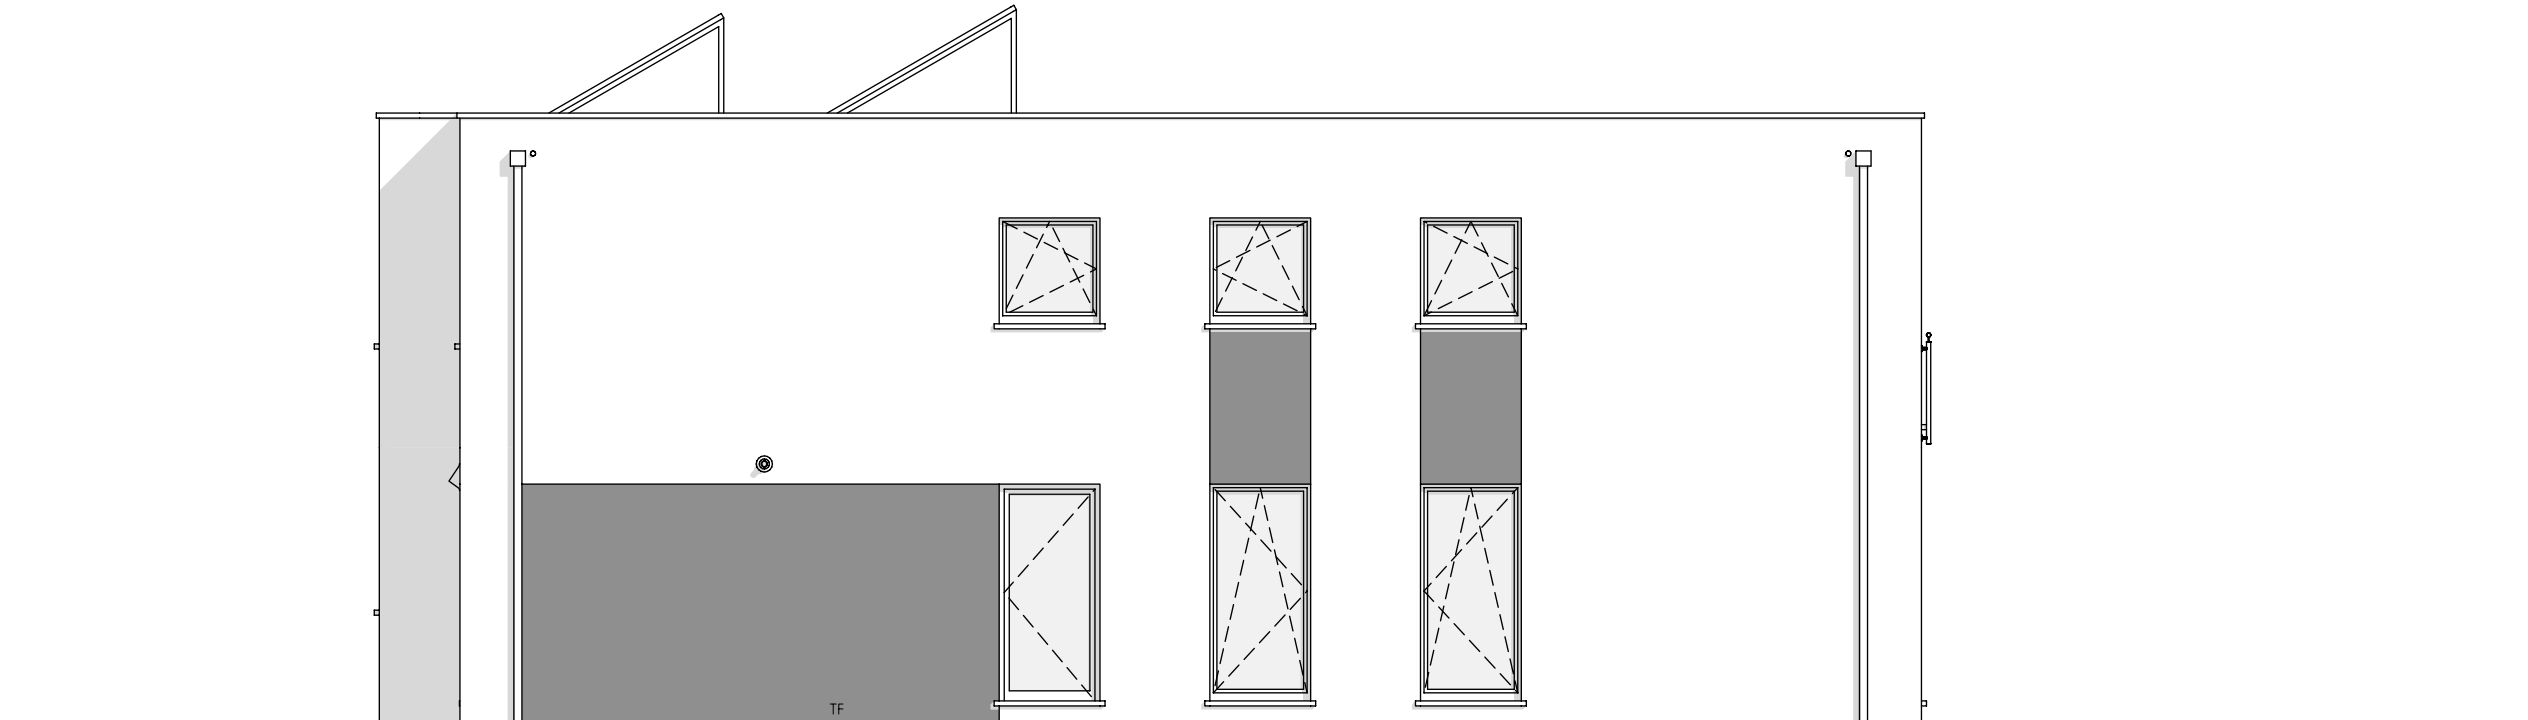

FACADE DROITE

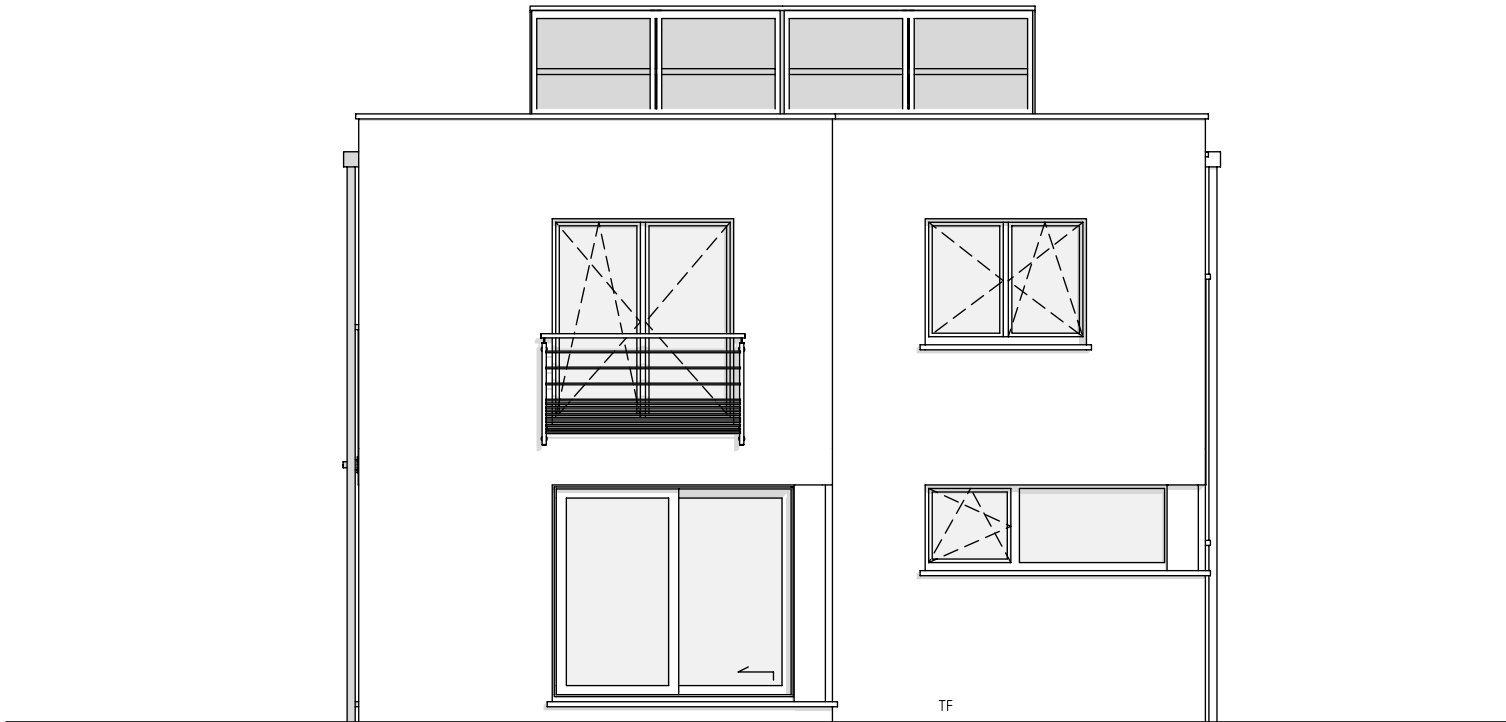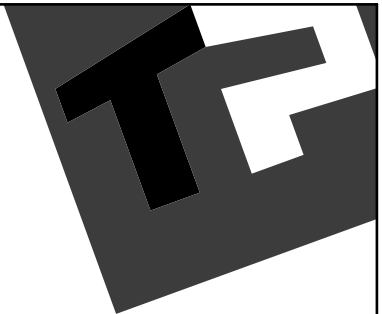

FACADE ARRIERE

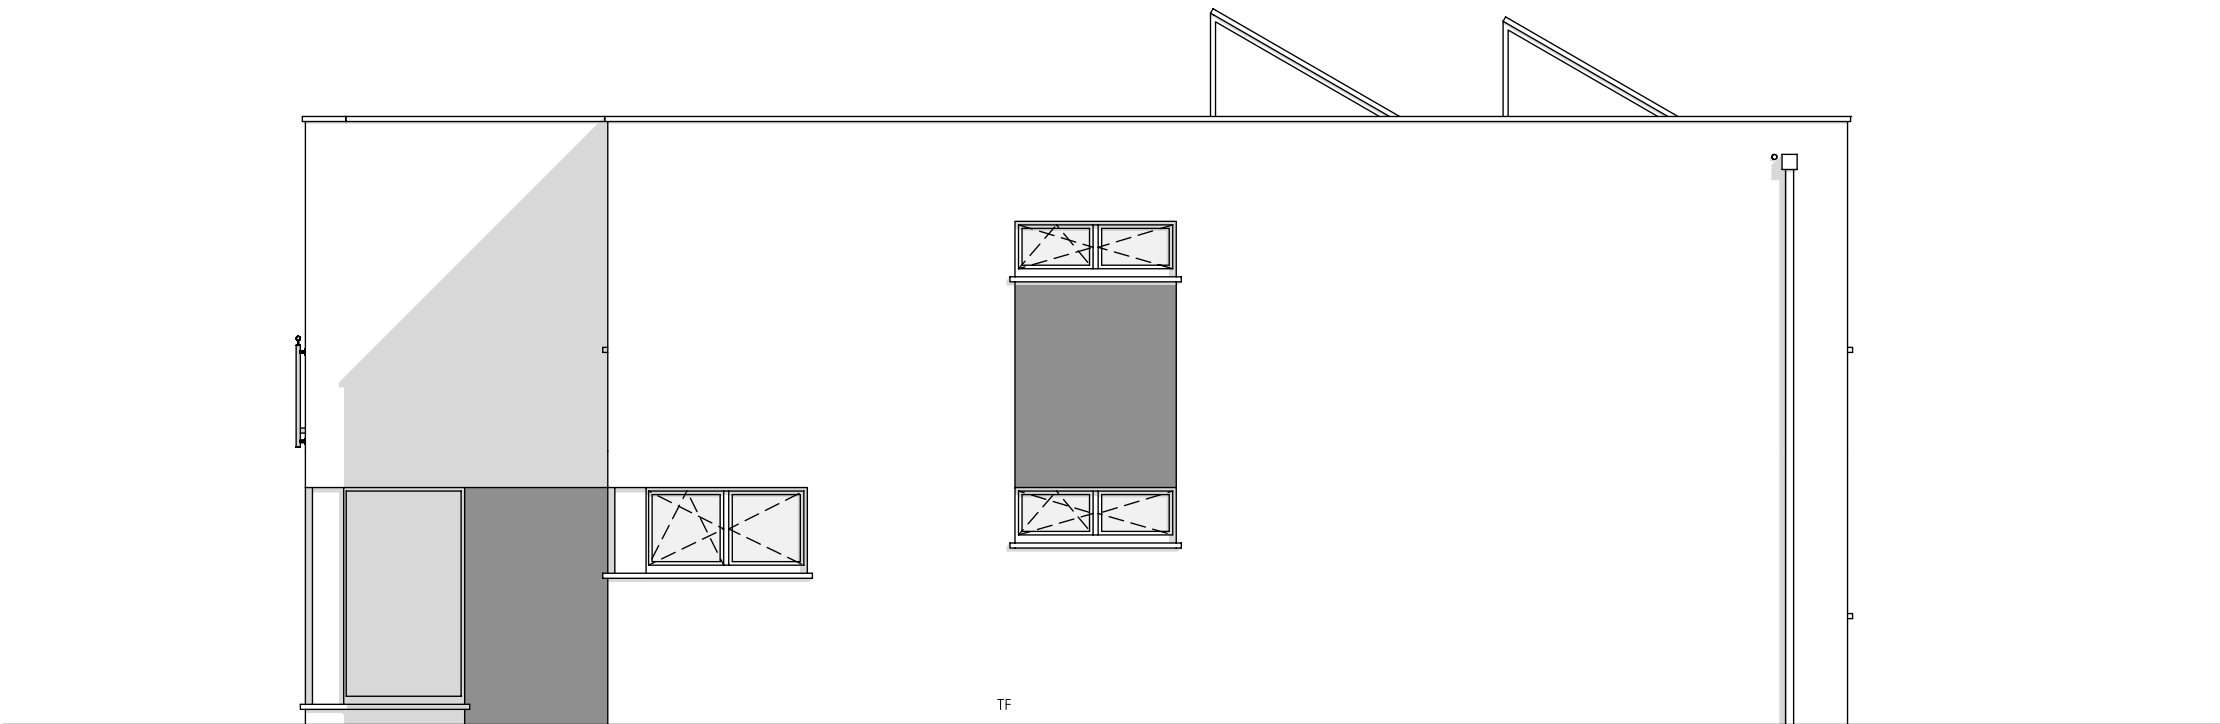

FACADE GAUCHE