



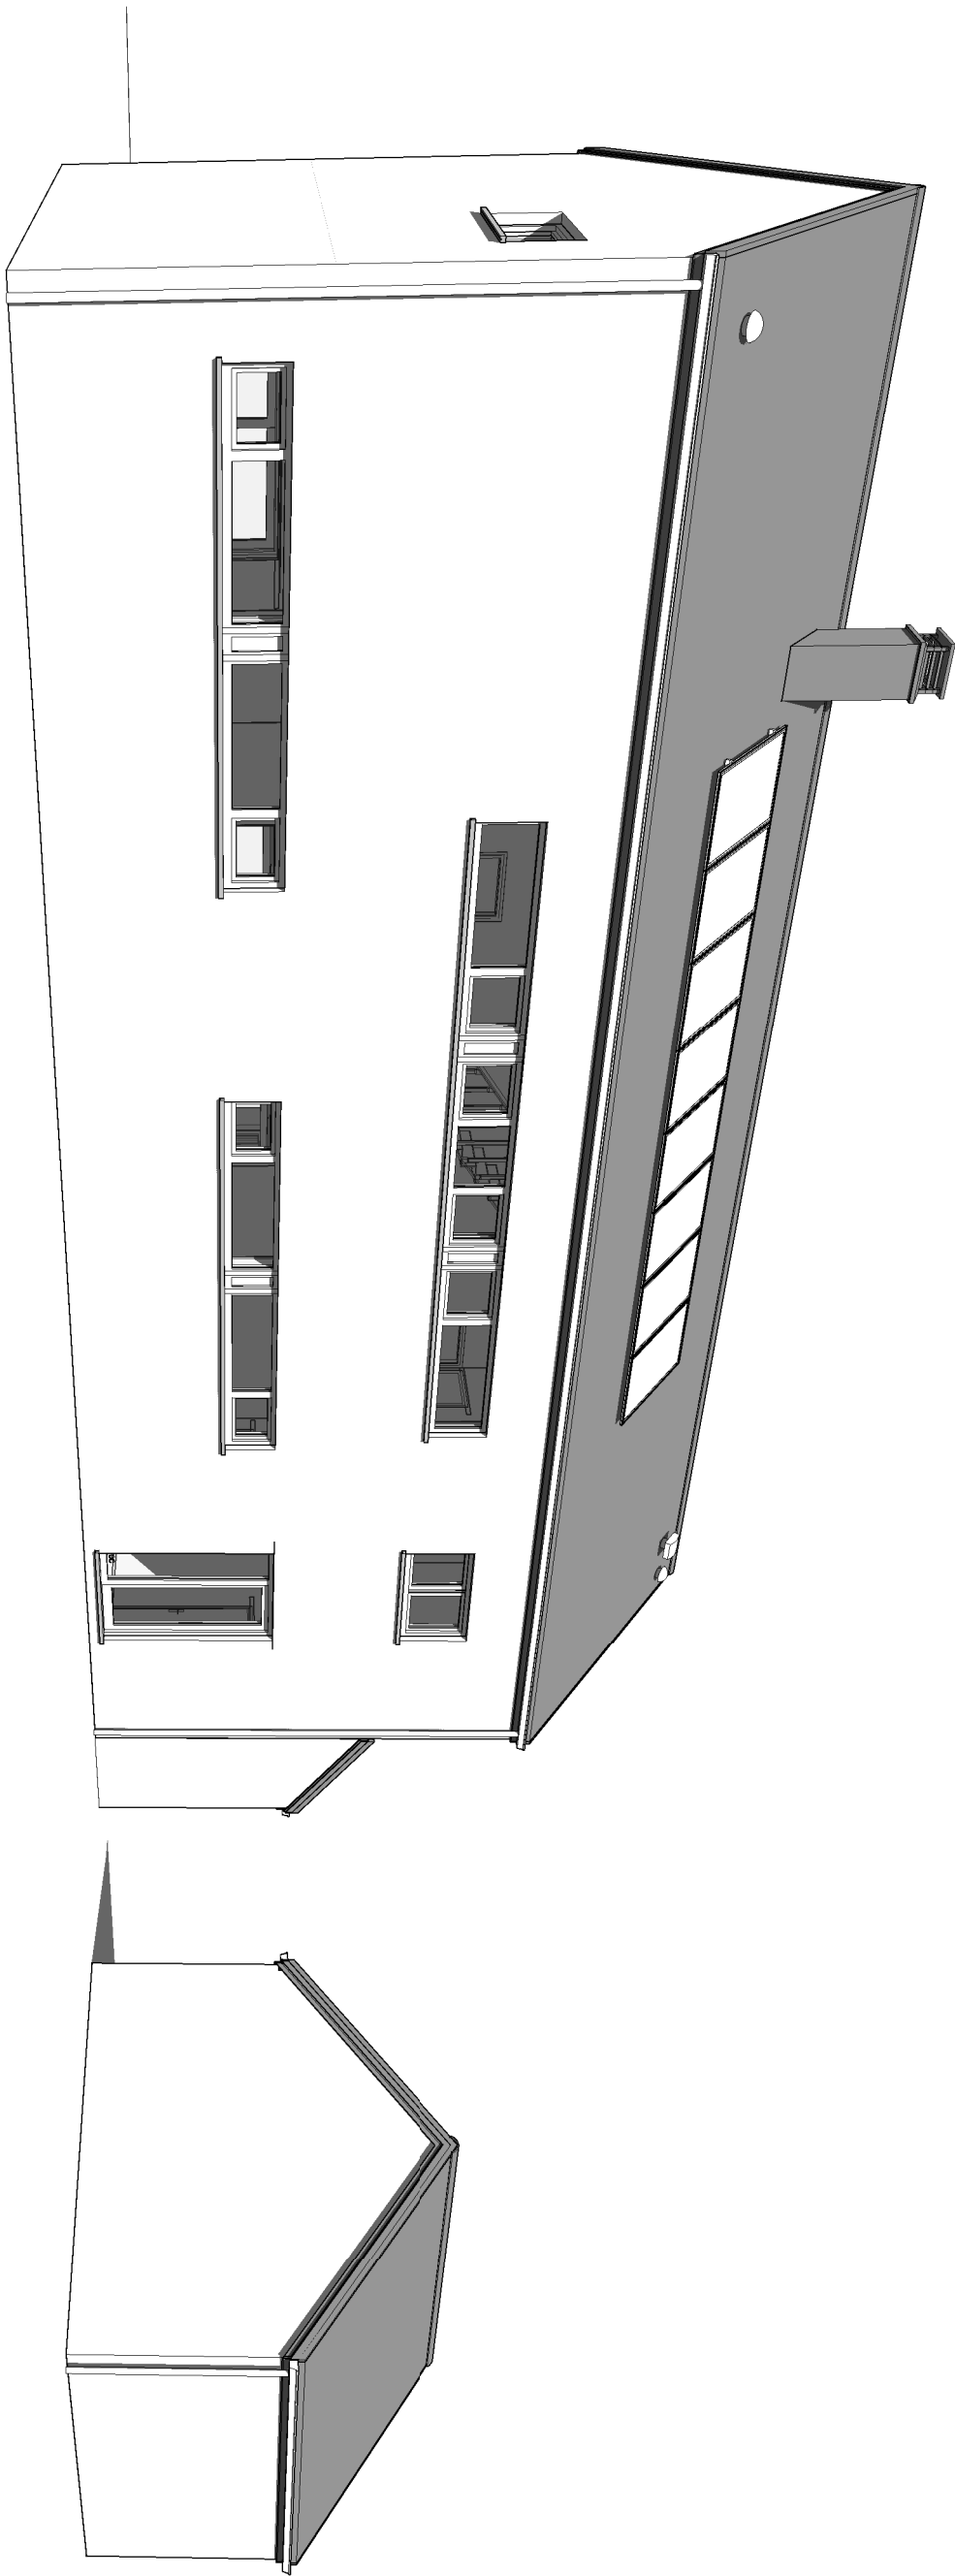


Avant Gauche

AP-2021-02/HUT-TOLO	
Date :	19/02/2021
Echelle :	X

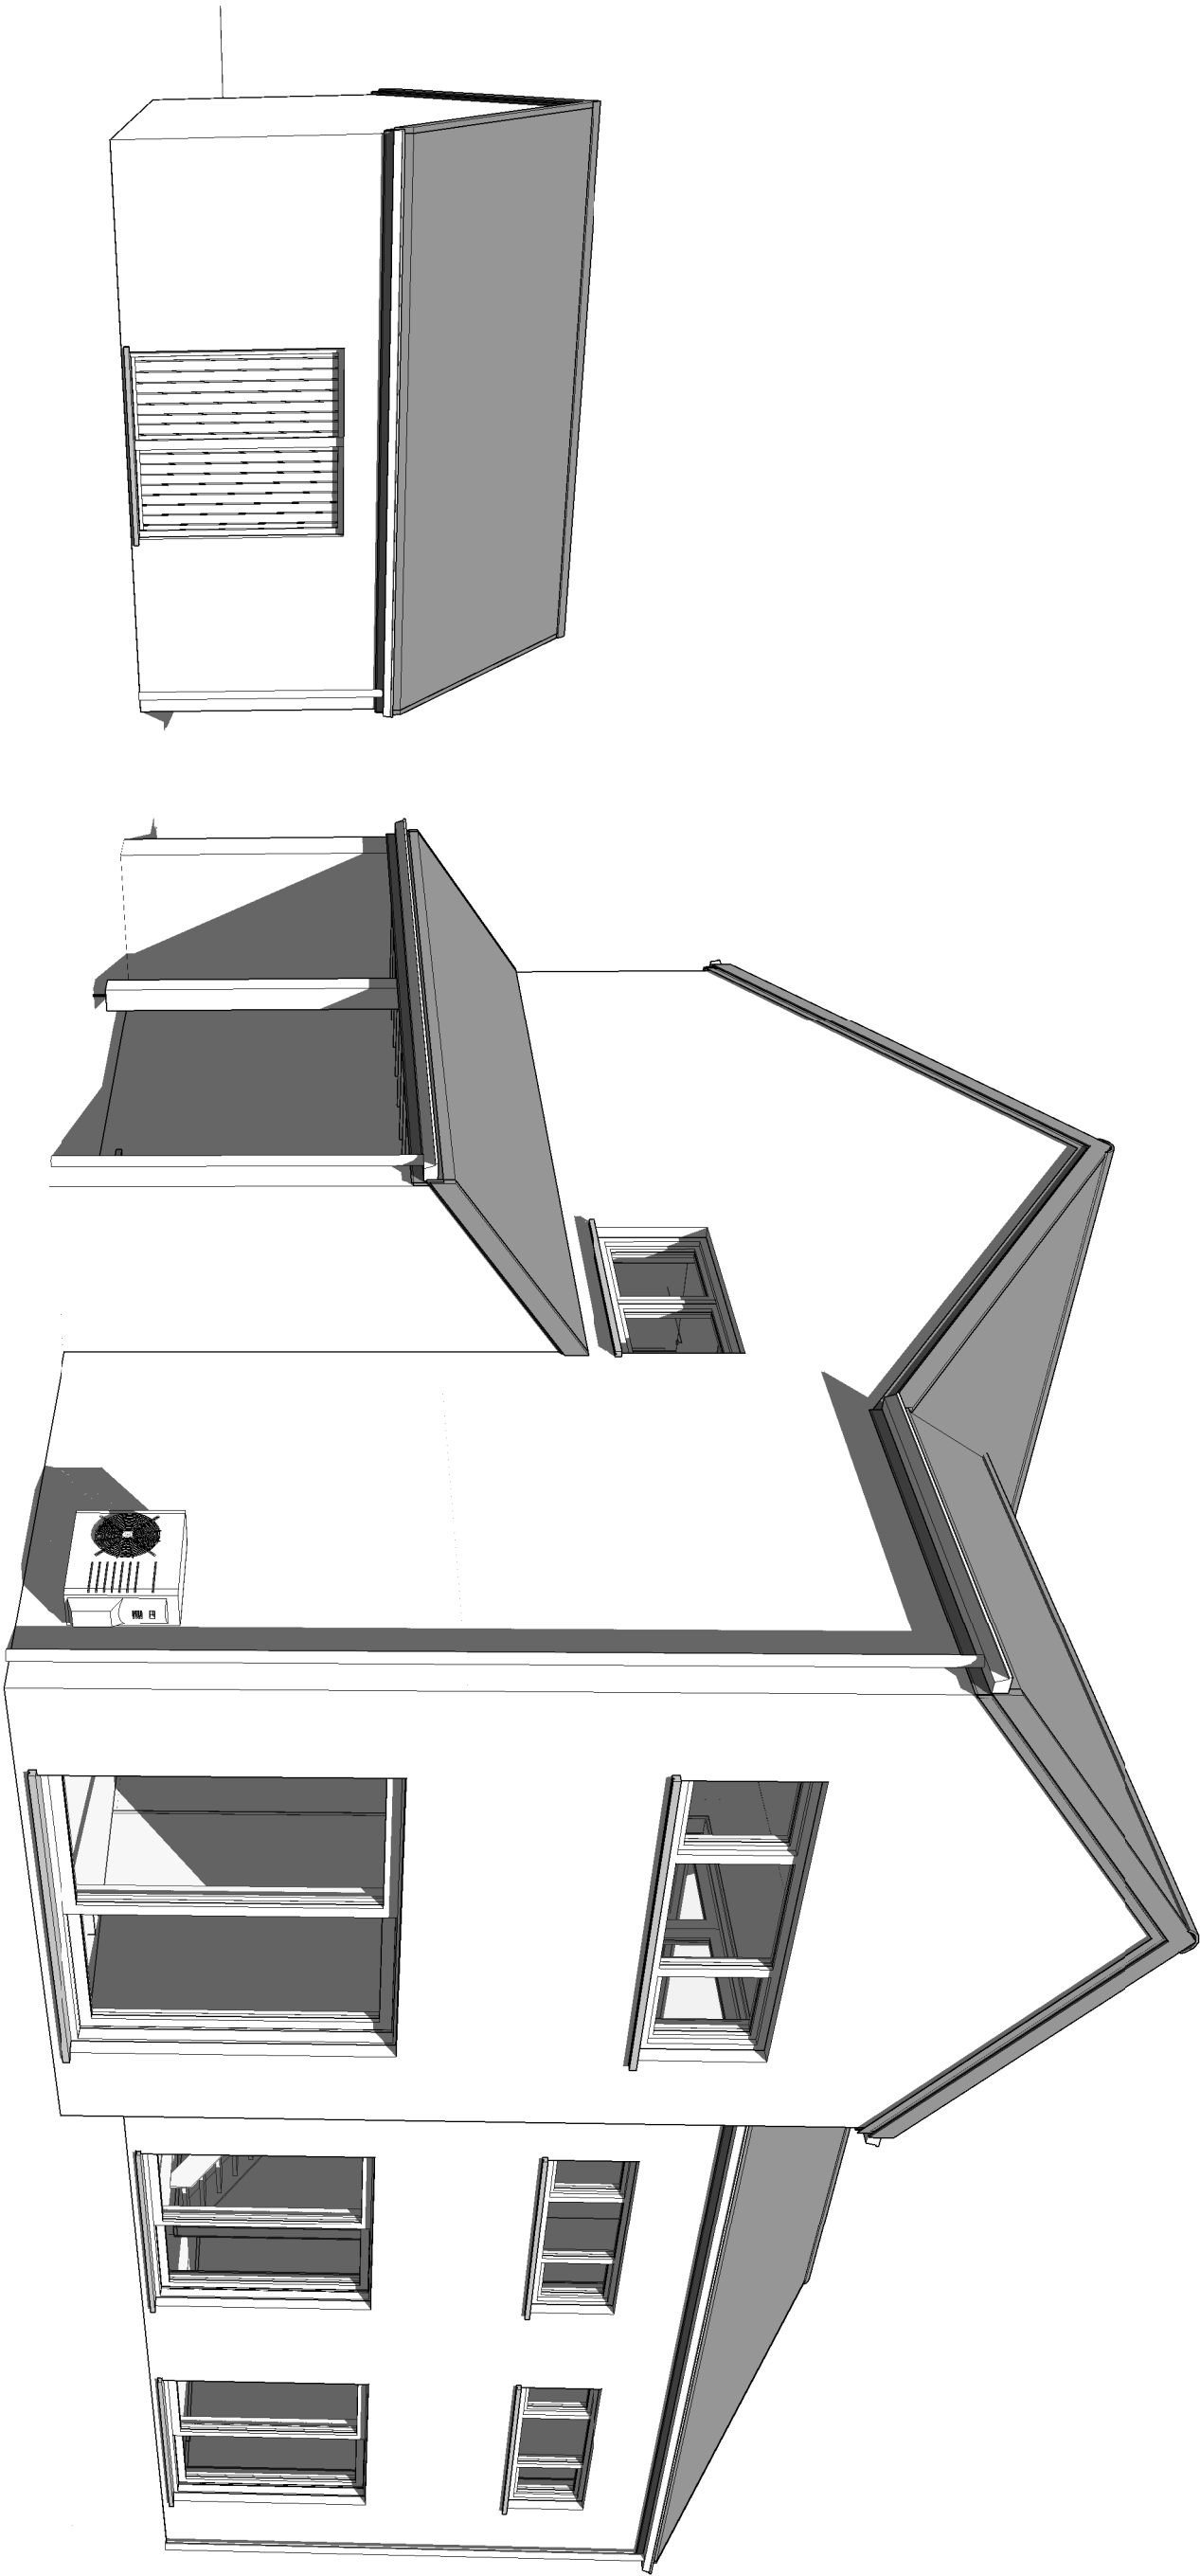

Arrière gauche


AP-2021-02/HUT-TOLO	
Date :	19/02/2021
Echelle :	X

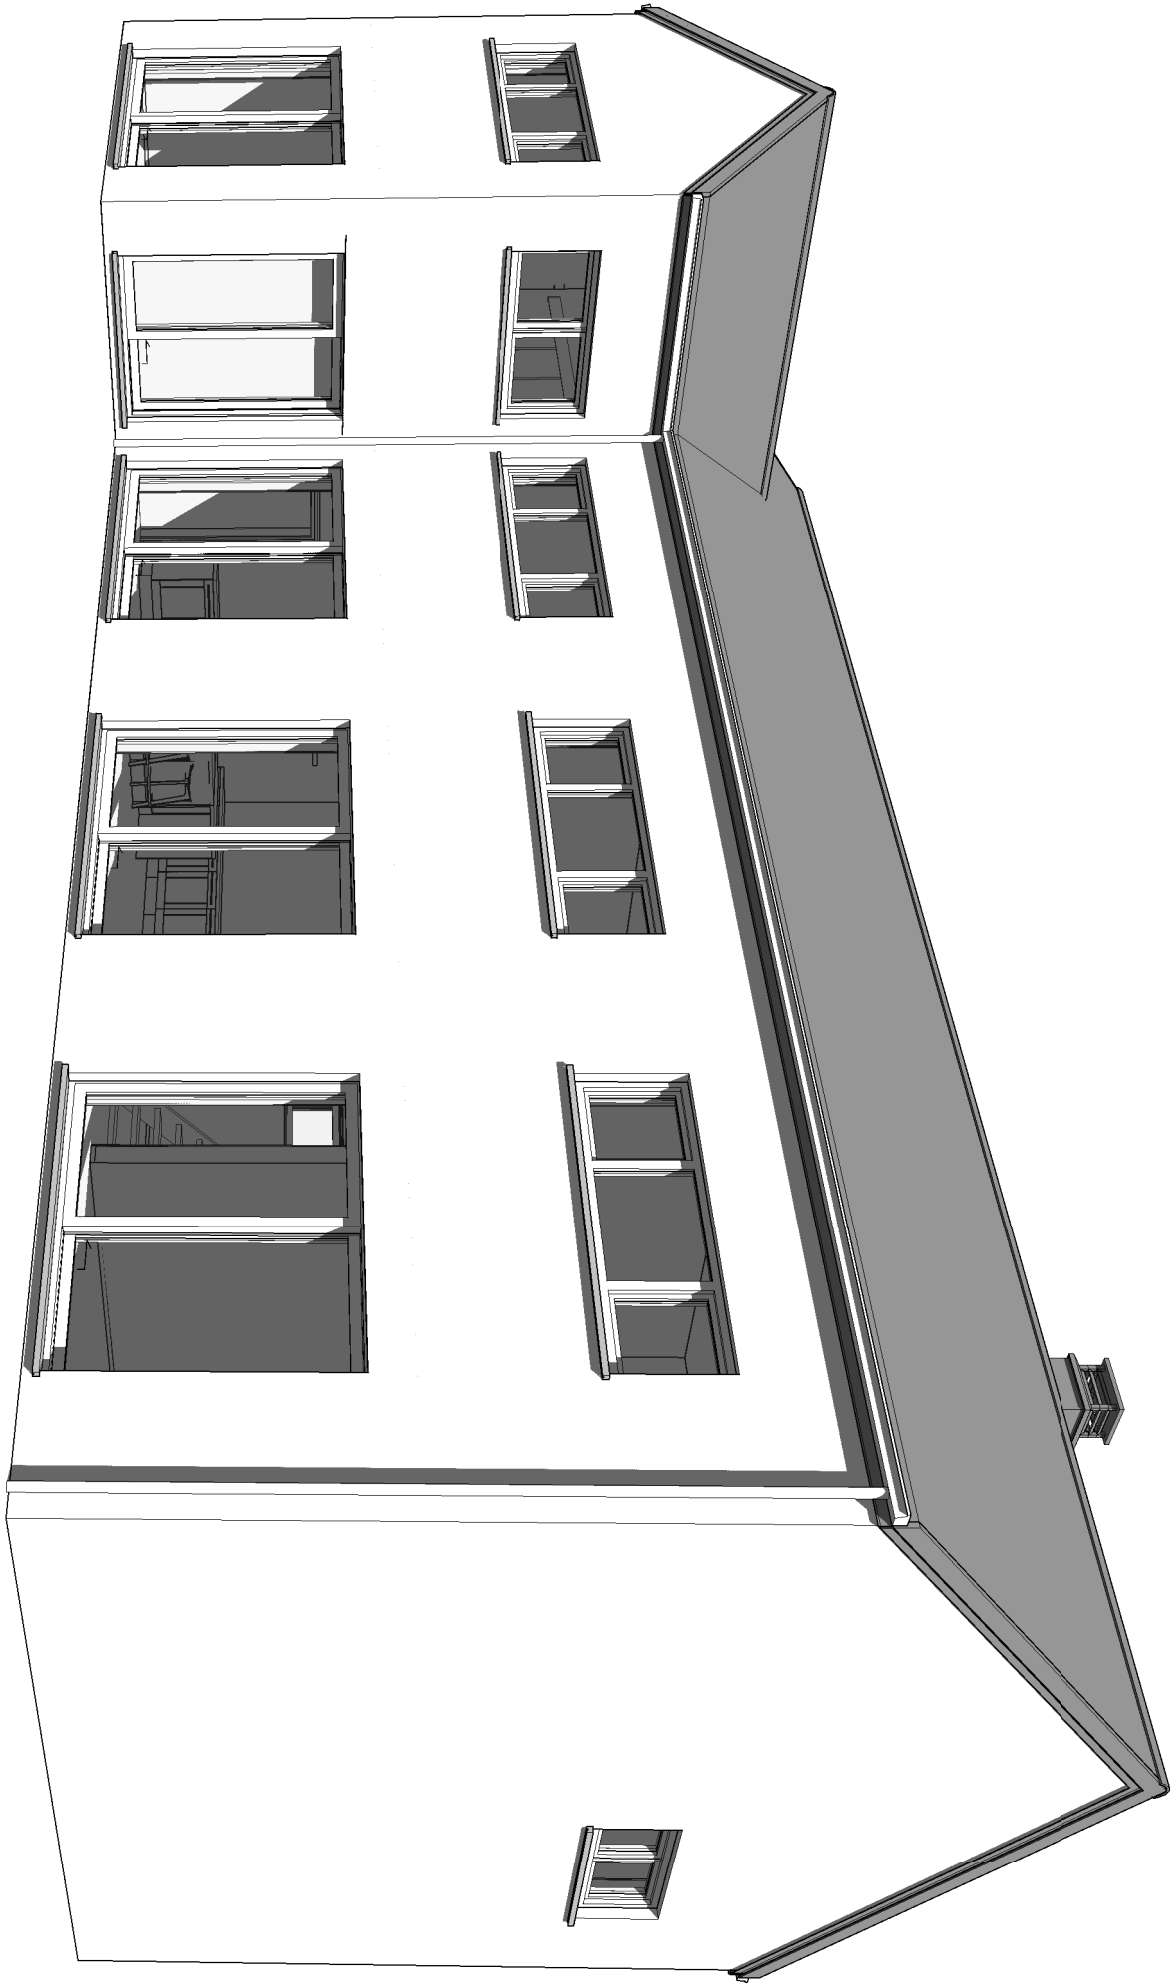

Arrière Droit

AP-2021-02/HUT-TOLO	
Date :	19/02/2021
Echelle :	X

AVANT-PROJET de M. & Mme. TERNEST Kévin

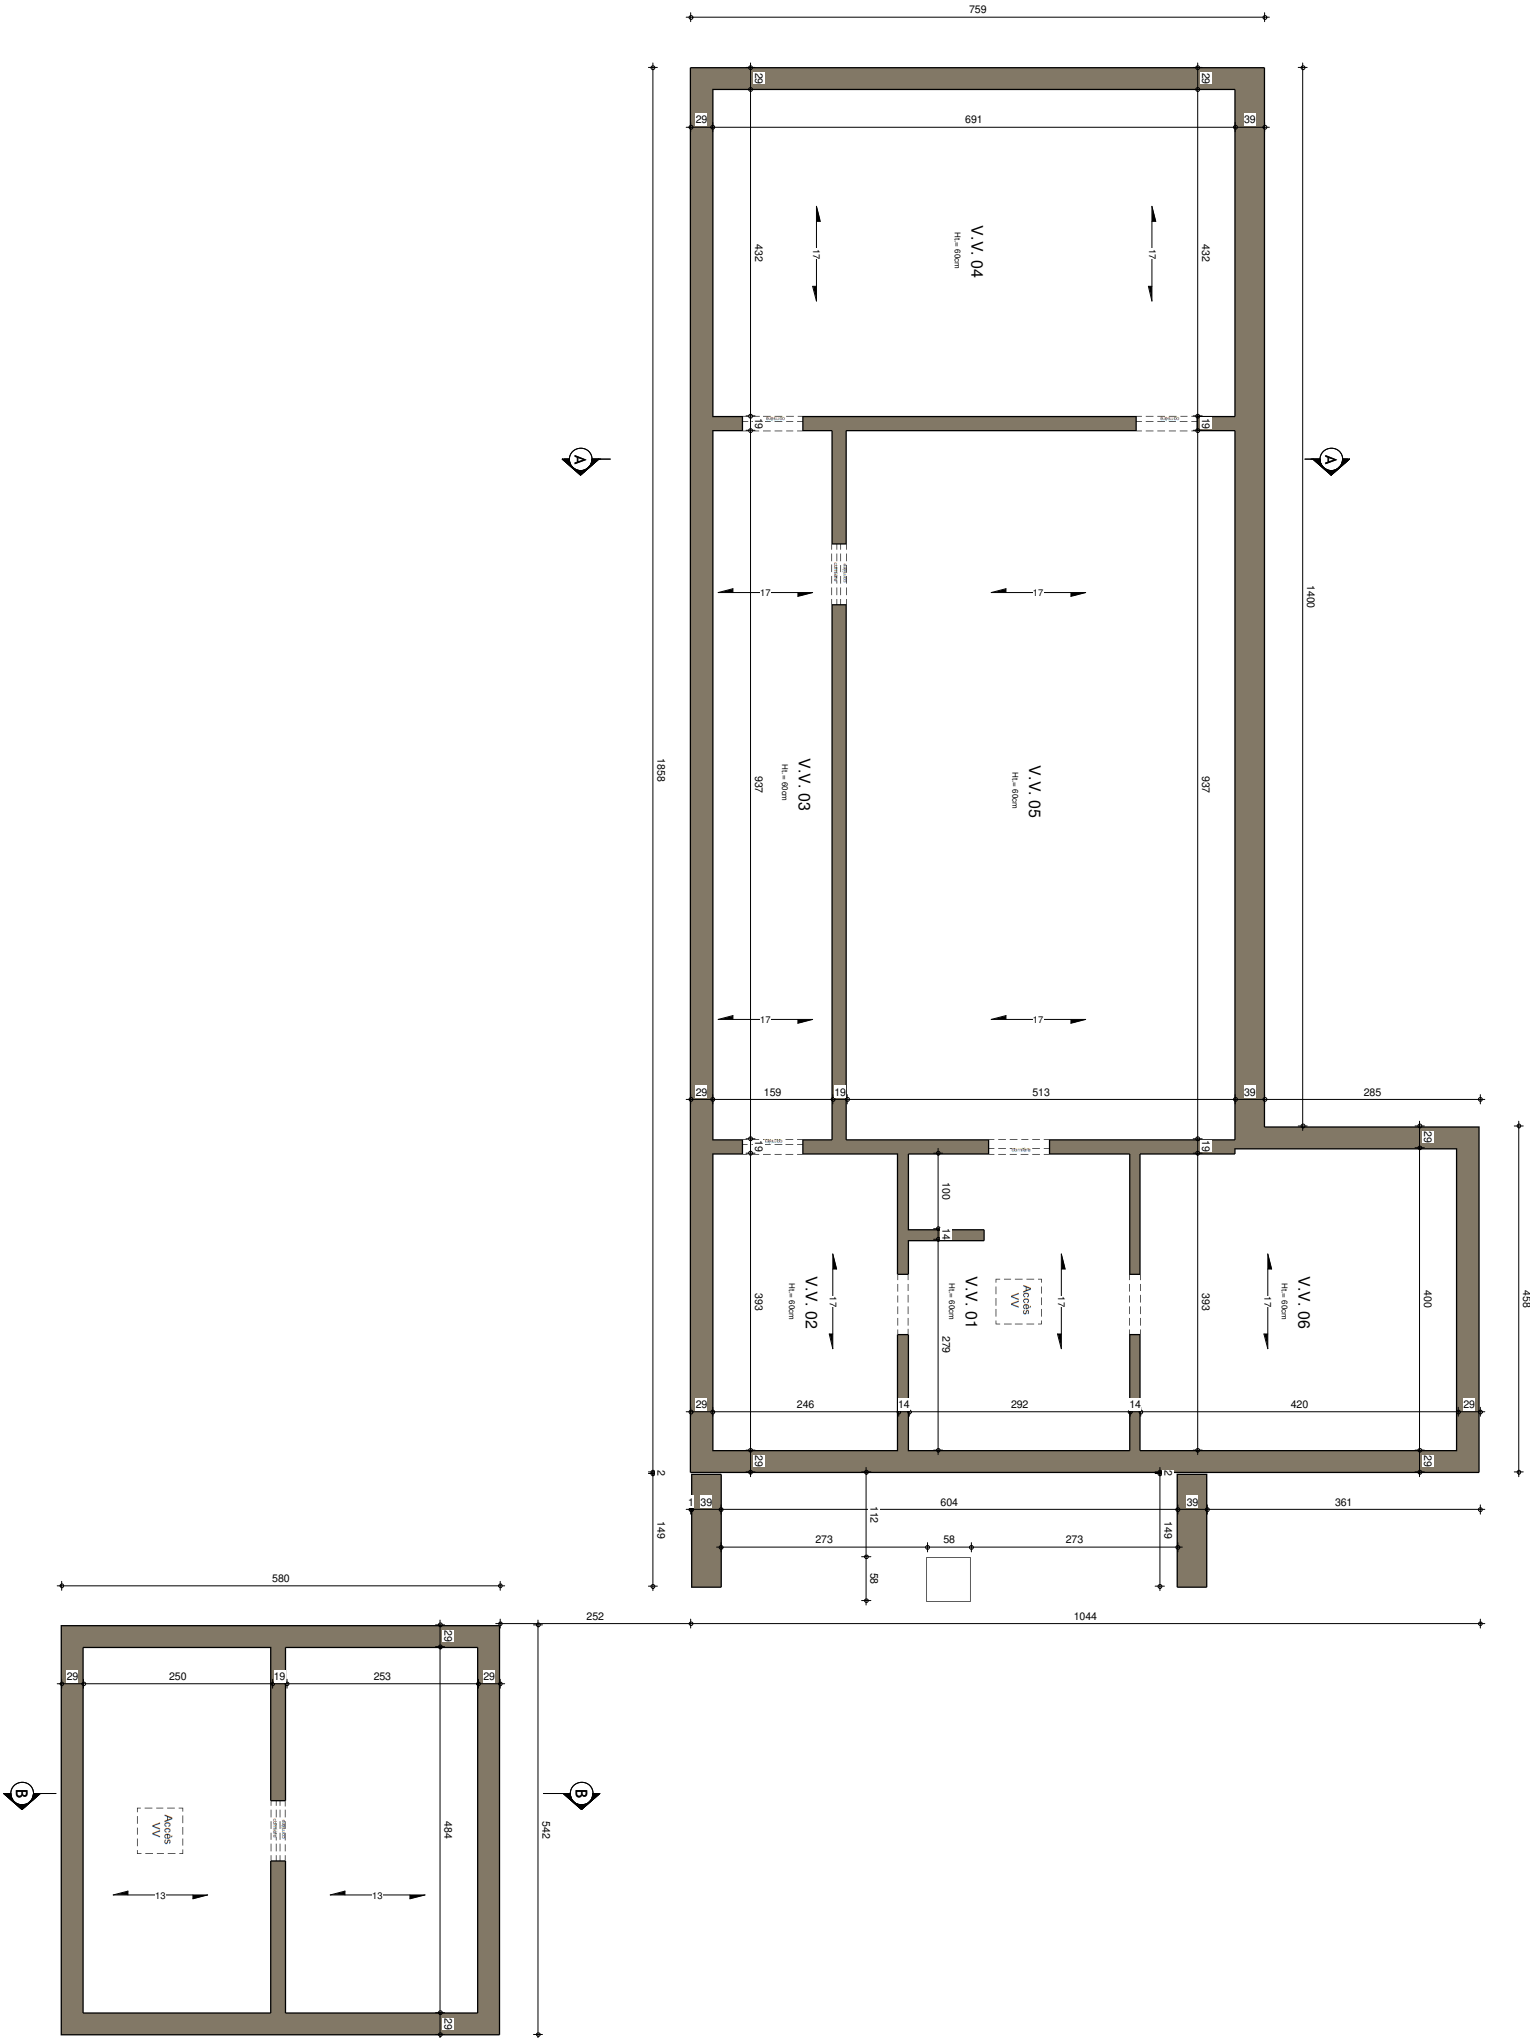


SOUS-SOL

AP-2021-02/HUT-TOLO	
Date :	19/02/2021
Echelle :	1/100



AVANT-PROJET de M. & Mme. TERNEST Kévin


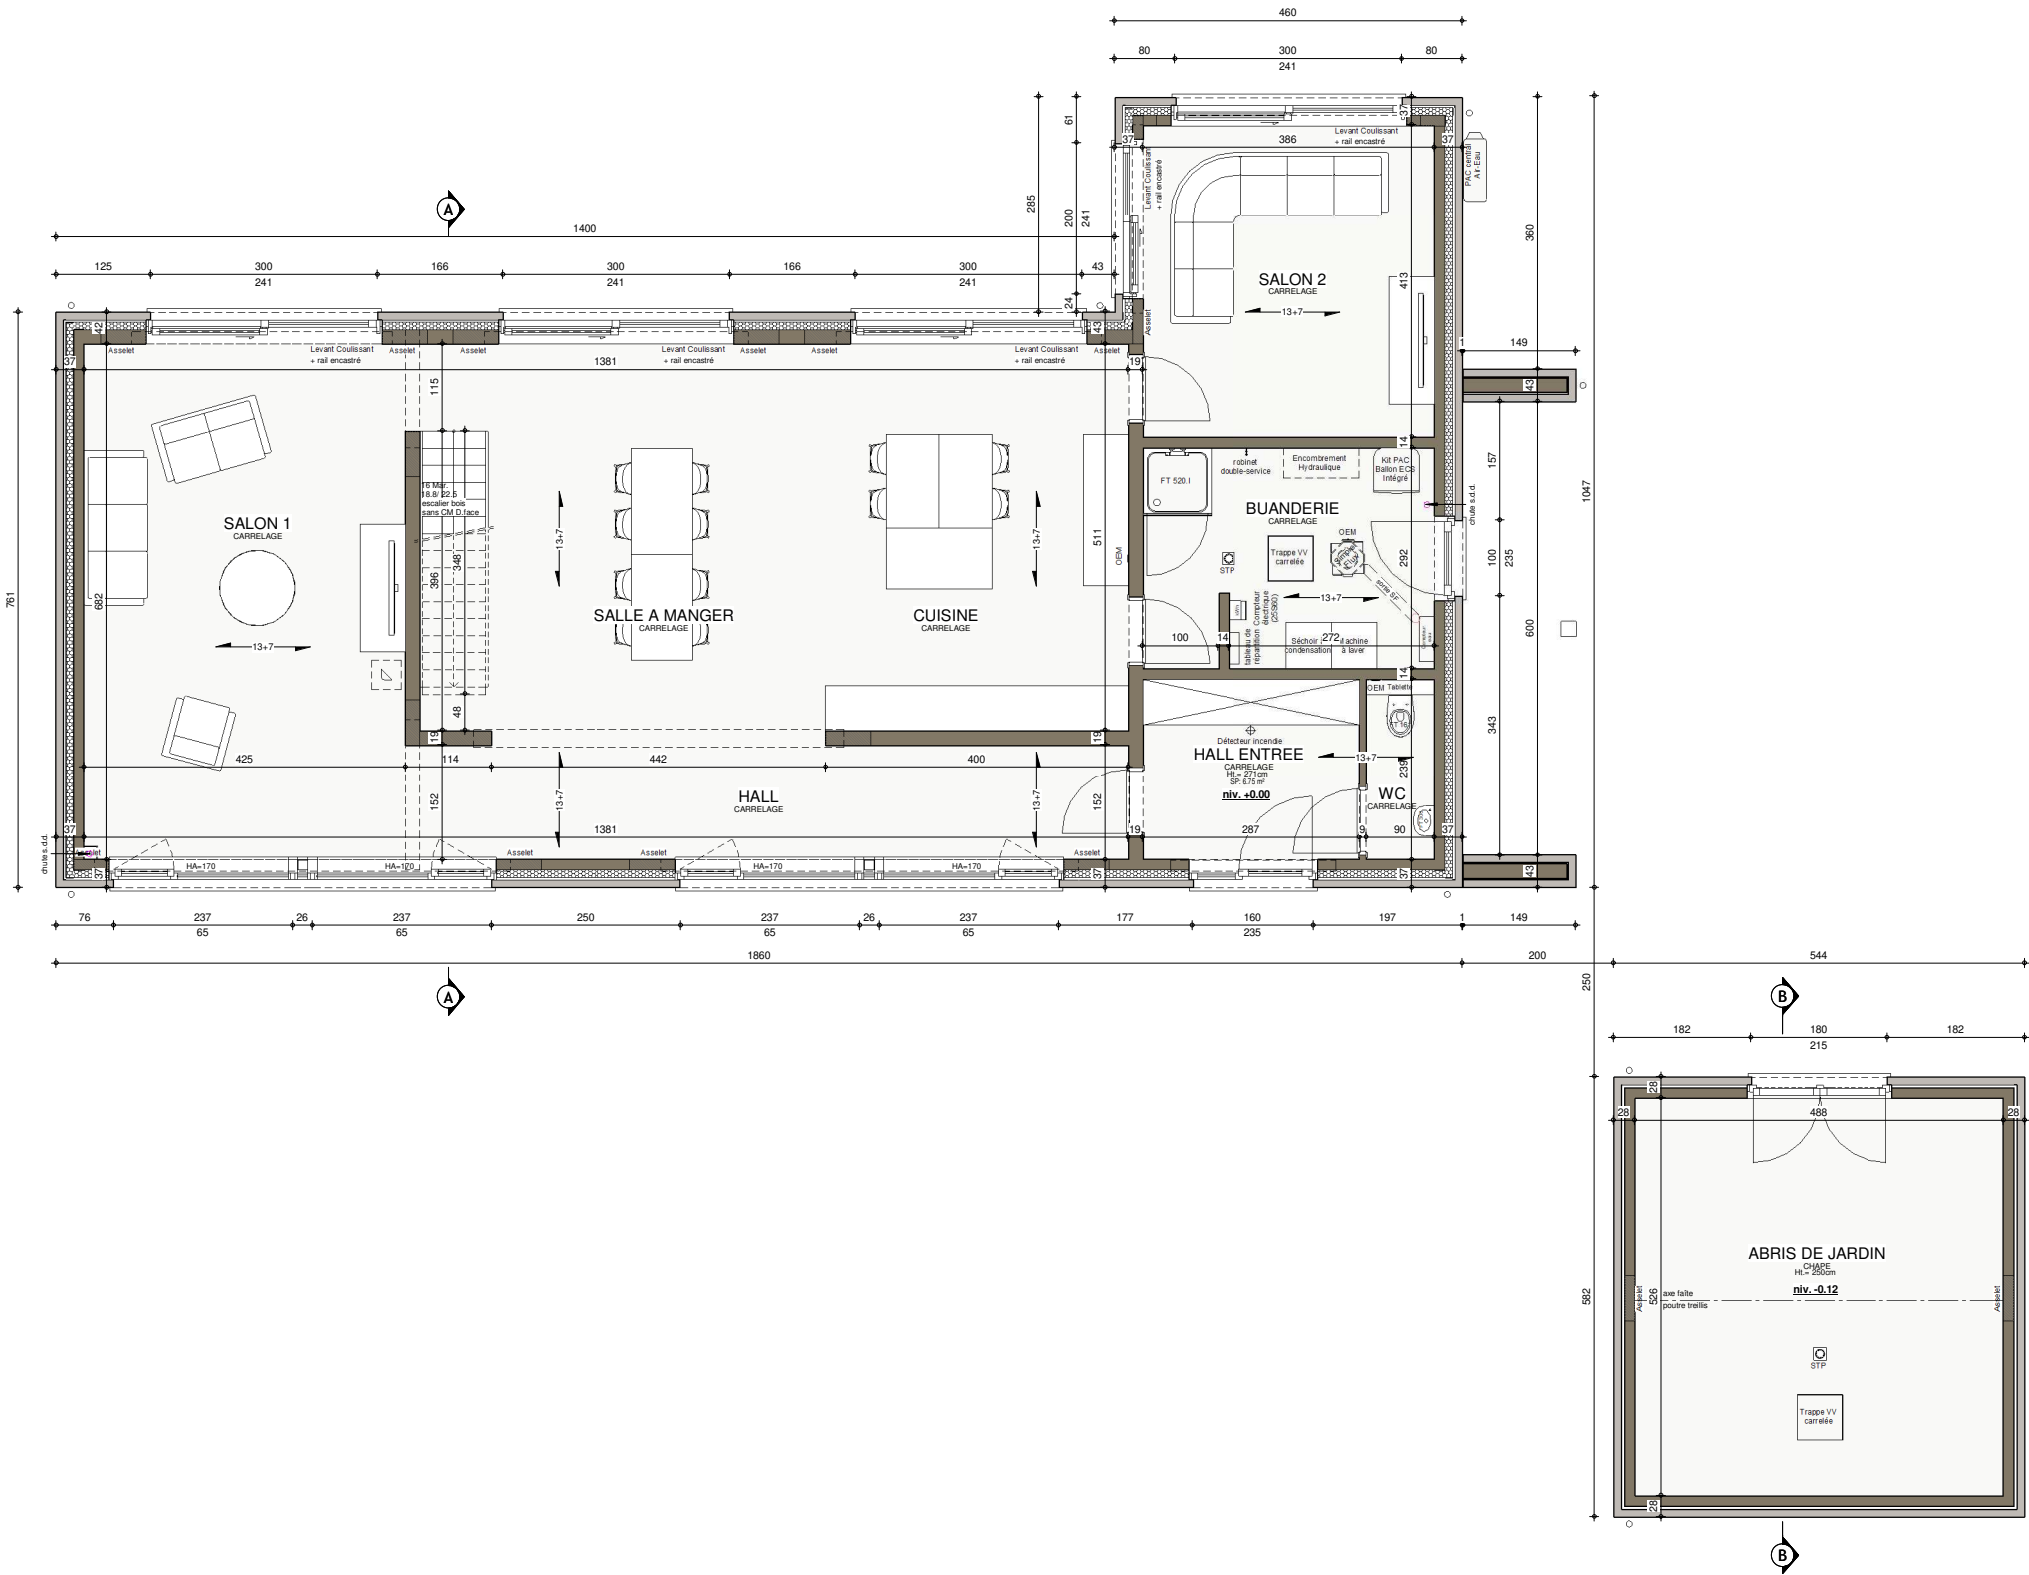


REZ-DE-CHAUSSEE

AP-2021-02/HUT-TOLO	
Date :	19/02/2021
Echelle :	1/100


Le présent projet reste la propriété de la S.A. THOMAS & PIRON. Il est protégé par la législation en matière de création et ne peut en aucun cas faire l'objet d'une copie même partielle sans l'autorisation de l'auteur.

AVANT-PROJET de M. & Mme. TERNEST Kévin

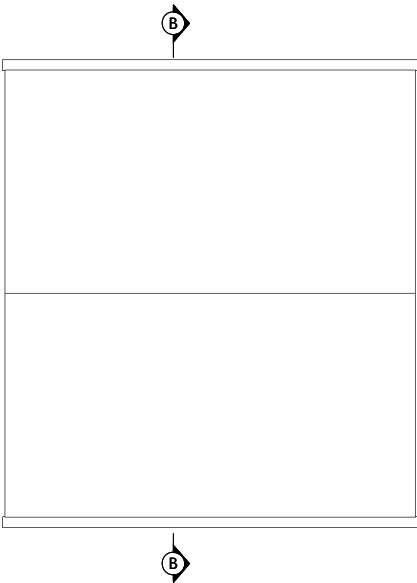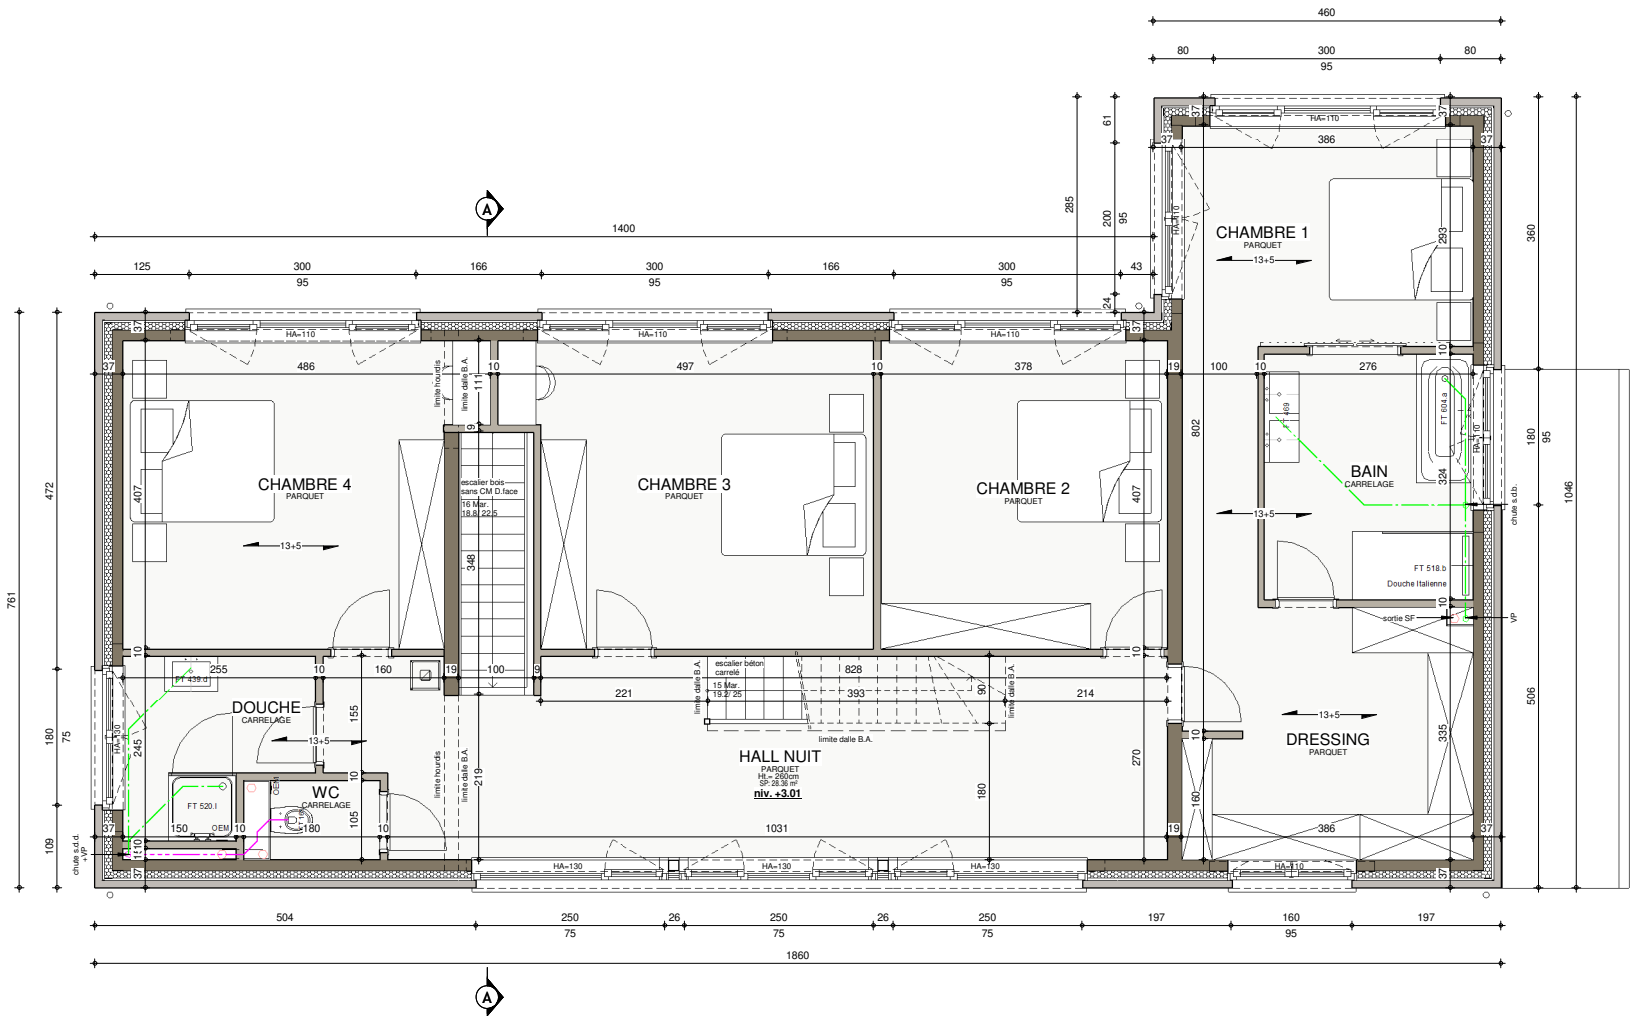

AP-2021-02/HUT-TOLO			
Date :	19/02/2021	Echelle :	1/100


AVANT-PROJET de M. & Mme. TERNEST Kévin

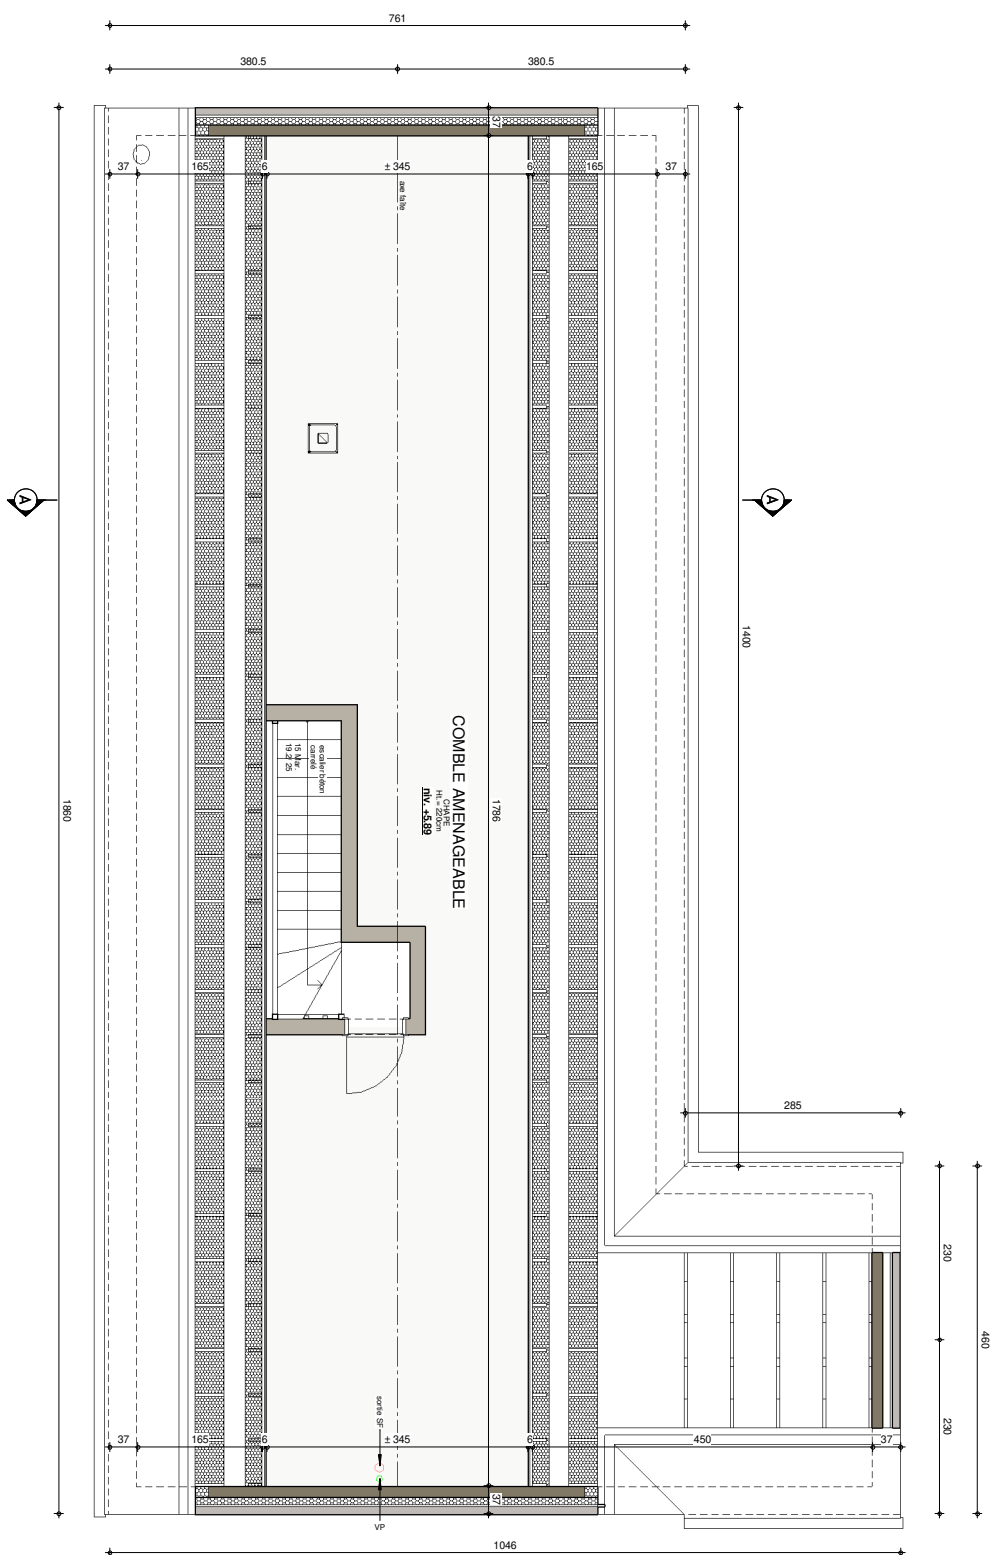


COMBLE

AP-2021-02/HUT-TOLO		
Date :	19/02/2021	Echelle : 1/100

AVANT-PROJET de M. & Mme. TERNEST Kévin

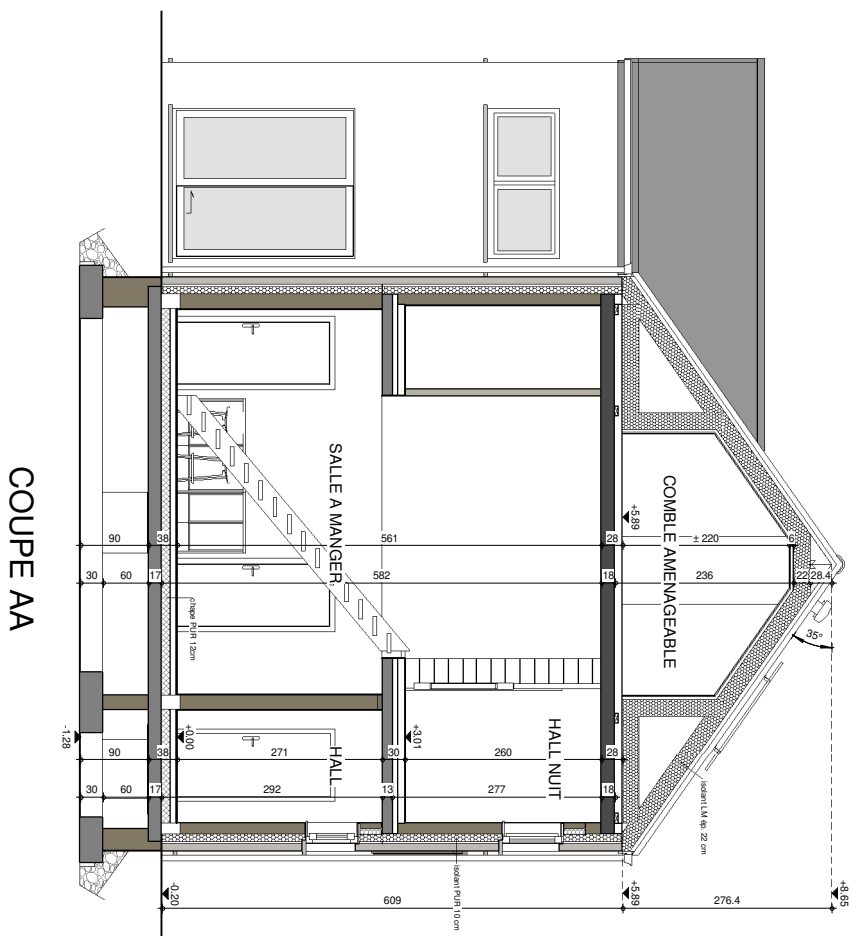


COUPE AA

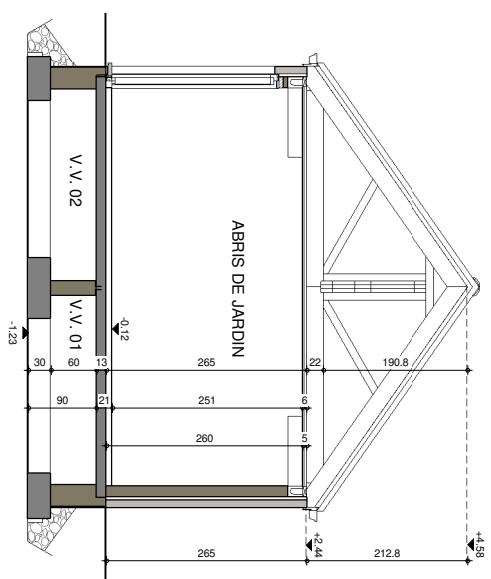

COUPE BB


AP-2021-02/HUT-TOLO	
Date :	19/02/2021
Echelle :	1/100

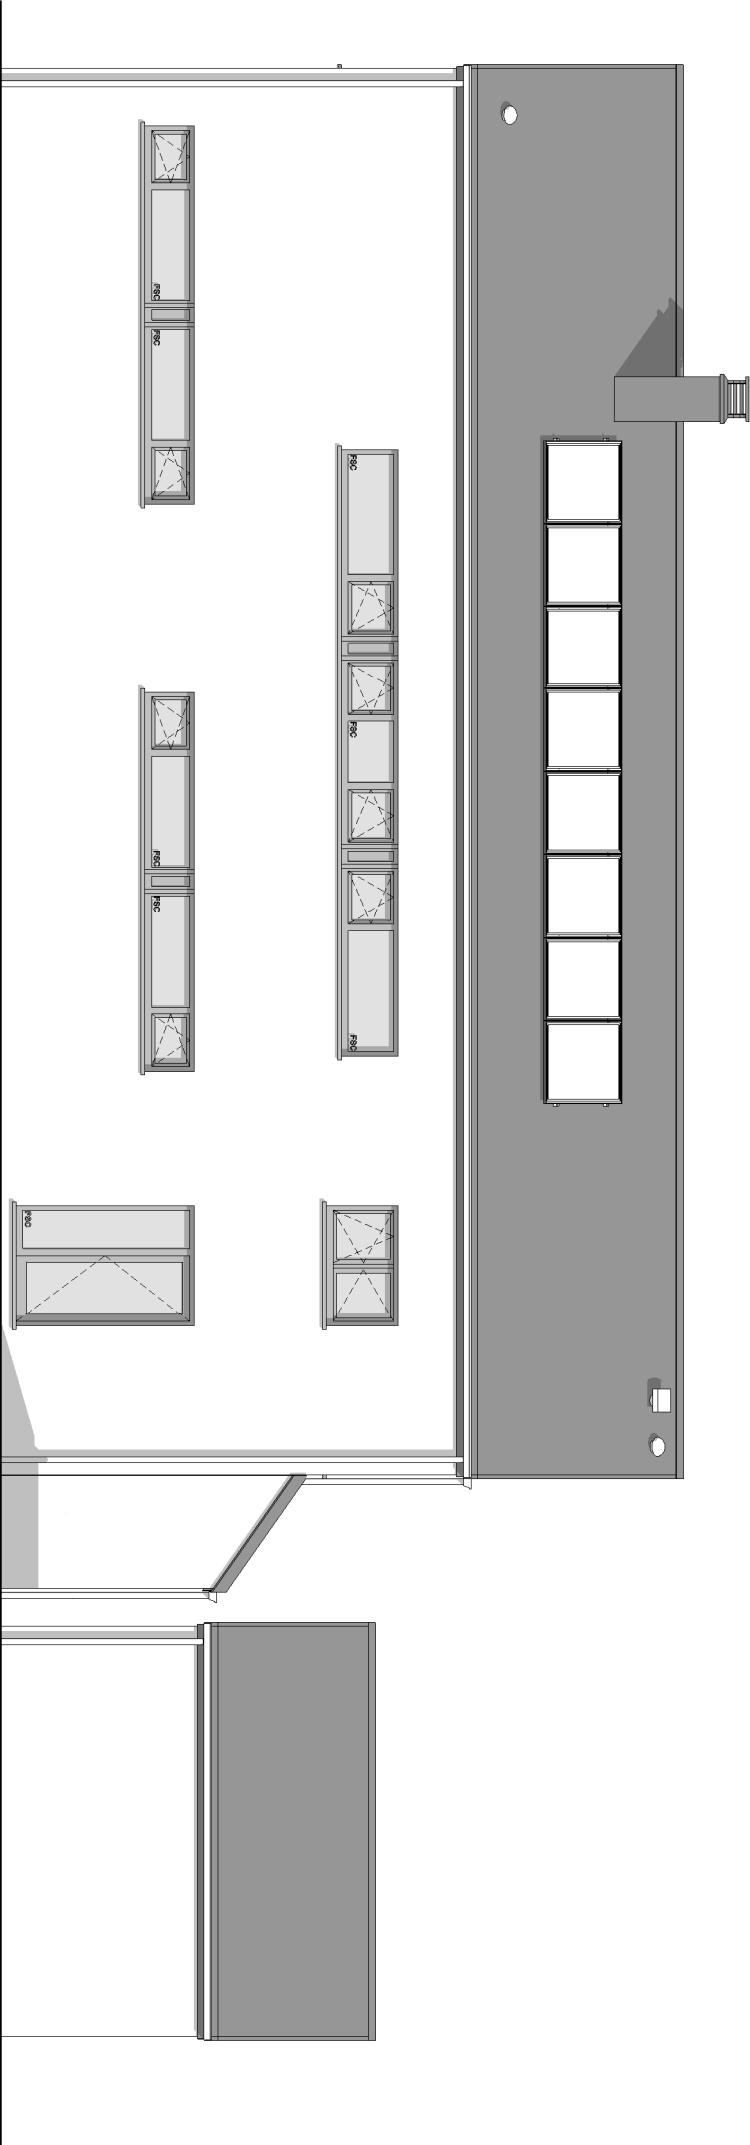

FACADE AVANT


AP-2021-02/HUT-TOLO	
Date :	19/02/2021
Echelle :	1/100



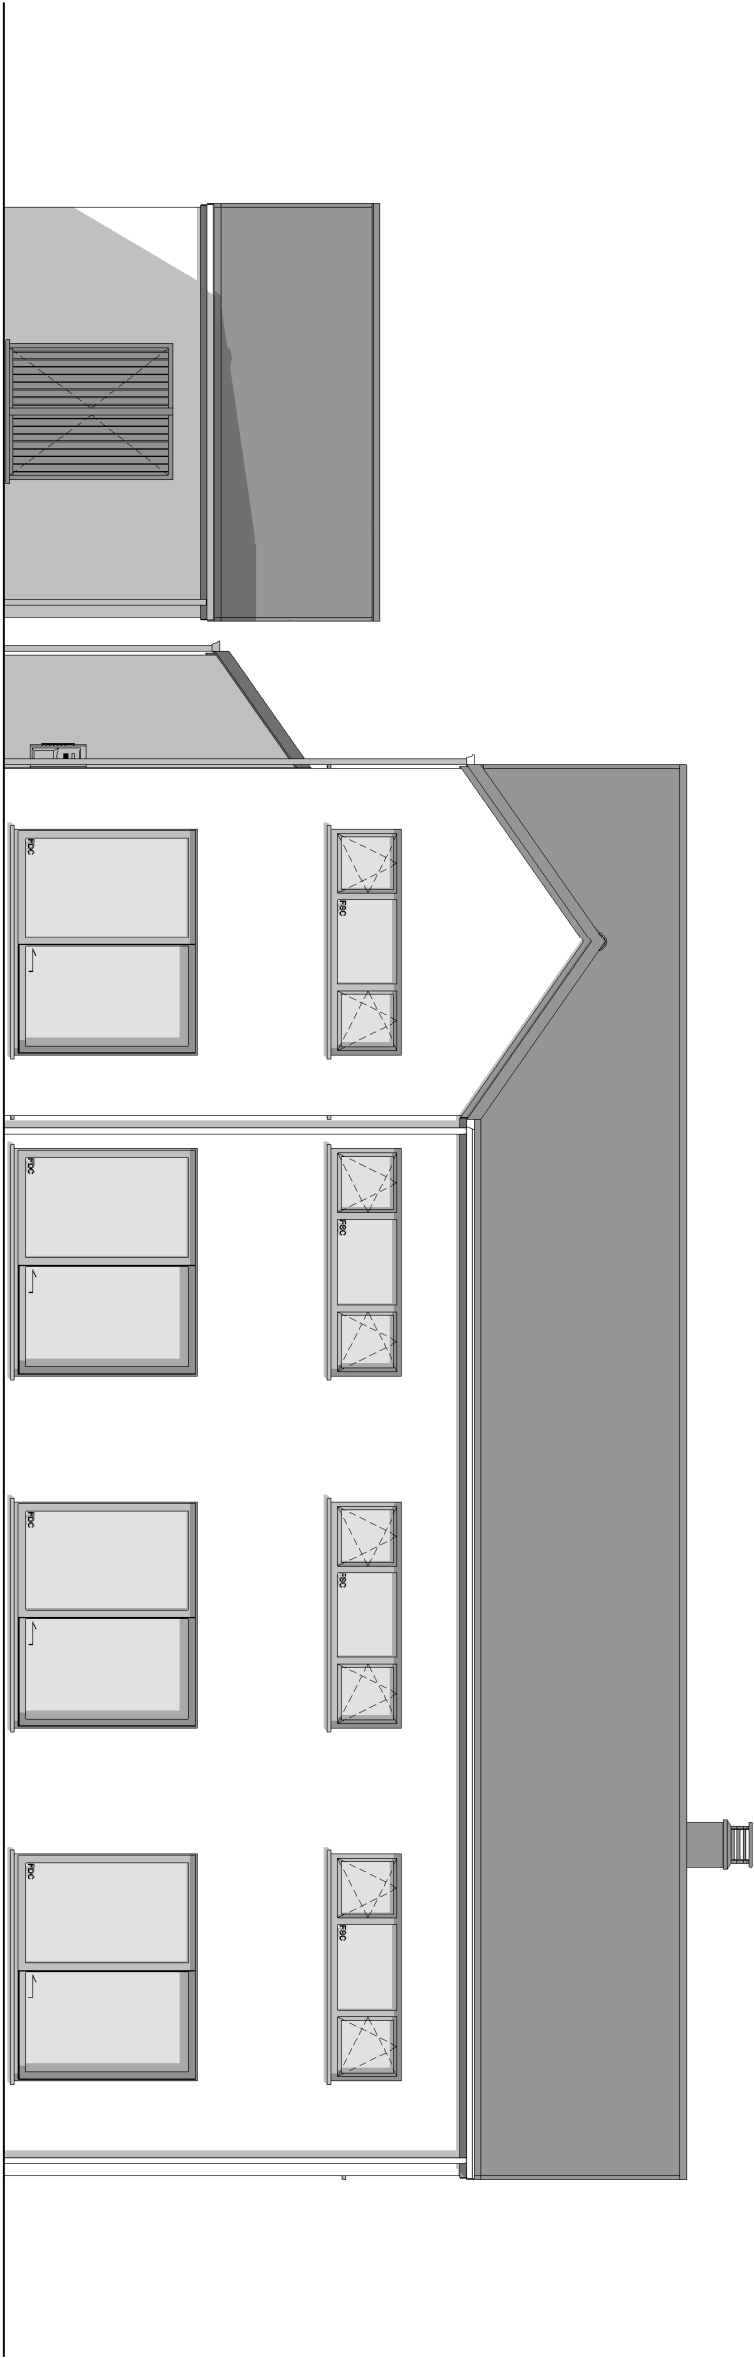


FACADE ARRIERE

AP-2021-02/HUT-TOLO	
Date :	19/02/2021
Echelle :	1/100

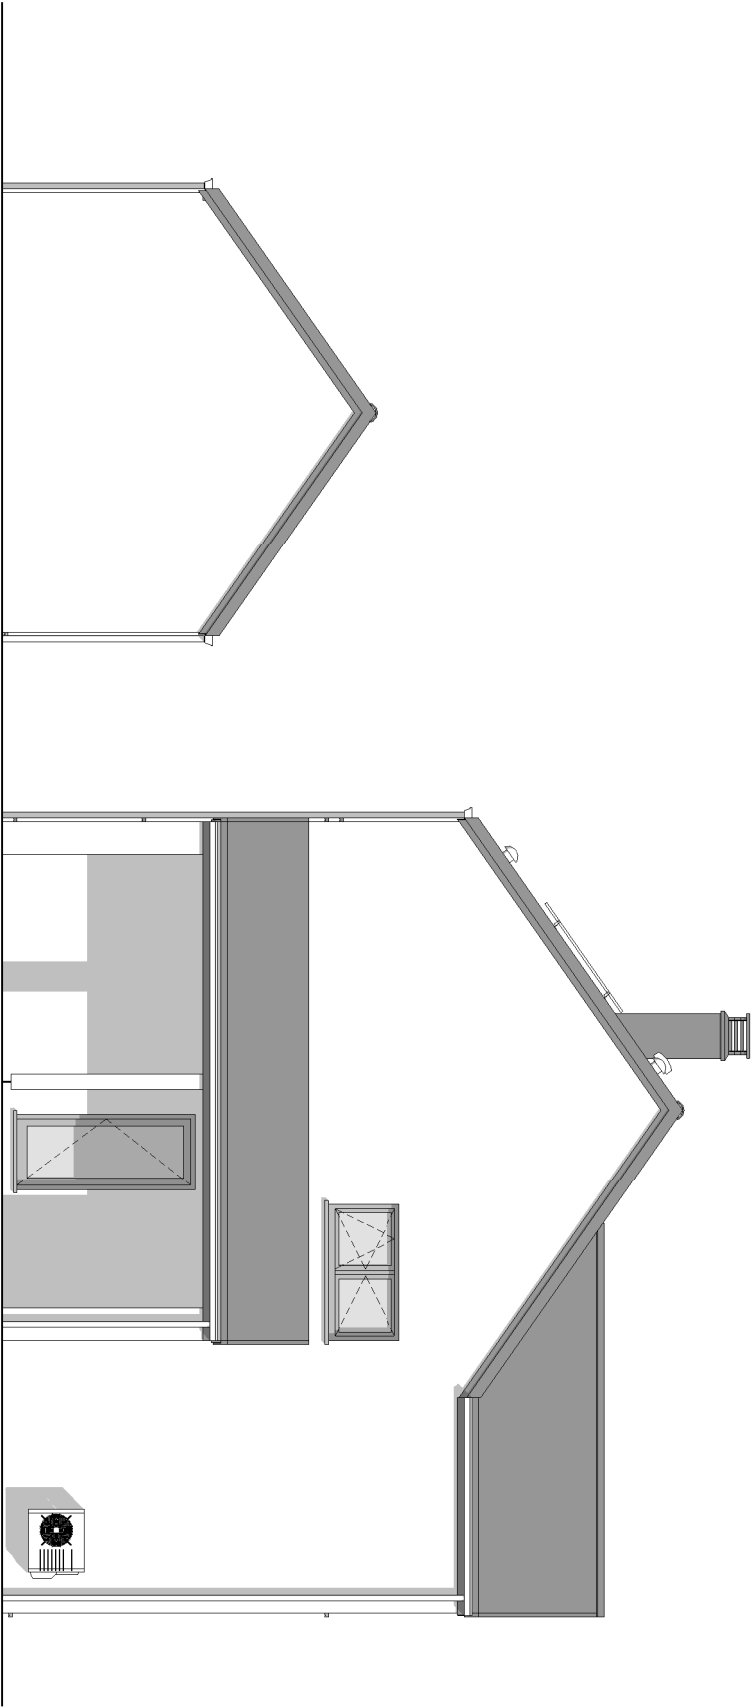

PIGNON DROIT

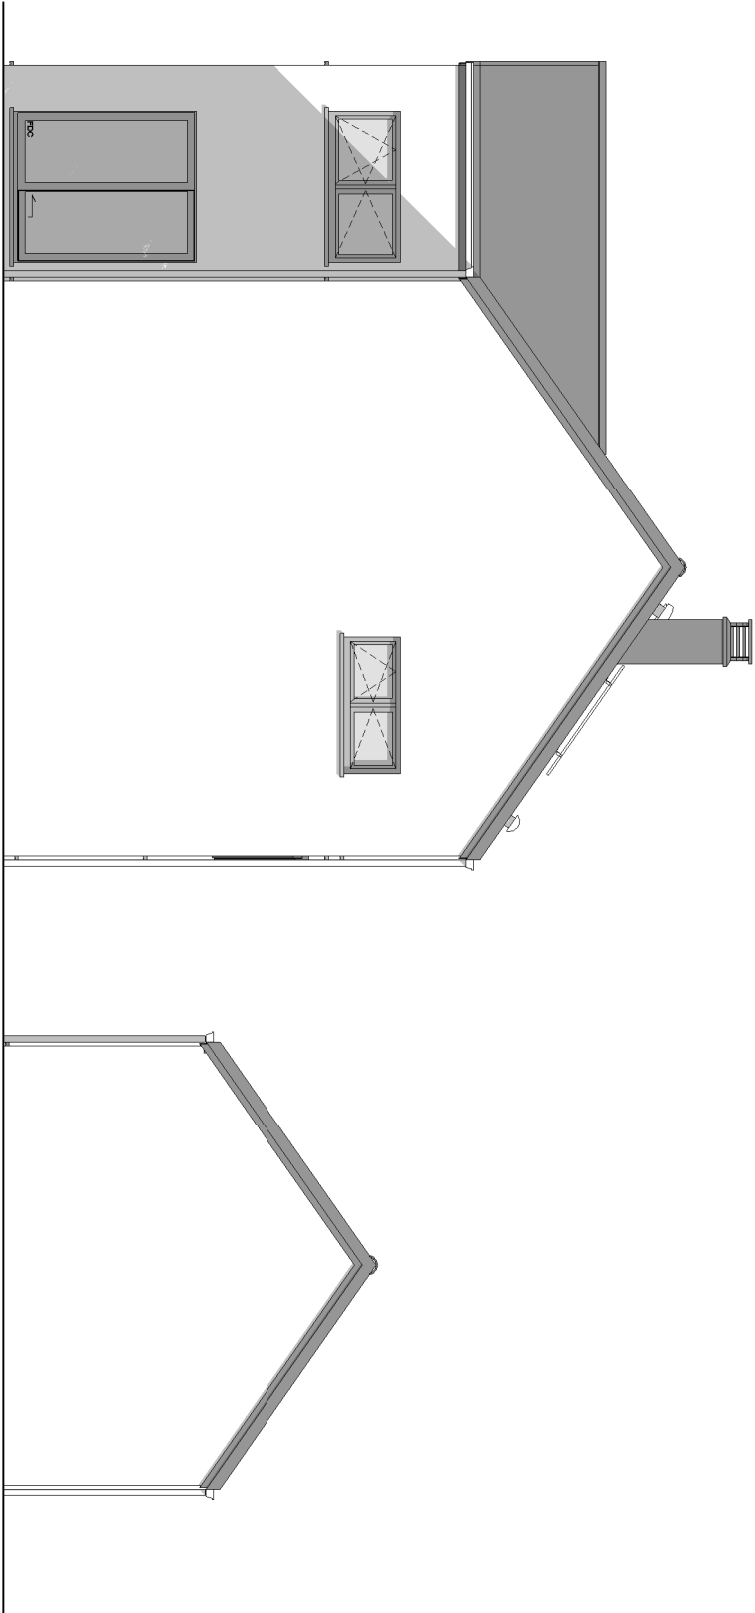

PIGNON GAUCHE