




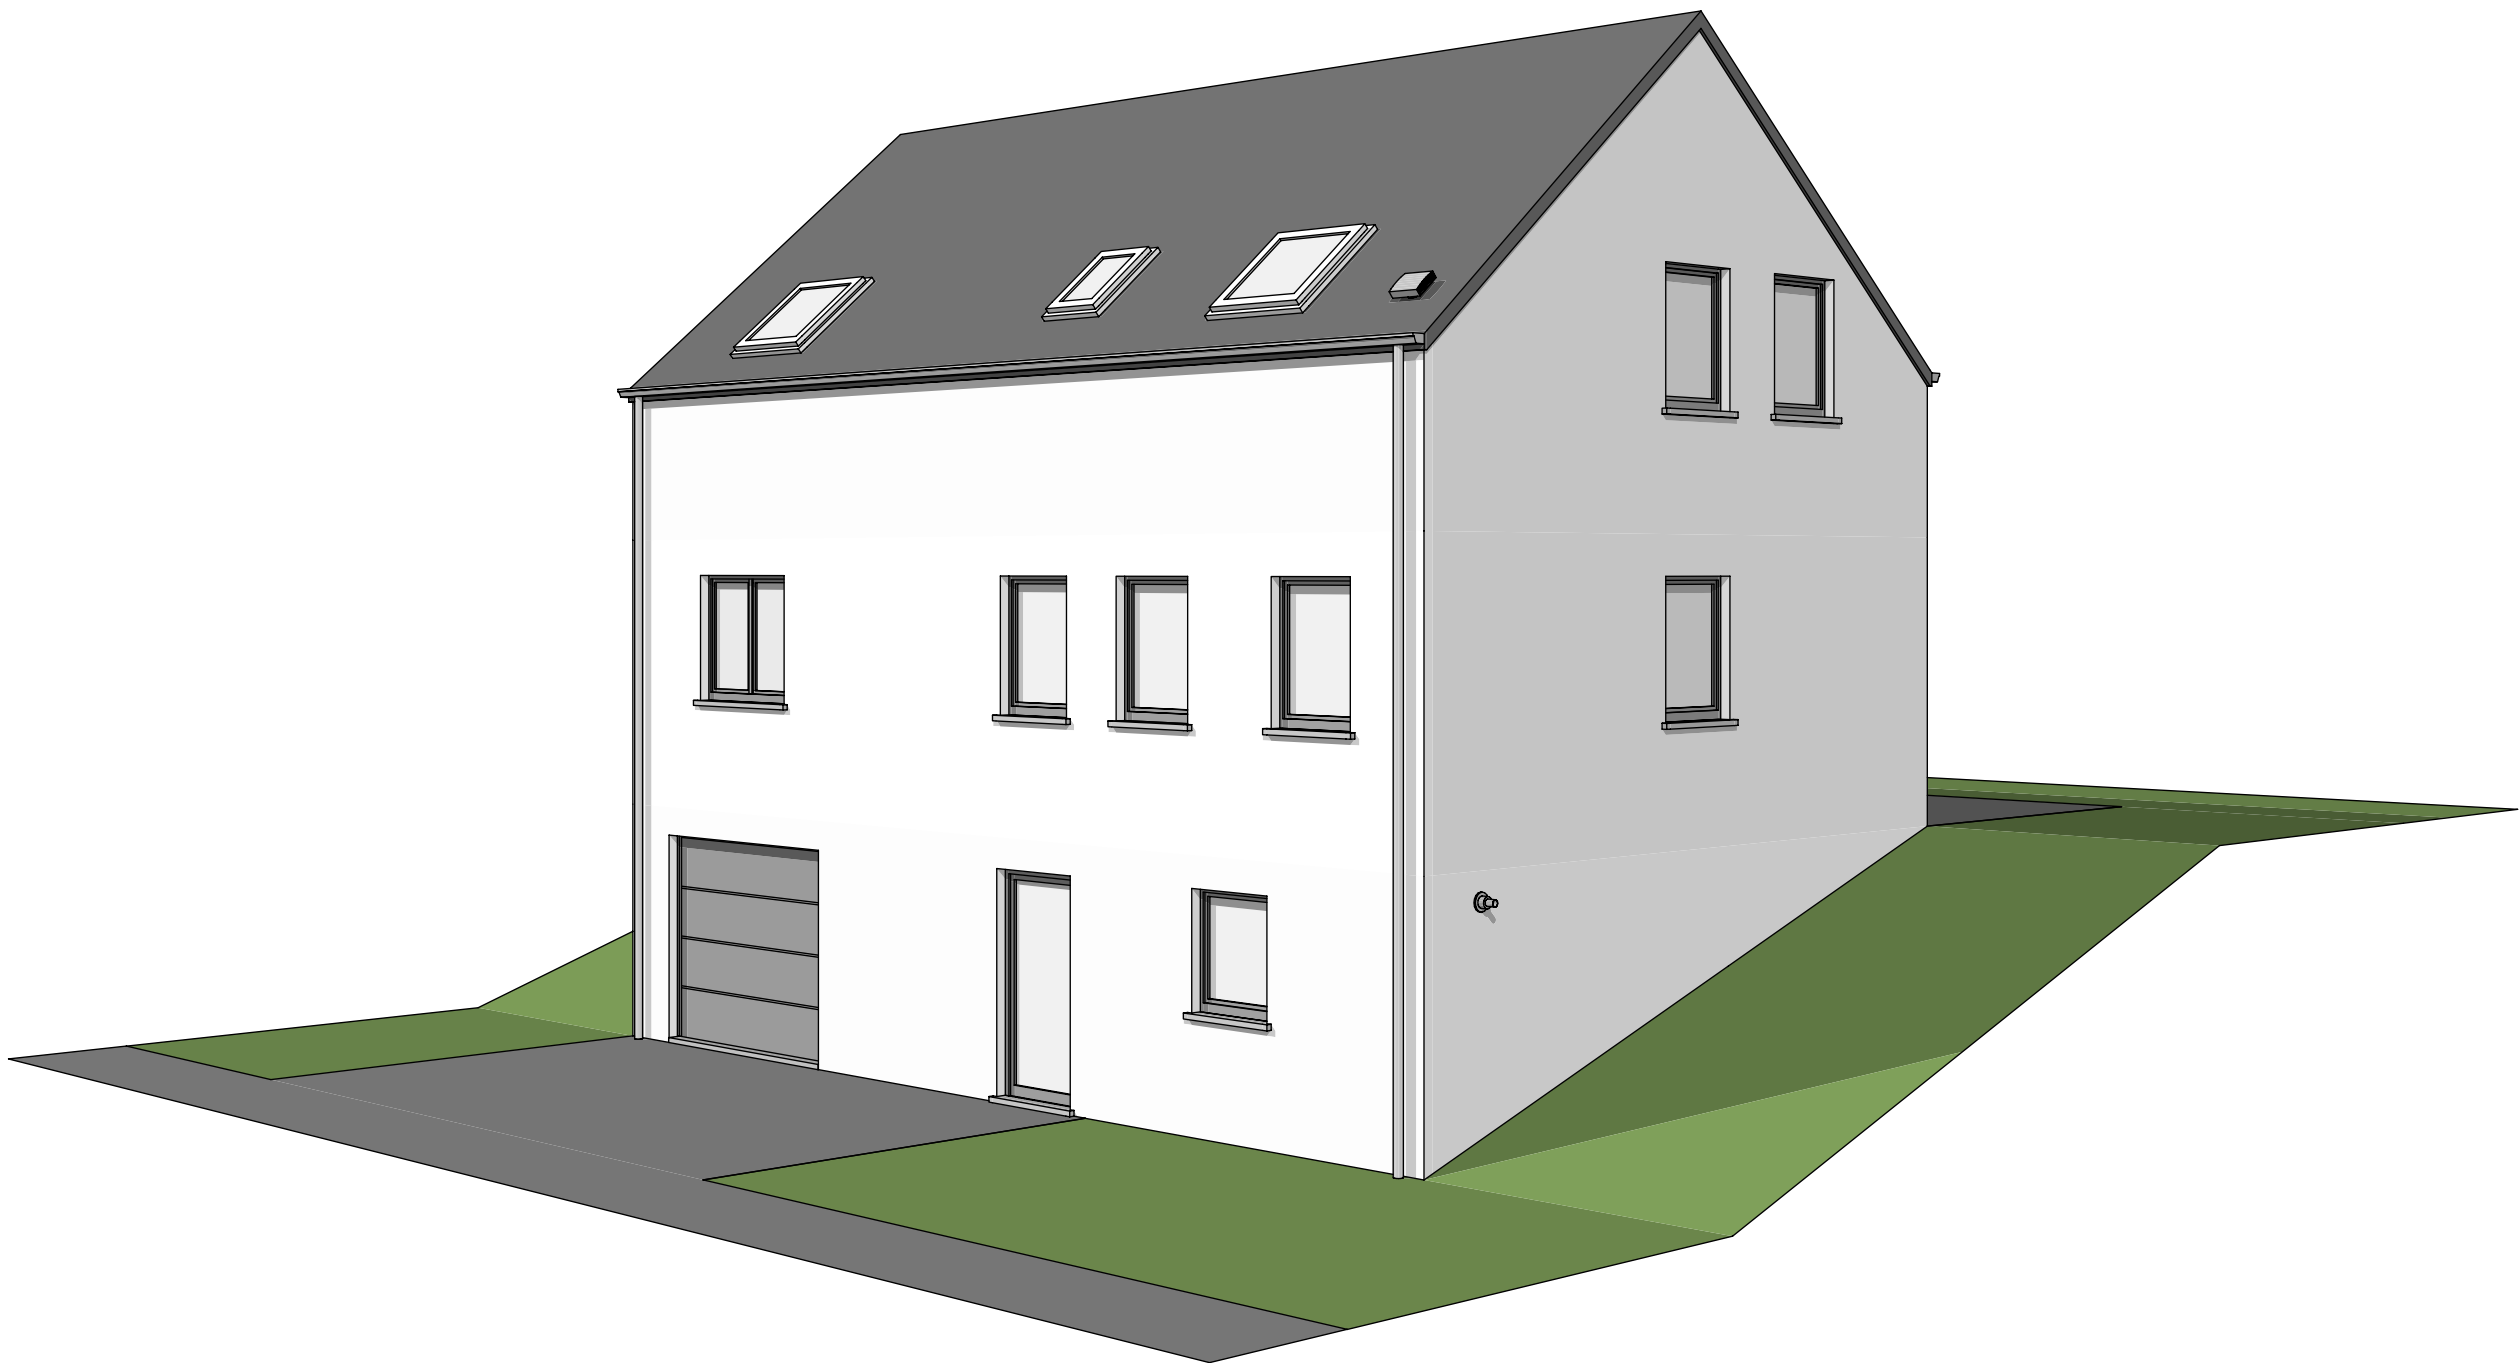


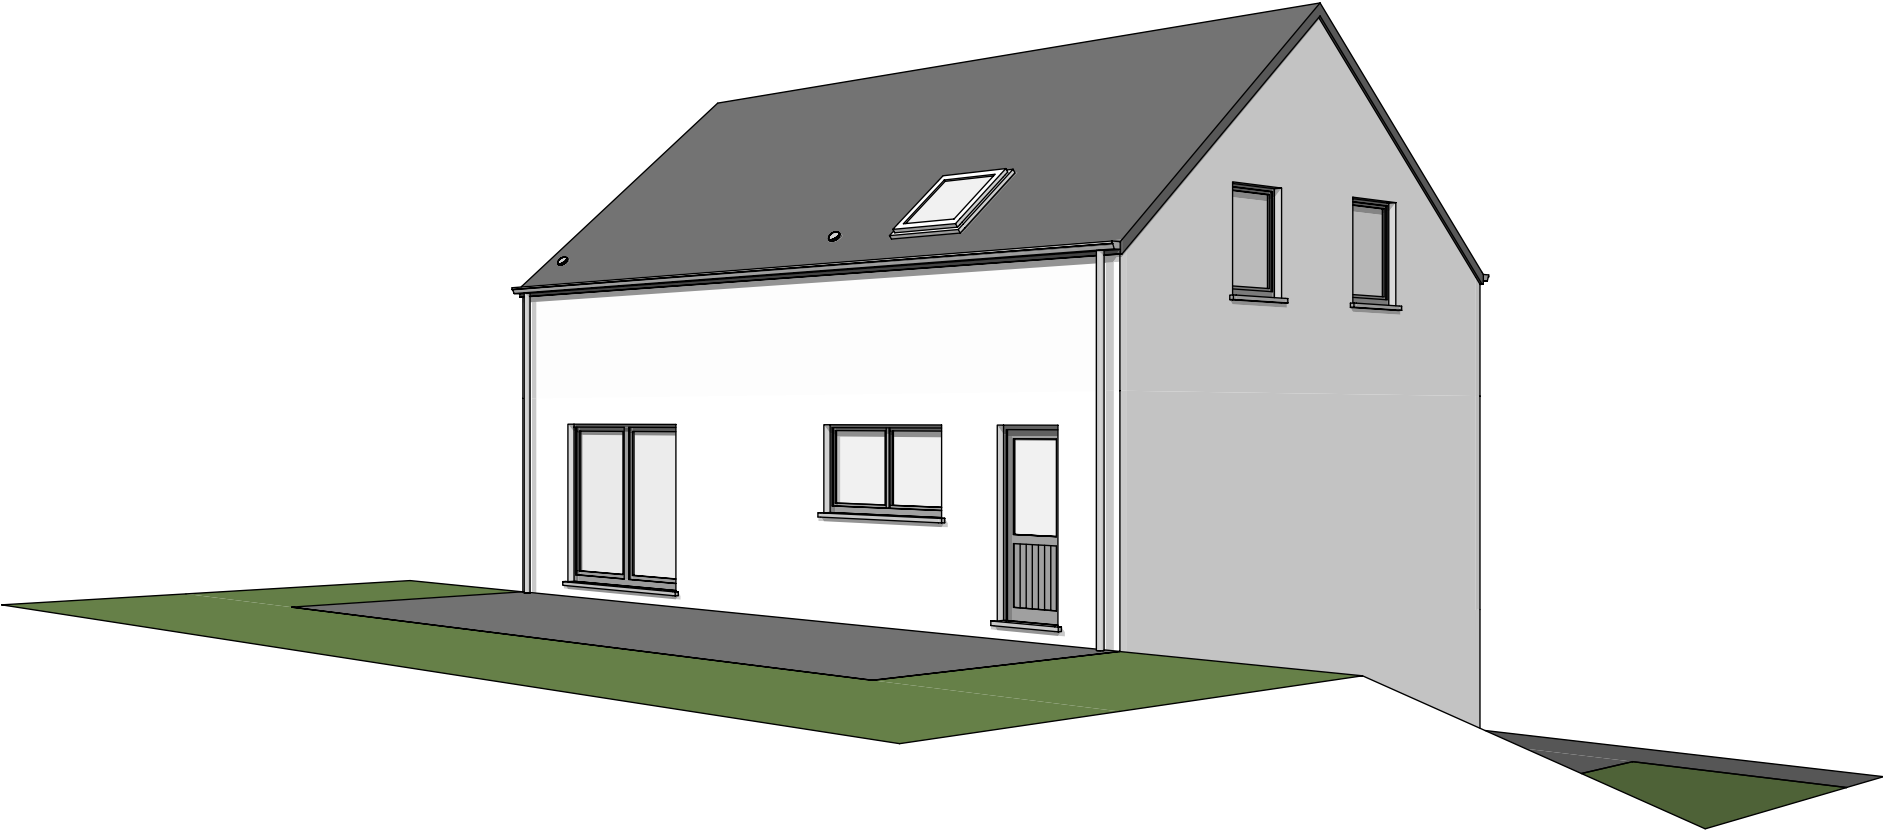

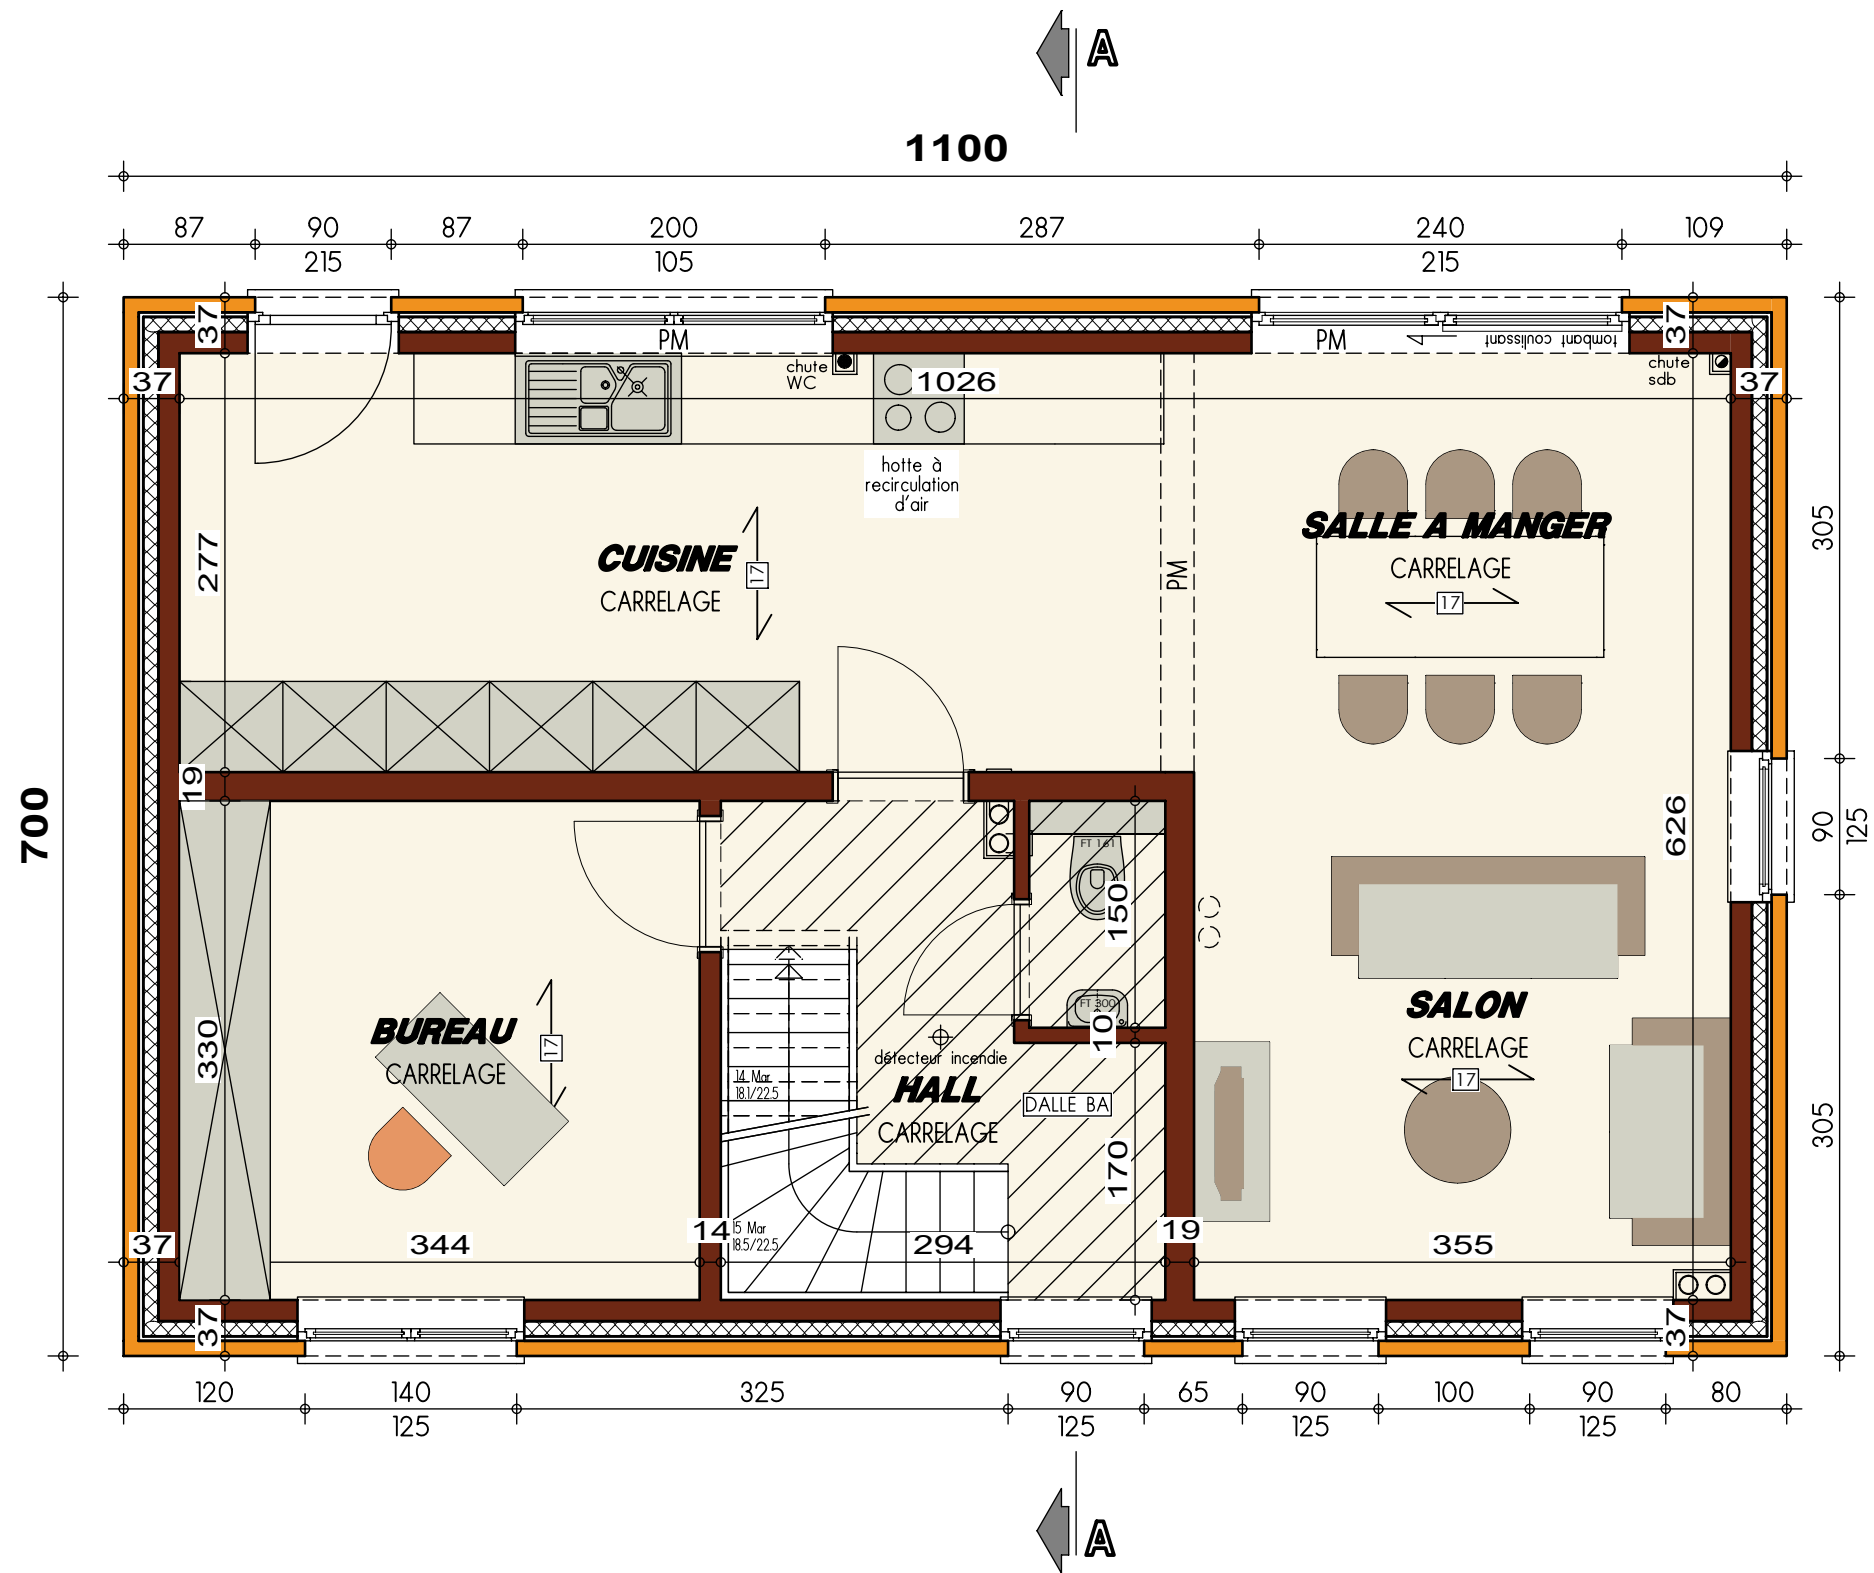




Date :	29/11/2019	Echelle :	1/50
--------	------------	-----------	------

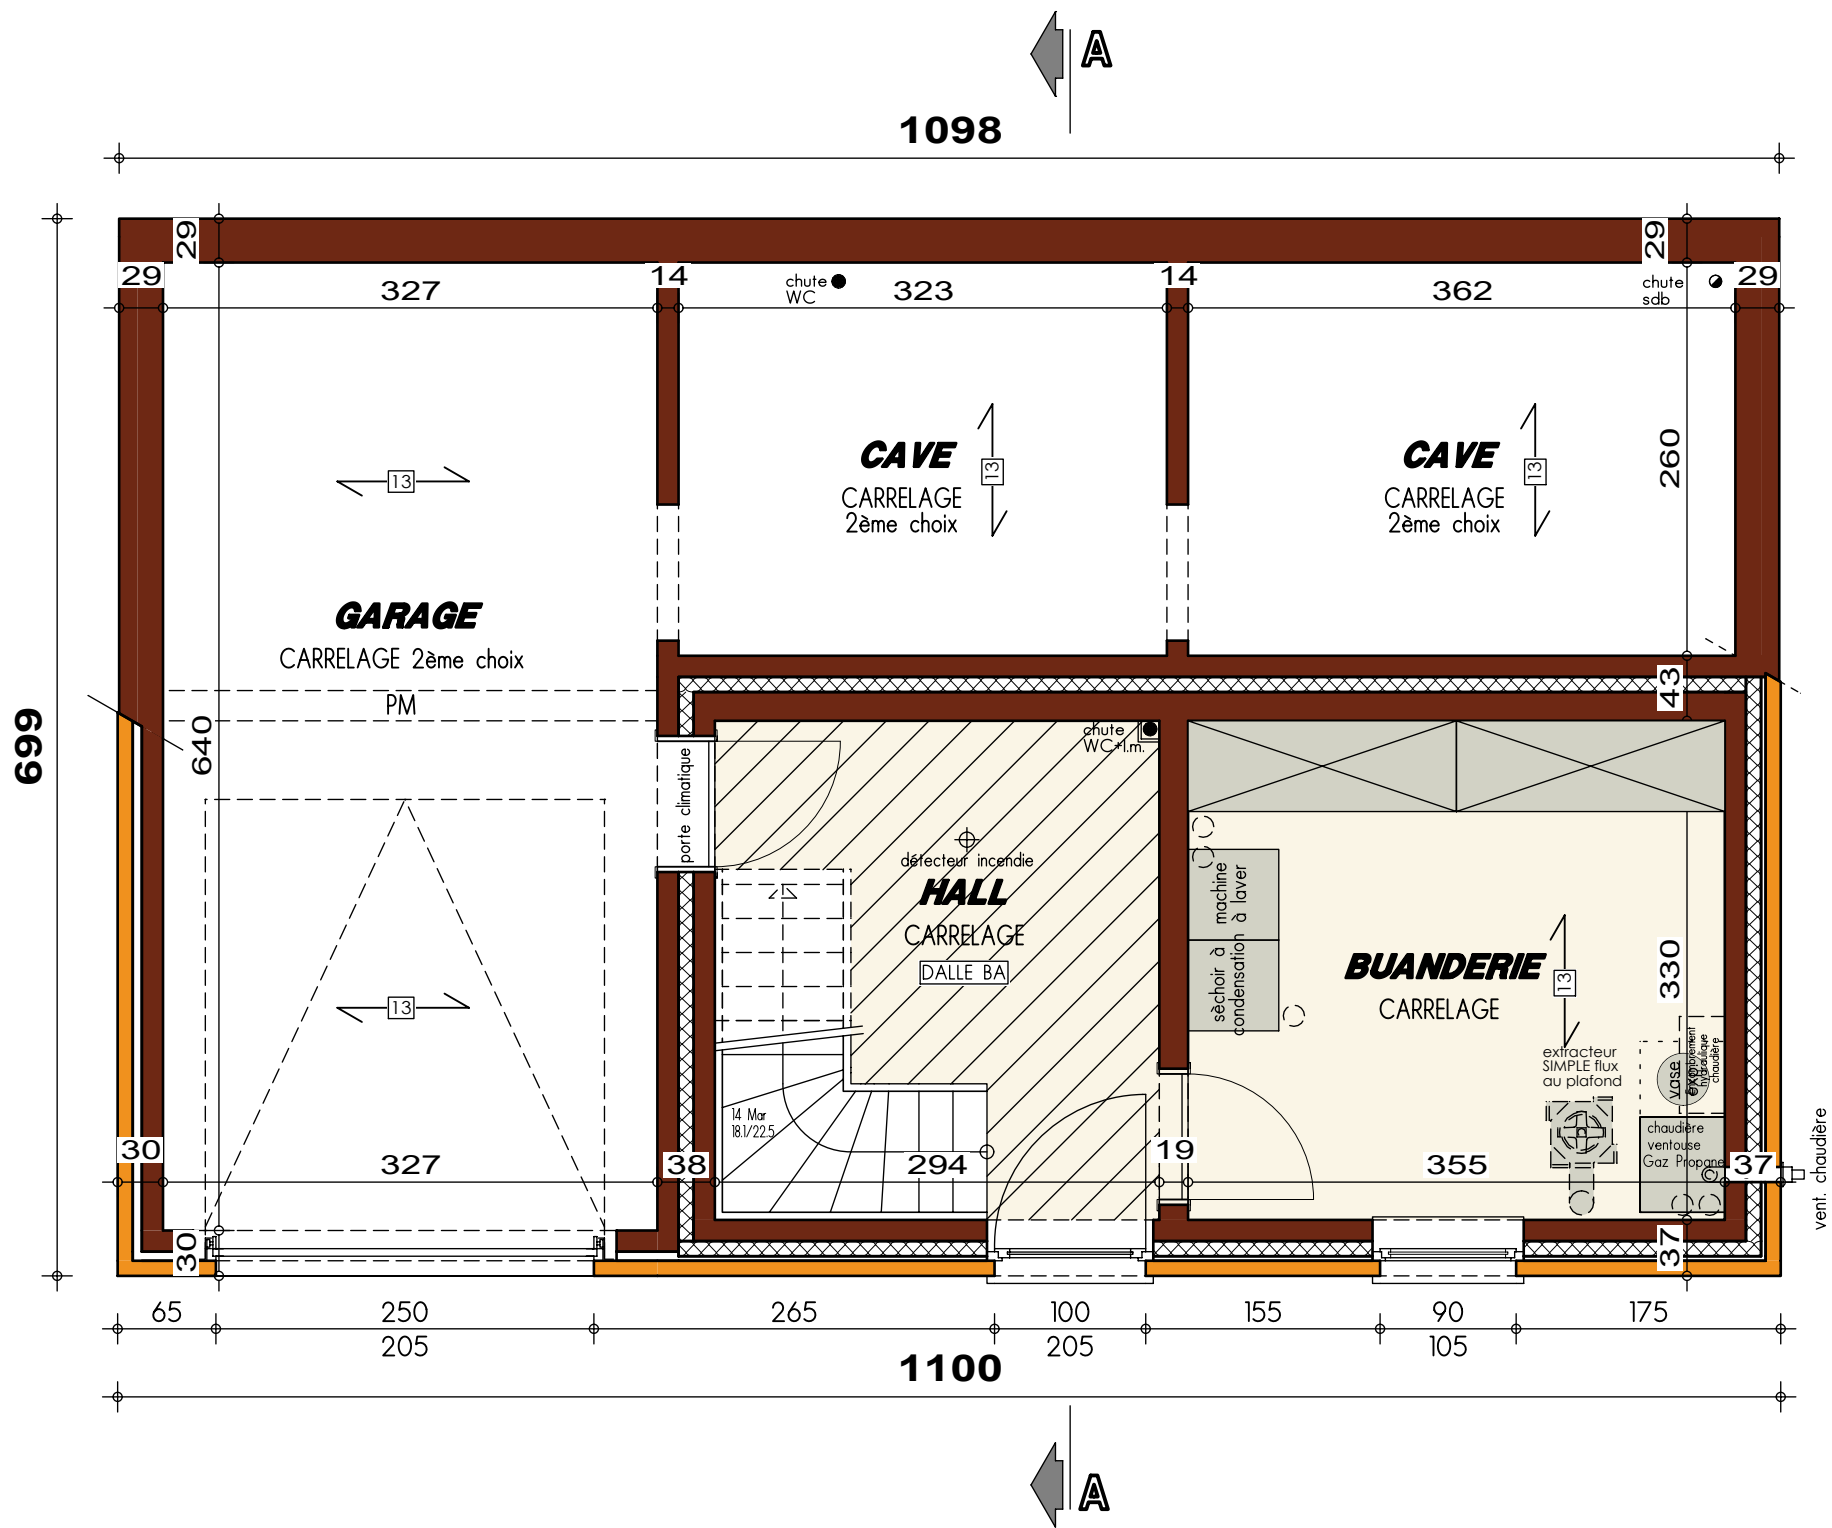


PLAN SOUS-SOL

AP-2019-110-TONNEAUX-DEWF-LOWI			
Date :	29/11/2019	Echelle :	1/50

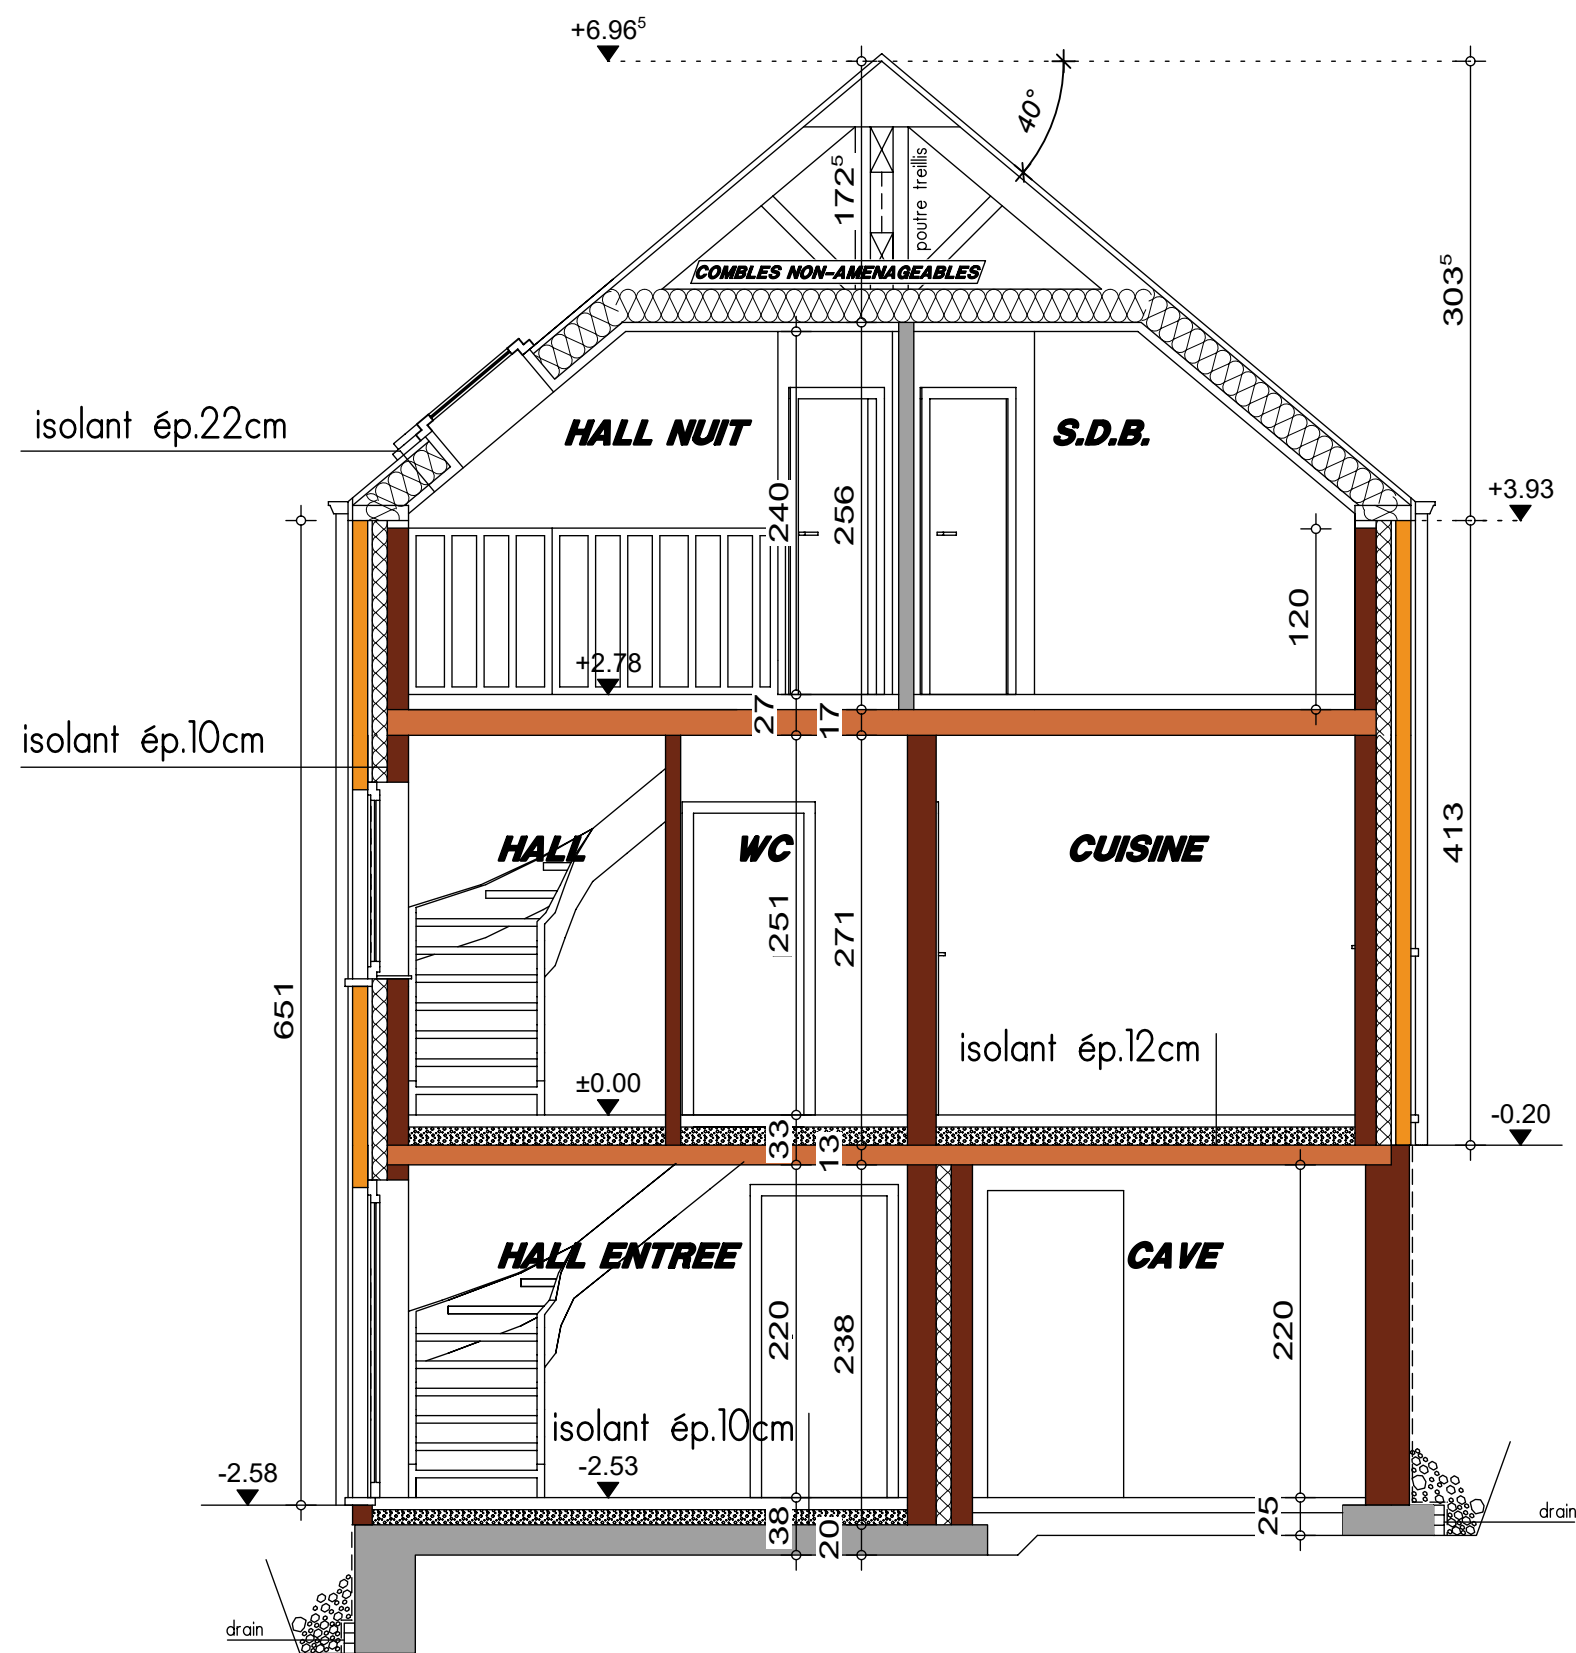


COUPE AA


AP-2019-110-TONNEAUX-DEWF-LOWI			
Date :	29/11/2019	Echelle :	1/50

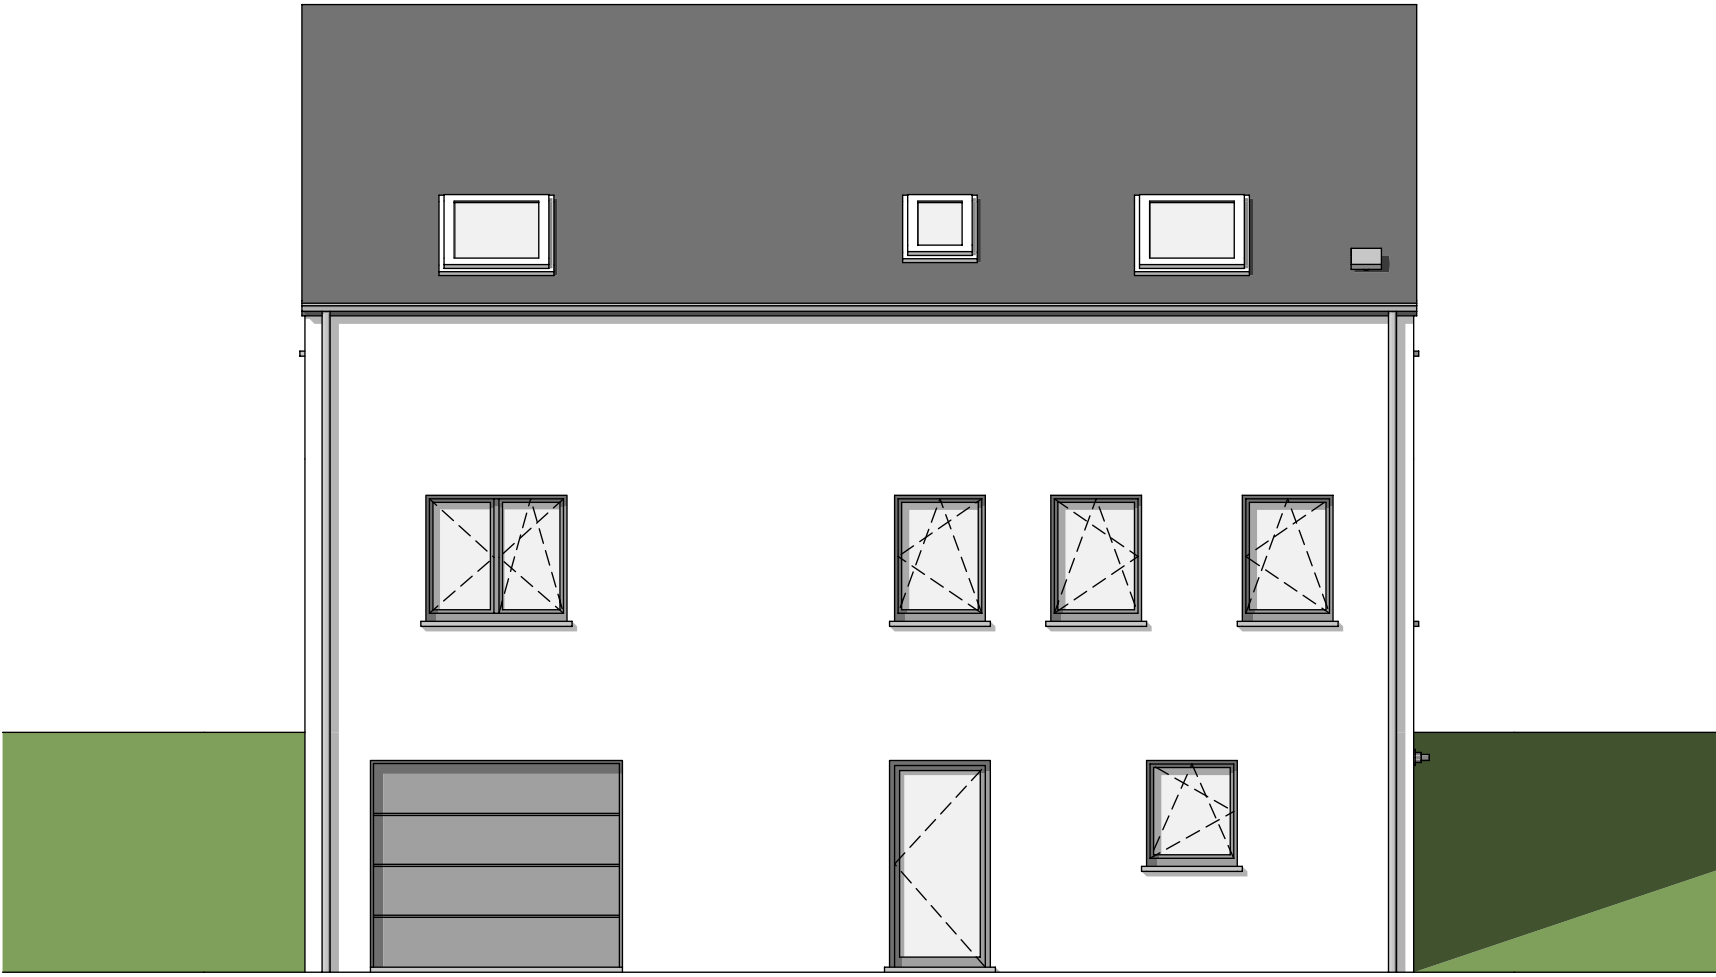


FACADE AVANT

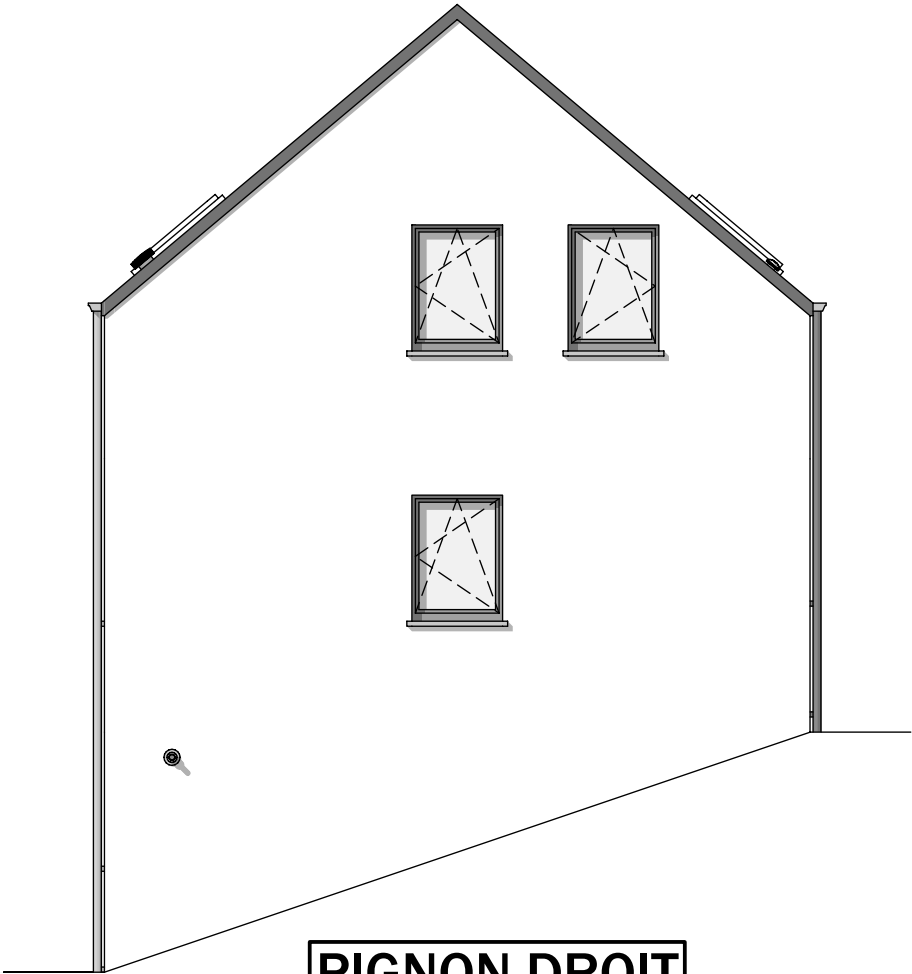

PIGNON DROIT

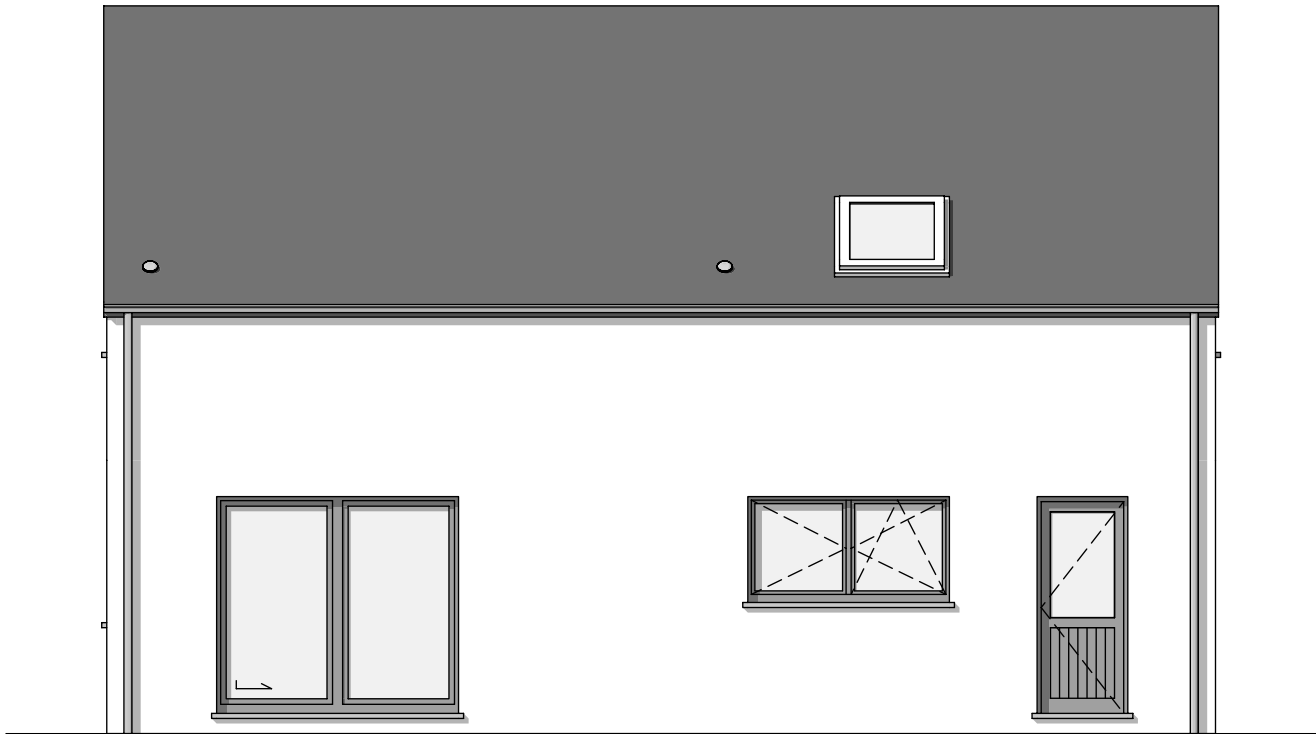

FACADE ARRIERE

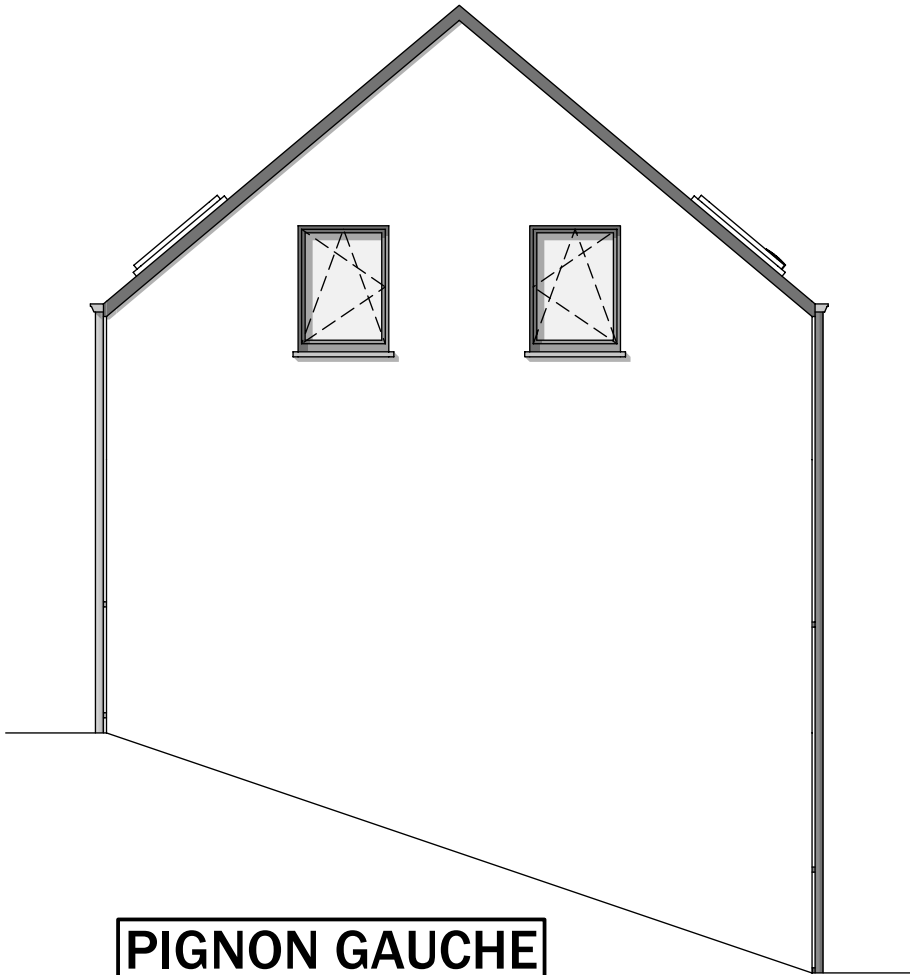

PIGNON GAUCHE

