





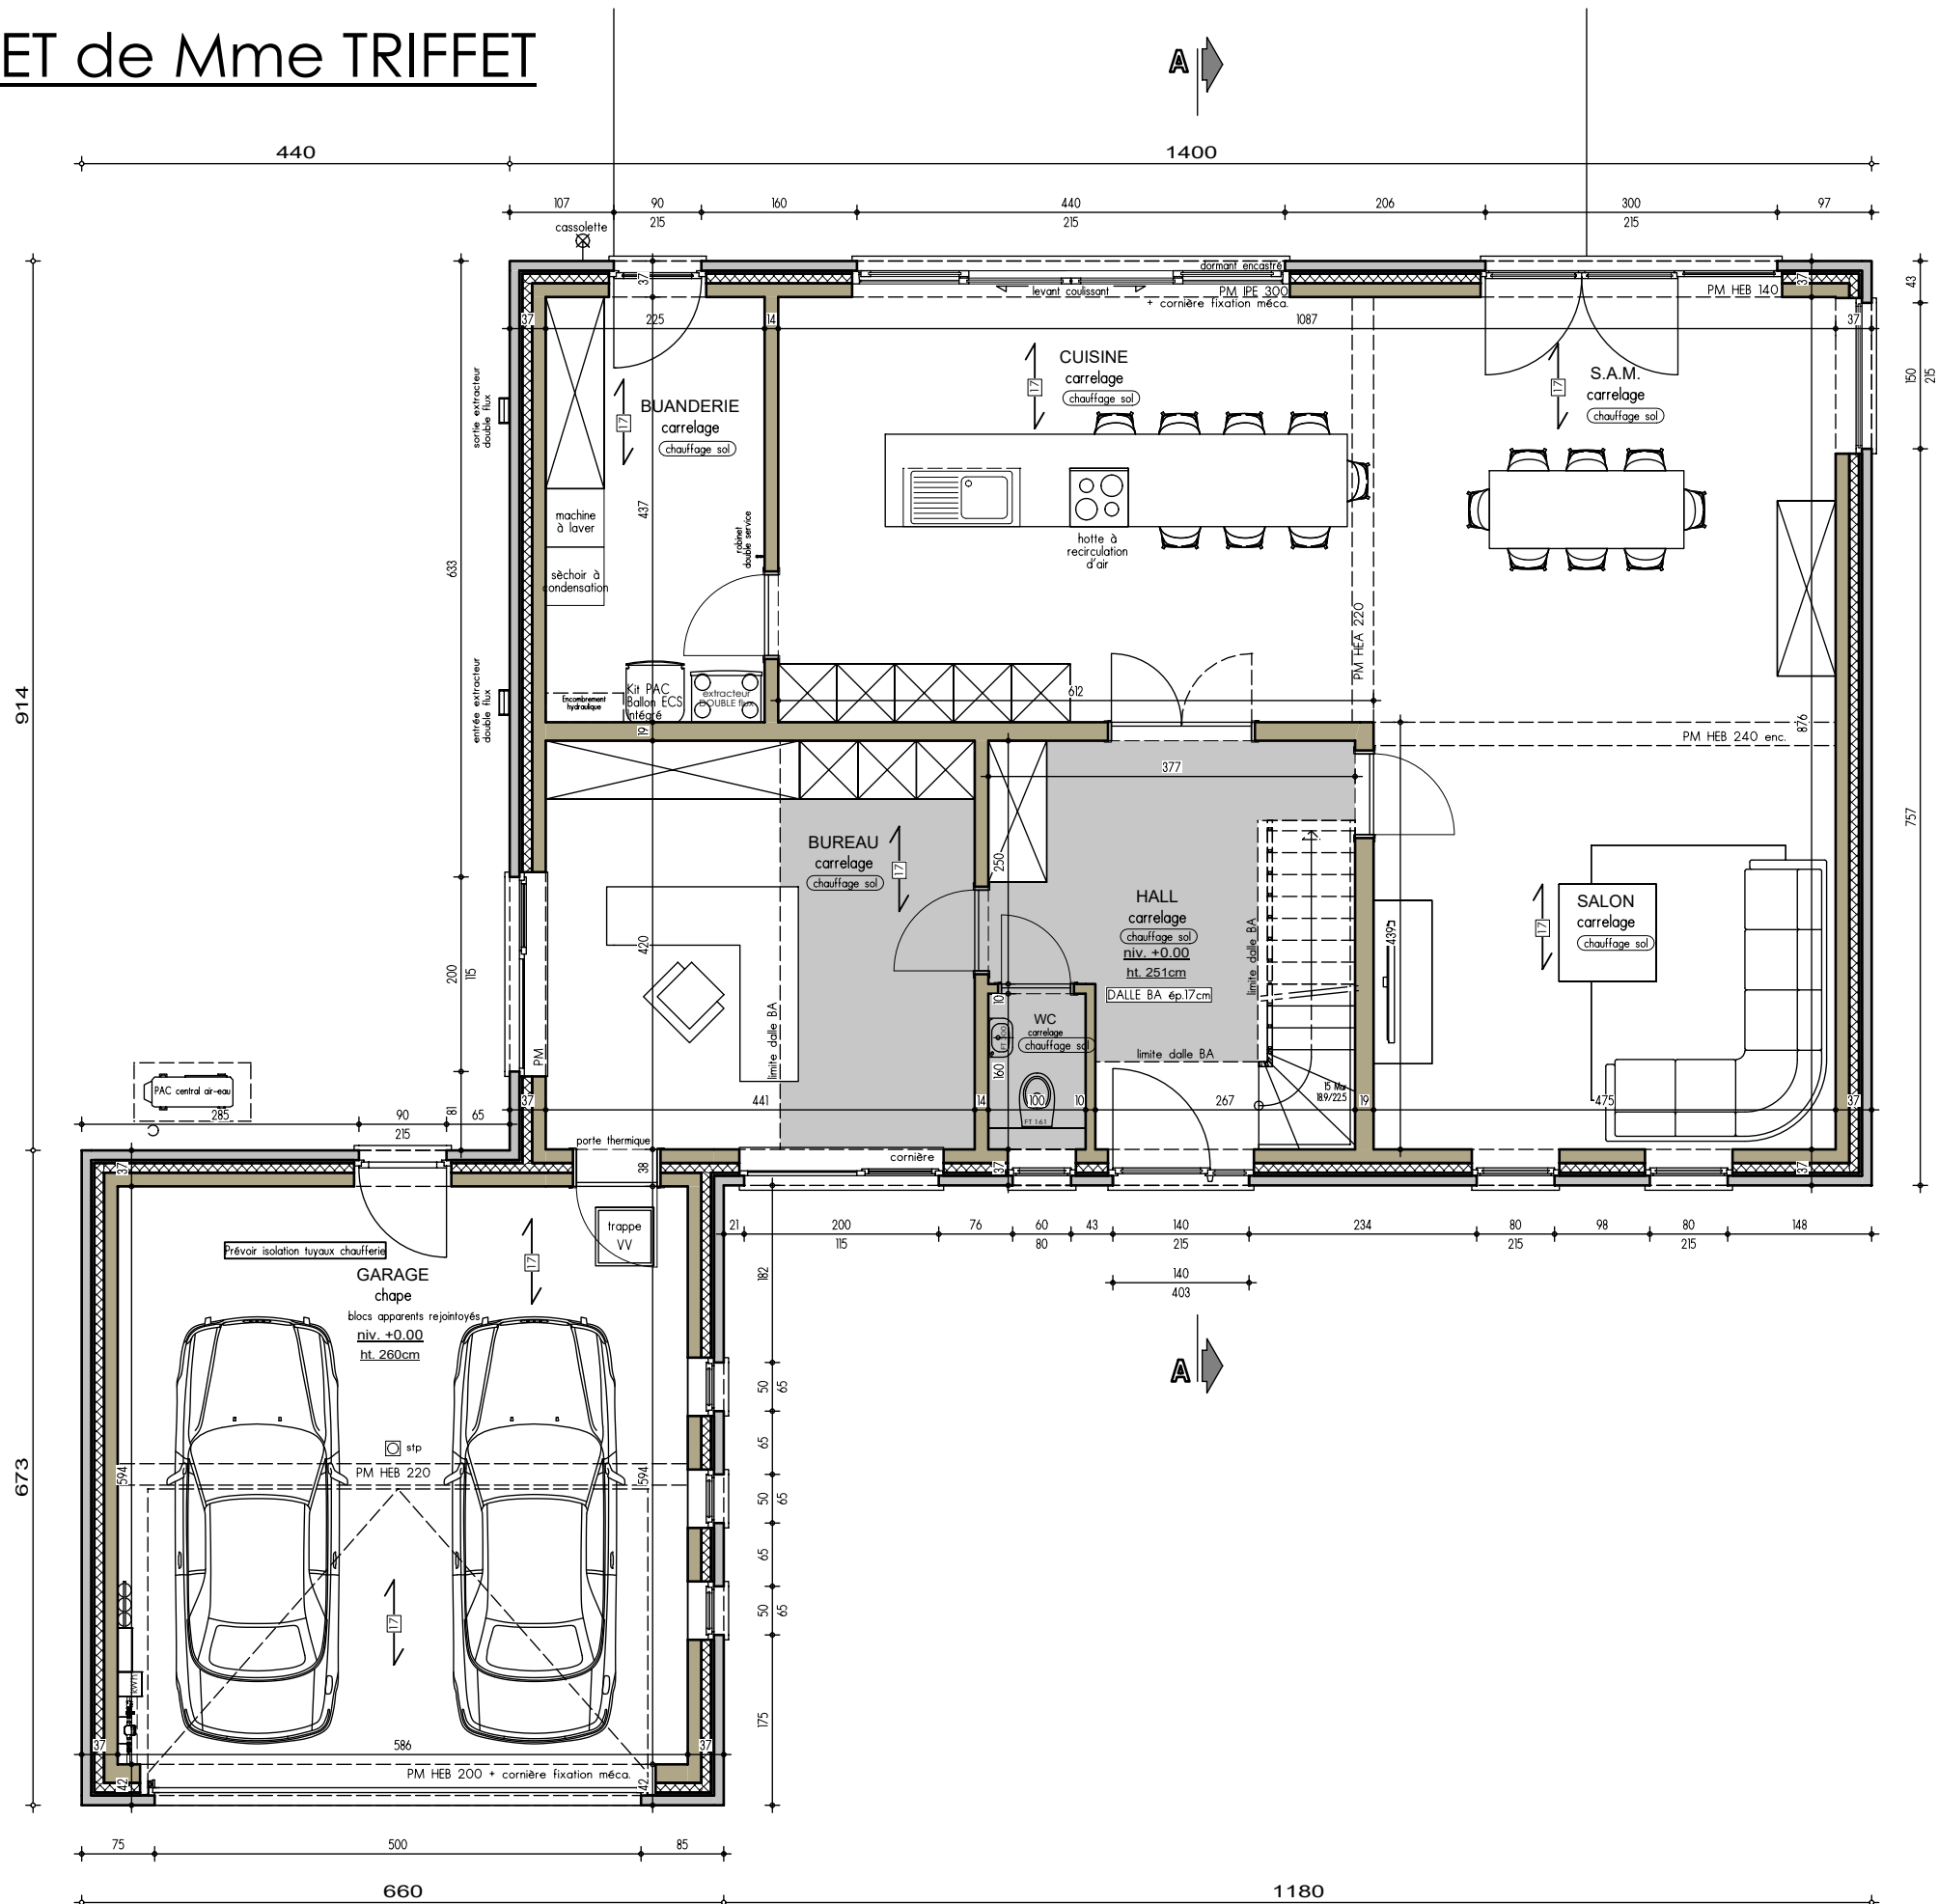


PLAN REZ-DE-CHAUSSEE




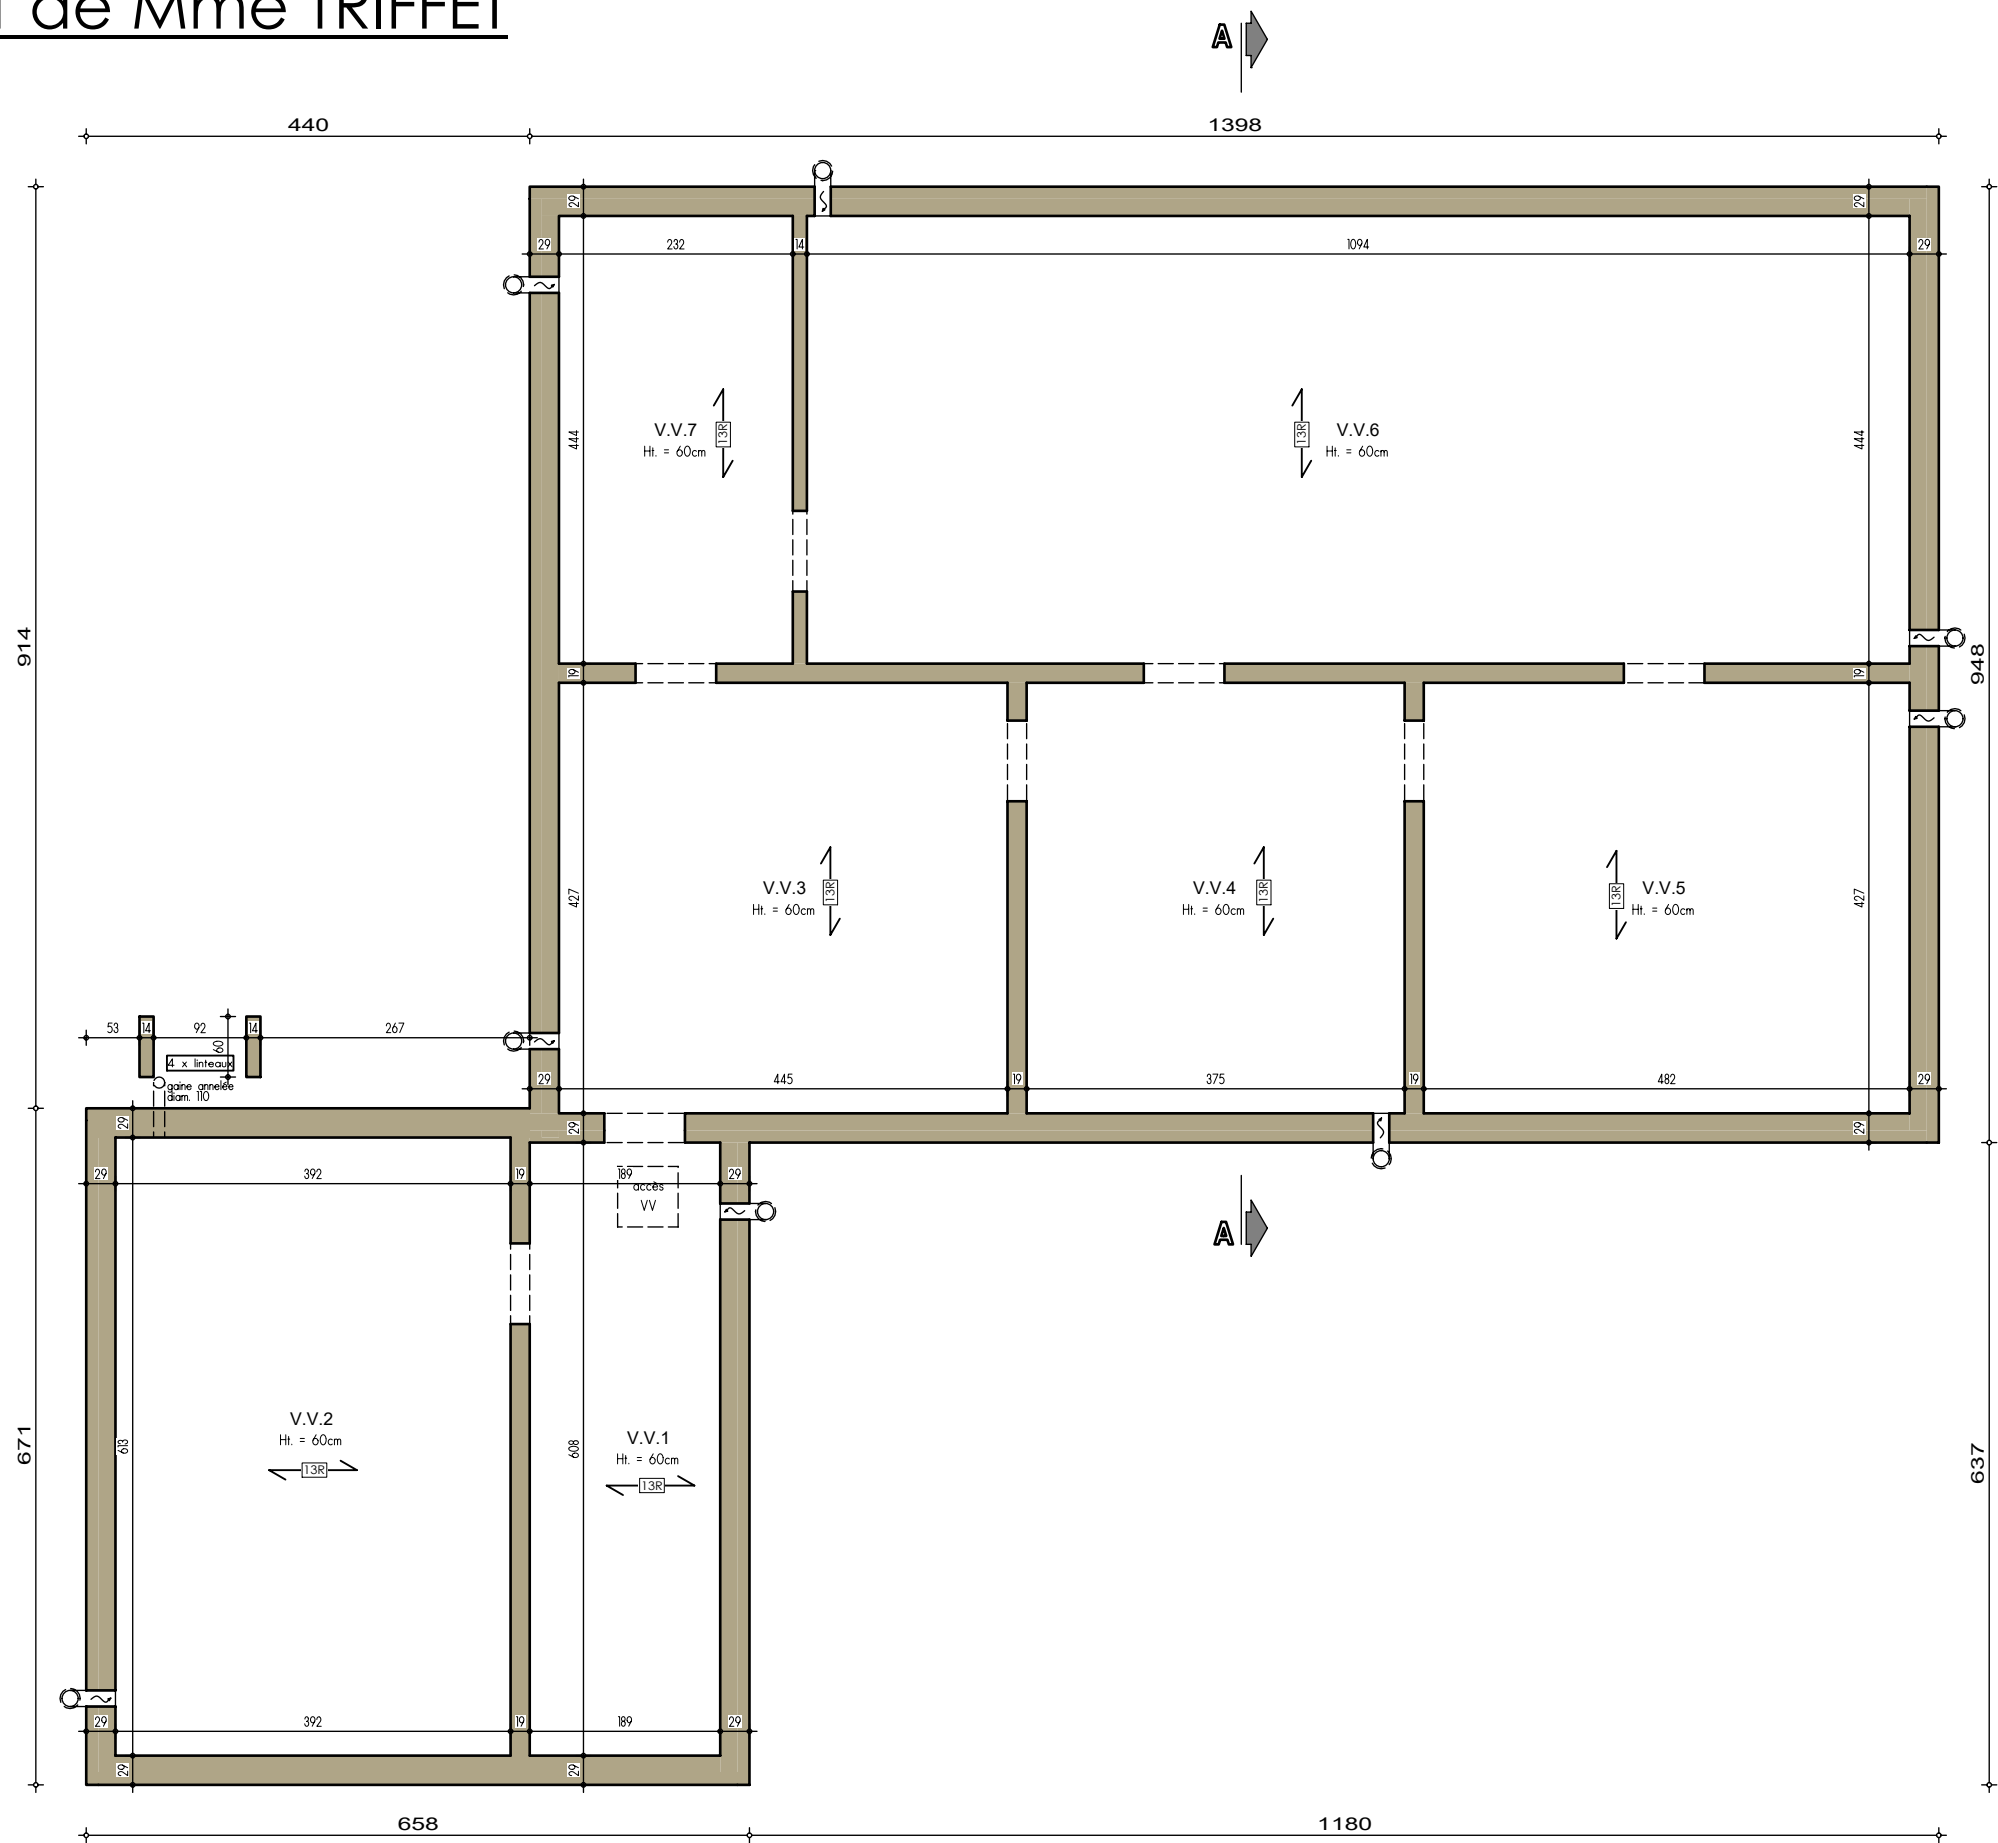

PLAN SOUS-SOL

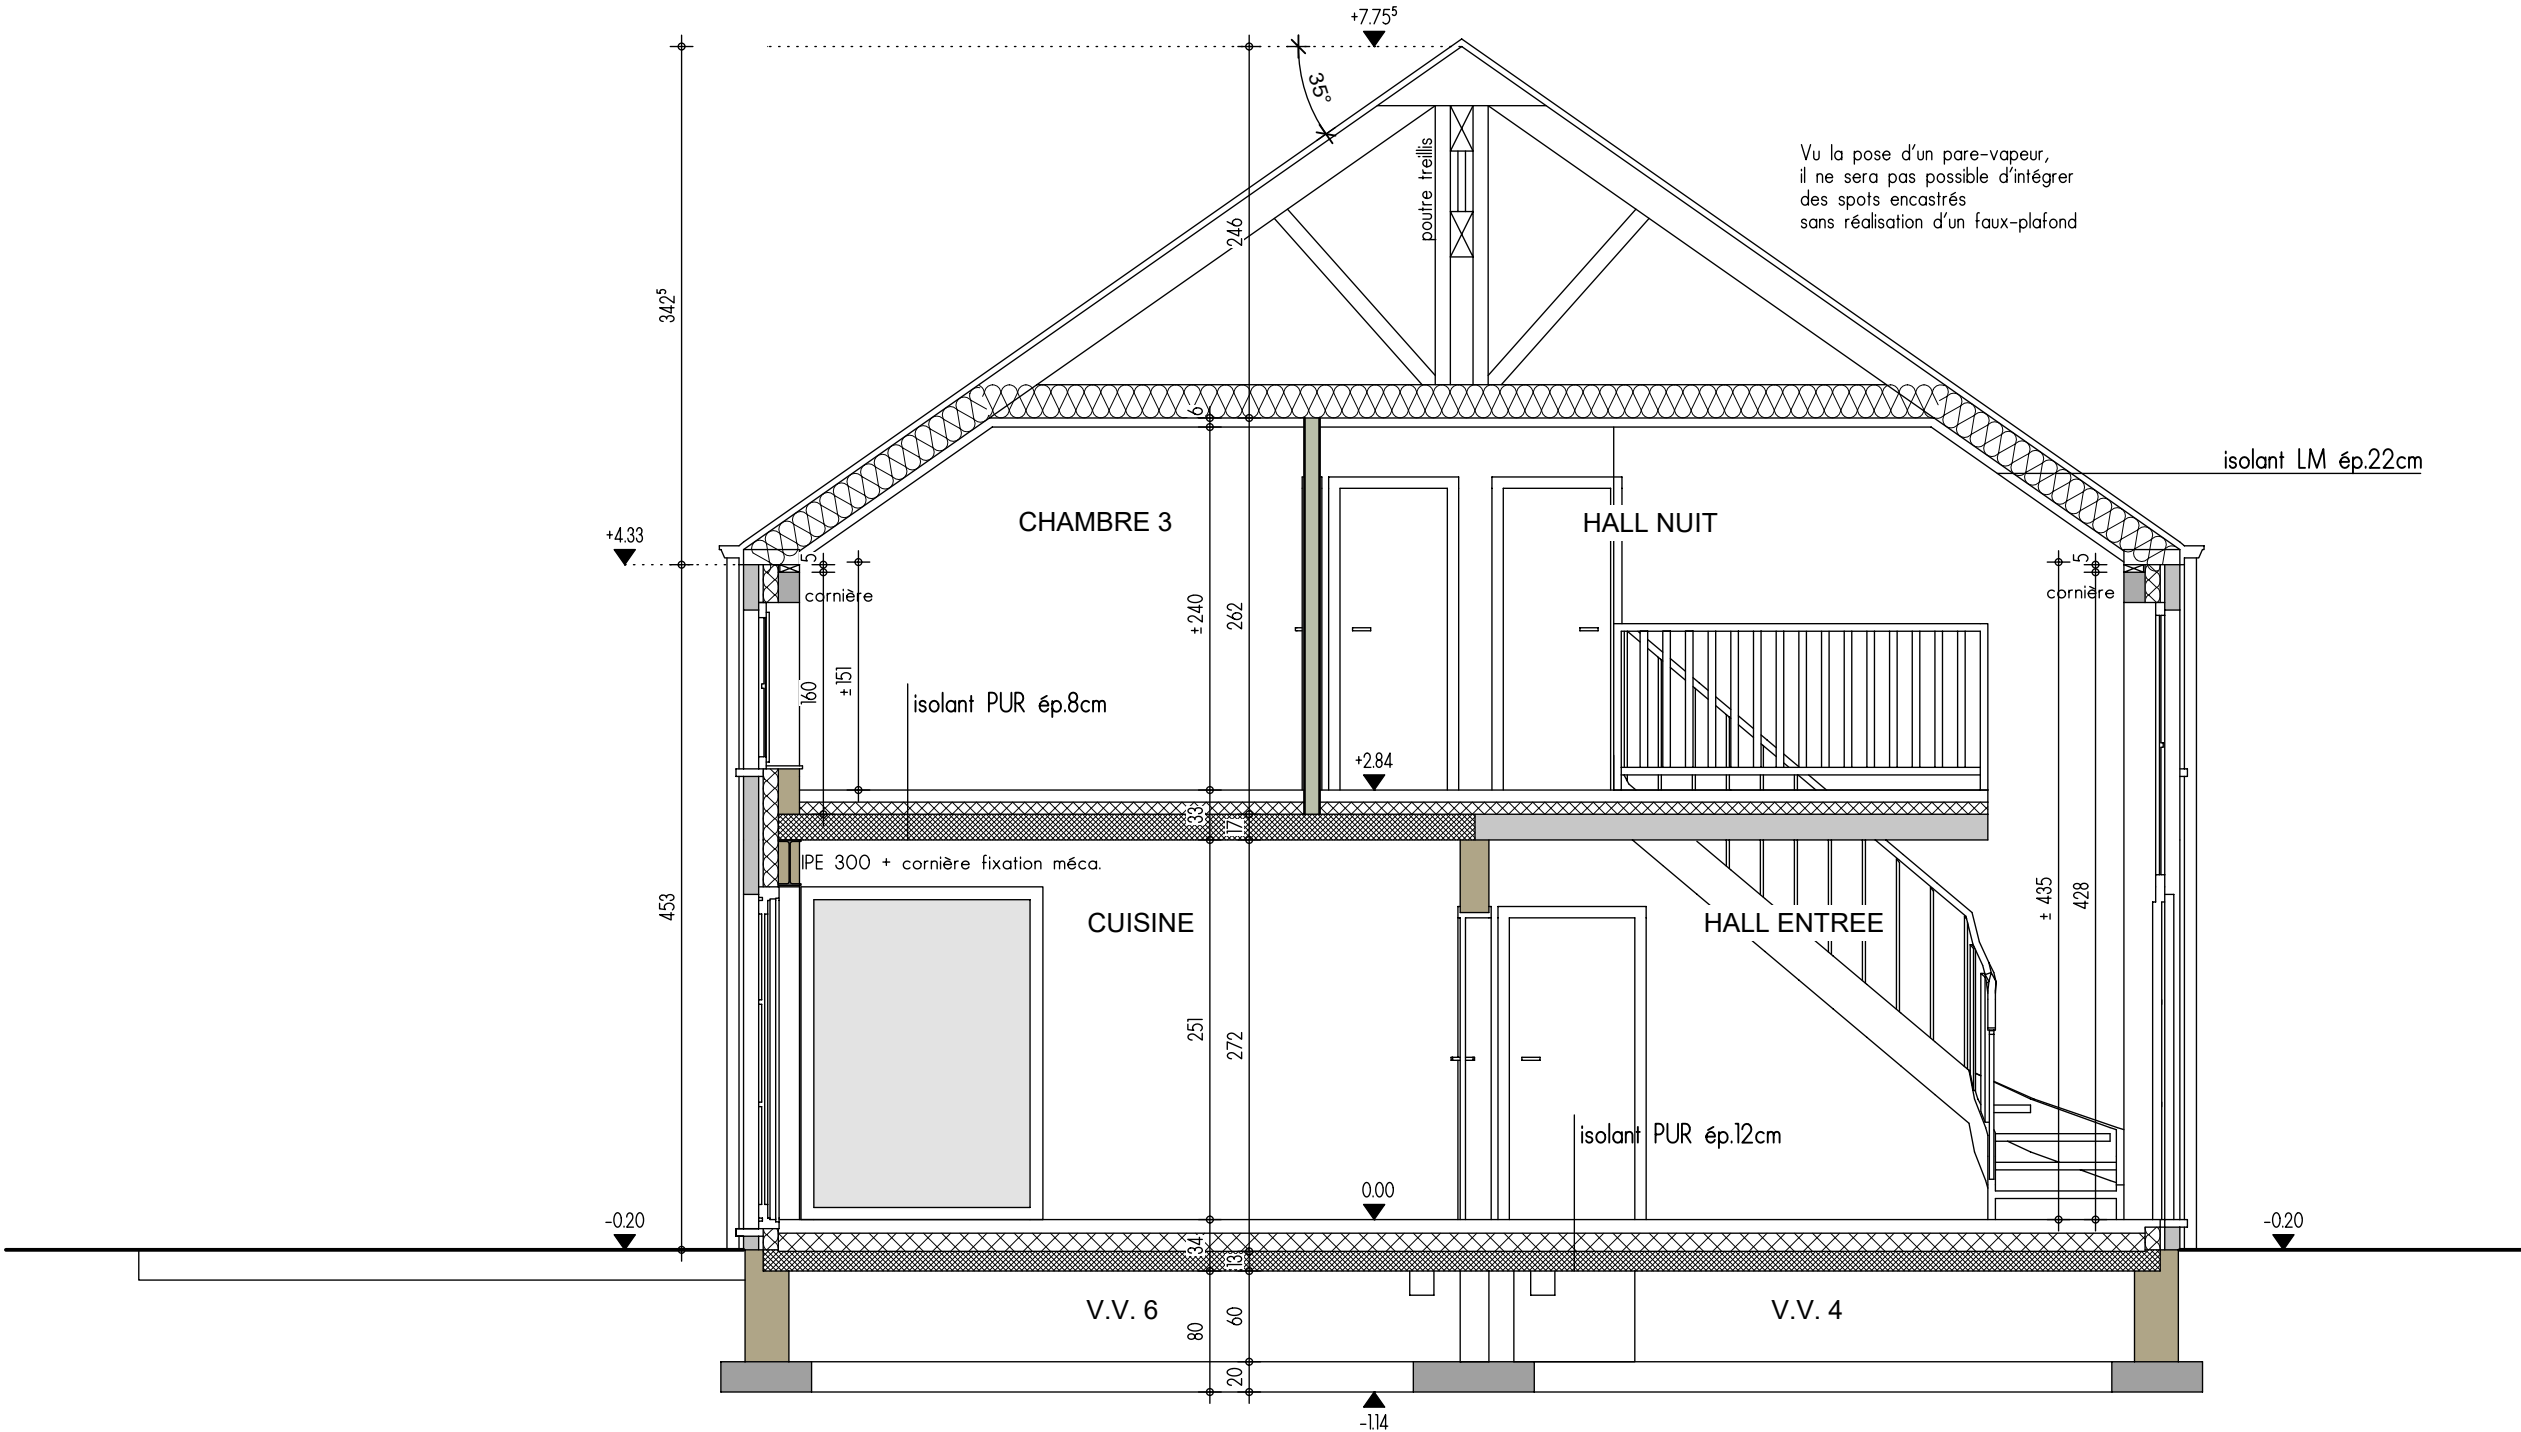

COUPE AA

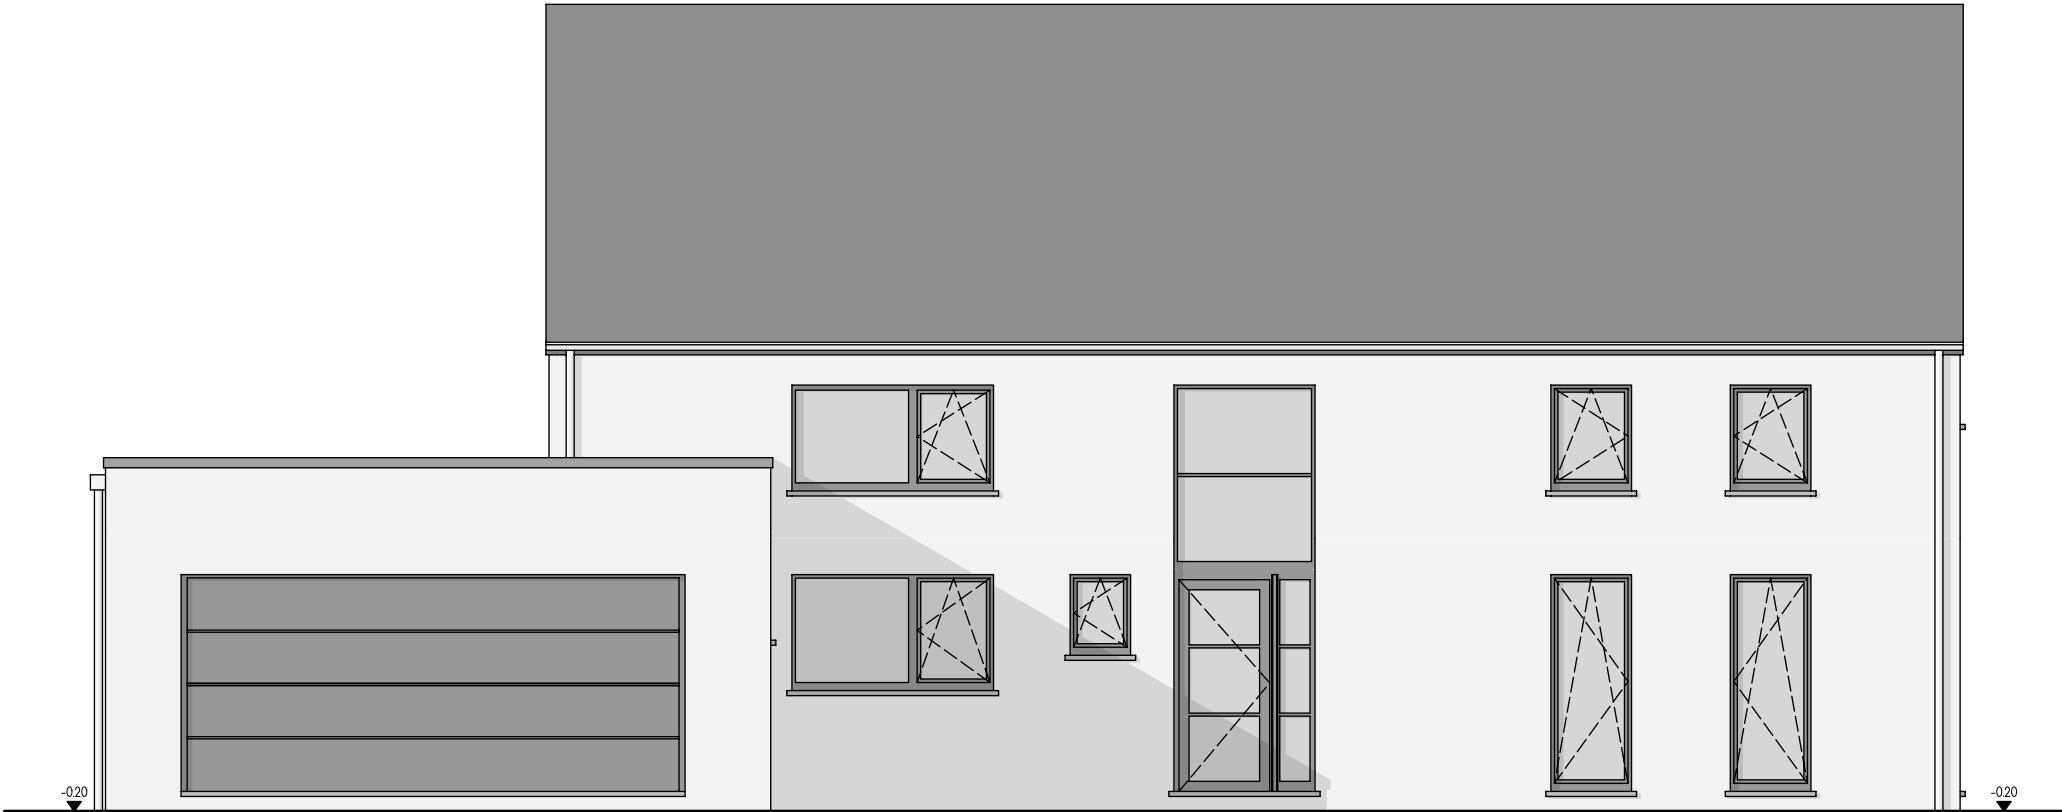


FACADE AVANT



PIGNON DROIT



FACADE ARRIERE

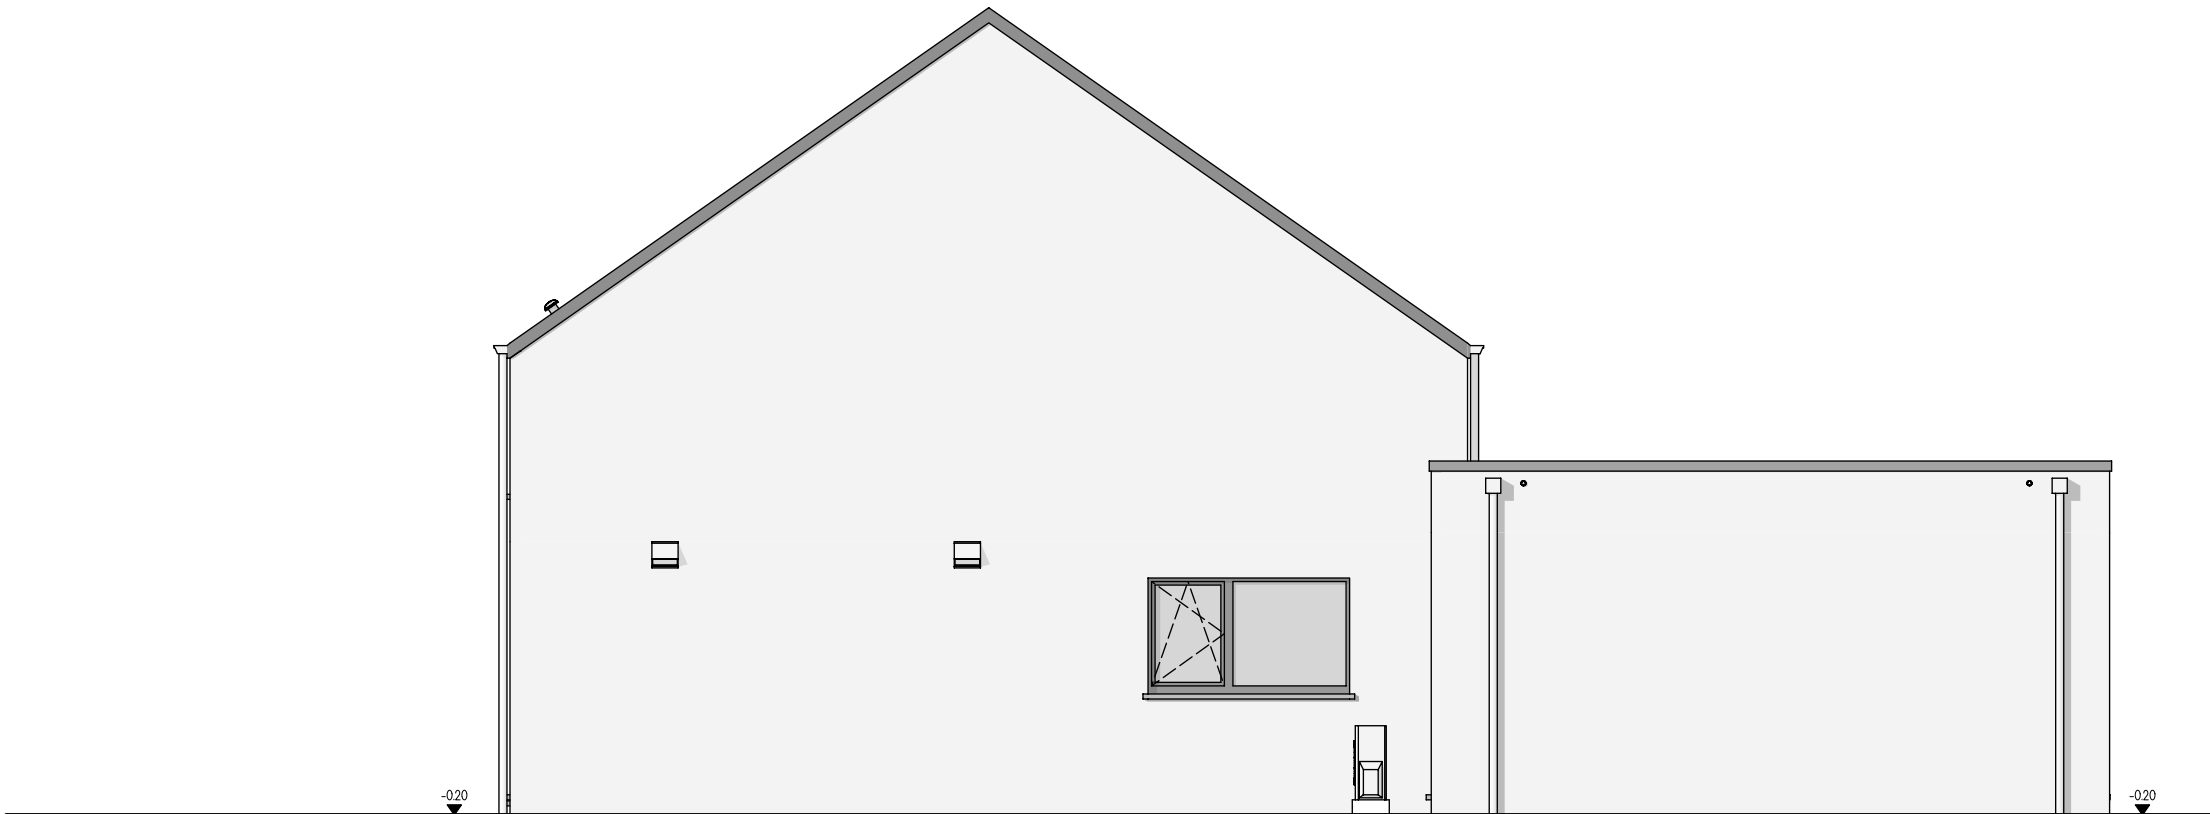

PIGNON GAUCHE