




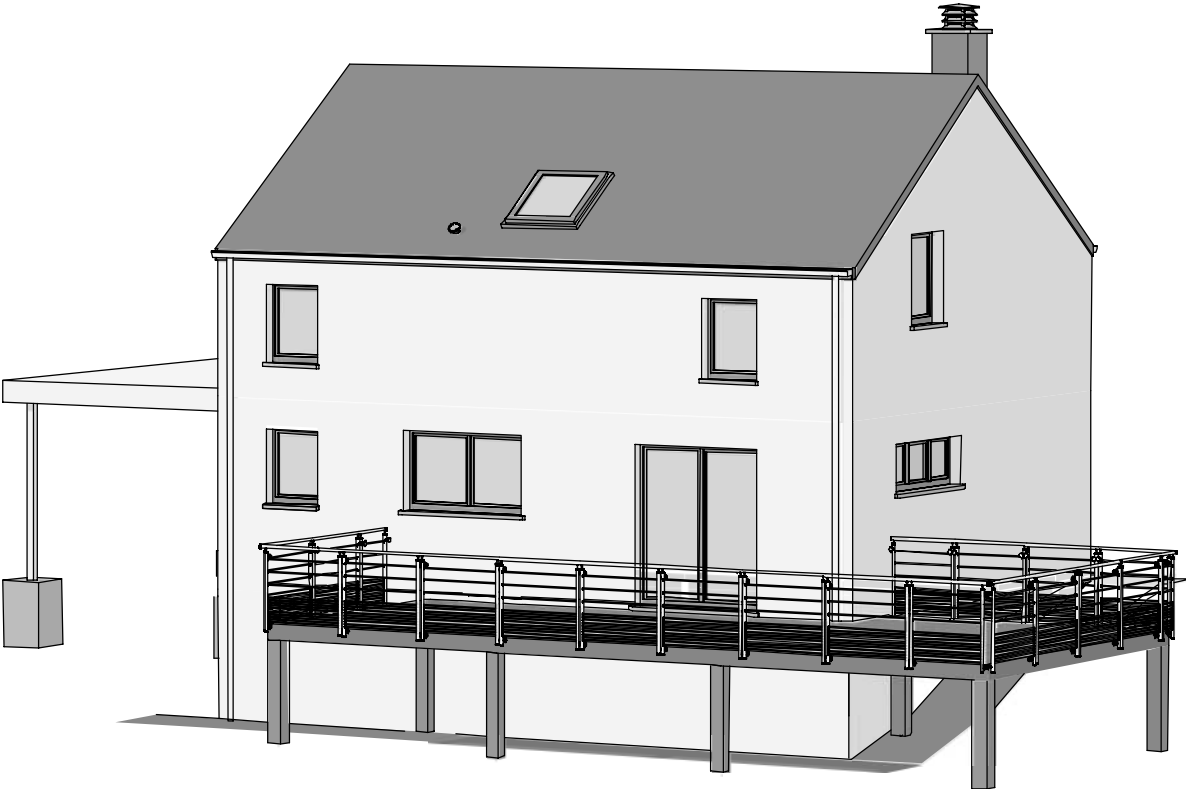


PERSPECTIVES

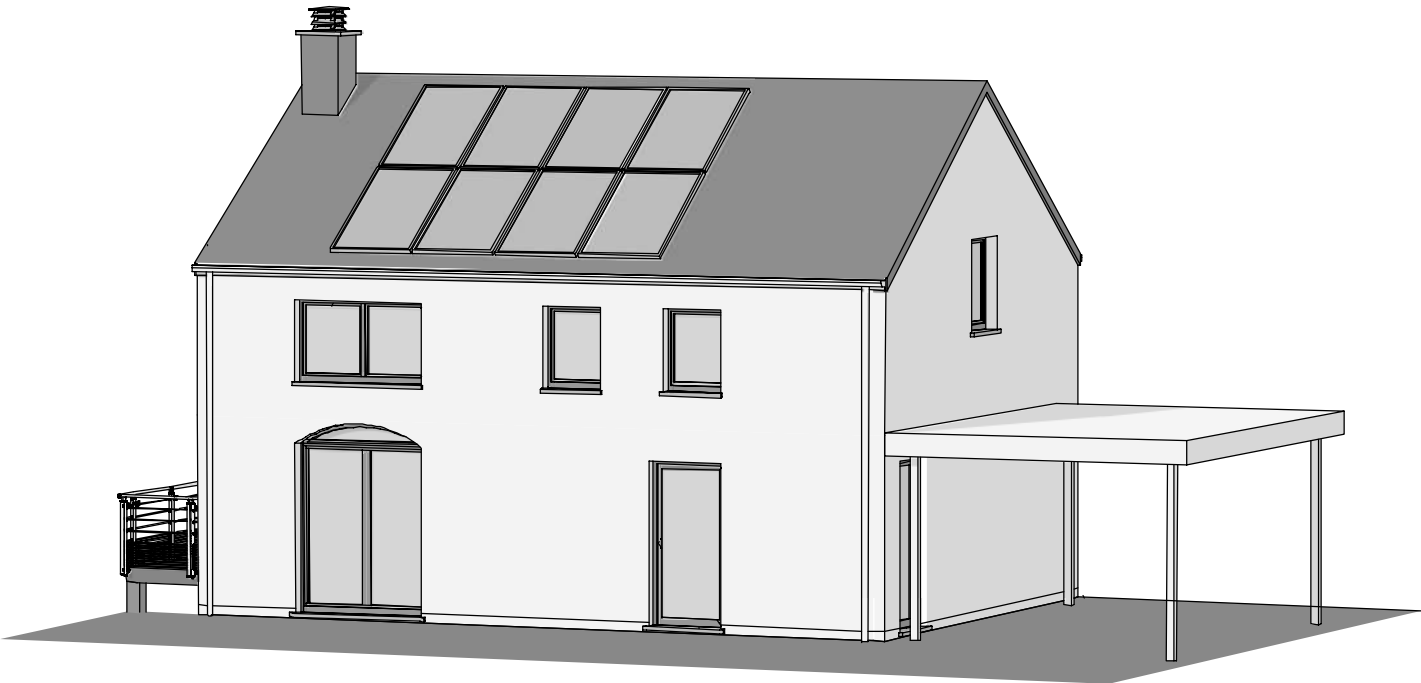

AP-n°240157 UYTENHOVE-03-DEJ/TOEL			
Date :	30/04/2024	Echelle :	1/50

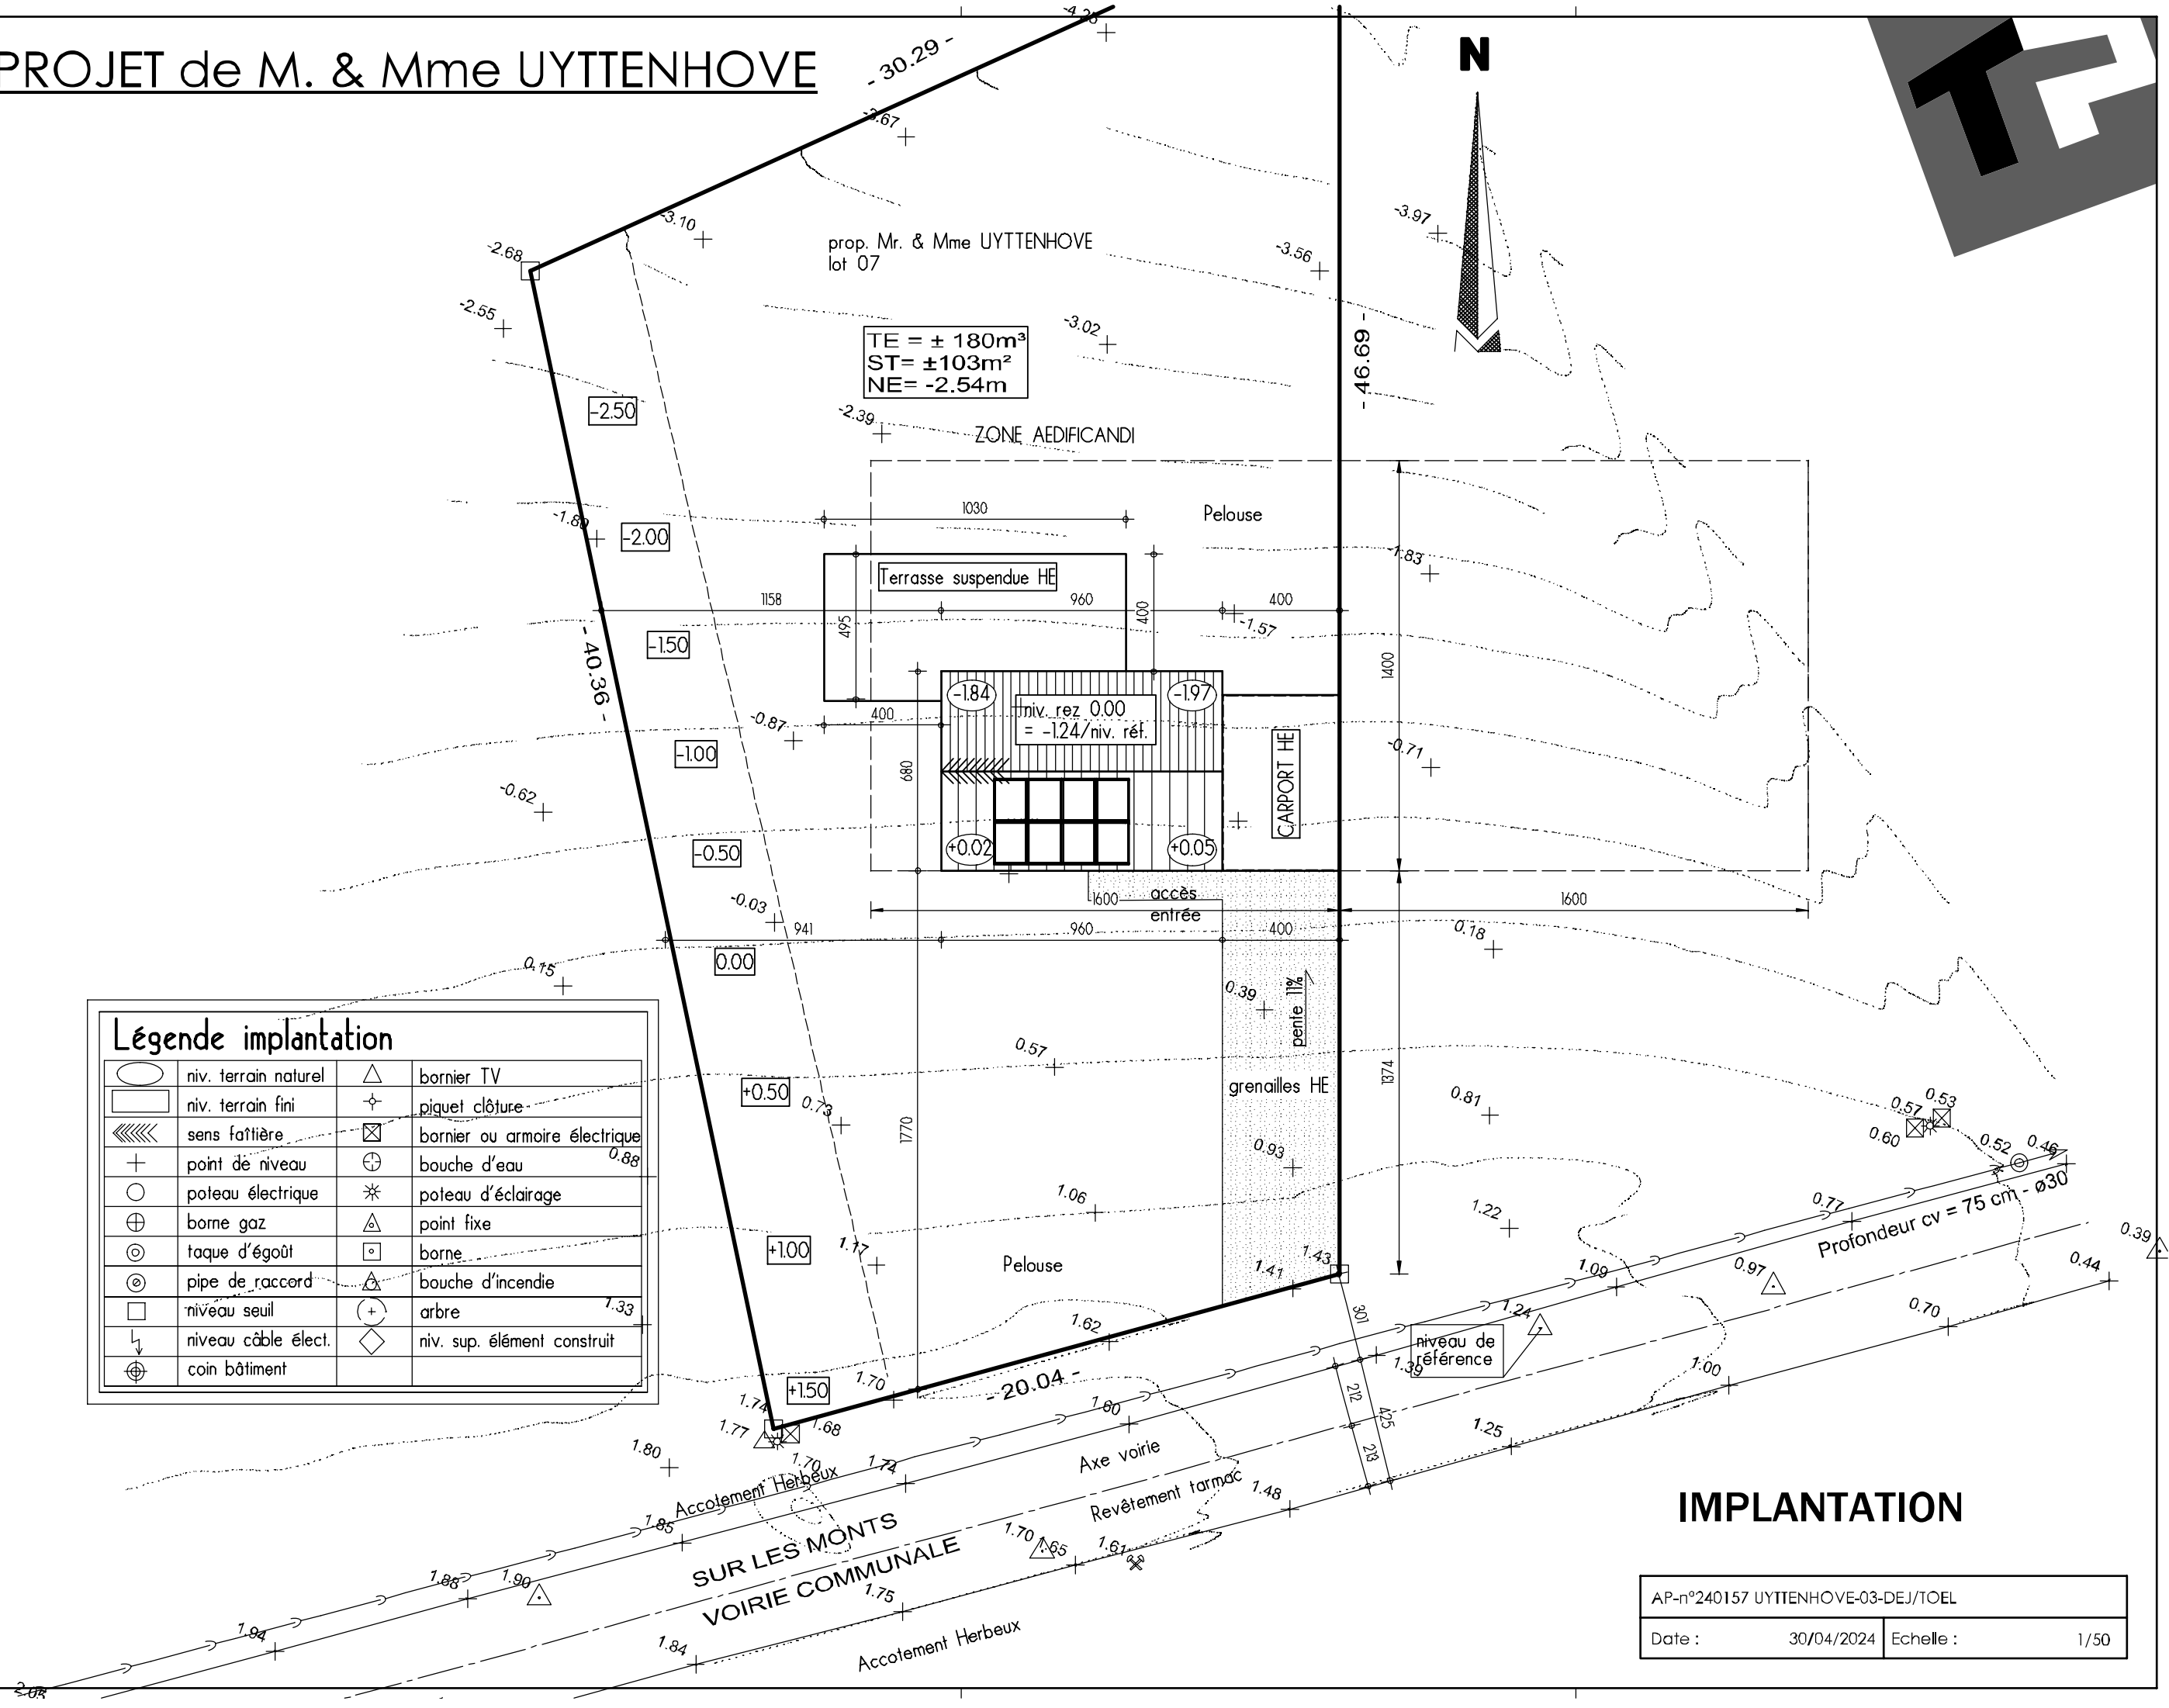


Fondations terrasse HE

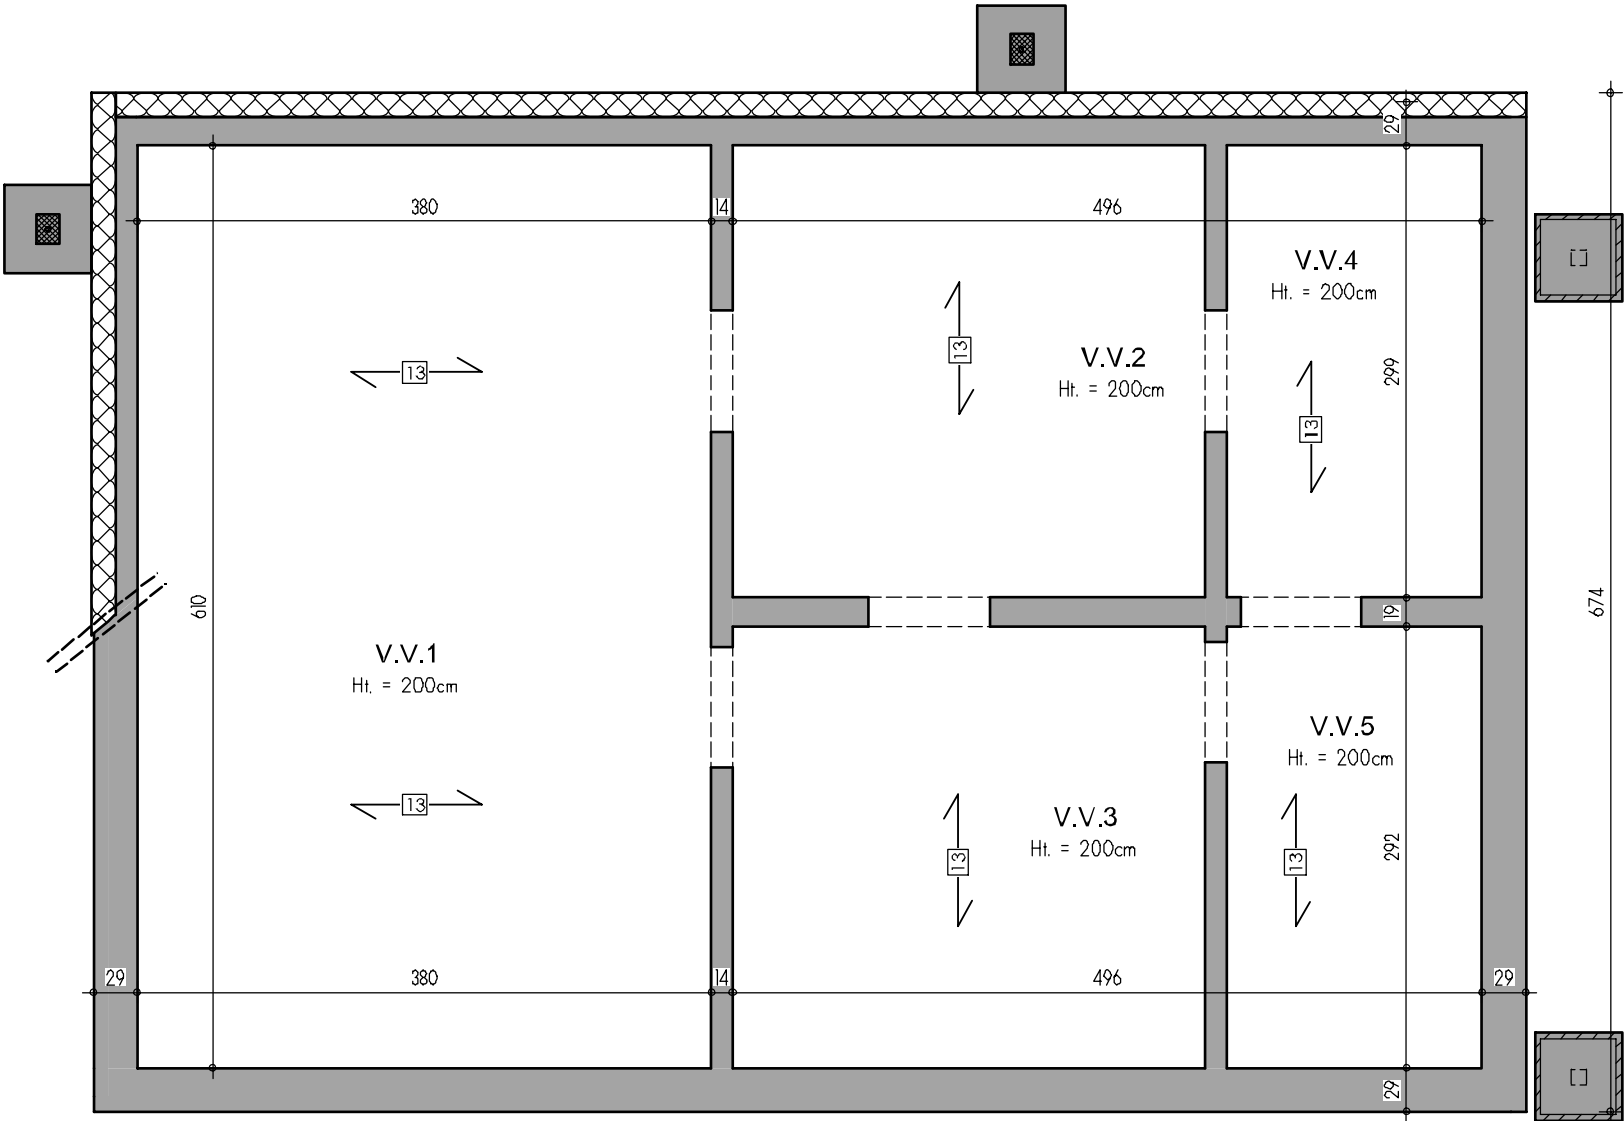


Fondations carport HE






PLAN SOUS-SOL


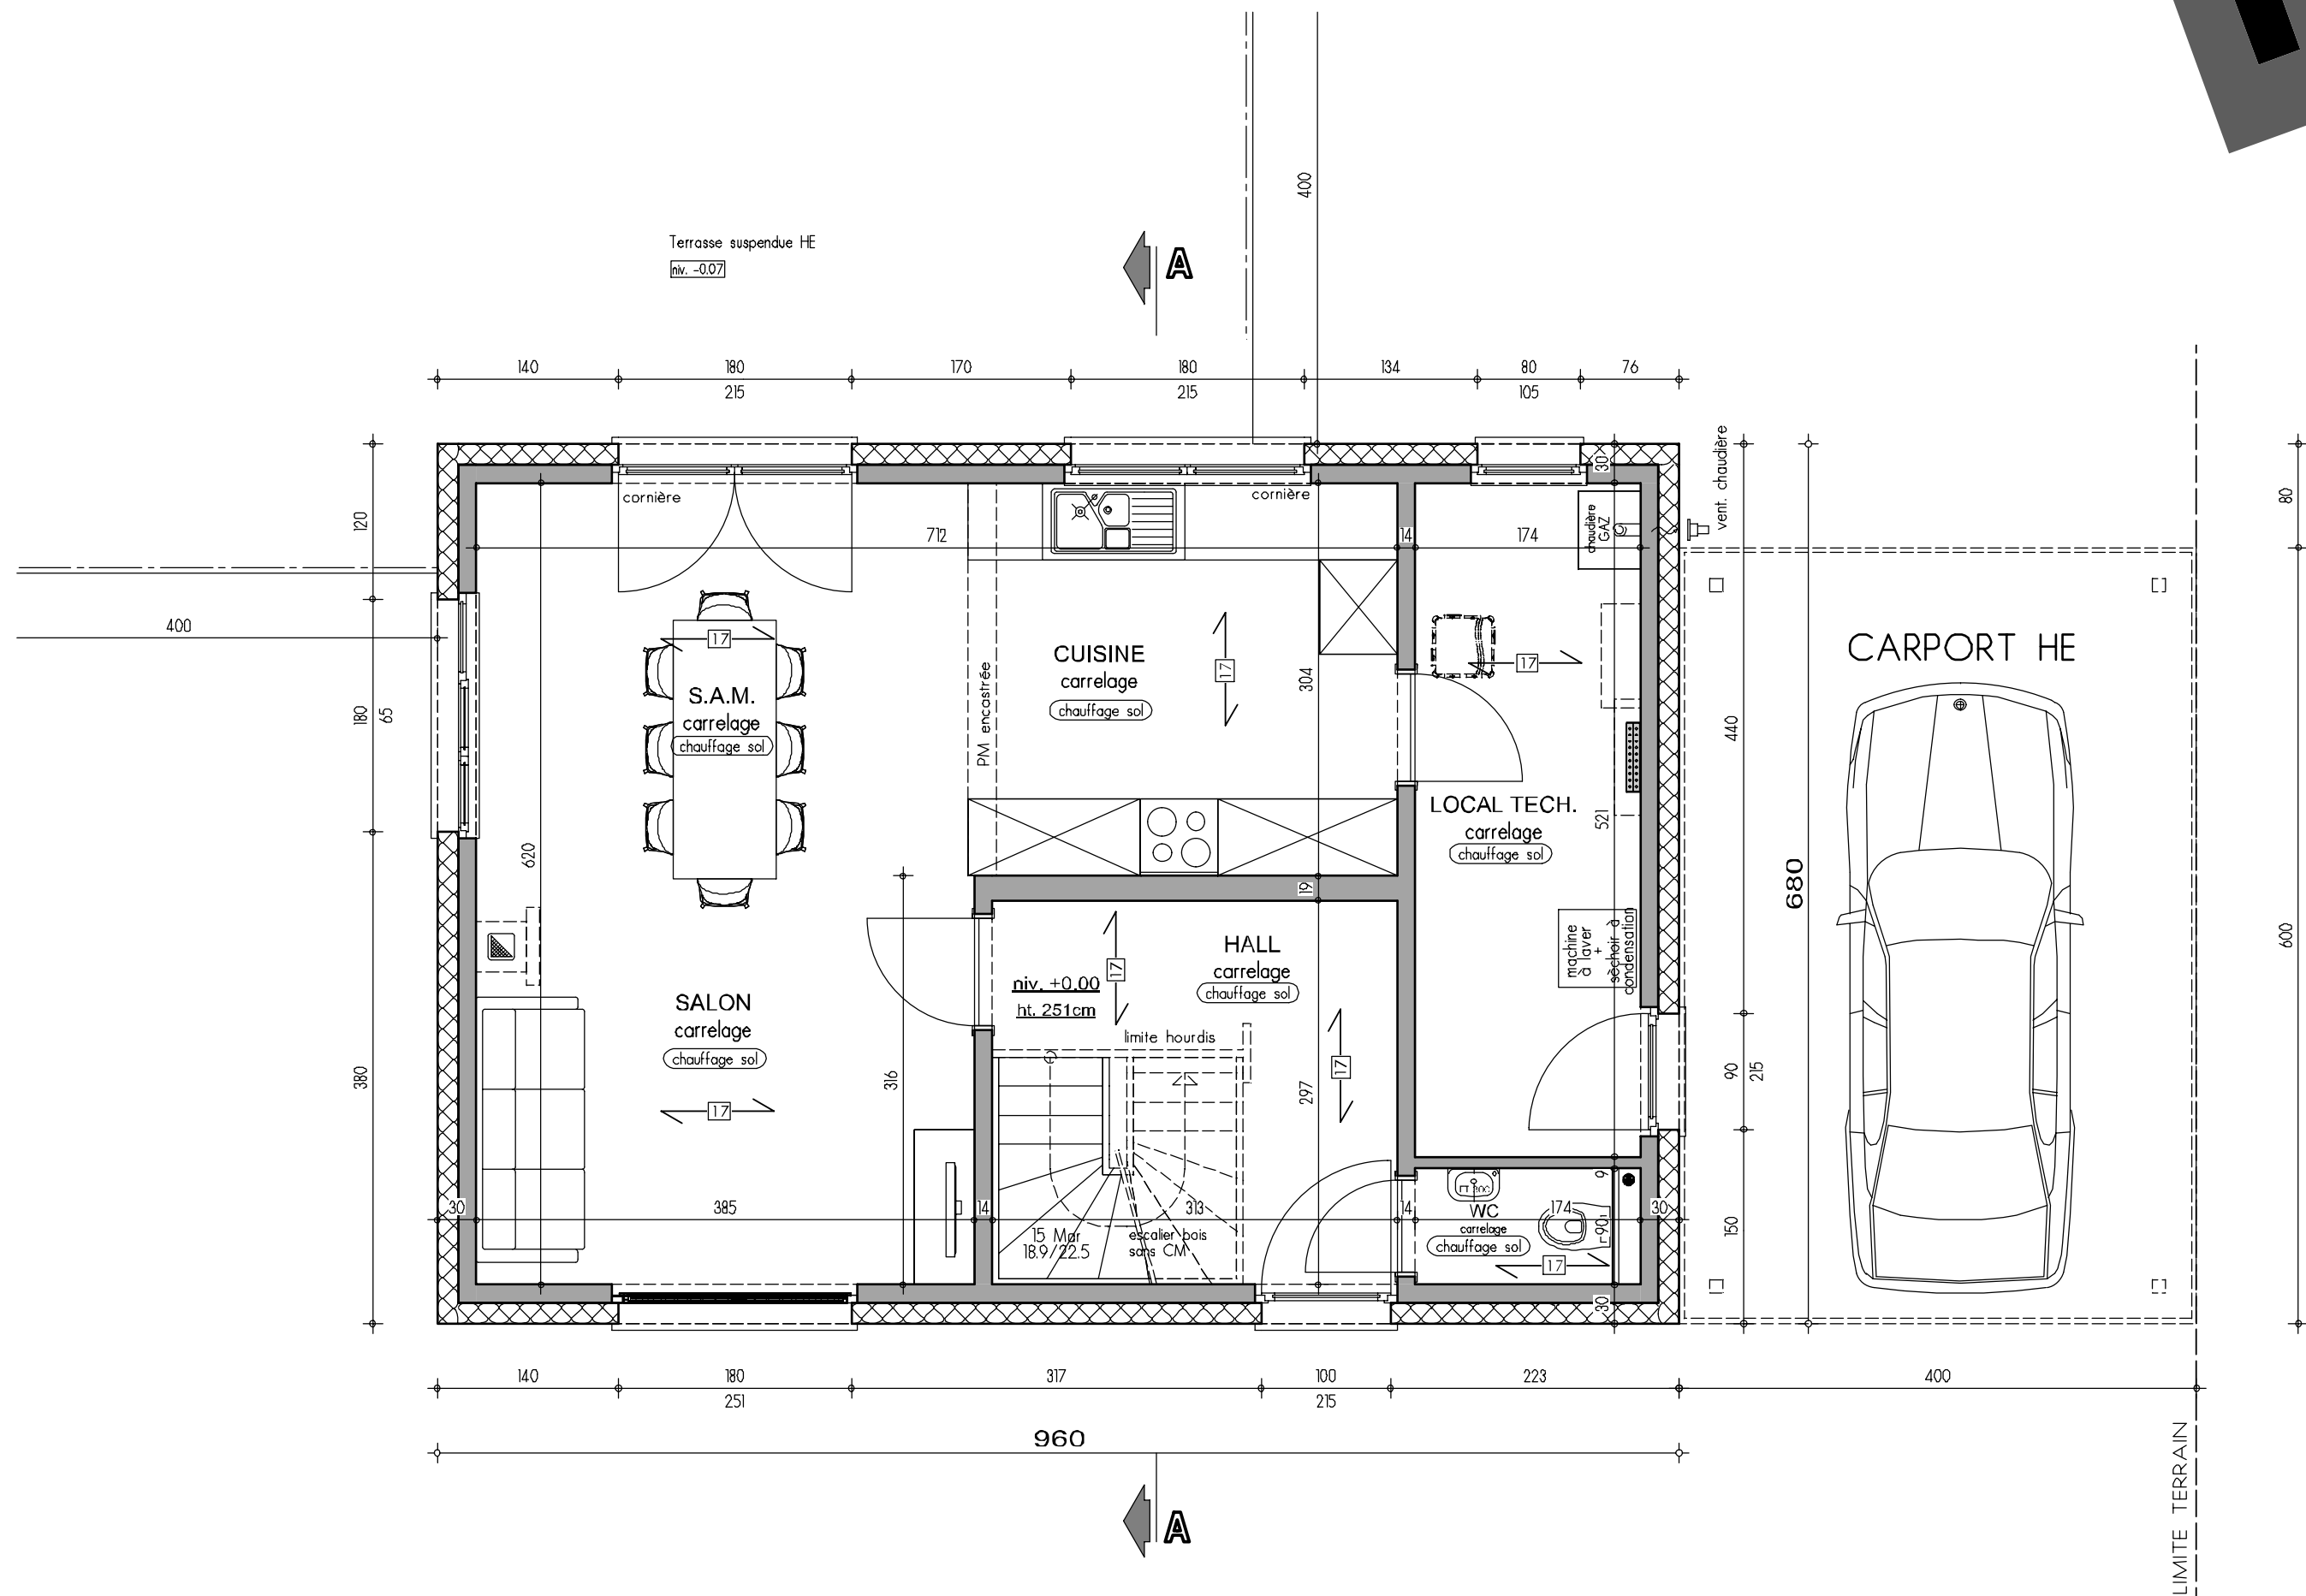


PLAN REZ-DE-CHAUSSE


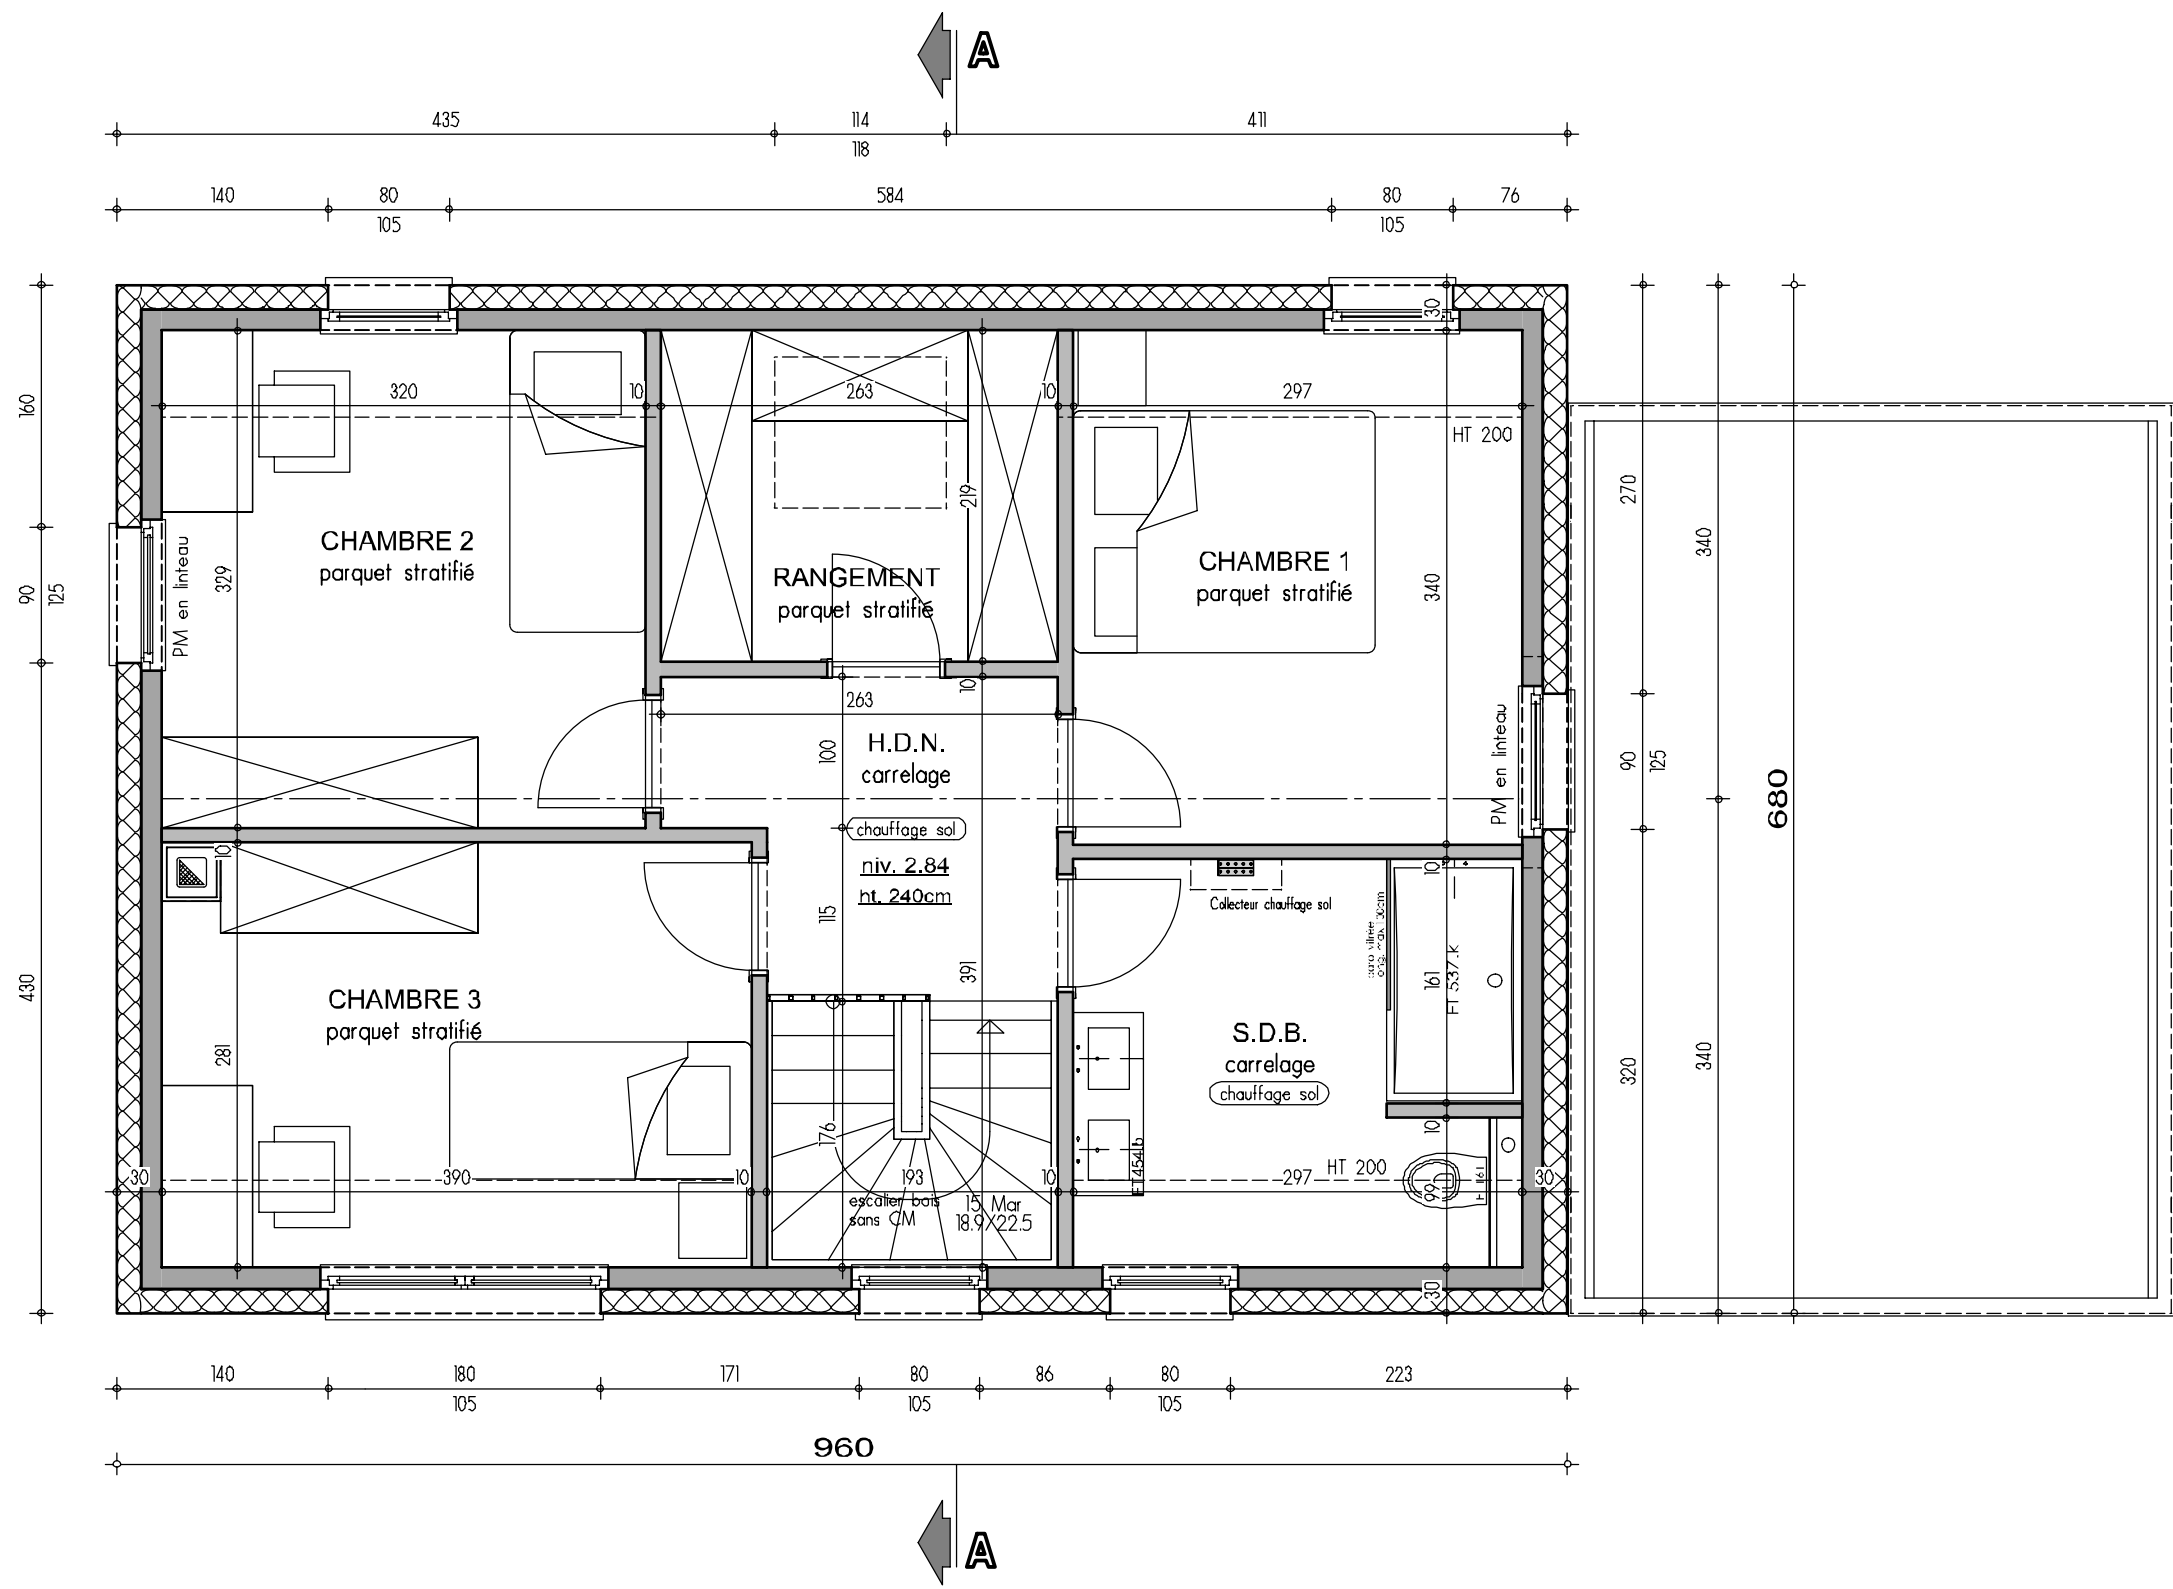


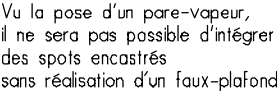


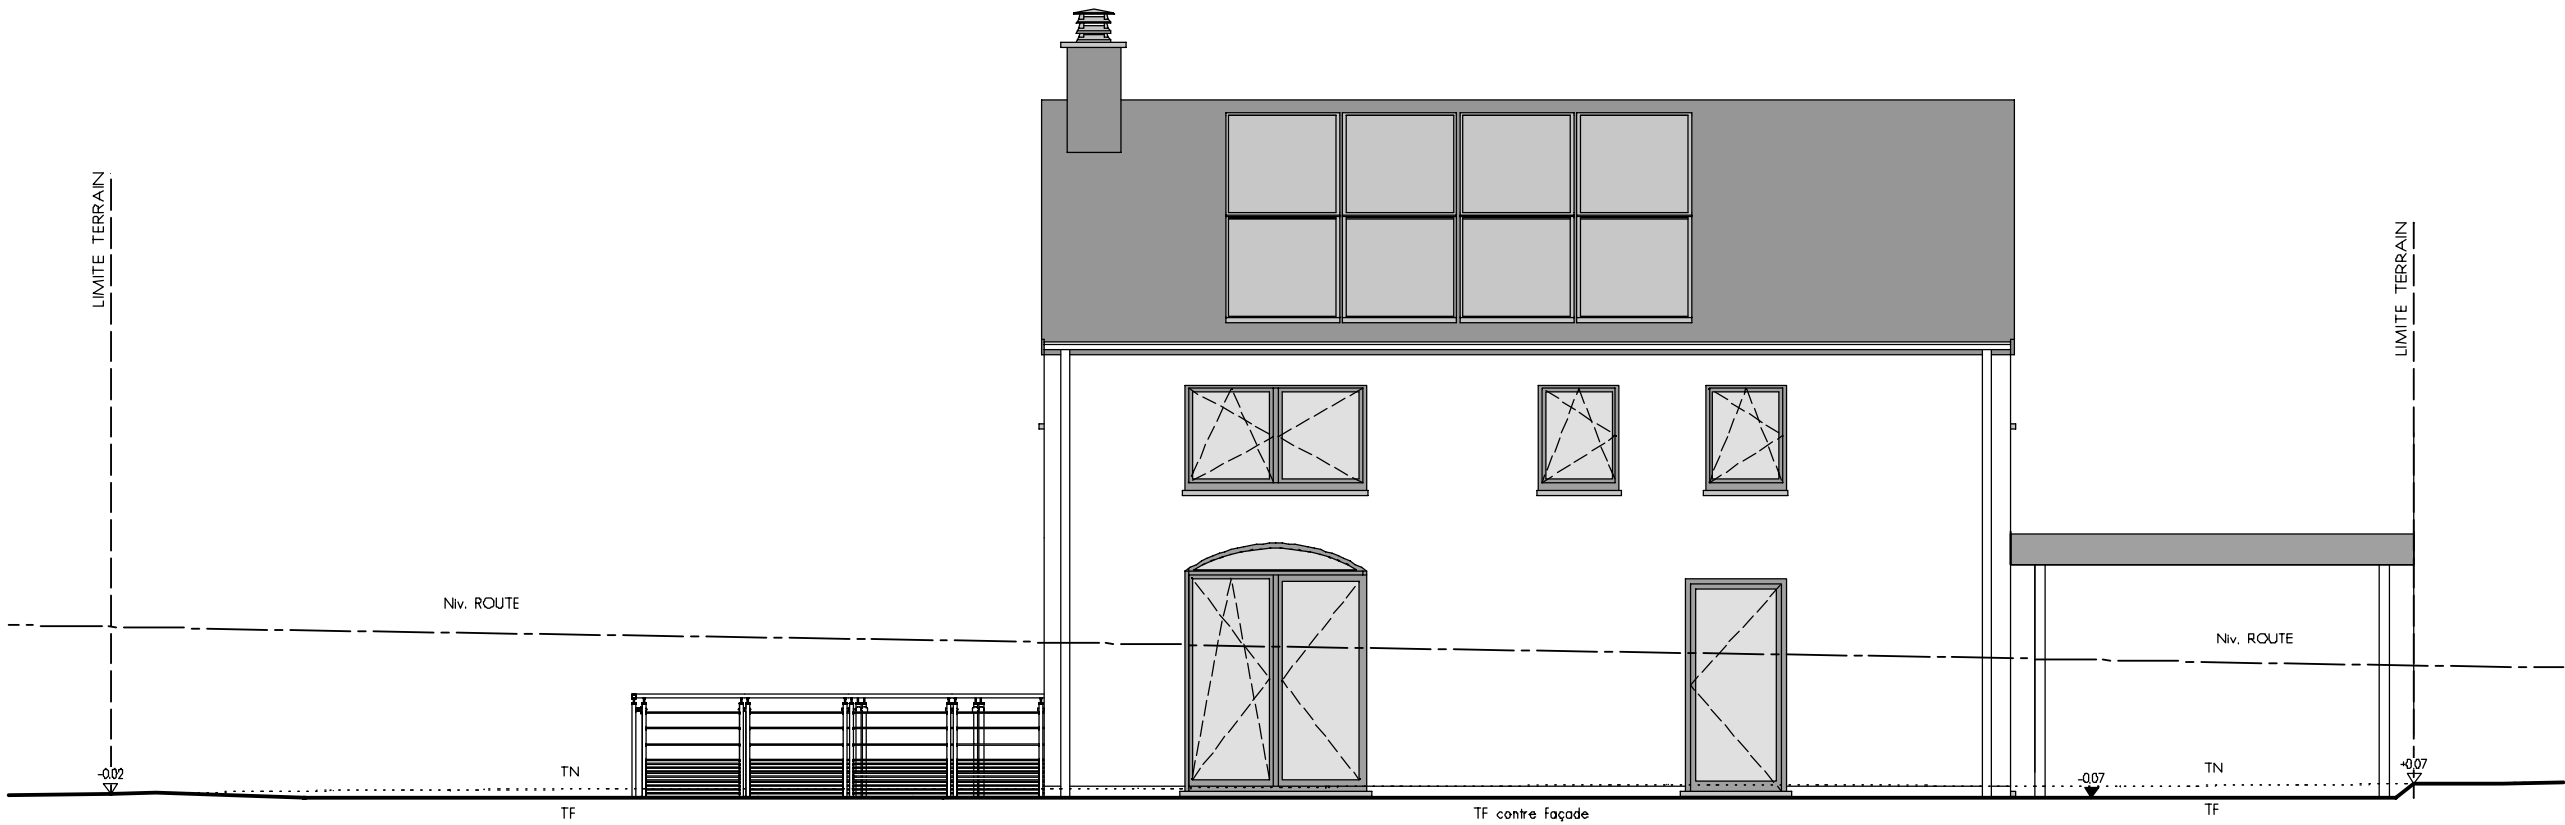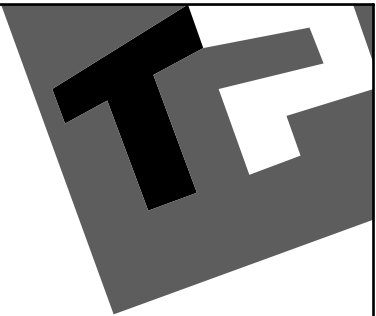

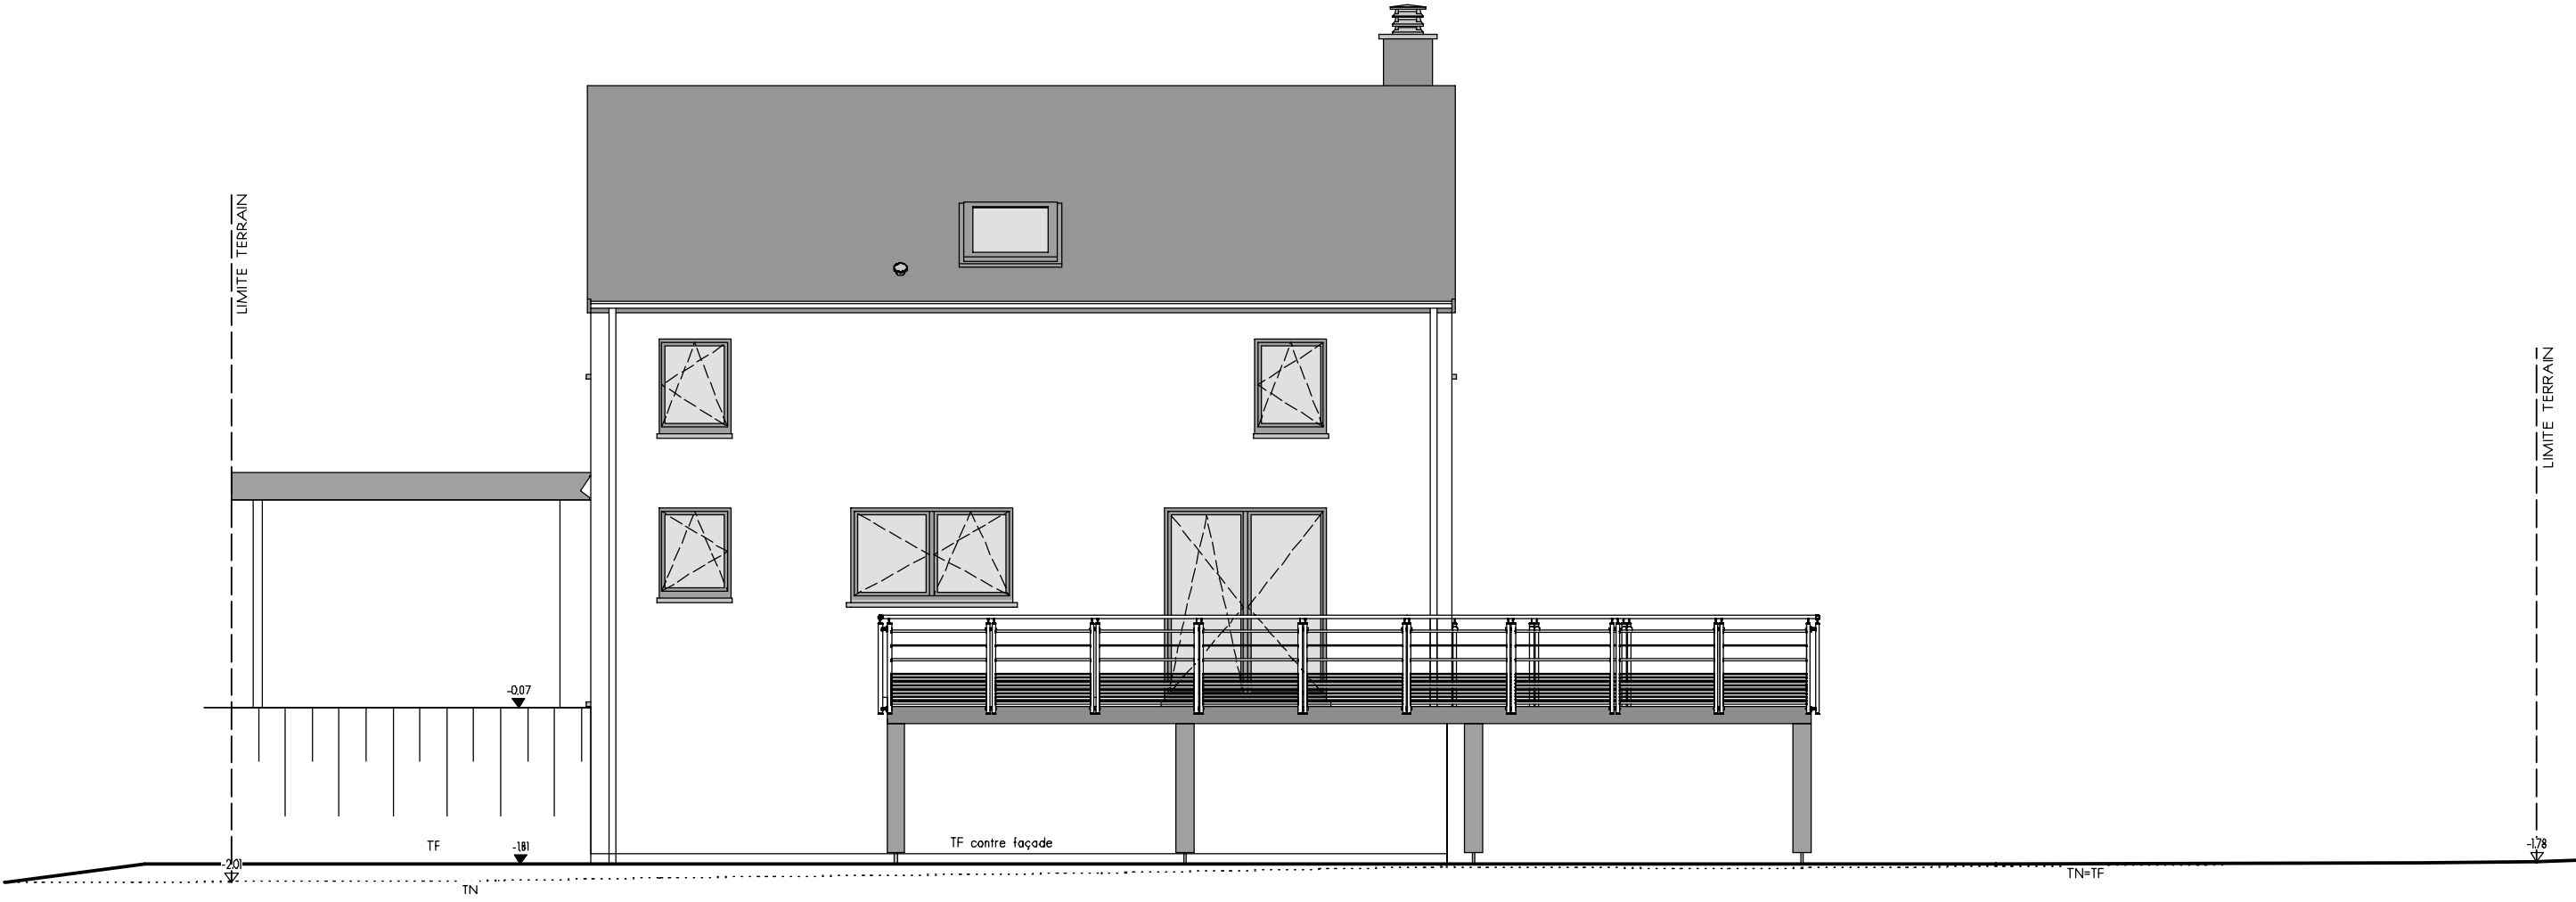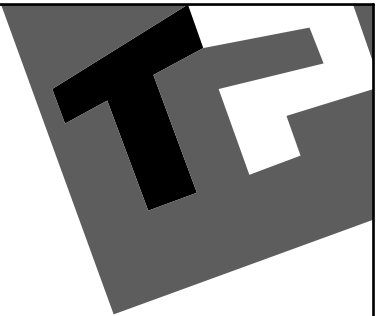

FACADE ARRIERE

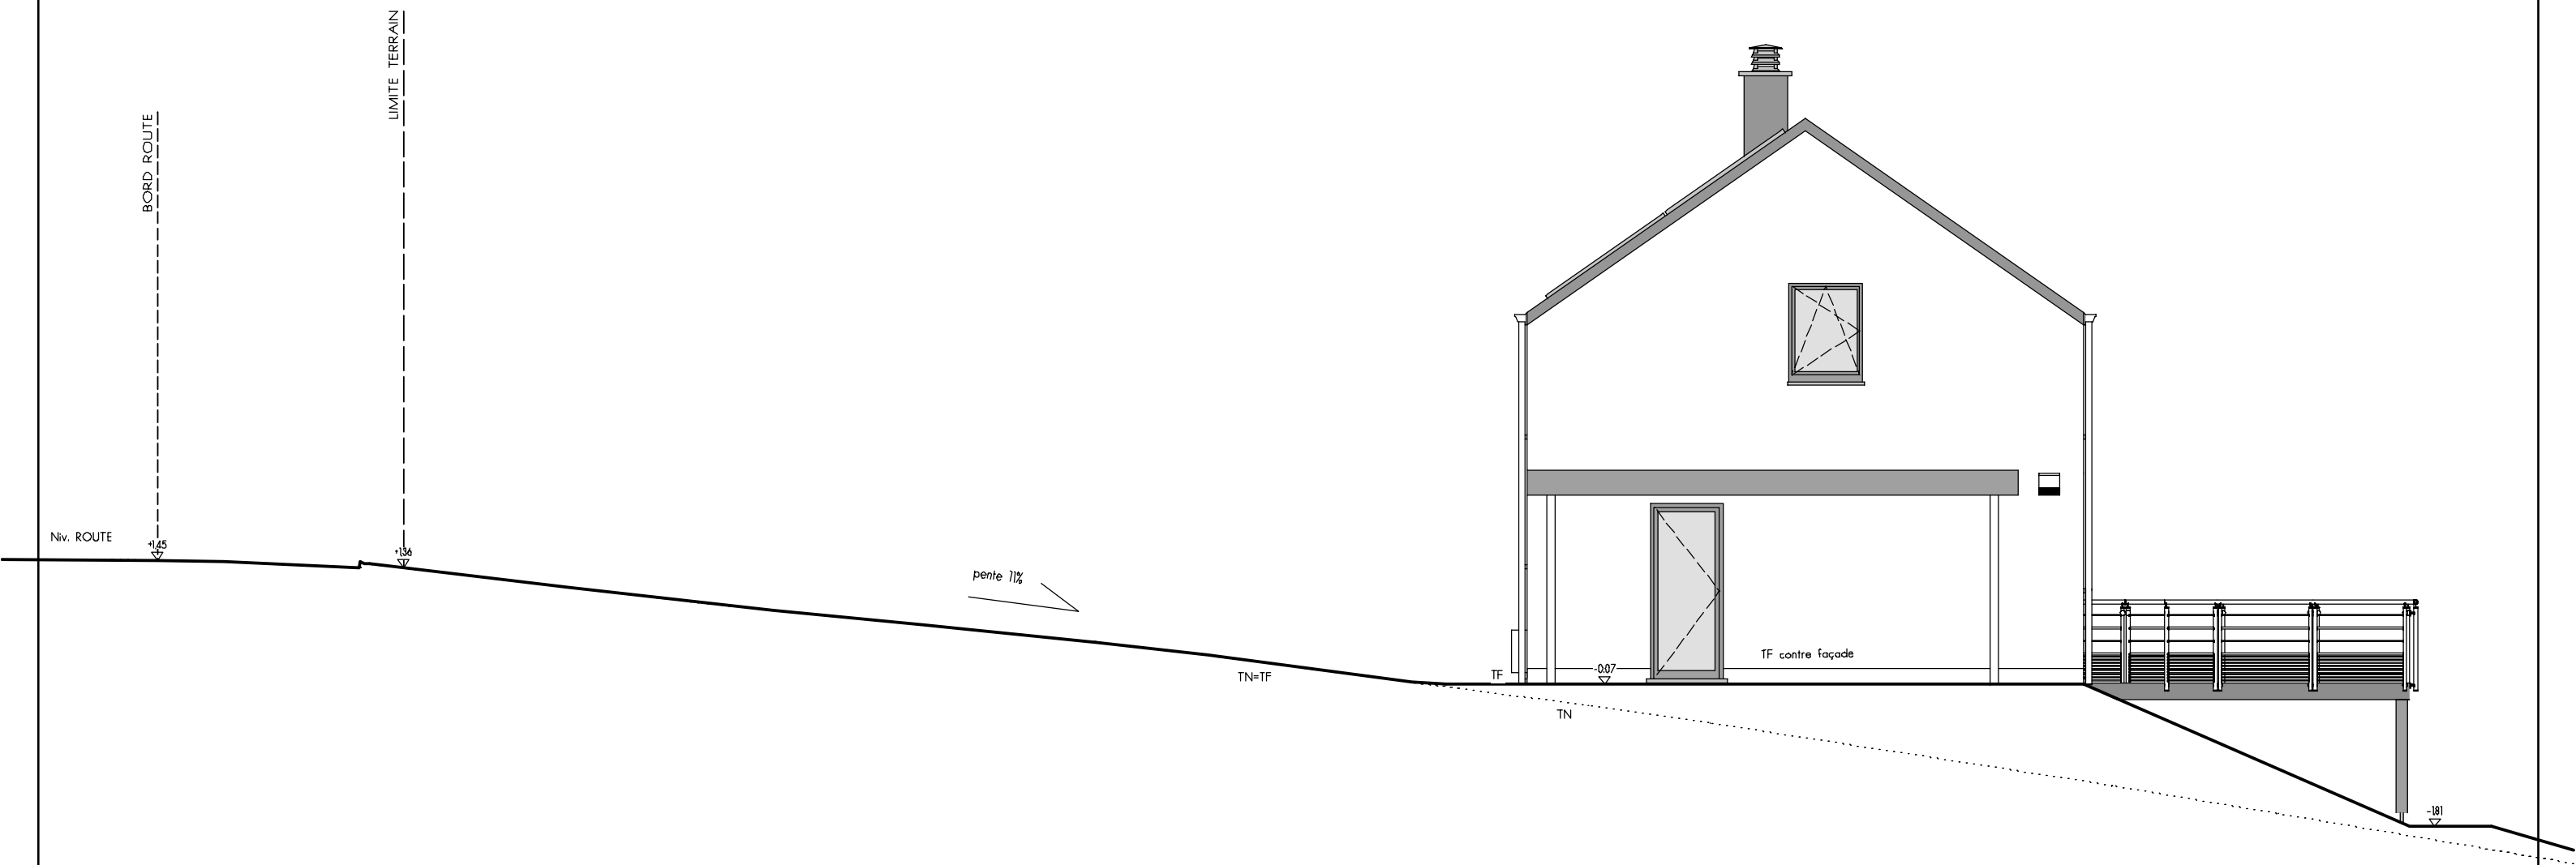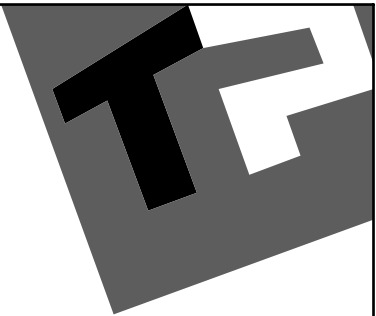

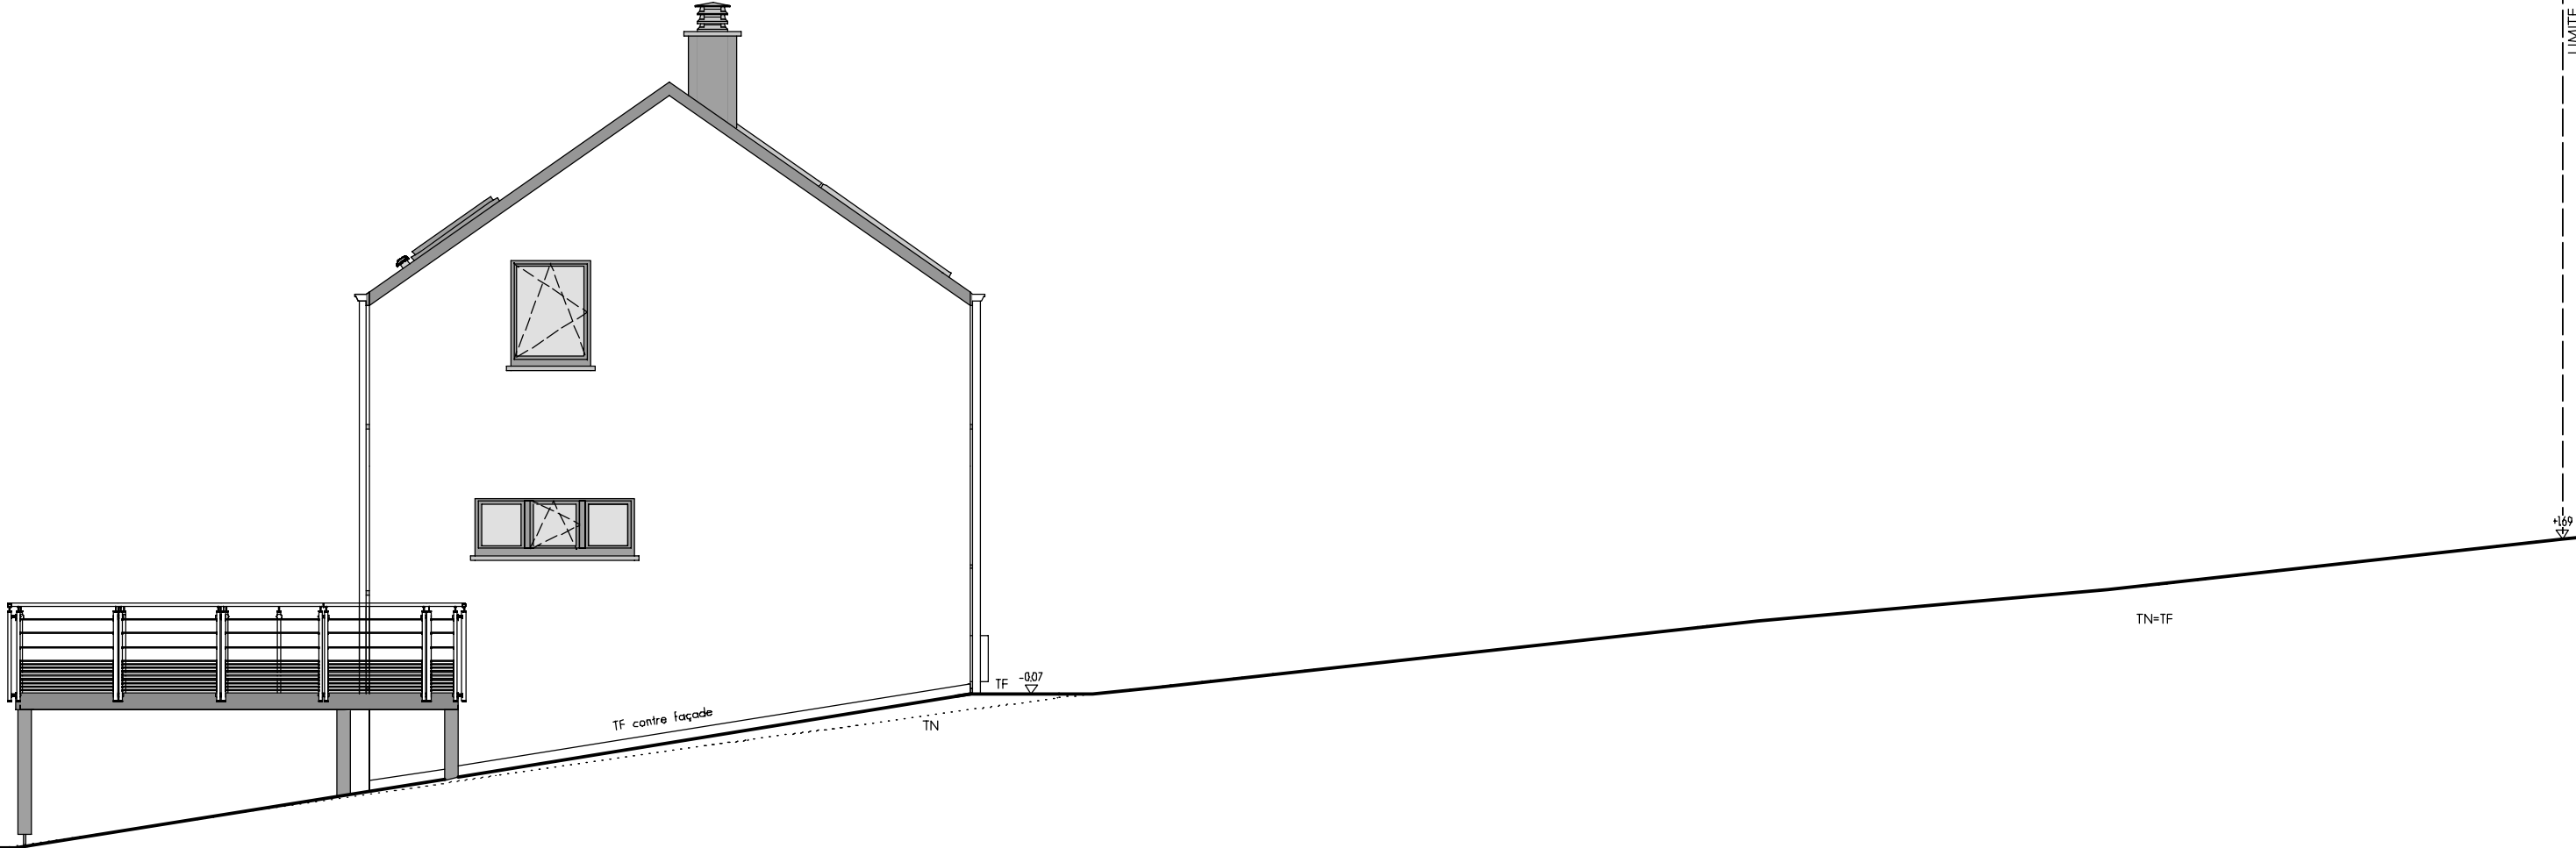

PIGNON GAUCHE

AP-n°240157 UYTENHOVE-03-DEJ/TOEL			
Date :	30/04/2024	Echelle :	1/75