






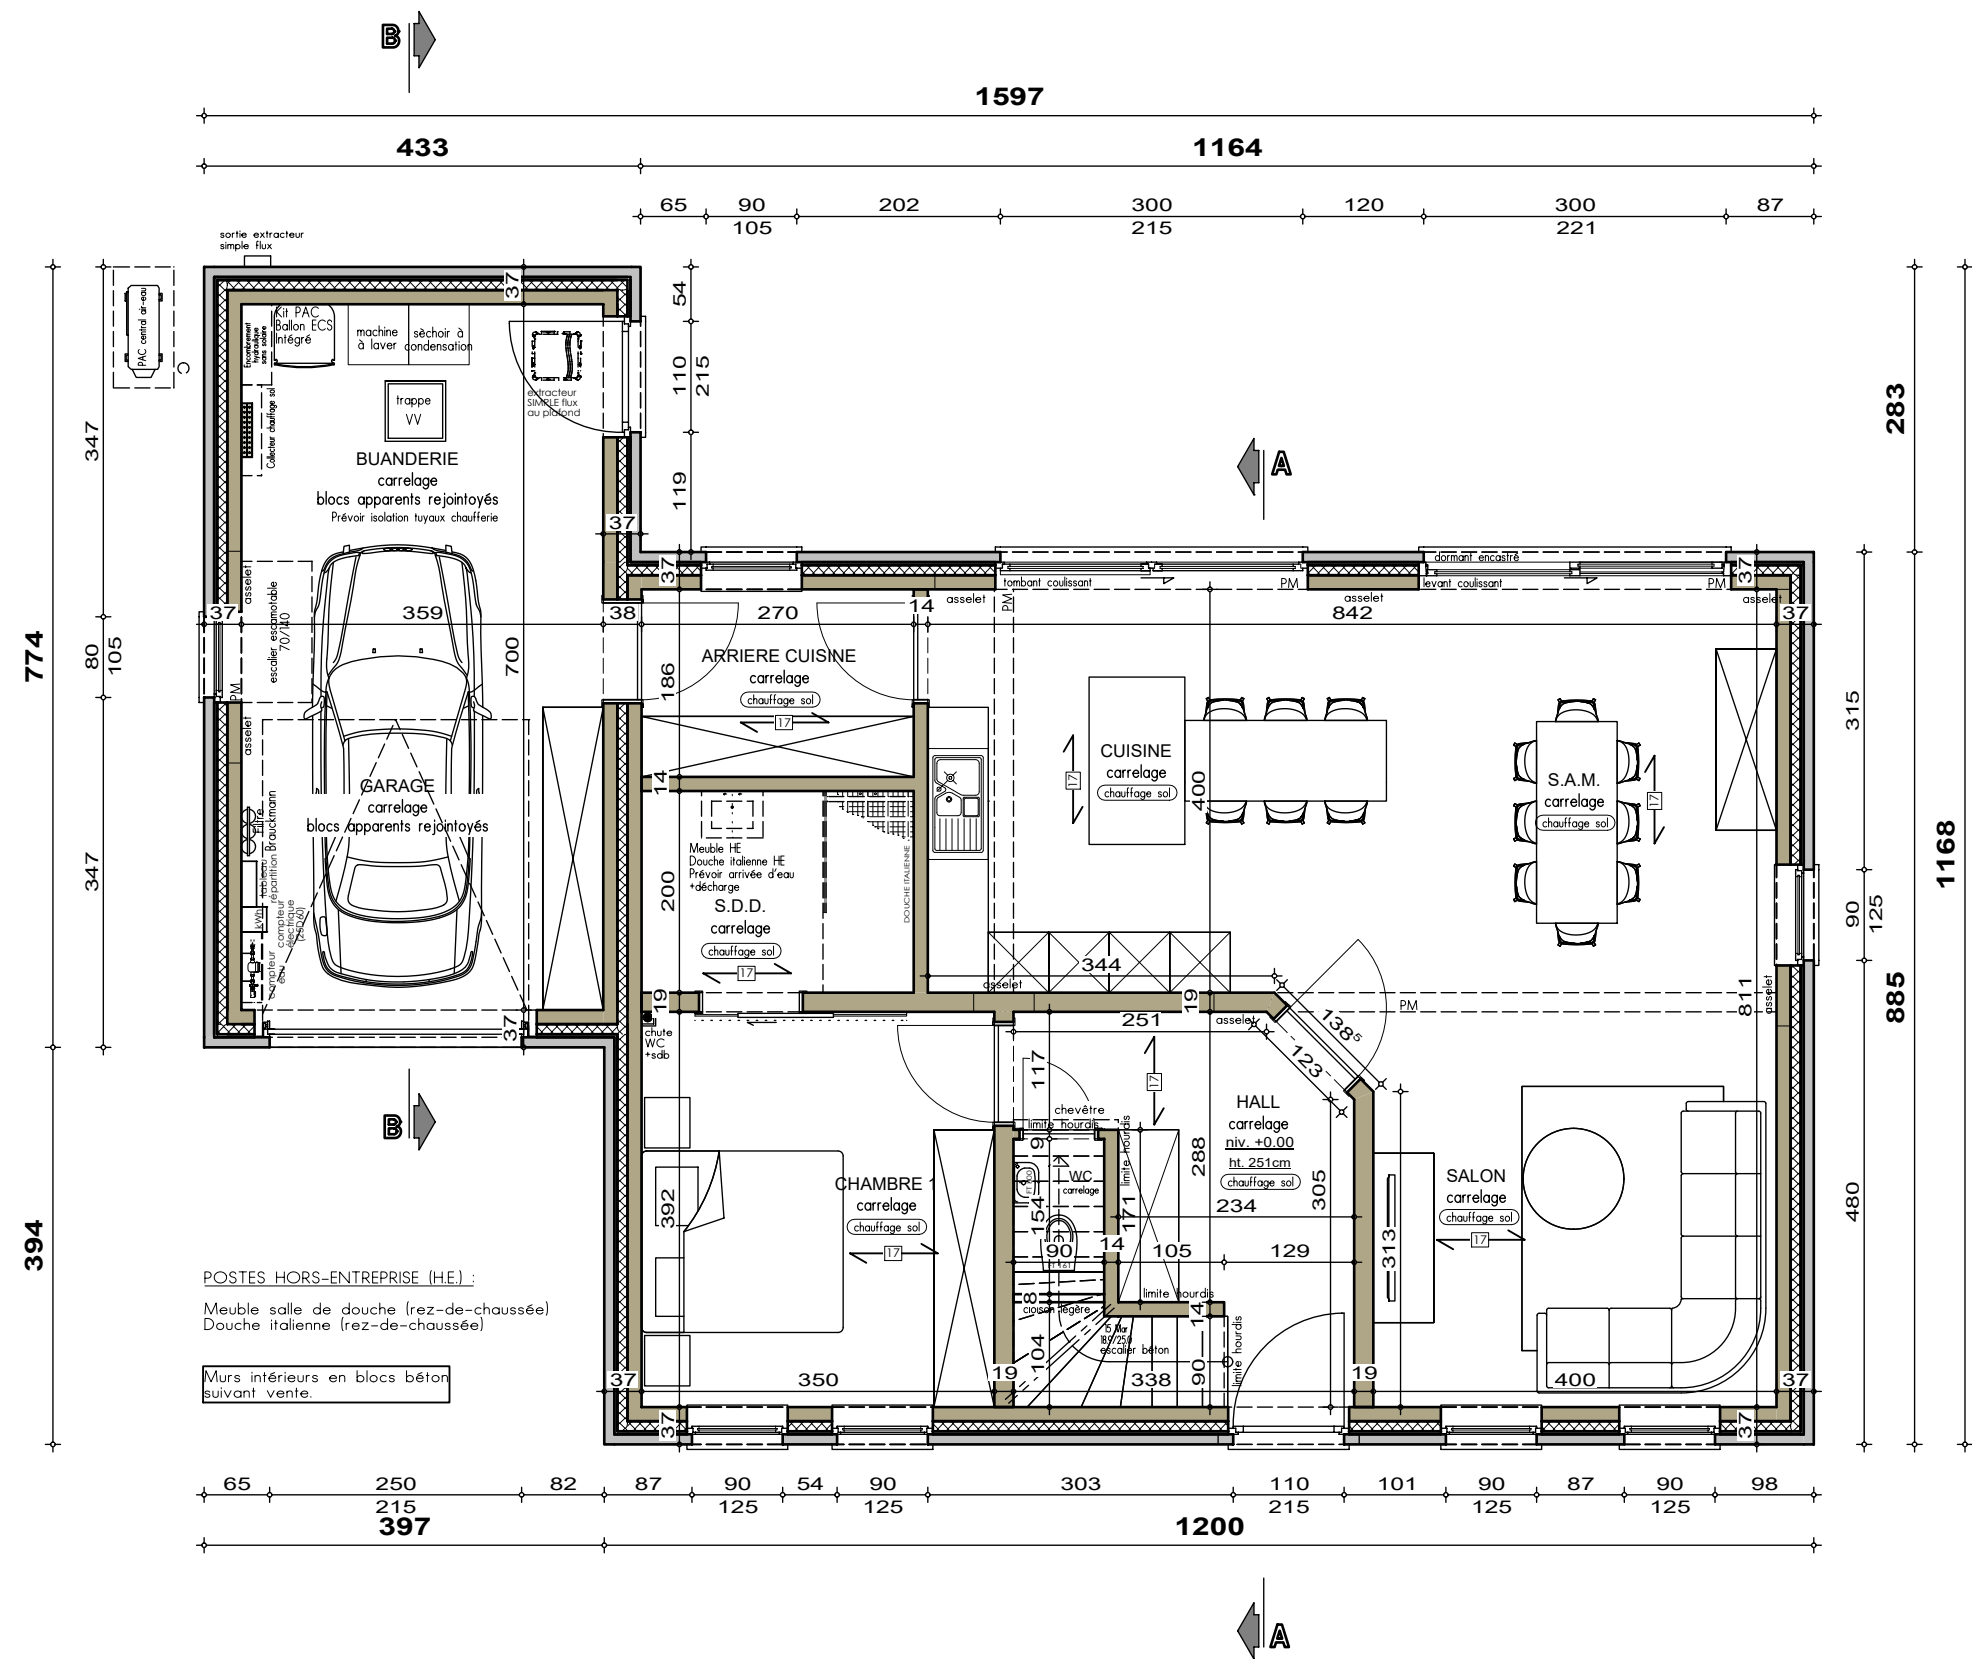


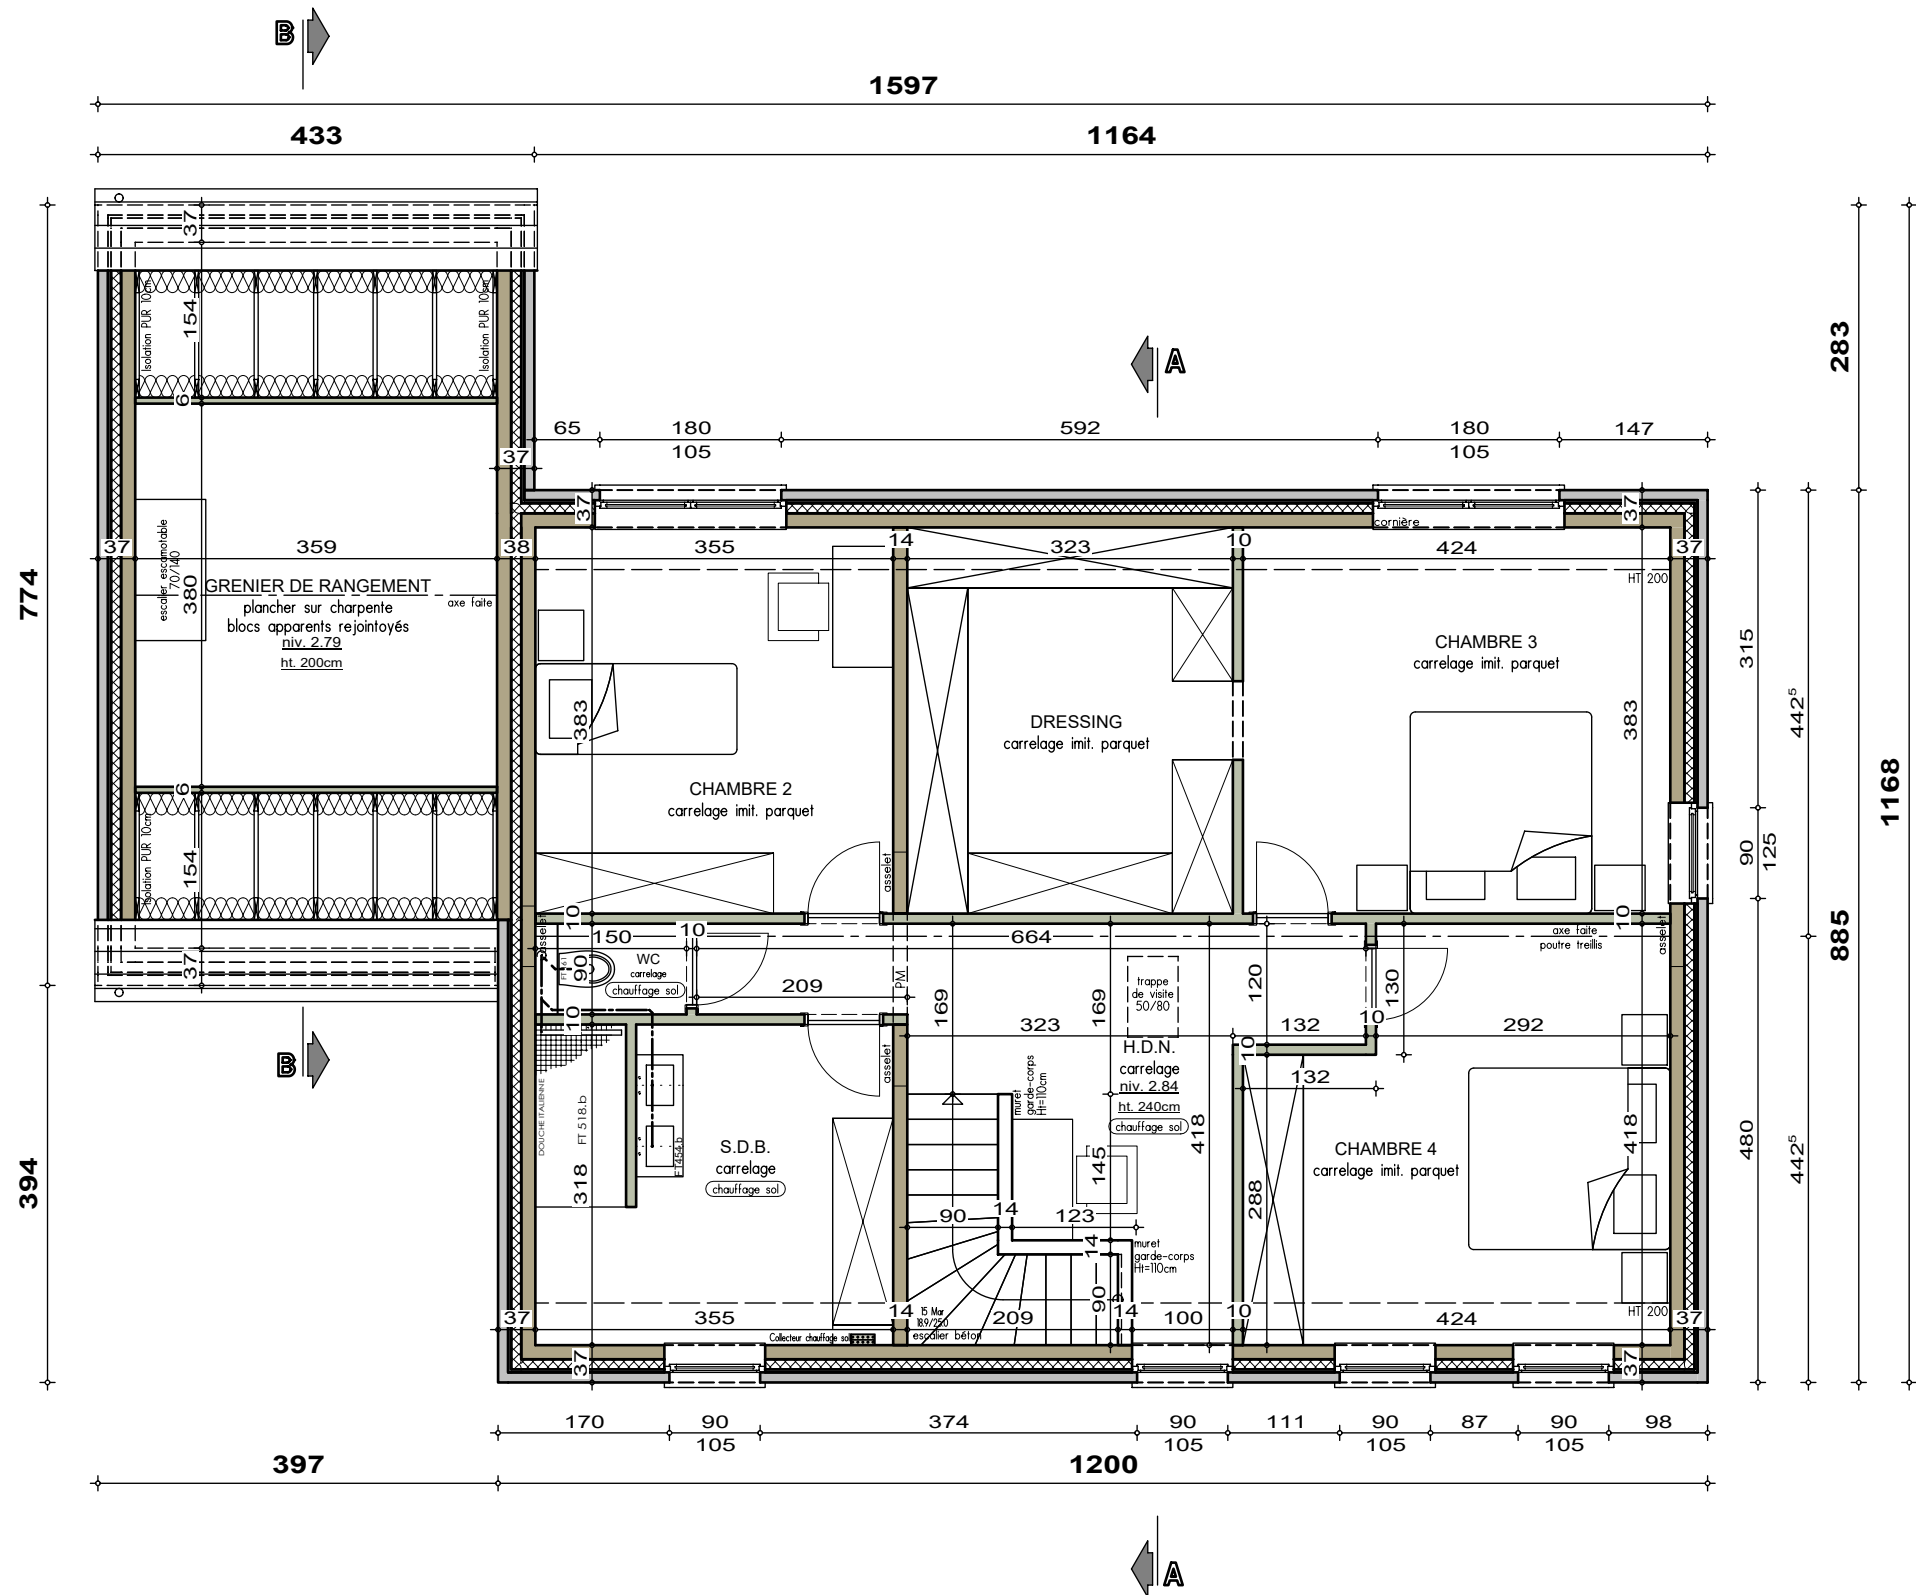


PLAN ETAGE

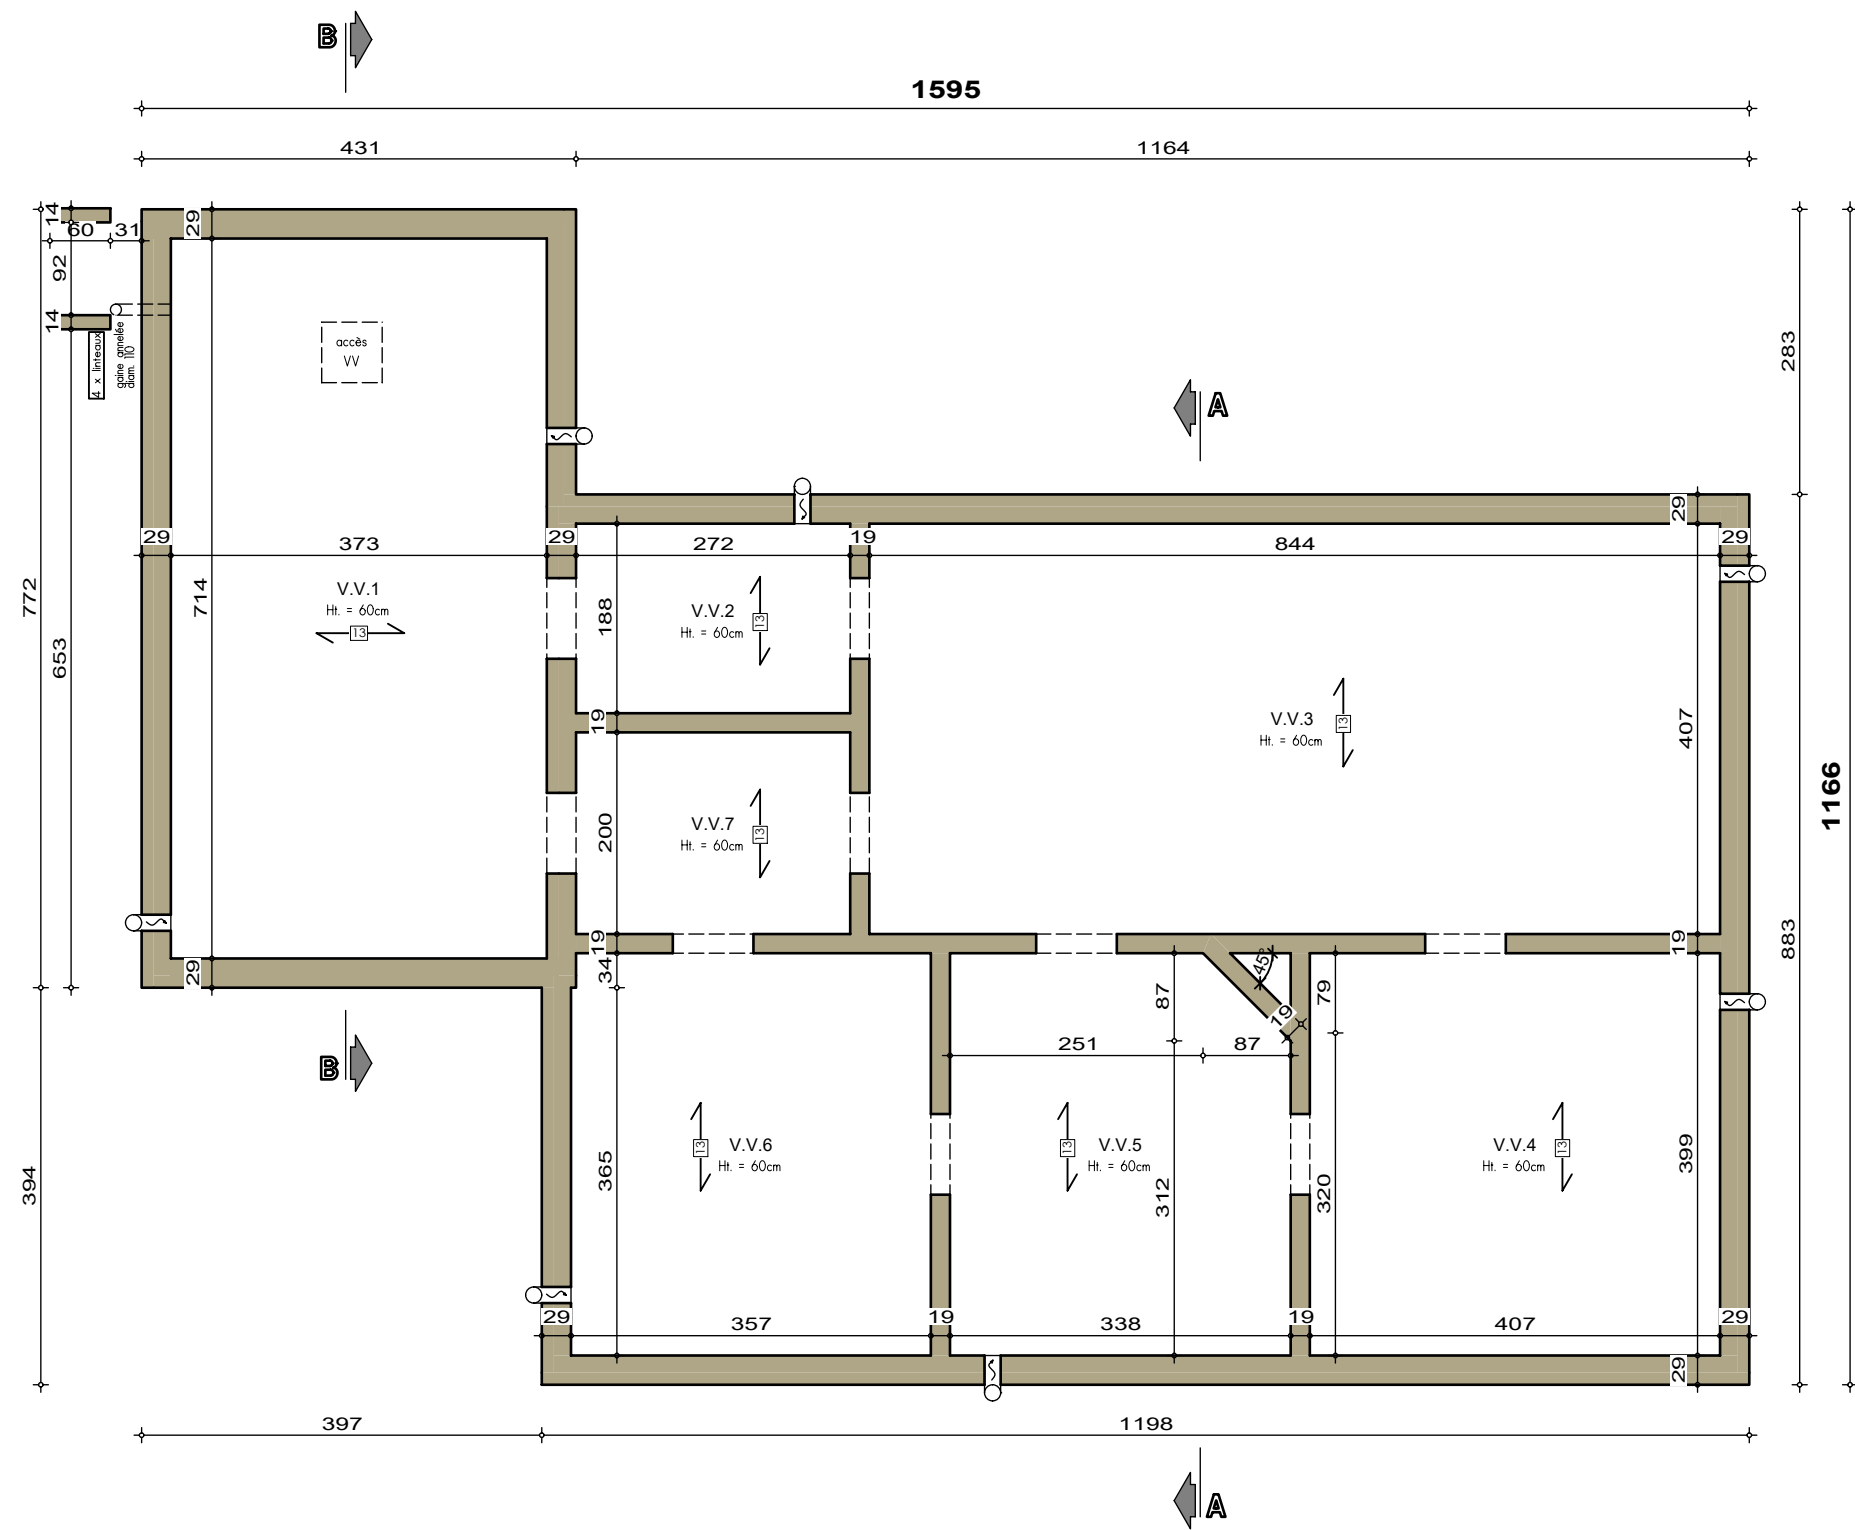


PLAN SOUS-SOL

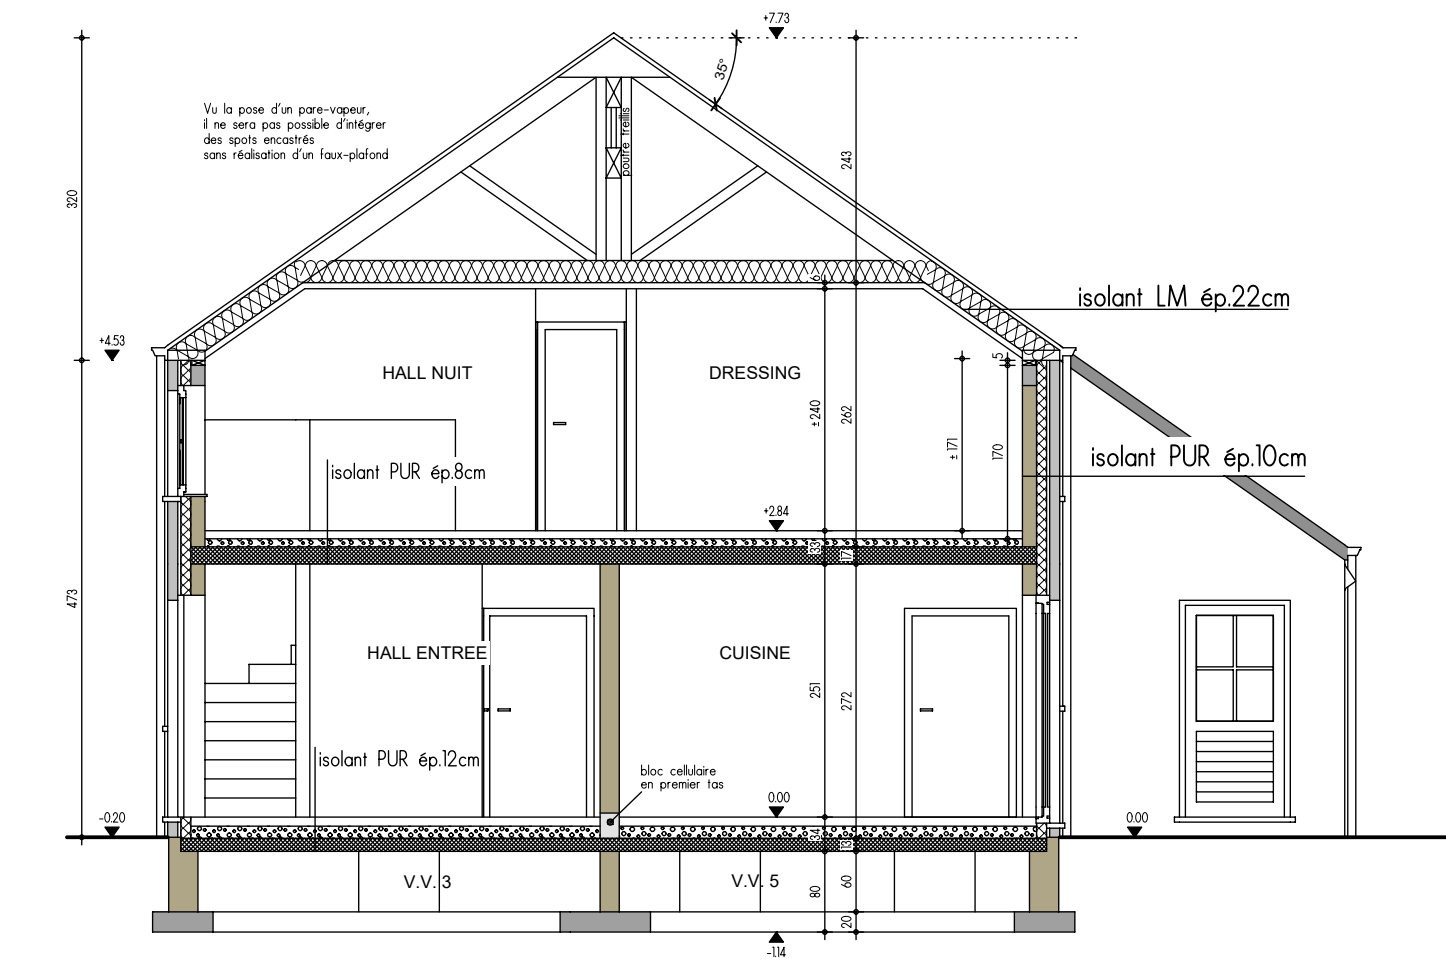


COUPE AA

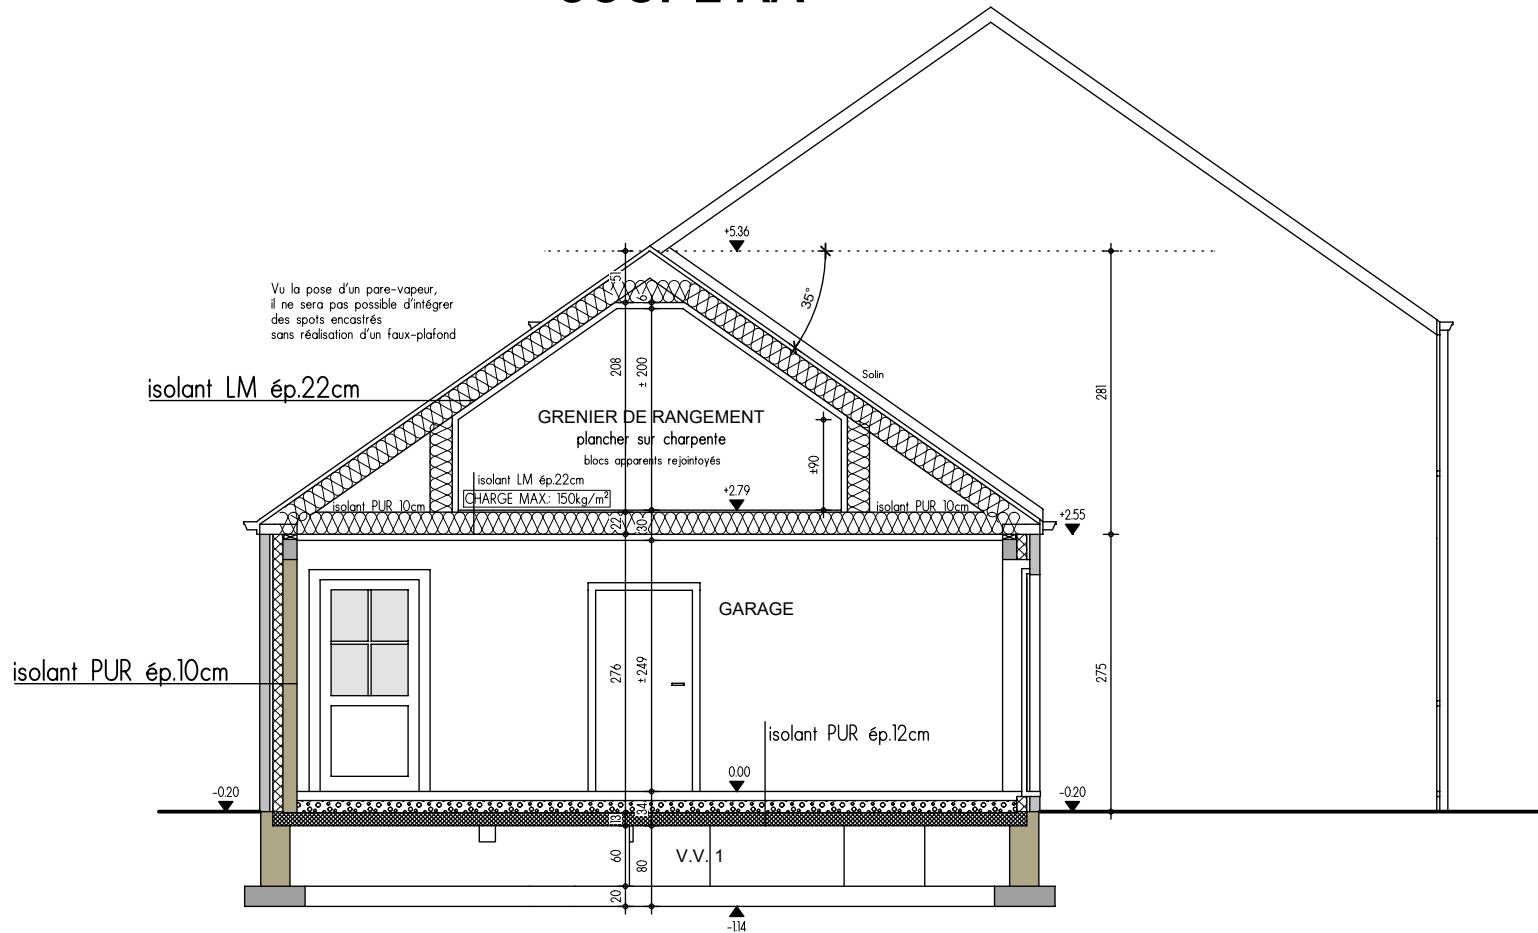

COUPE BB

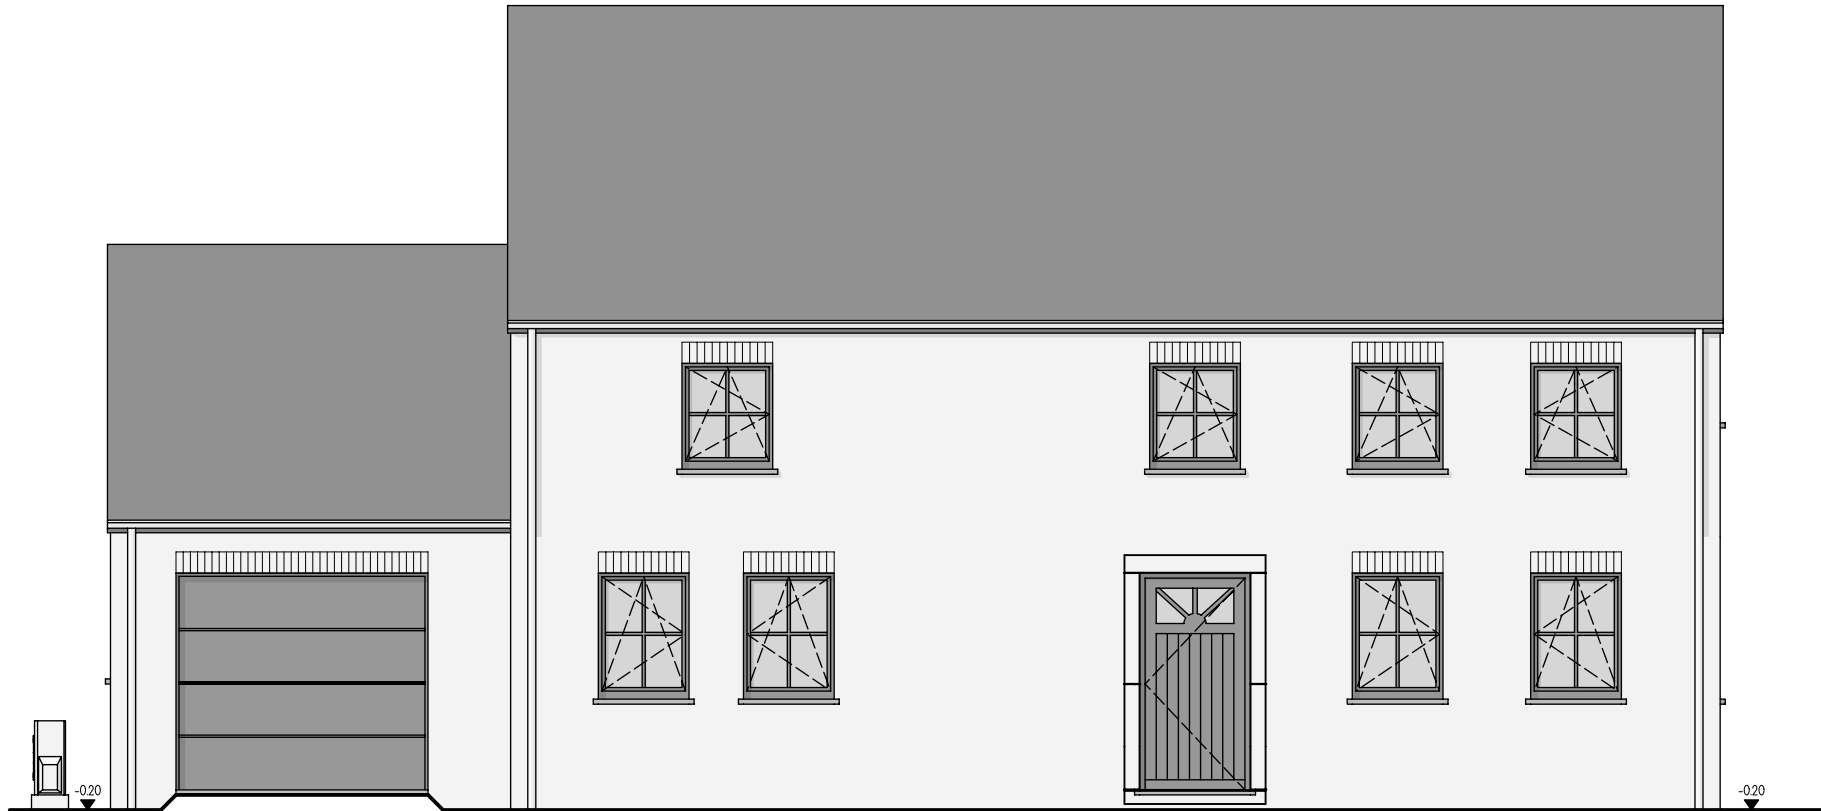

FACADE AVANT

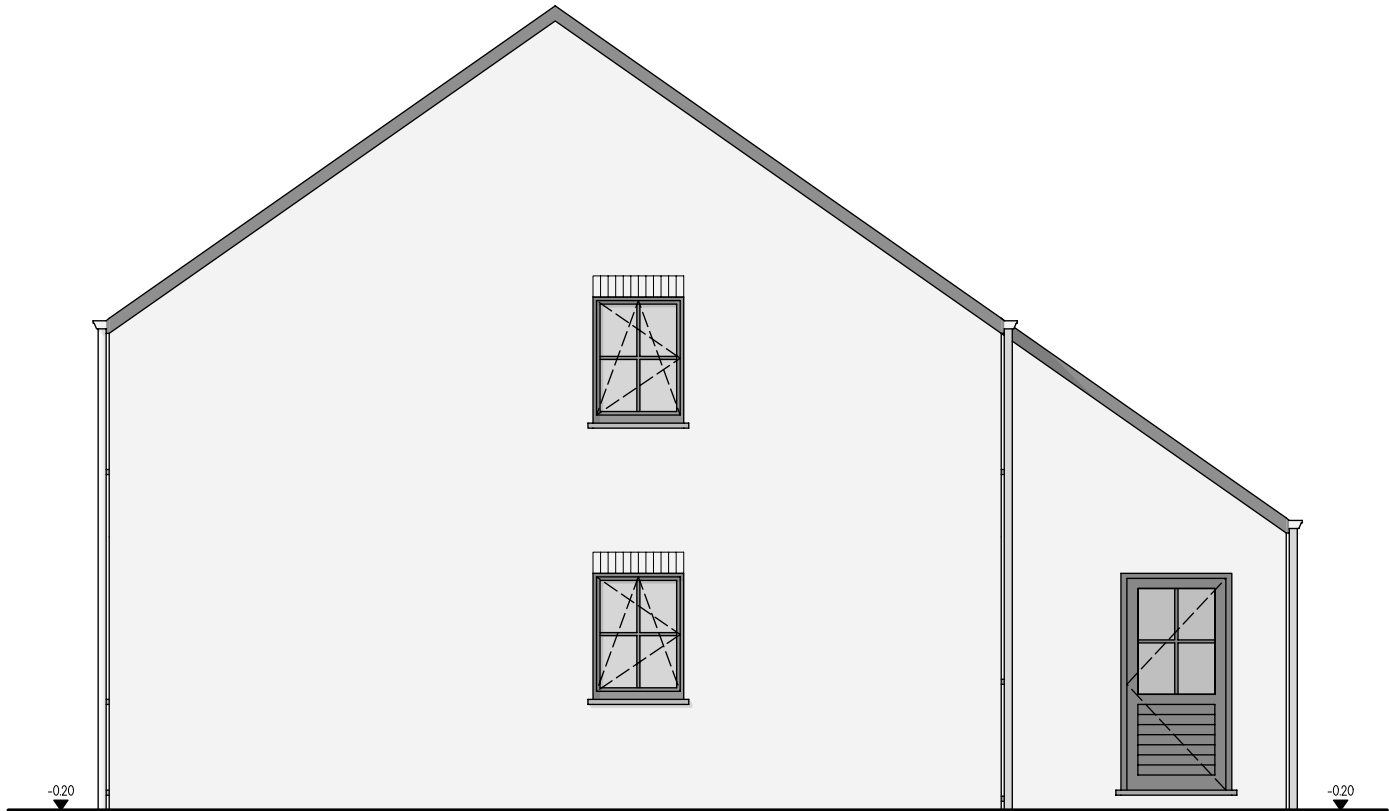


PIGNON DROIT





FACADE ARRIERE

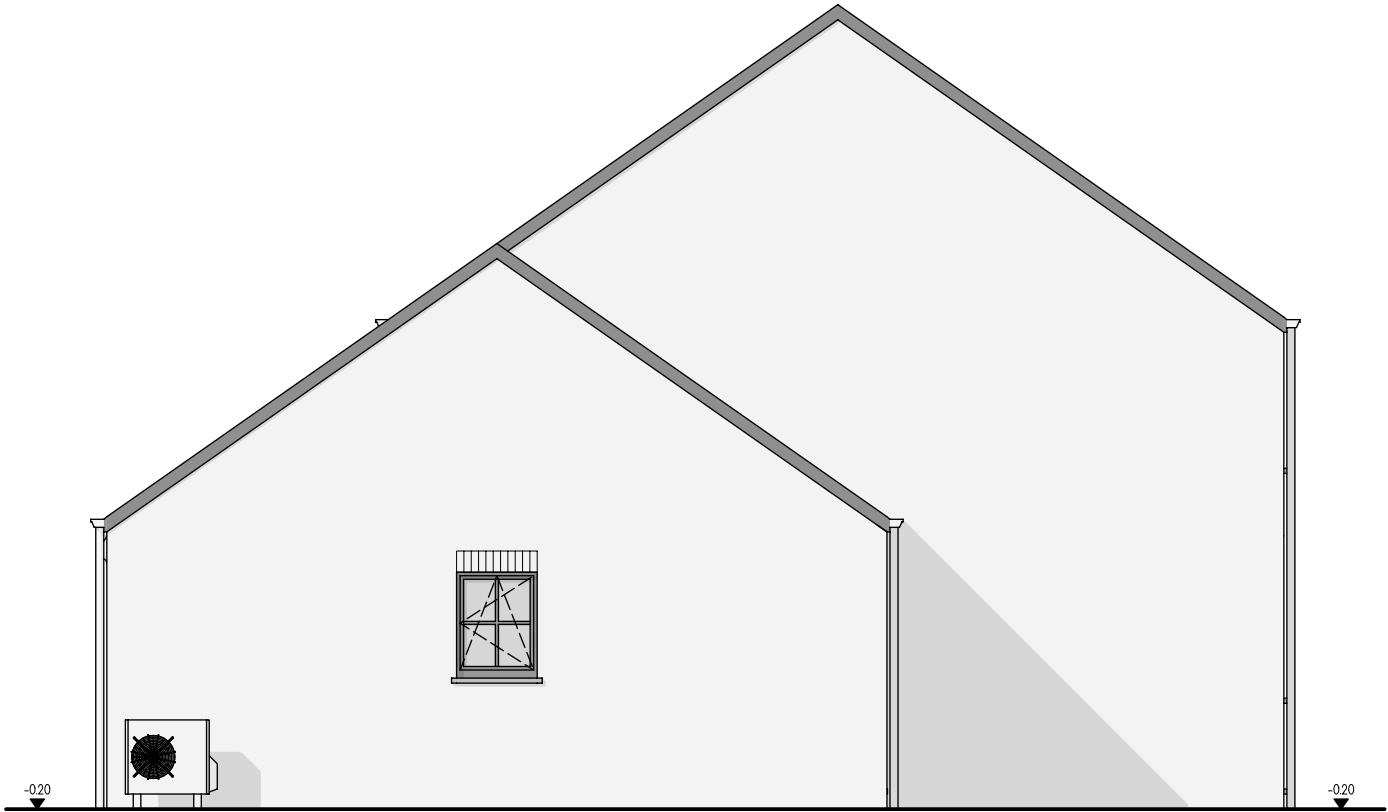

PIGNON GAUCHE