


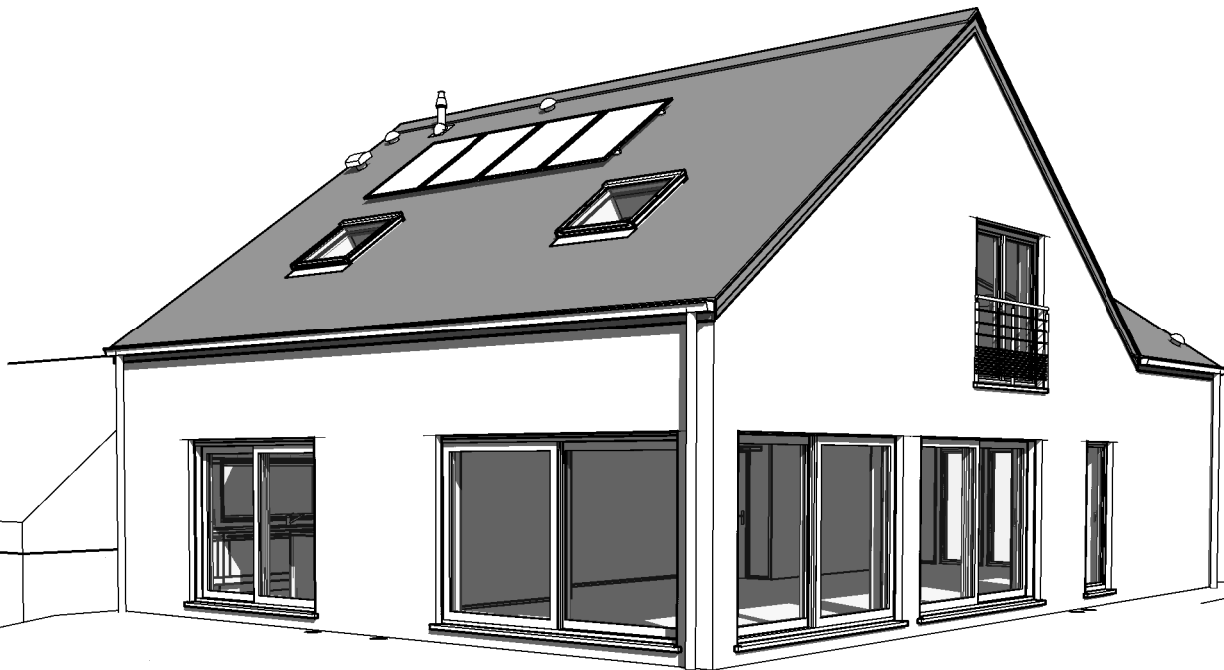

Maçonnerie	Brique TC Brique rouge	Couverture	ardoises artificielles
		Rives	Ardoises artificielles
Soubassement	Idem Parement	Chéneaux et T.D.	Rond en zinc
Linteau	Brique à plat	Châssis	PVC 1FC ton gris carbon
Seuils	En petit granit	Porte garage	4 panneaux non rainurés, ton idem chassis
Cheminée	ardoises artificielles		

Projet	CONSTRUCTION D'UNE MAISON UNIFAMILIALE
--------	--

Province	Braban wallon		
Commune	Wavre 1300	Division	4
Adresse	clos du vicinal		
Lotissement	F0610/25112/LAP3/2007.15/FM/sw	délivré le	21/12/2015
Cadastre	sect° A n°0553WP0000	Lot n°	18

Van Weynbergh - Roks Rue Dreve des Marronniers 16 Waterloo 1410 Tél :0494/91.74.57	signature
--	-----------


Société Internationale d'Architecture
 PIXEL PARK - Chaussée de Marche 598
 B - 5101 NAMUR
 Tél. : 081/58.24.13 e-mail : info@sia-arch.eu
 représentée par MENTEN J-P

Thomas & Piron HOME s.a. La Besace n°14 6852 OUR-PALISEUL Tél. : 061/53.11.11	signature
--	------------------


☒	Vues en plan	Ech.1/75	dossier n° <i>42325/LEMA/VACH</i>
☒	Coupes	Ech.1/50	code fichier VANWEROK
☒	Façades	Ech.1/75	suivi AP <i>05/12/2022</i>
☒	Implantation	Ech.1/200	Plan n° <i>AP A3-01</i>
☐	Profils terrain		
☐	Perspectives		

Ind.	Nature des Modifications	Date	Dess.


Réservé à l'administration

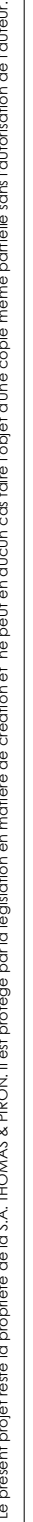

Date :	05/12/2022	Echelle :	1/200
--------	------------	-----------	-------

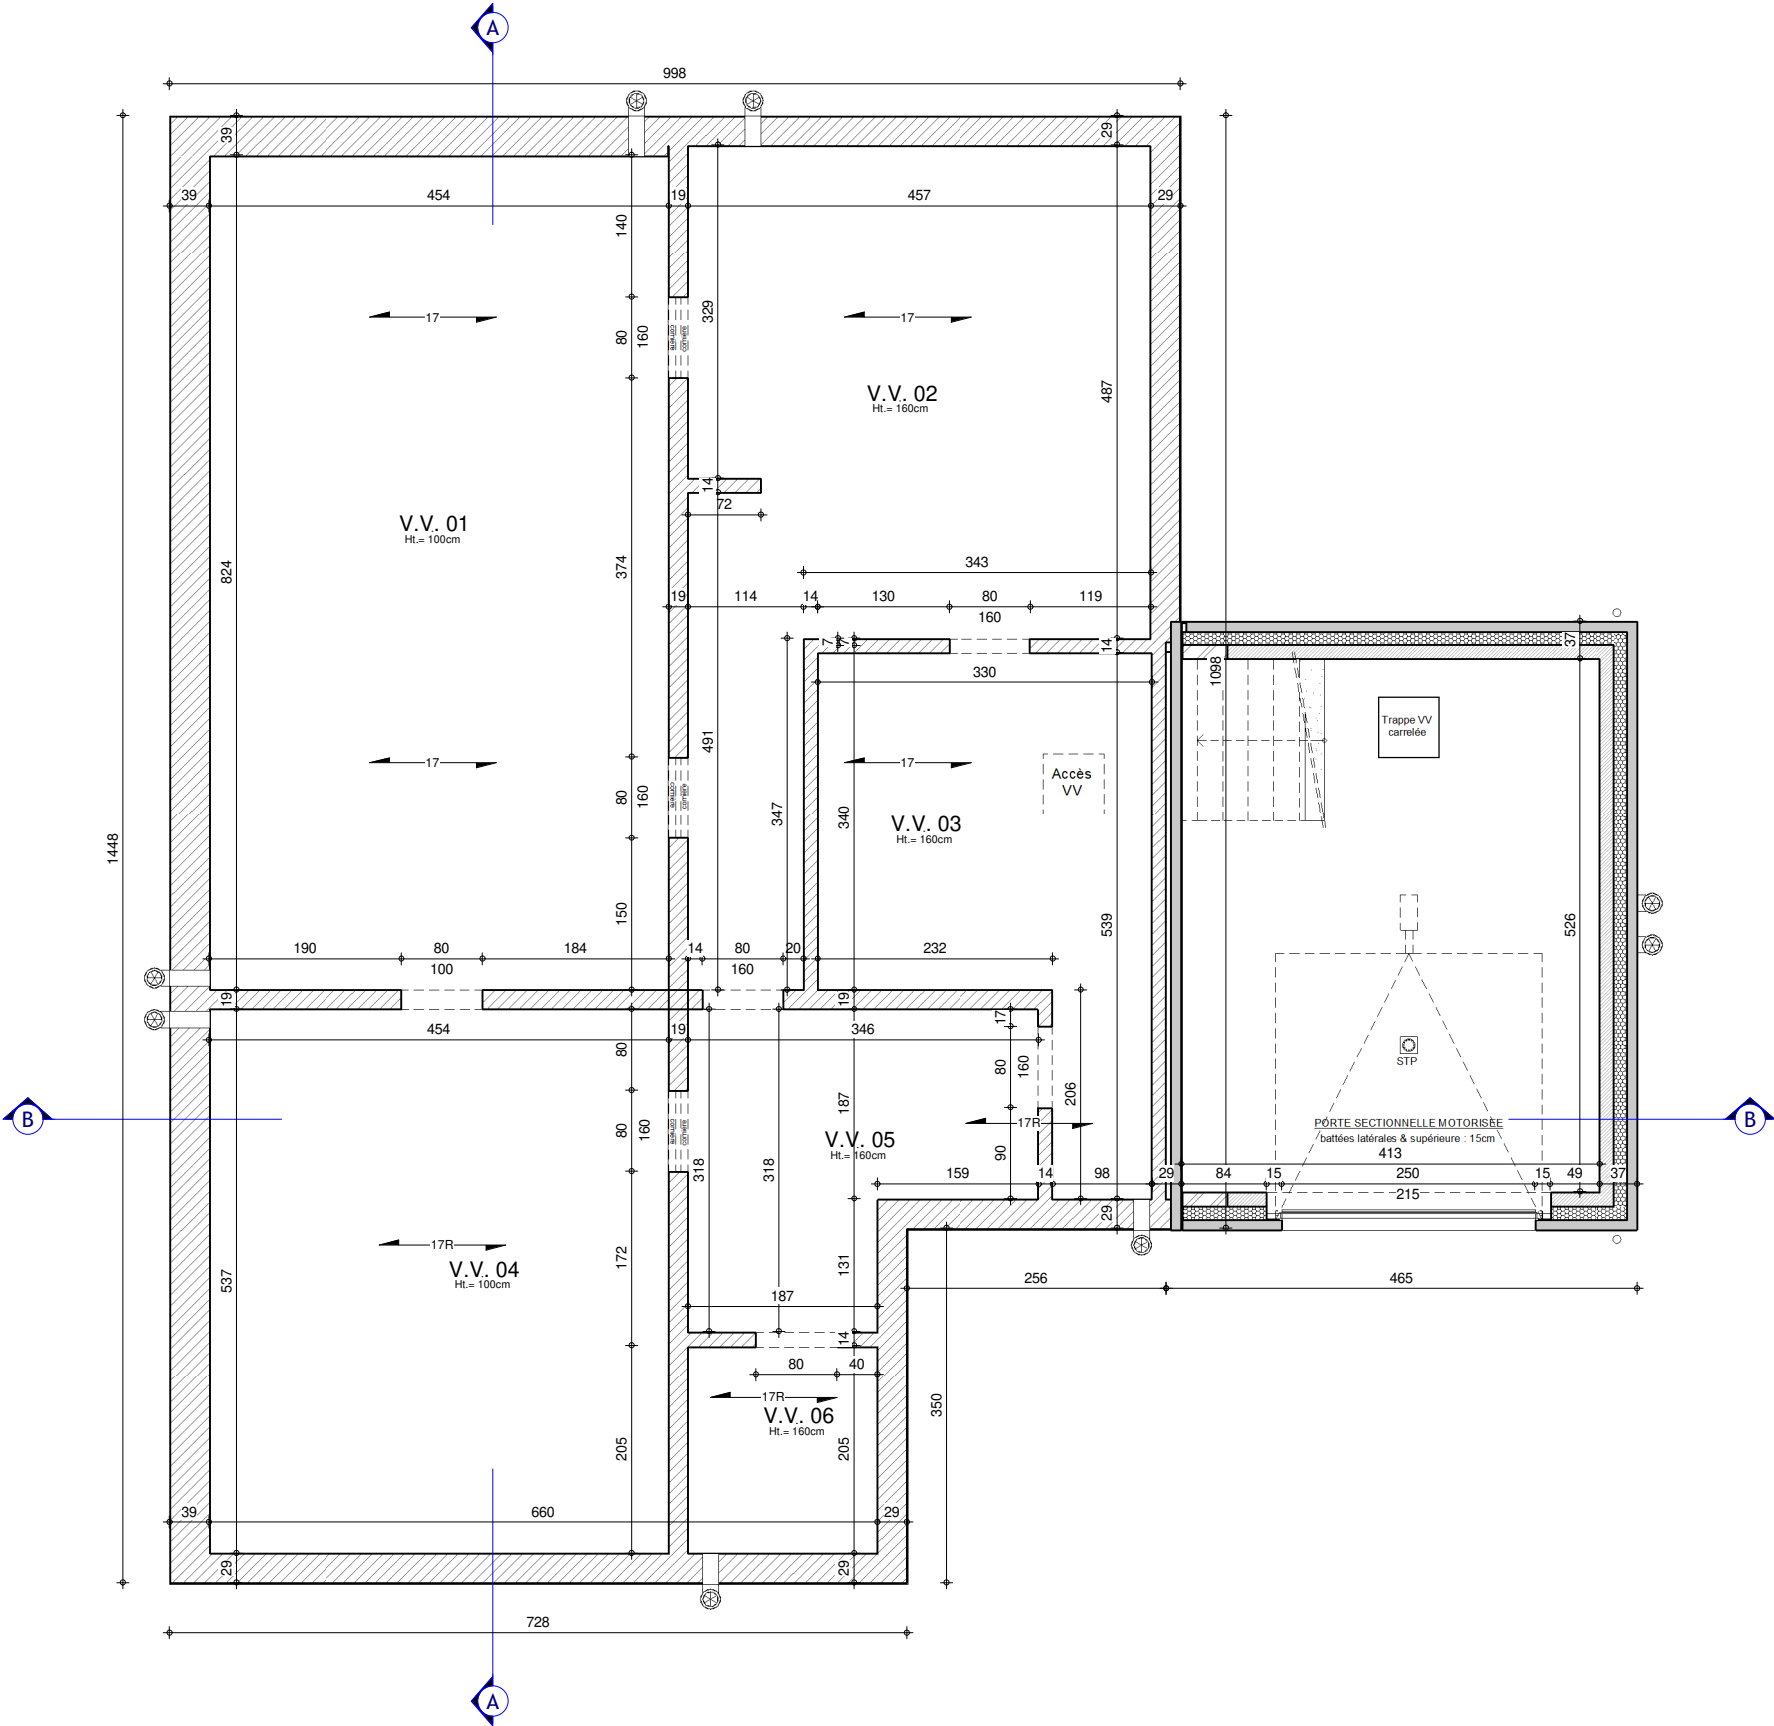


SOUS-SOL

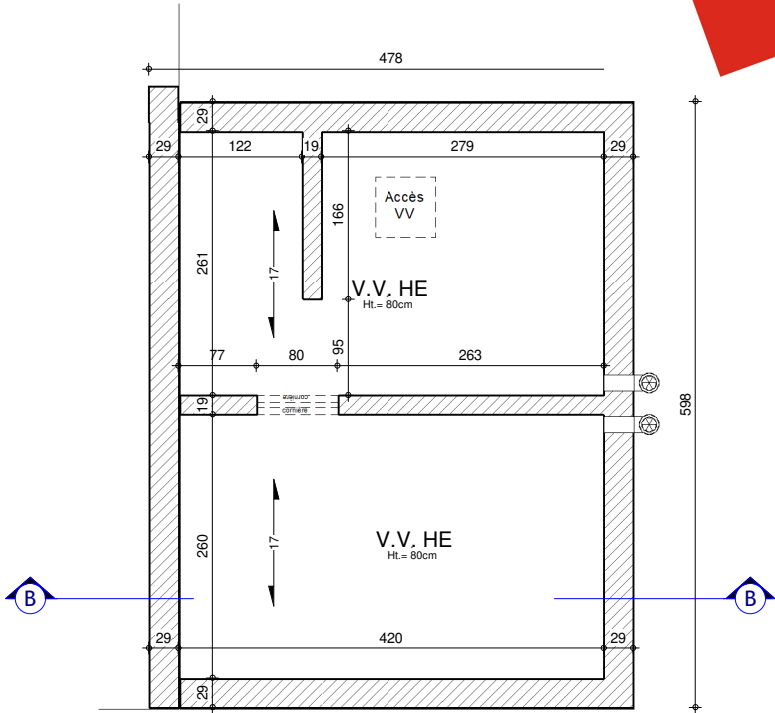

SOUS-SOL - Garage




AP-220071.01- 42325/LEMA/VACH			
Date :	05/12/2022	Echelle :	1/75

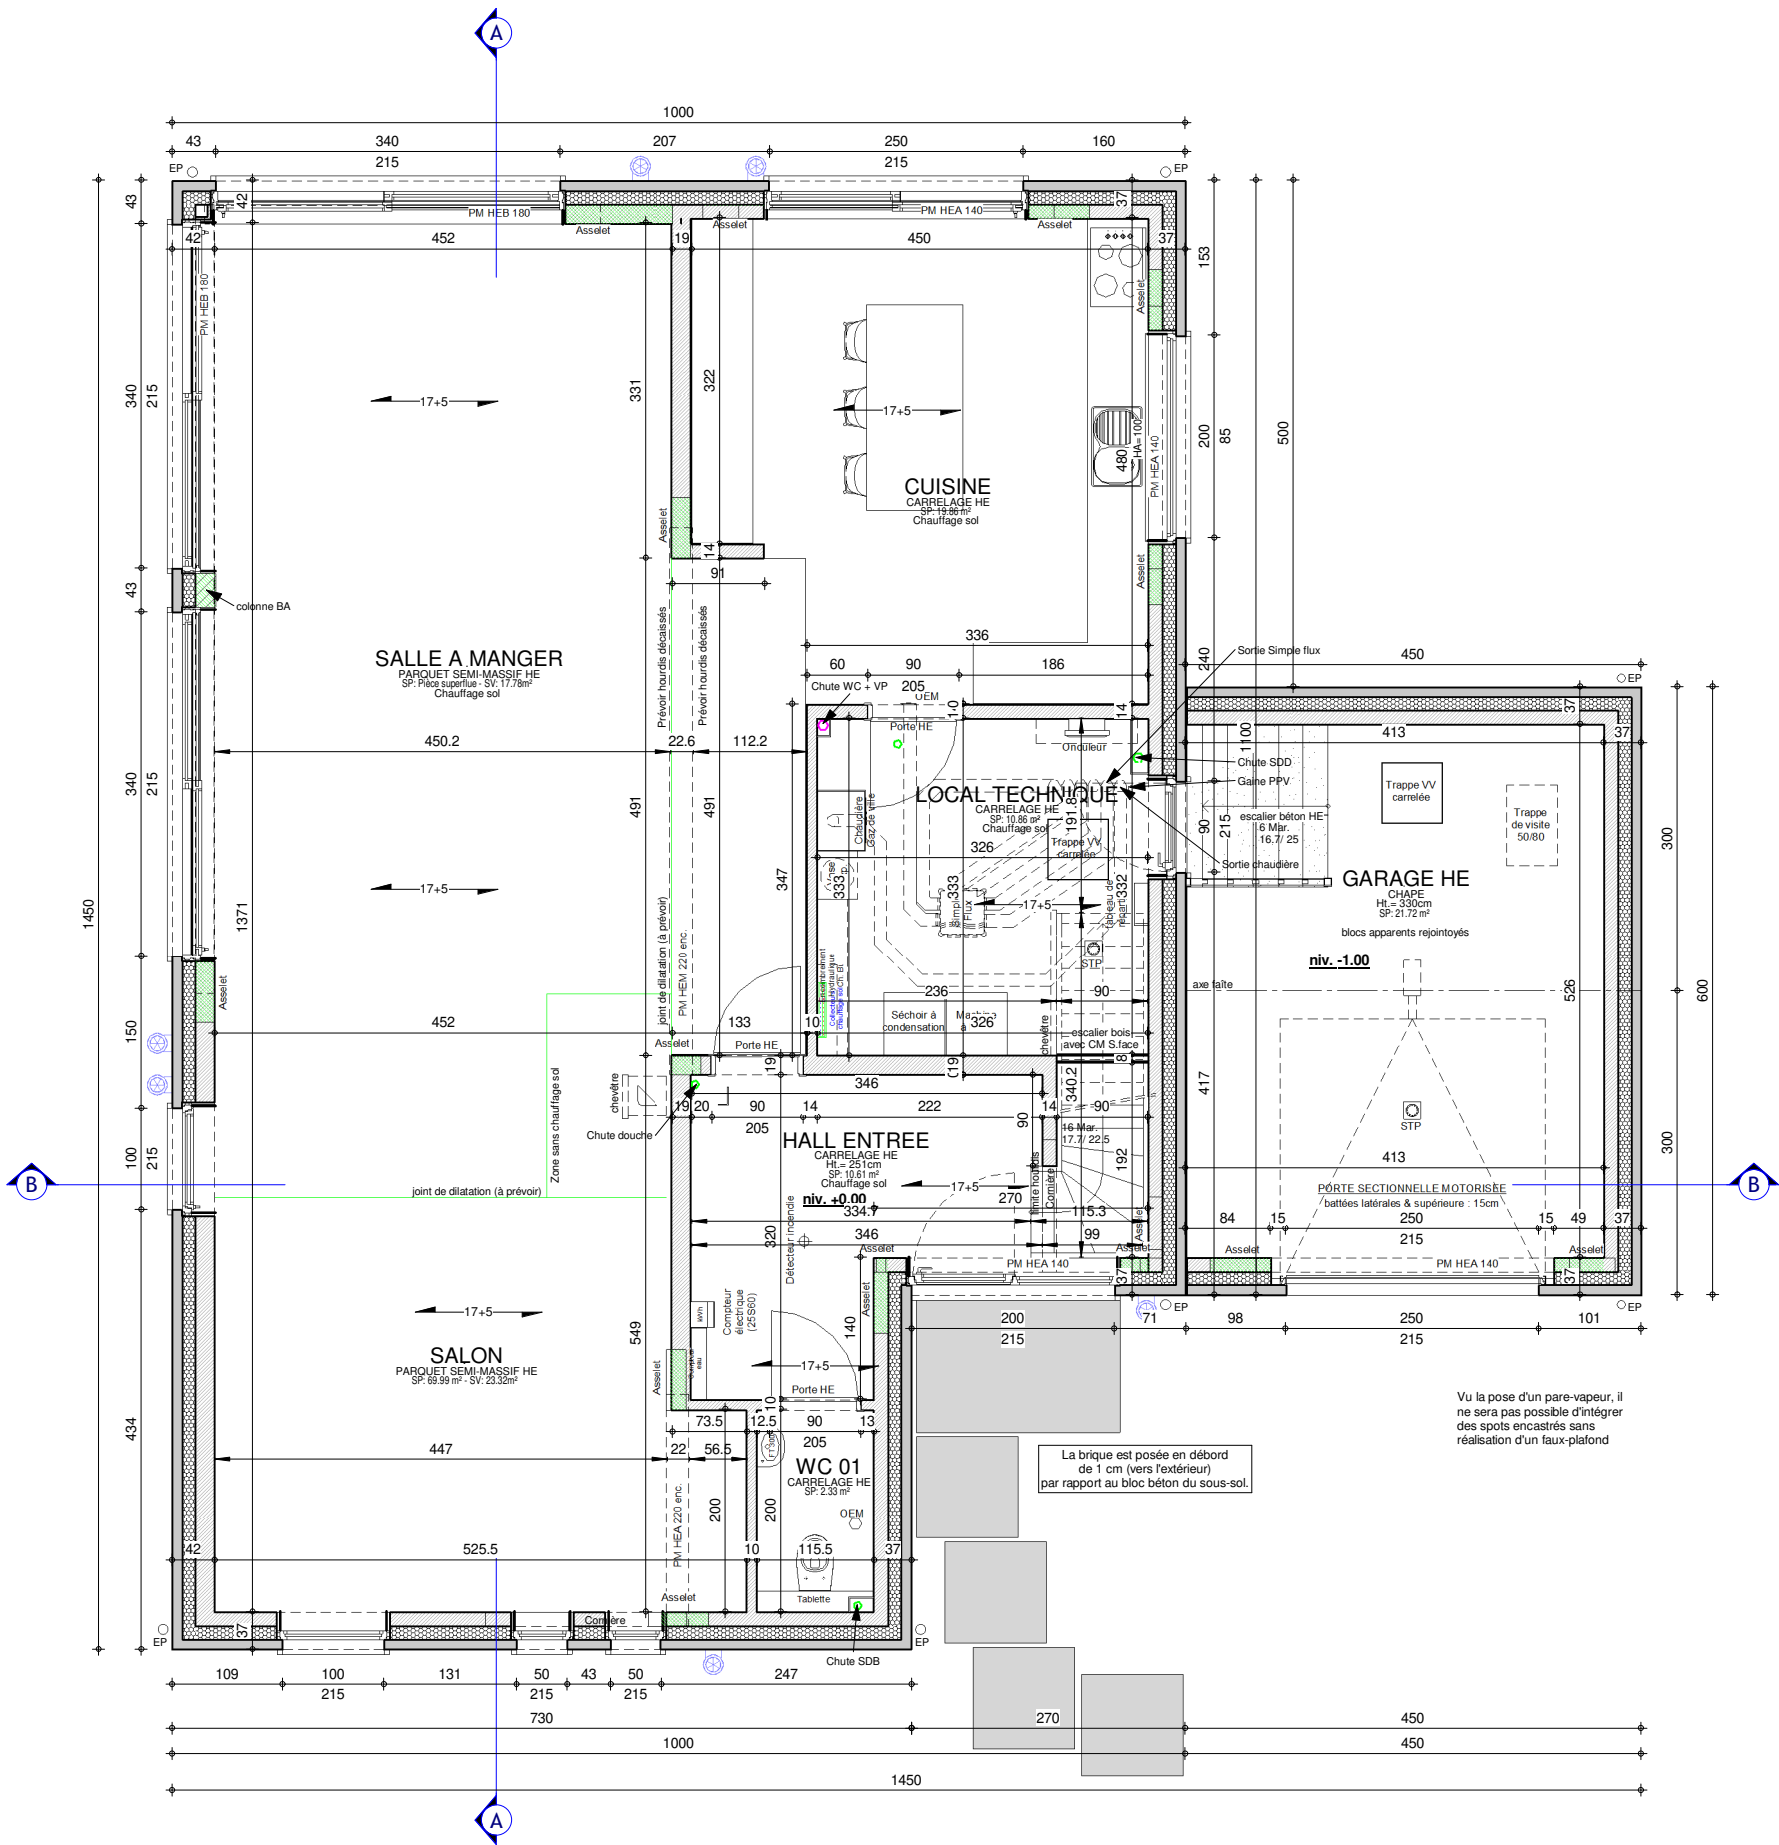


REZ-DE-CHAUSSEE



AP-220071.01- 42325/LEMA/VACH			
Date :	05/12/2022	Echelle :	1/75

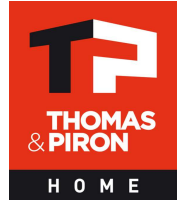


ETAGE

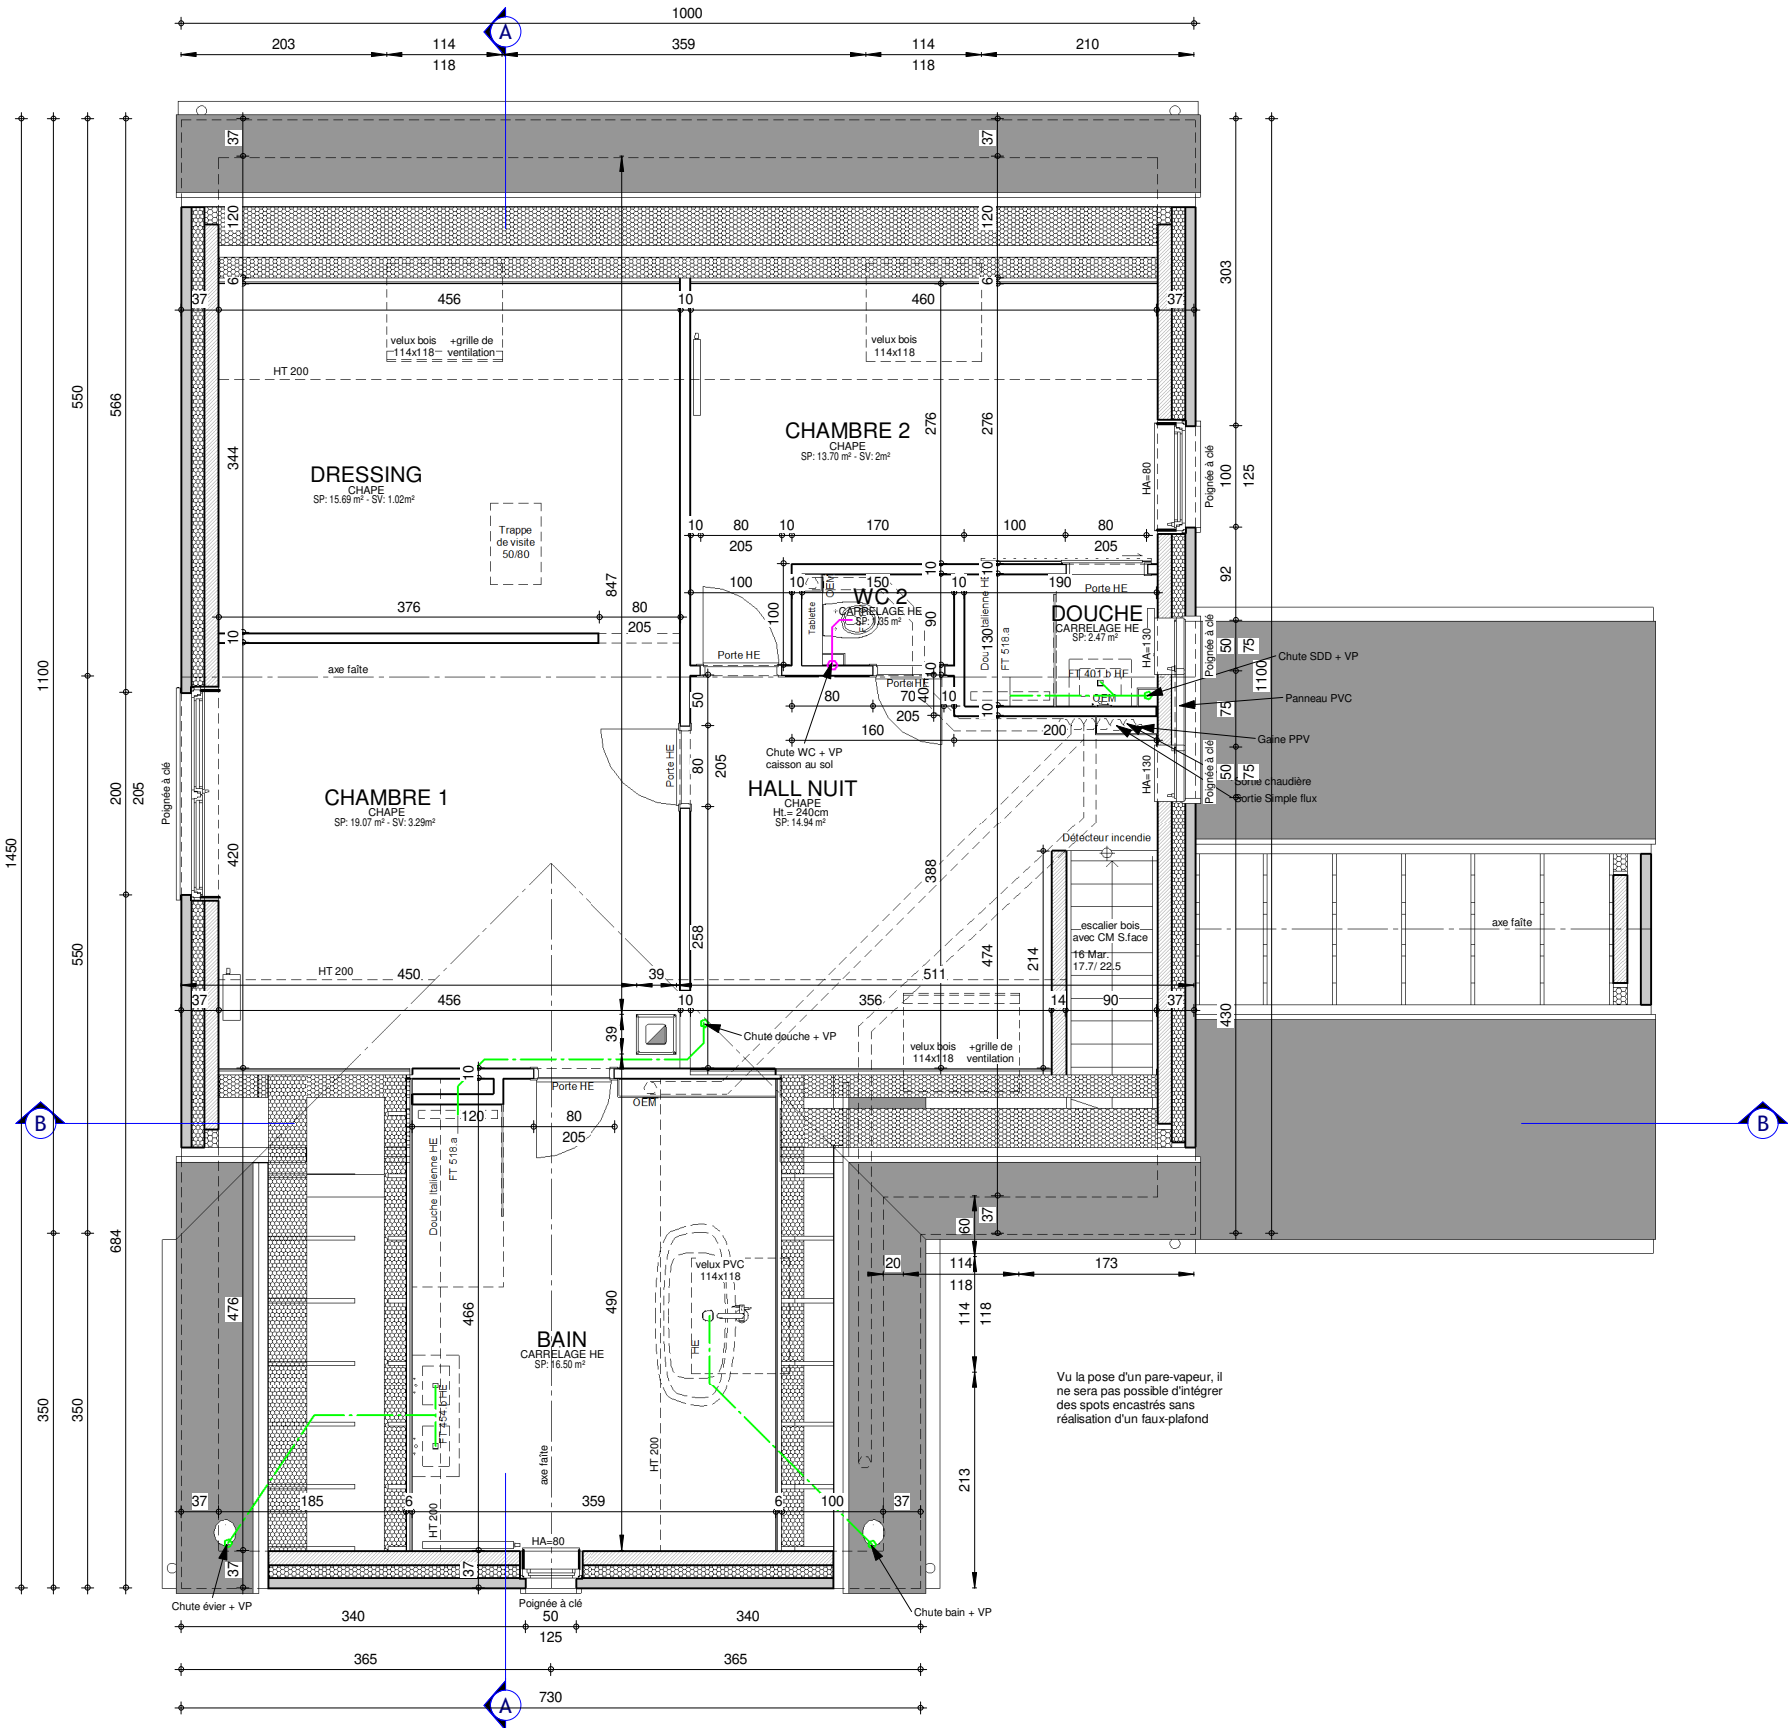

AP-220071.01- 42325/LEMA/VACH			
Date :	05/12/2022	Echelle :	1/75



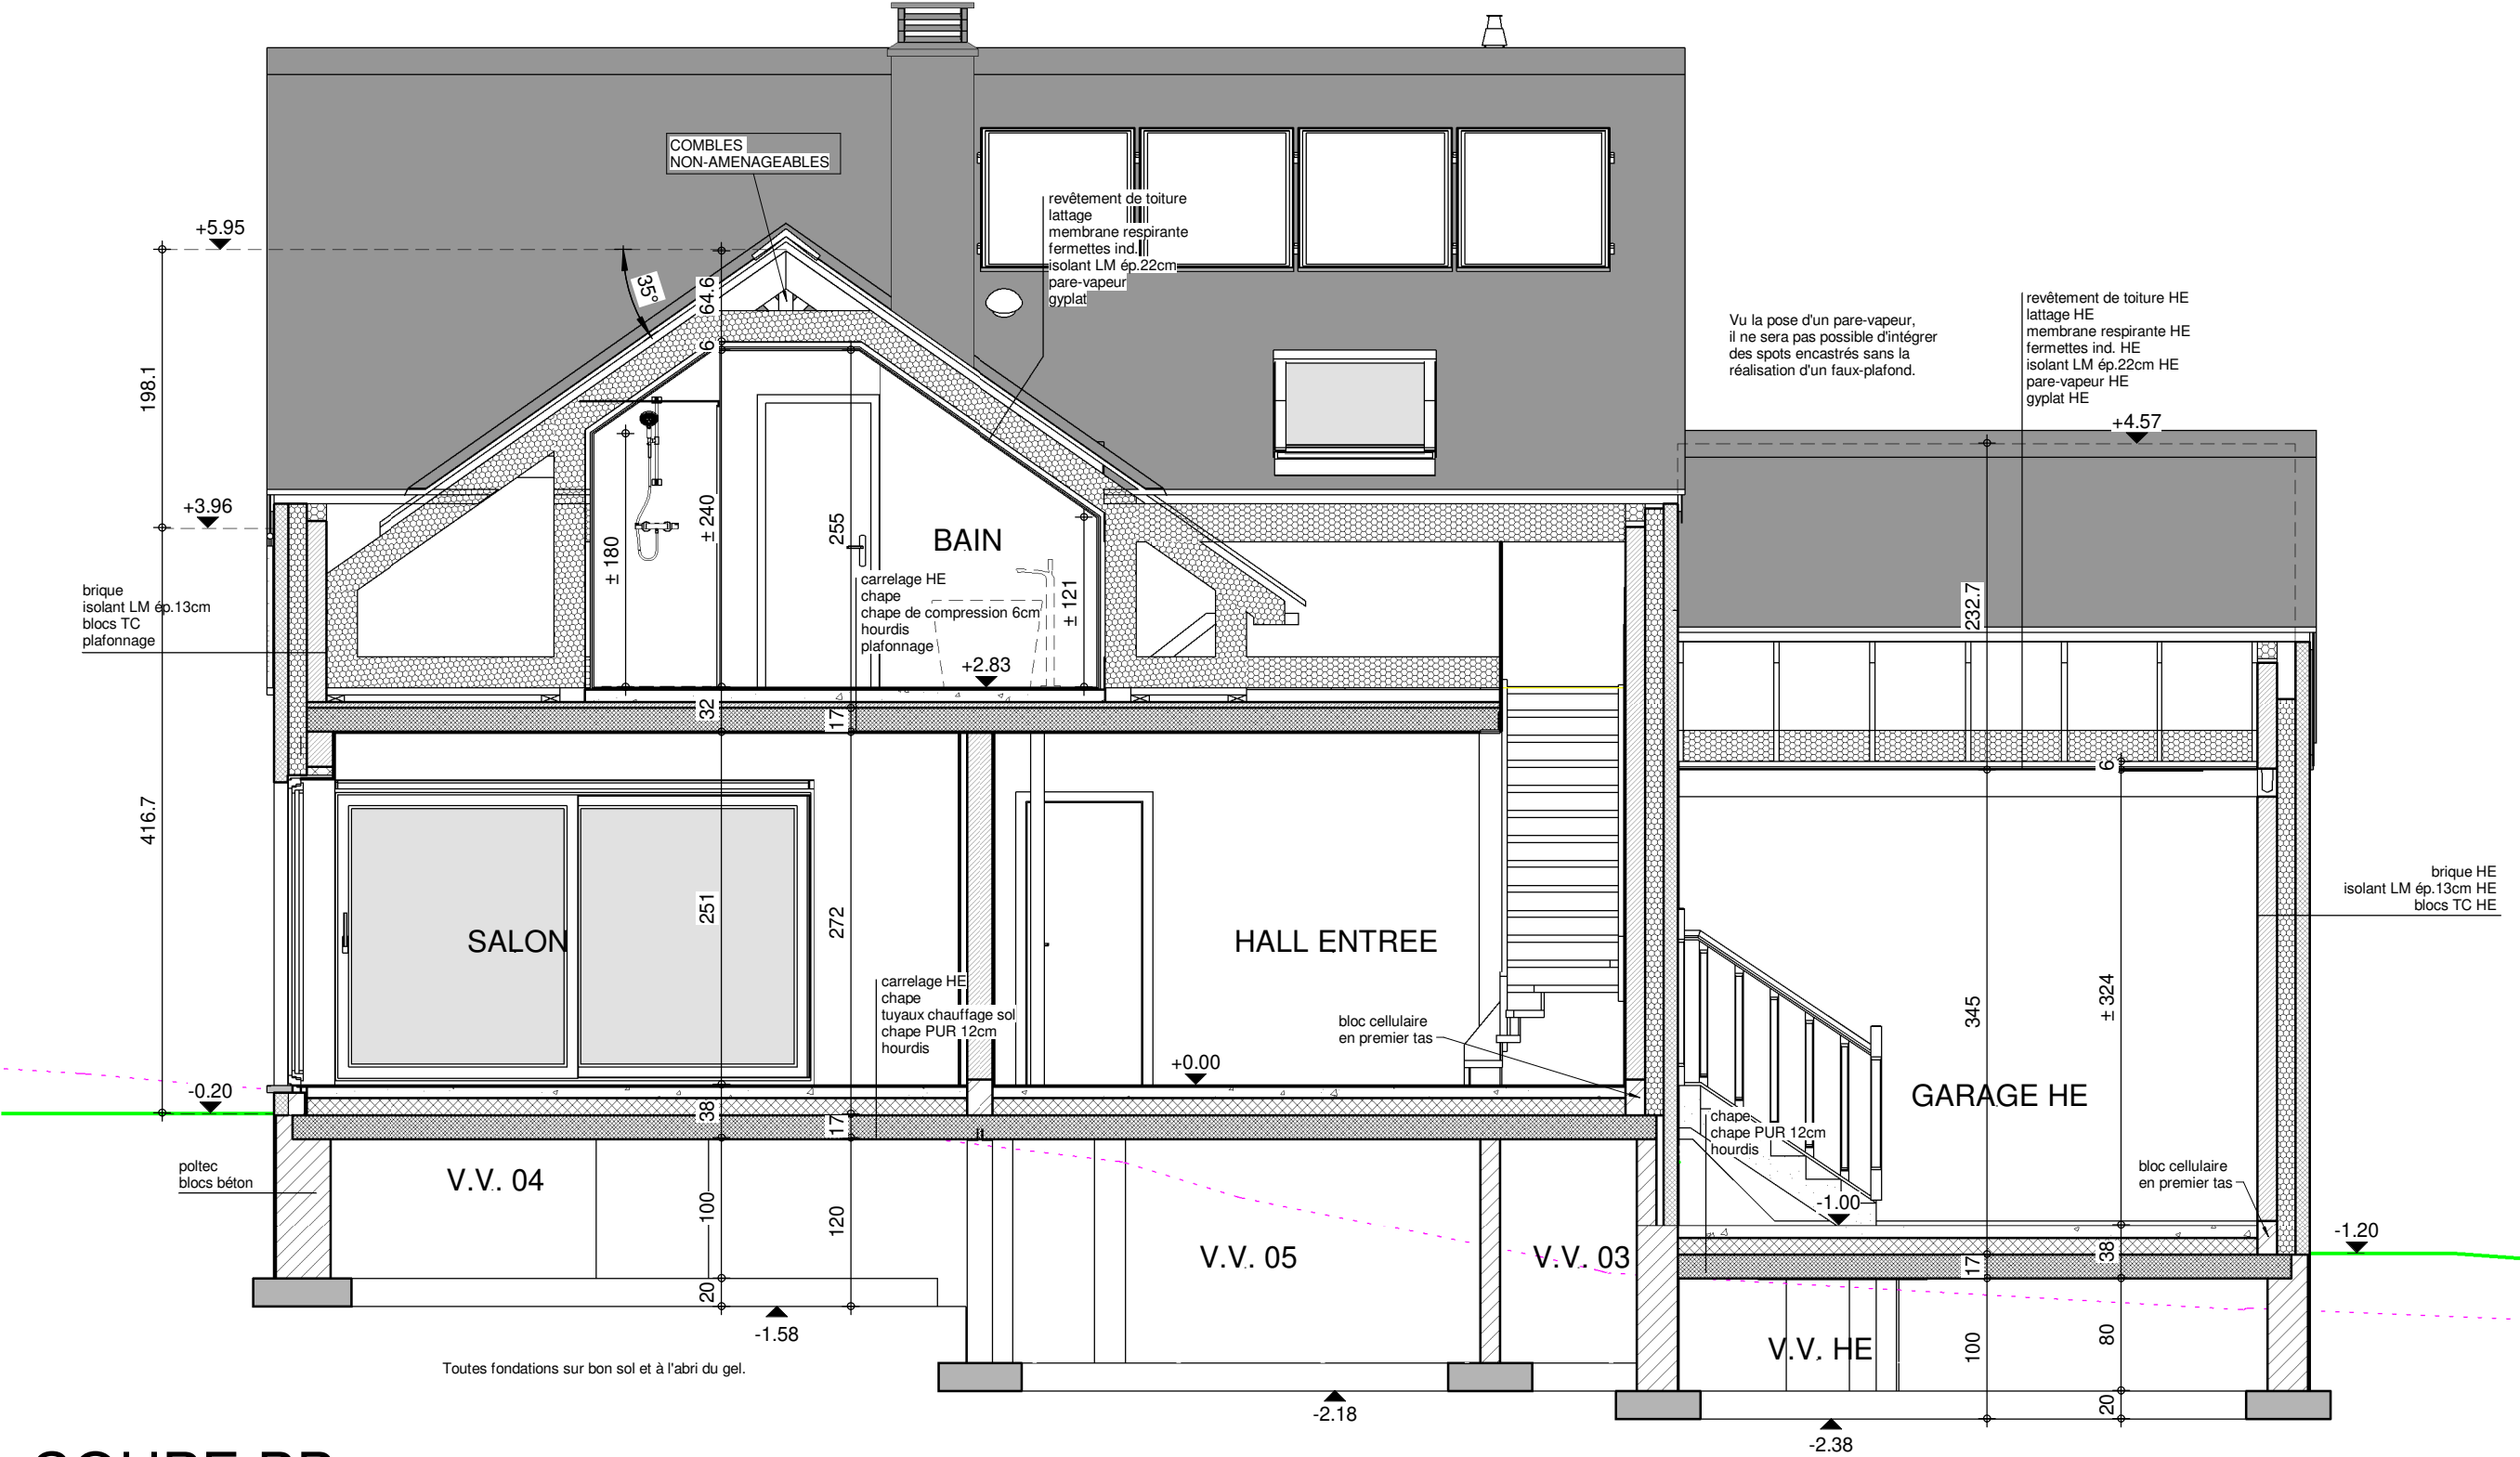


COUPE BB




AP-220071.01- 42325/LEMA/VACH			
Date :	05/12/2022	Echelle :	1/50

Le présent projet reste la propriété de la S.A. THOMAS & PIRON. Il est protégé par la législation en matière de création et ne peut en aucun cas faire l'objet d'une copie même partielle sans l'autorisation de l'auteur.

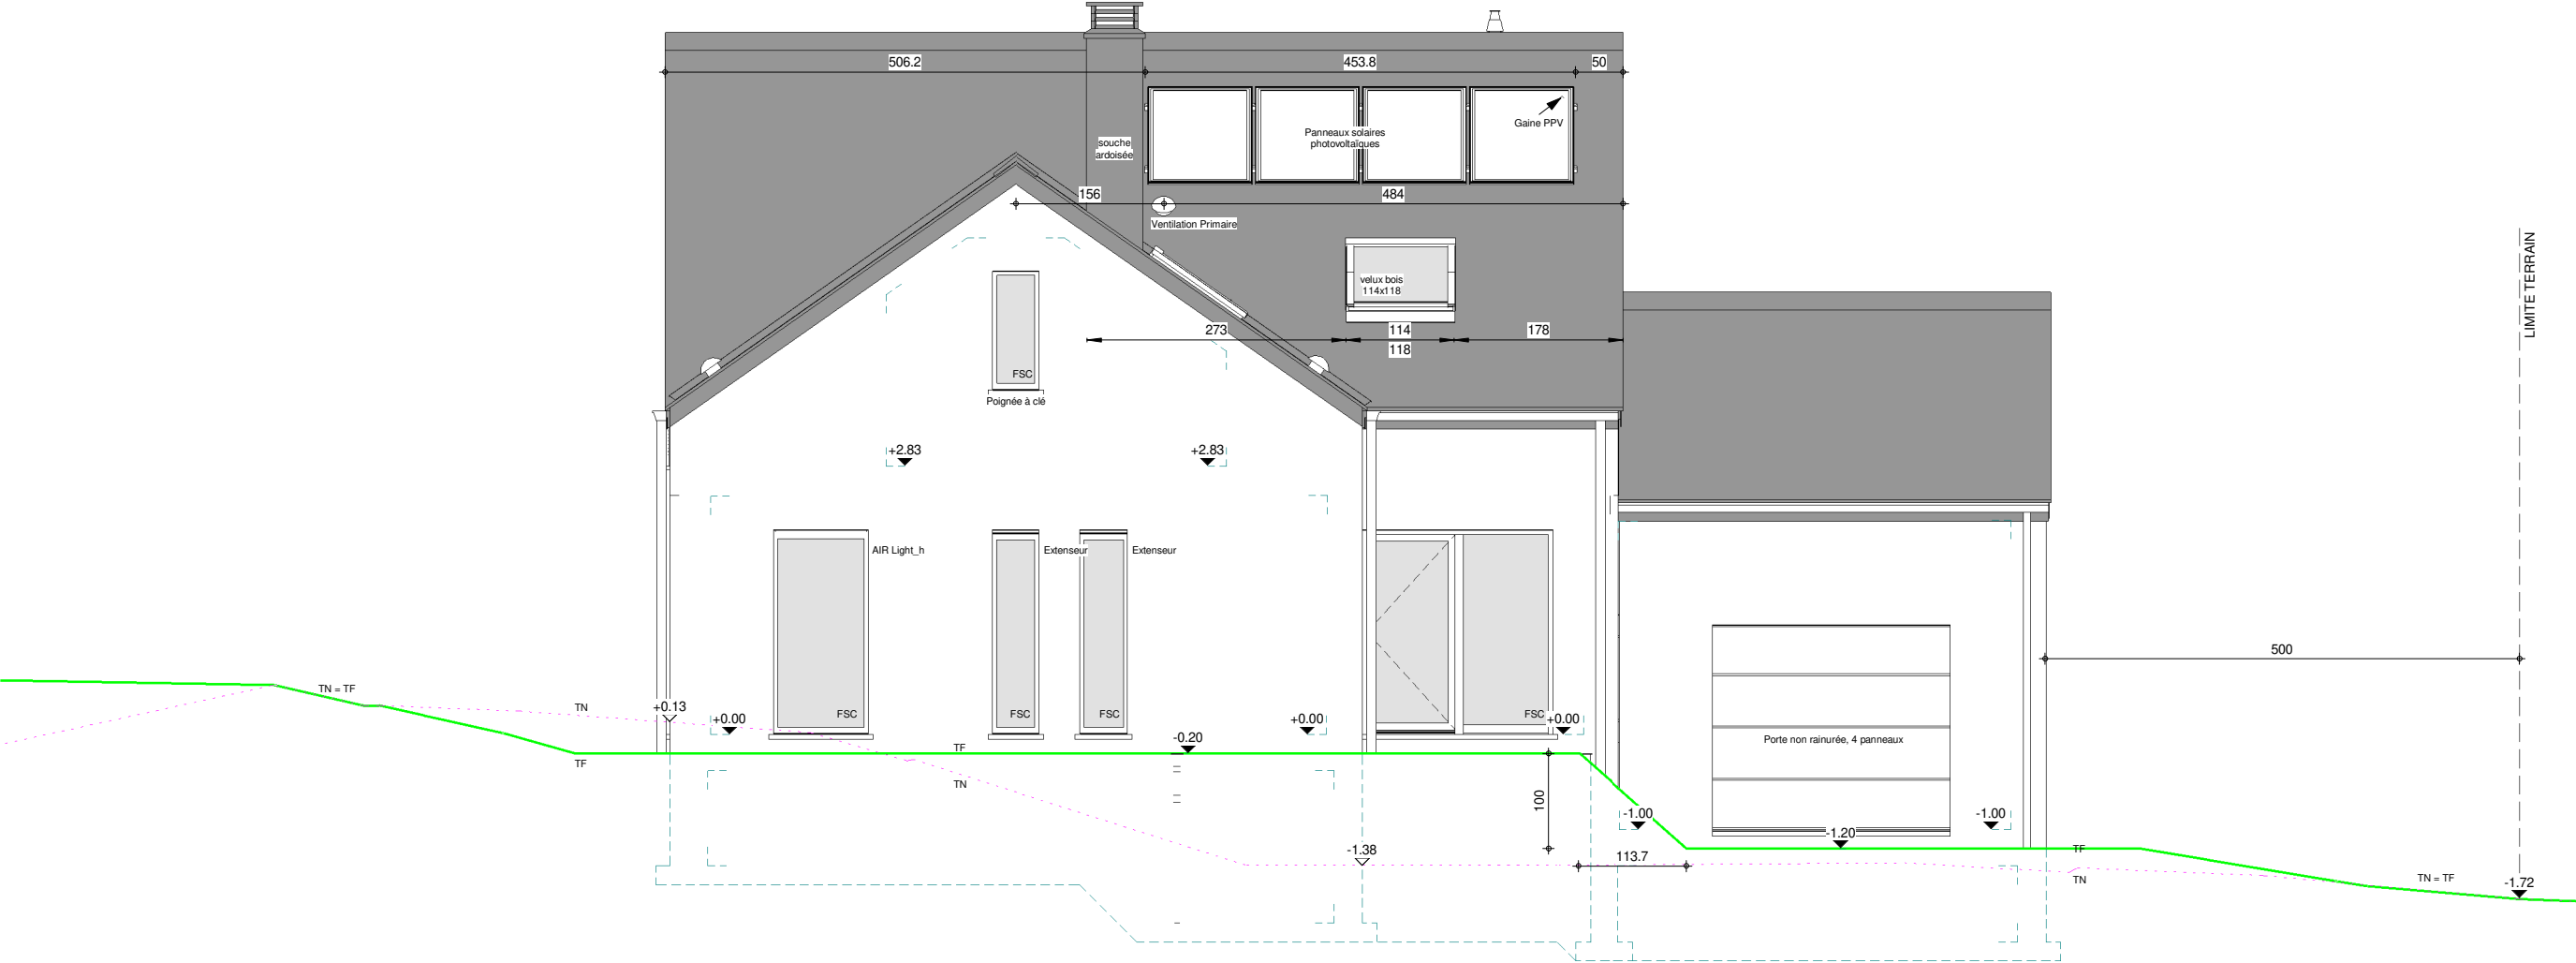

FACADE AVANT




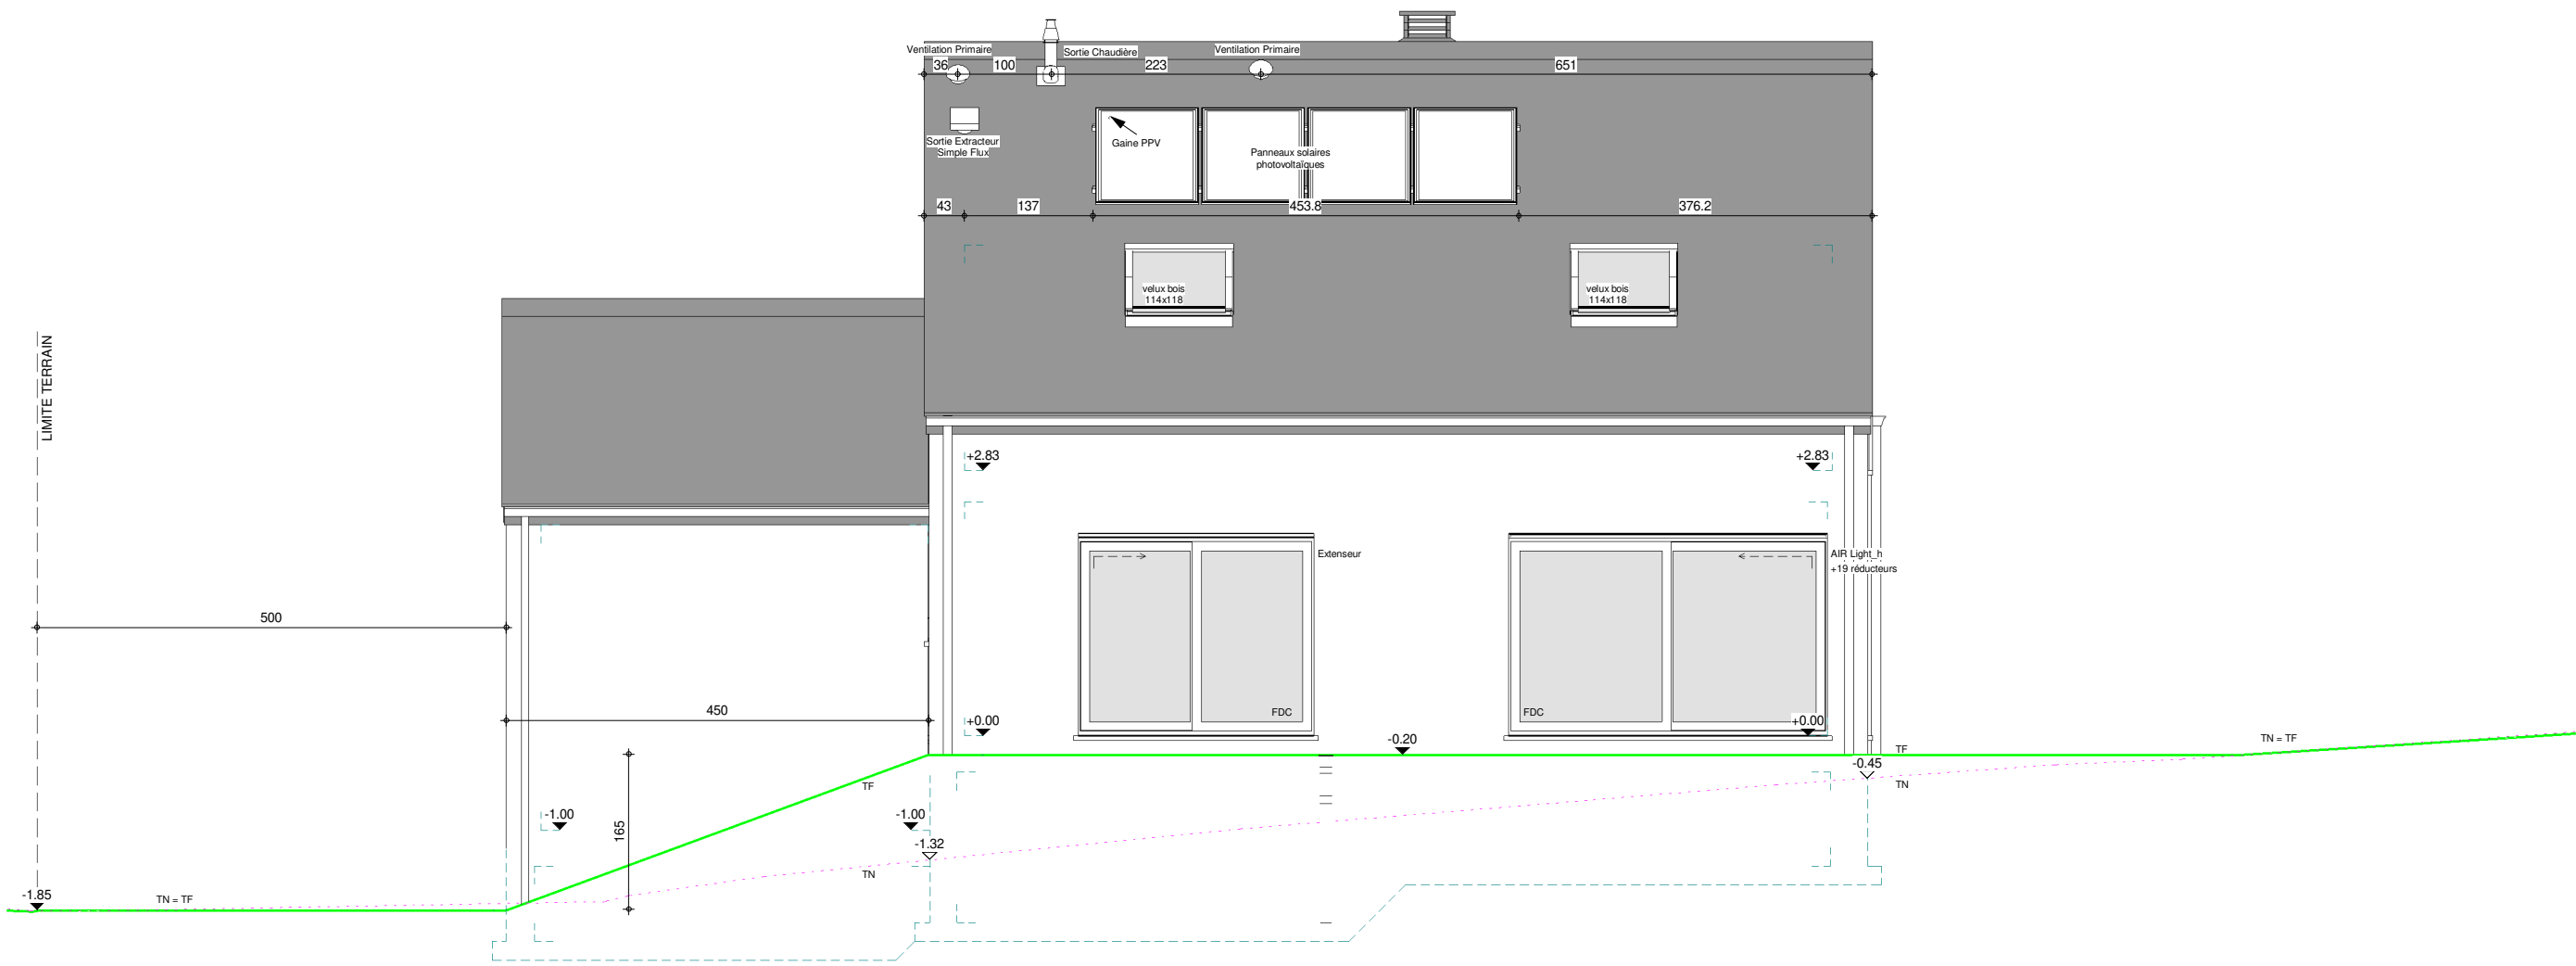


FACADE ARRIERE



AP-220071.01- 42325/LEMA/VACH			
Date :	05/12/2022	Echelle :	1/75

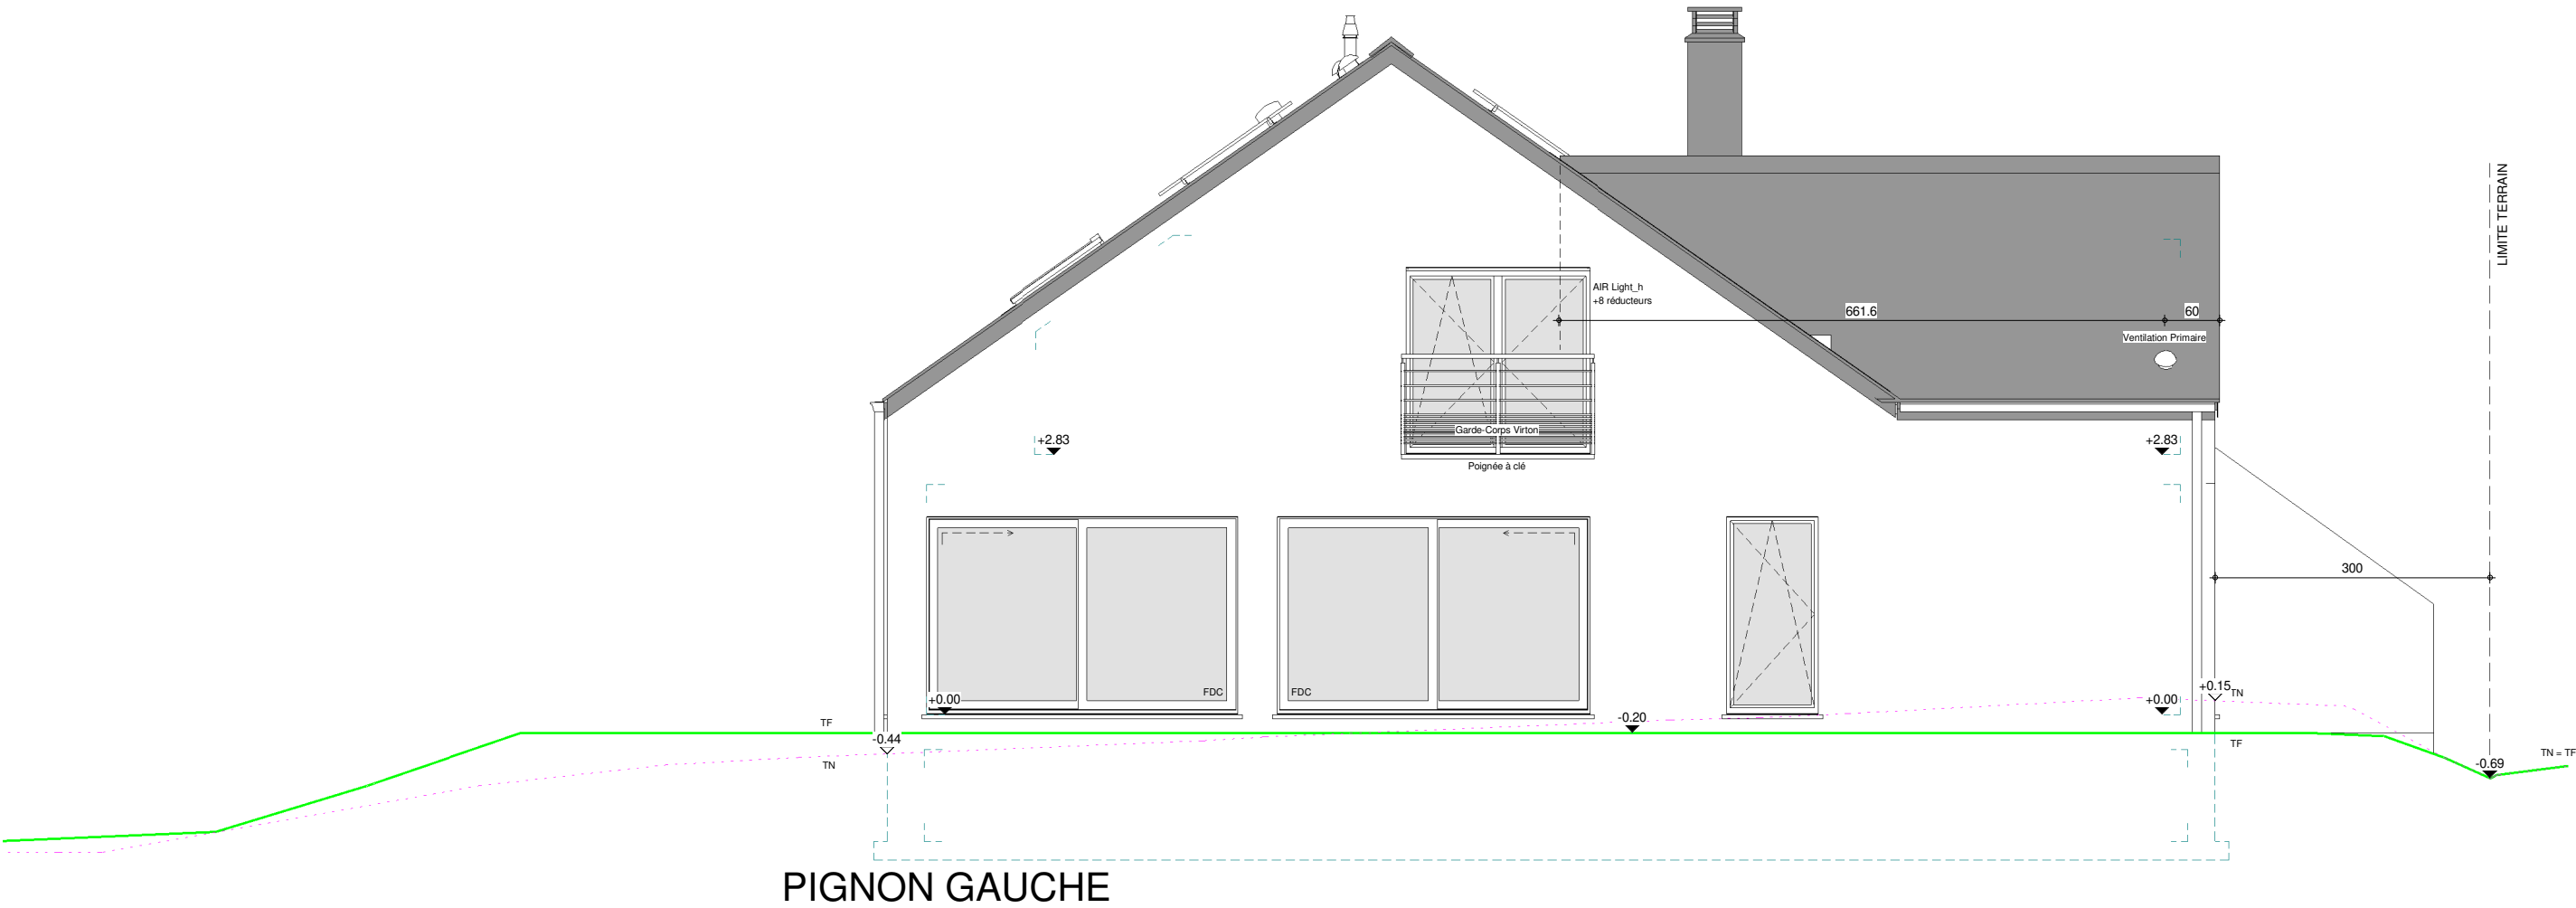

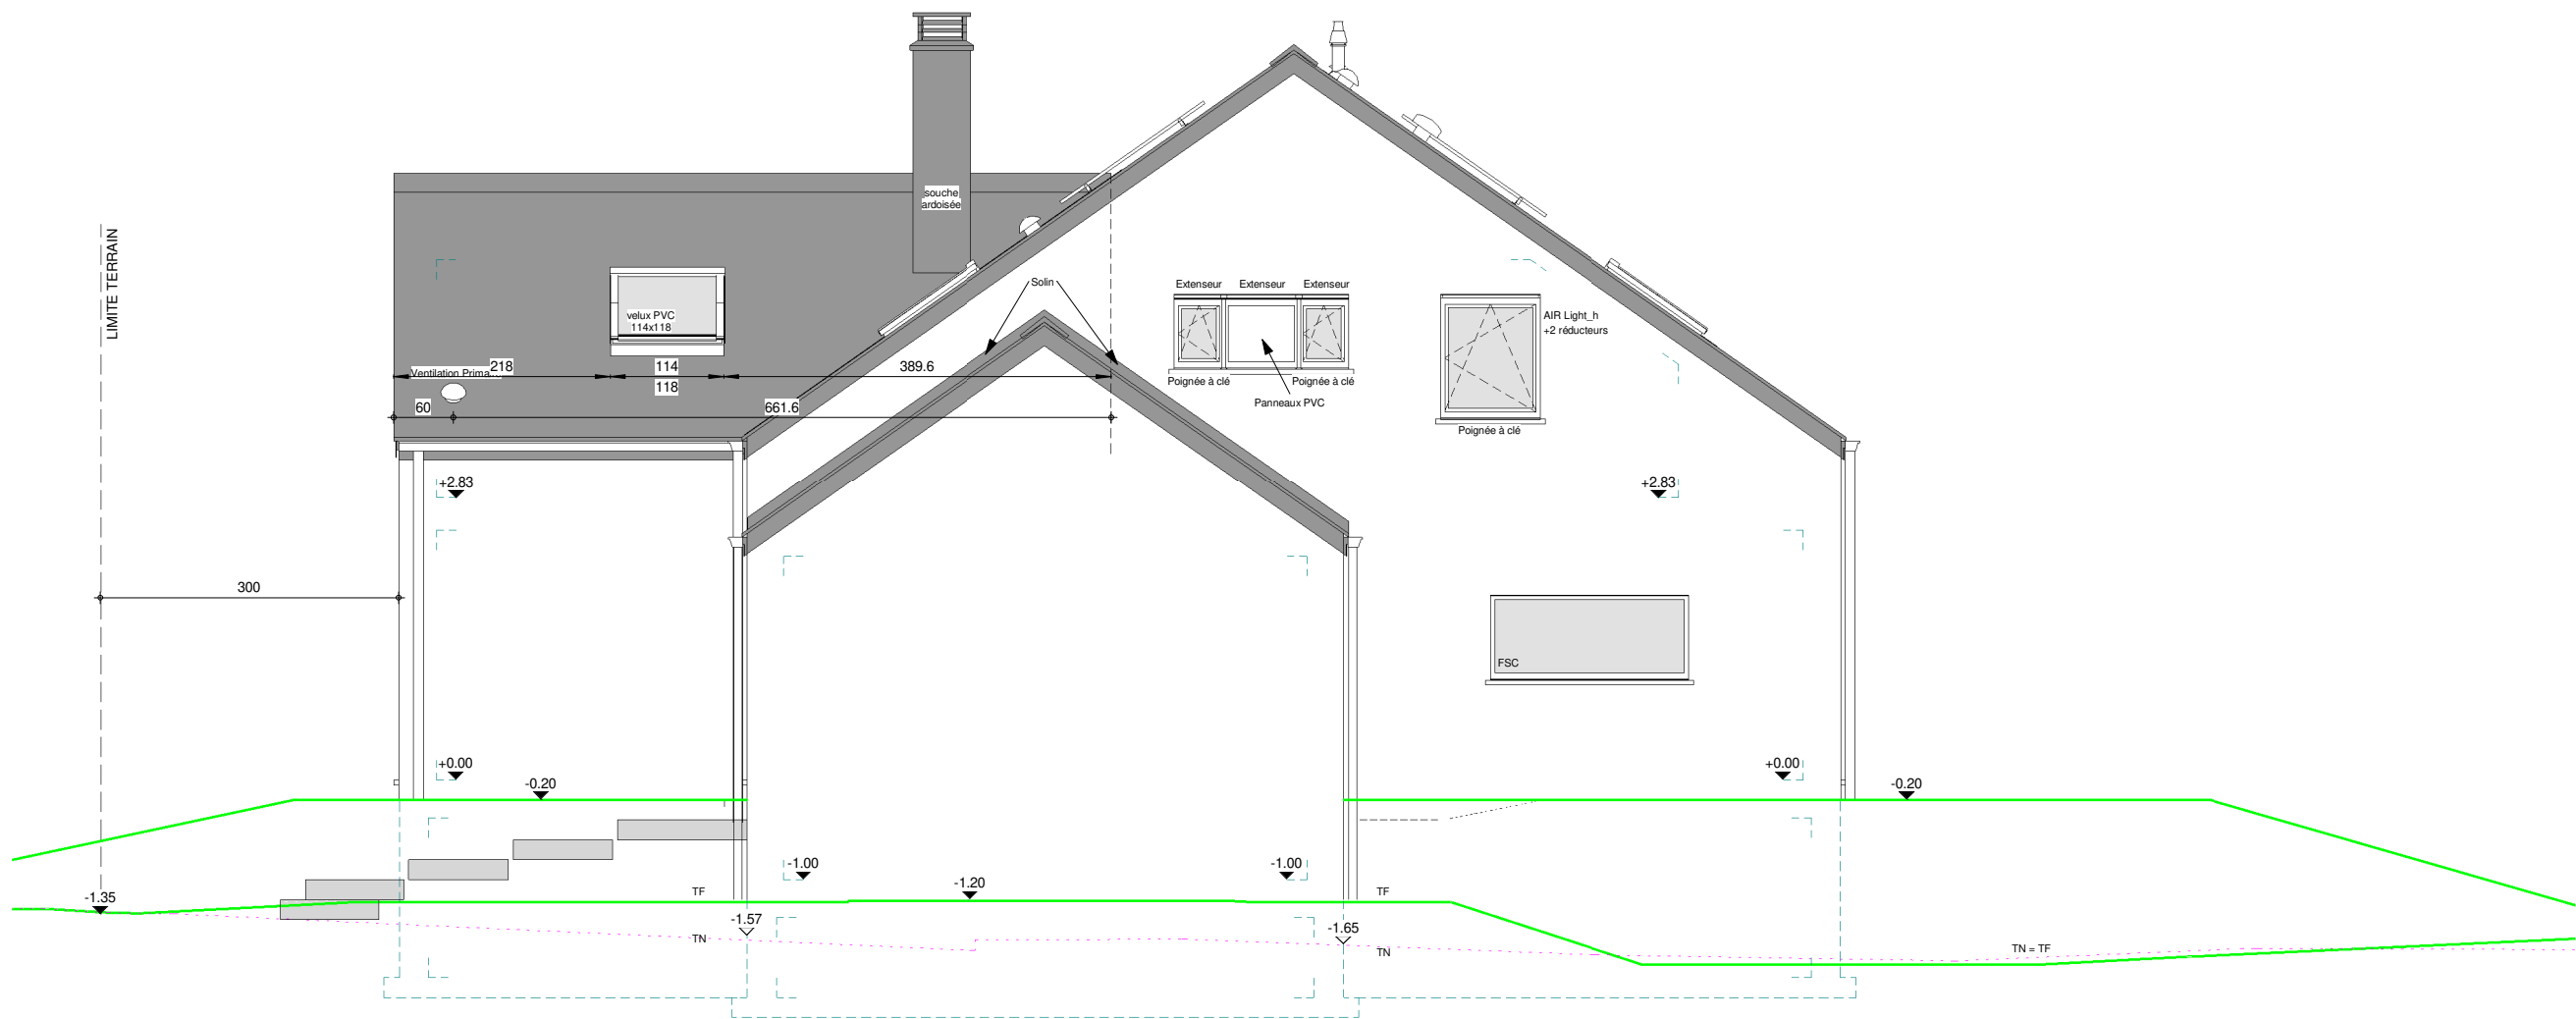

PIGNON DROIT



AP-220071.01- 42325/LEMA/VACH			
Date :	05/12/2022	Echelle :	1/75