




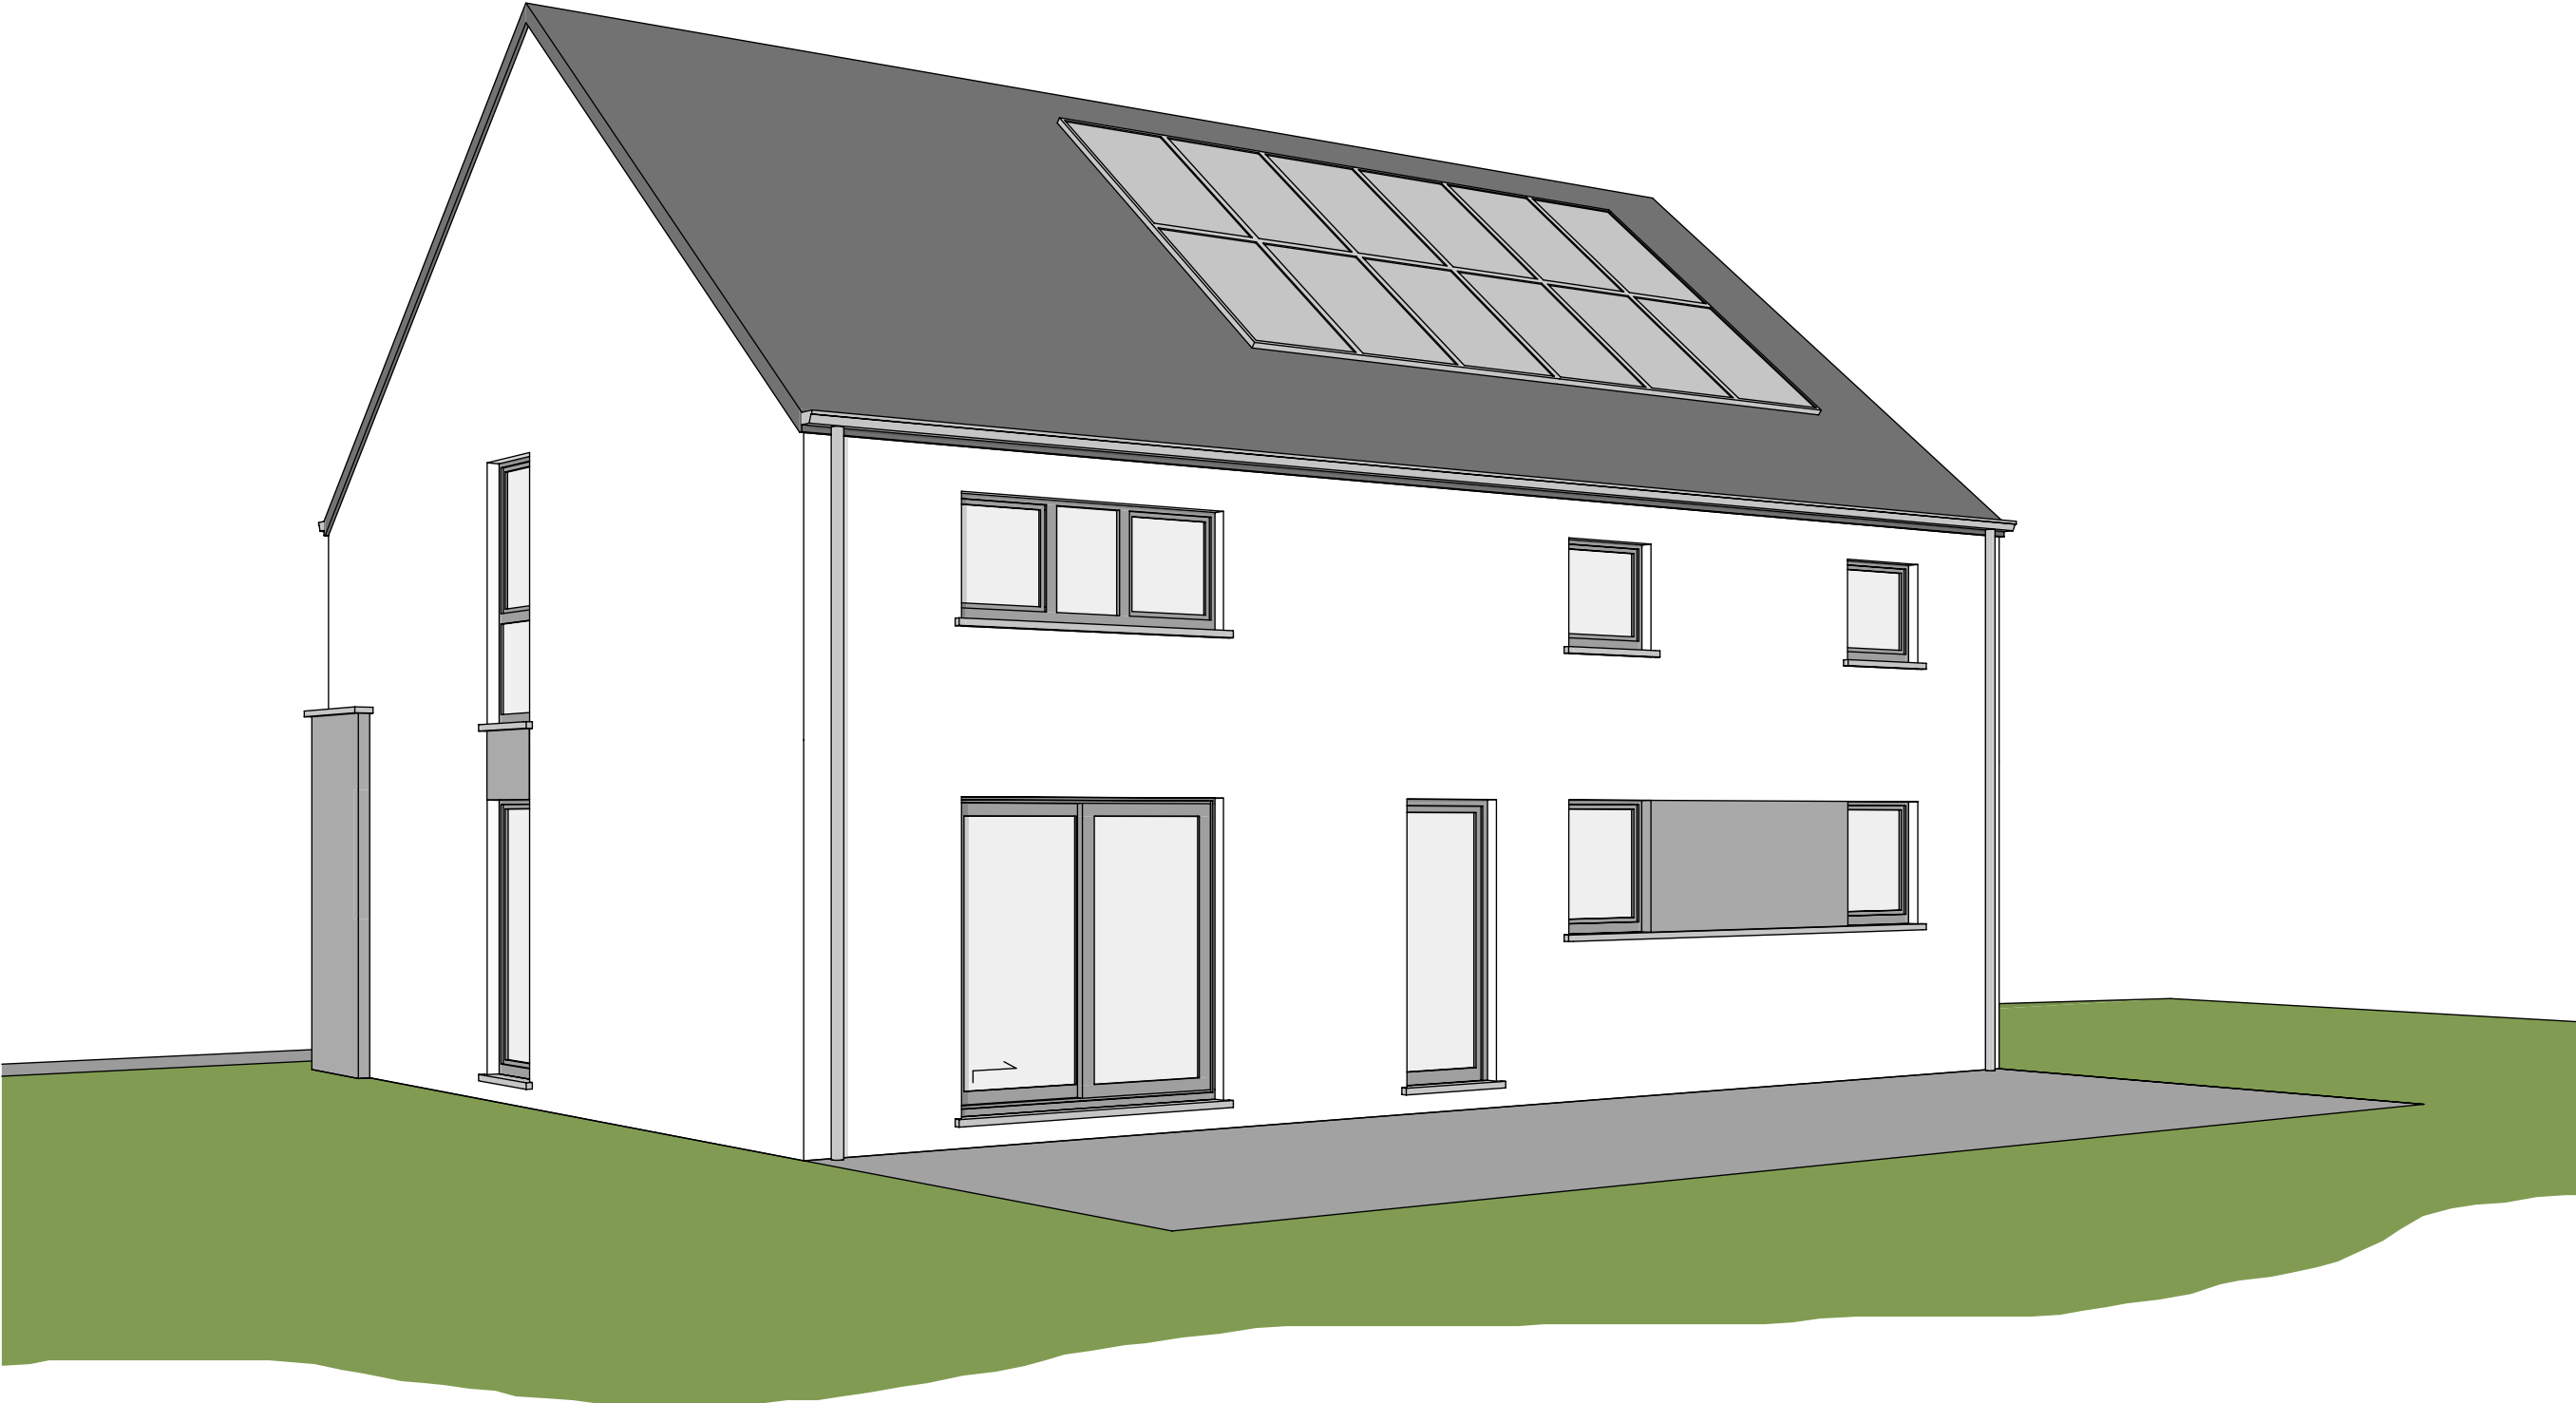

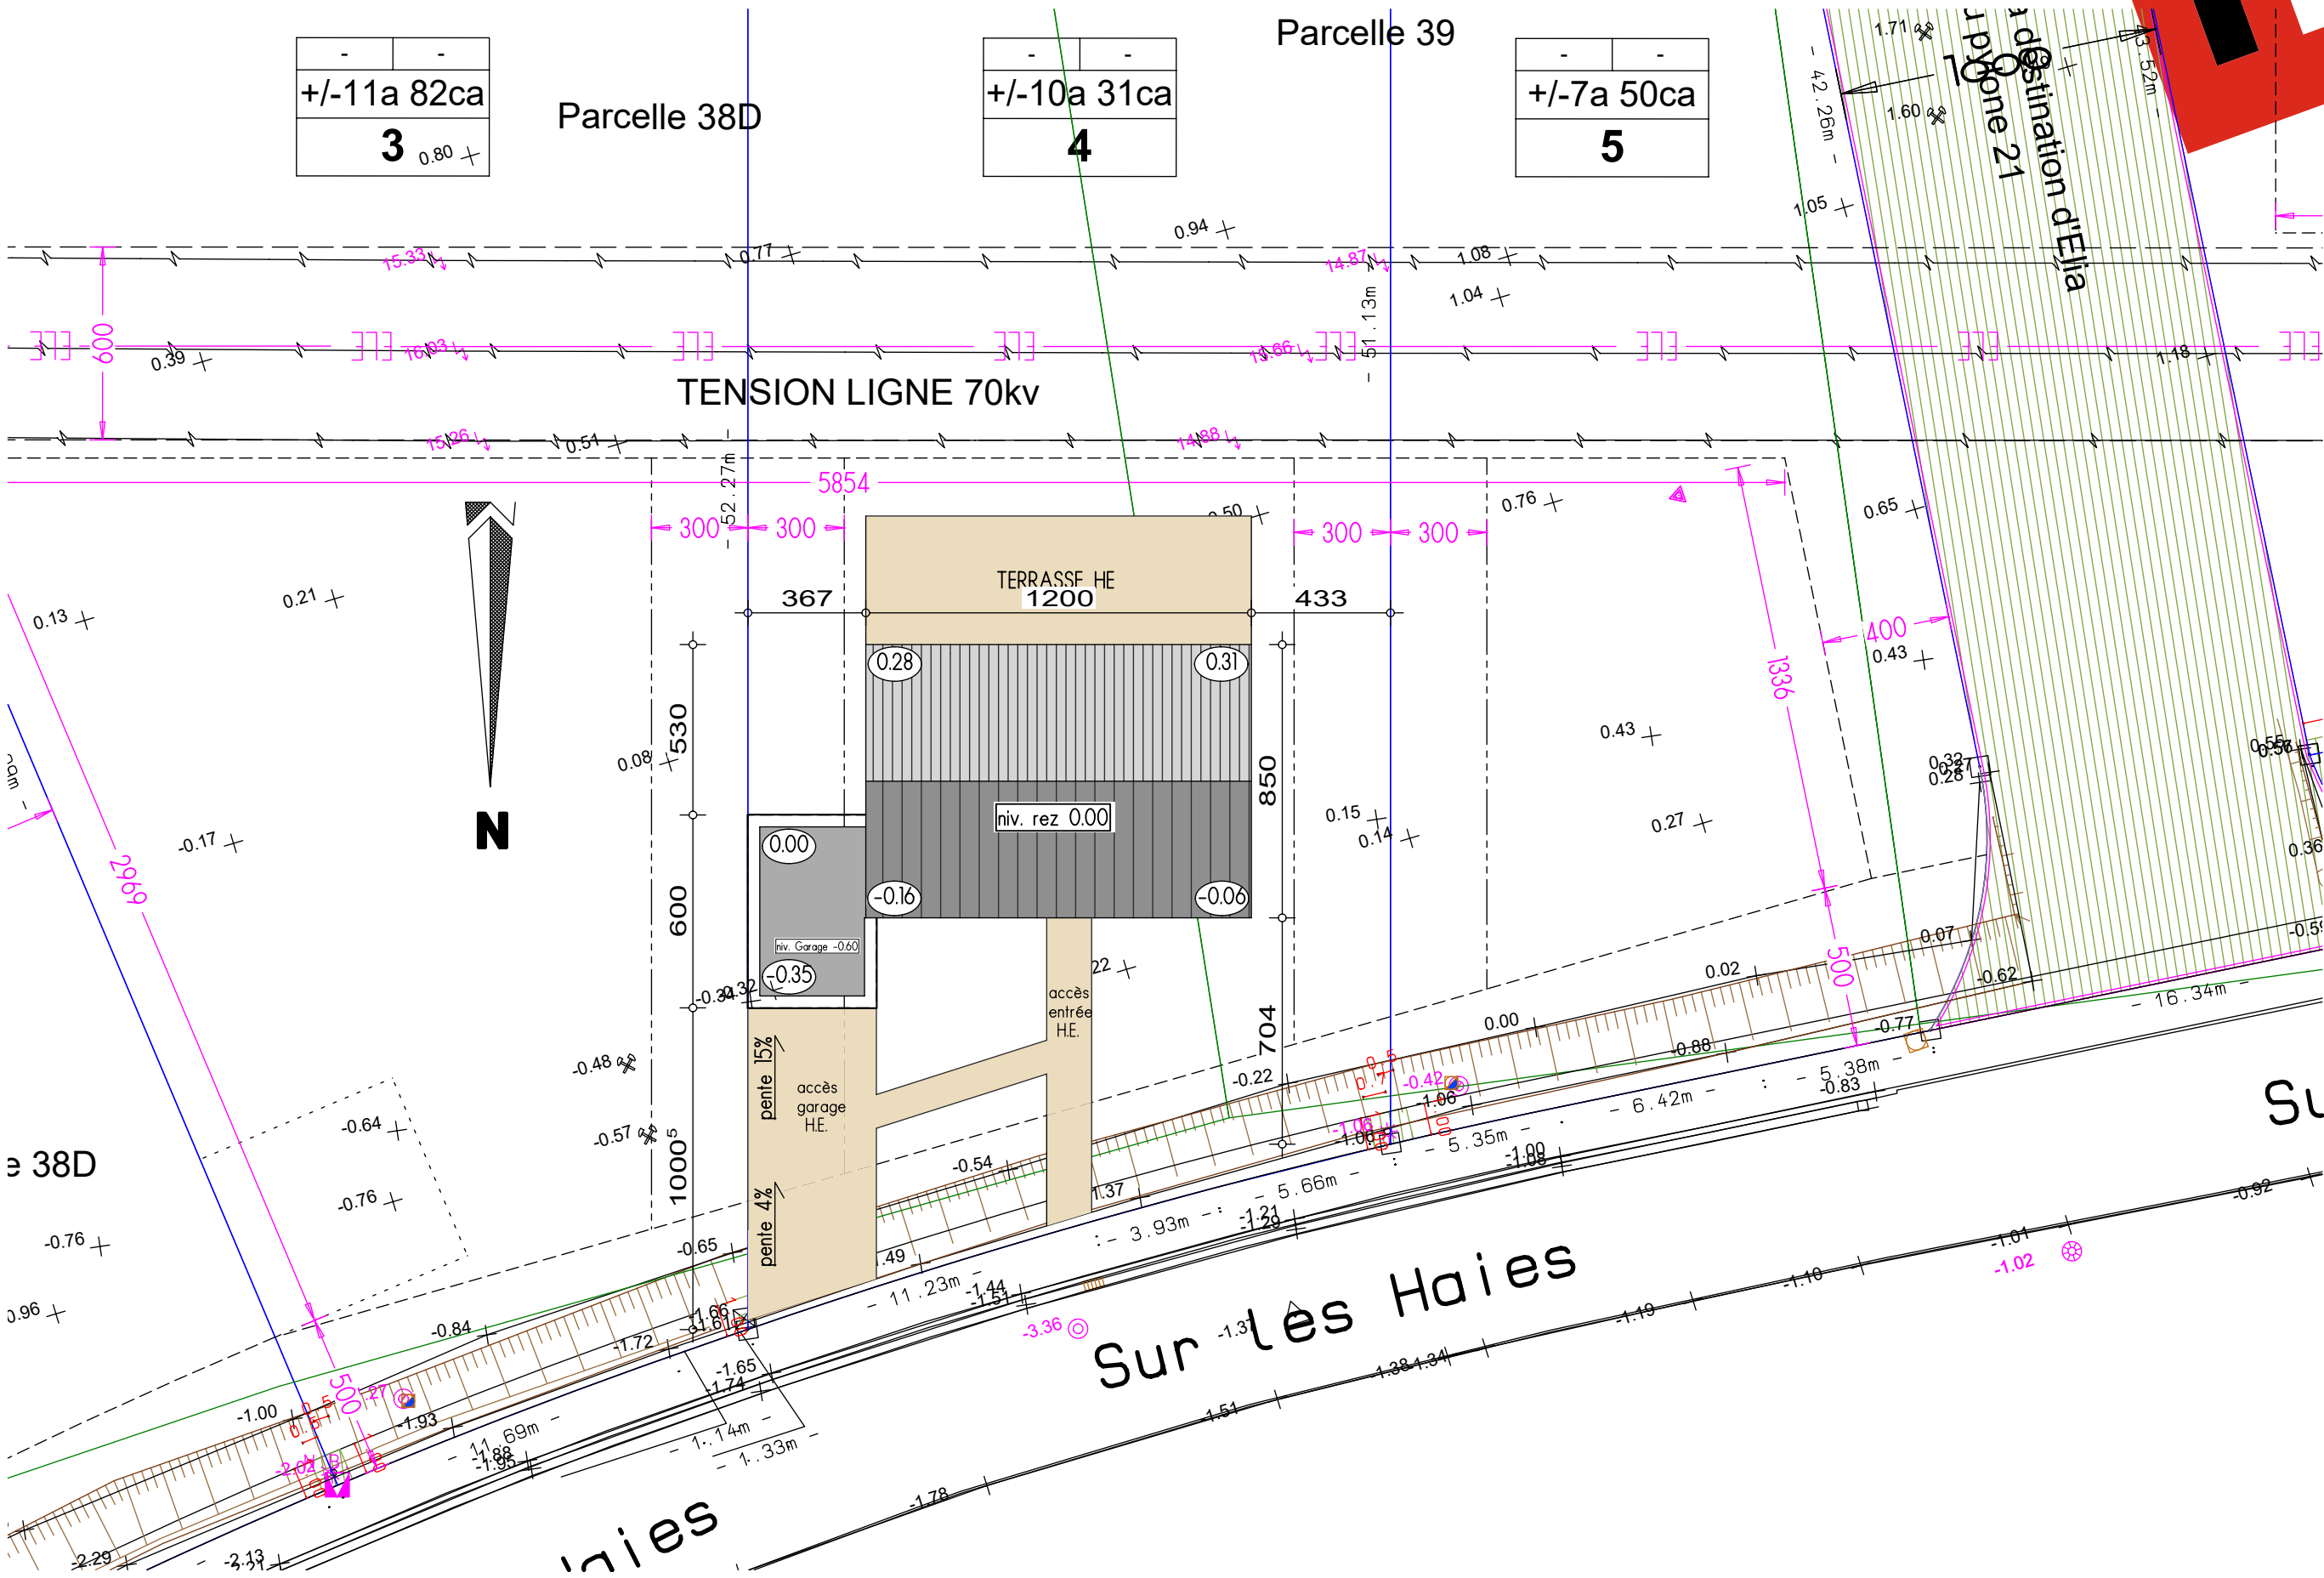


AVANT-PROJET de M. & Mme VERLY - SPRONCK

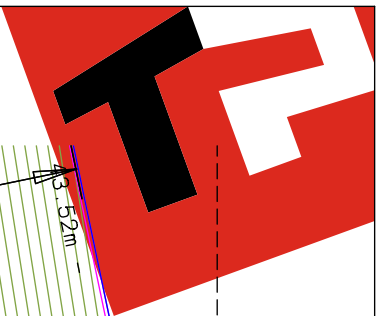

IMPLANTATION

AVANT-PROJET de M. & Mme VERLY - SPRONGK

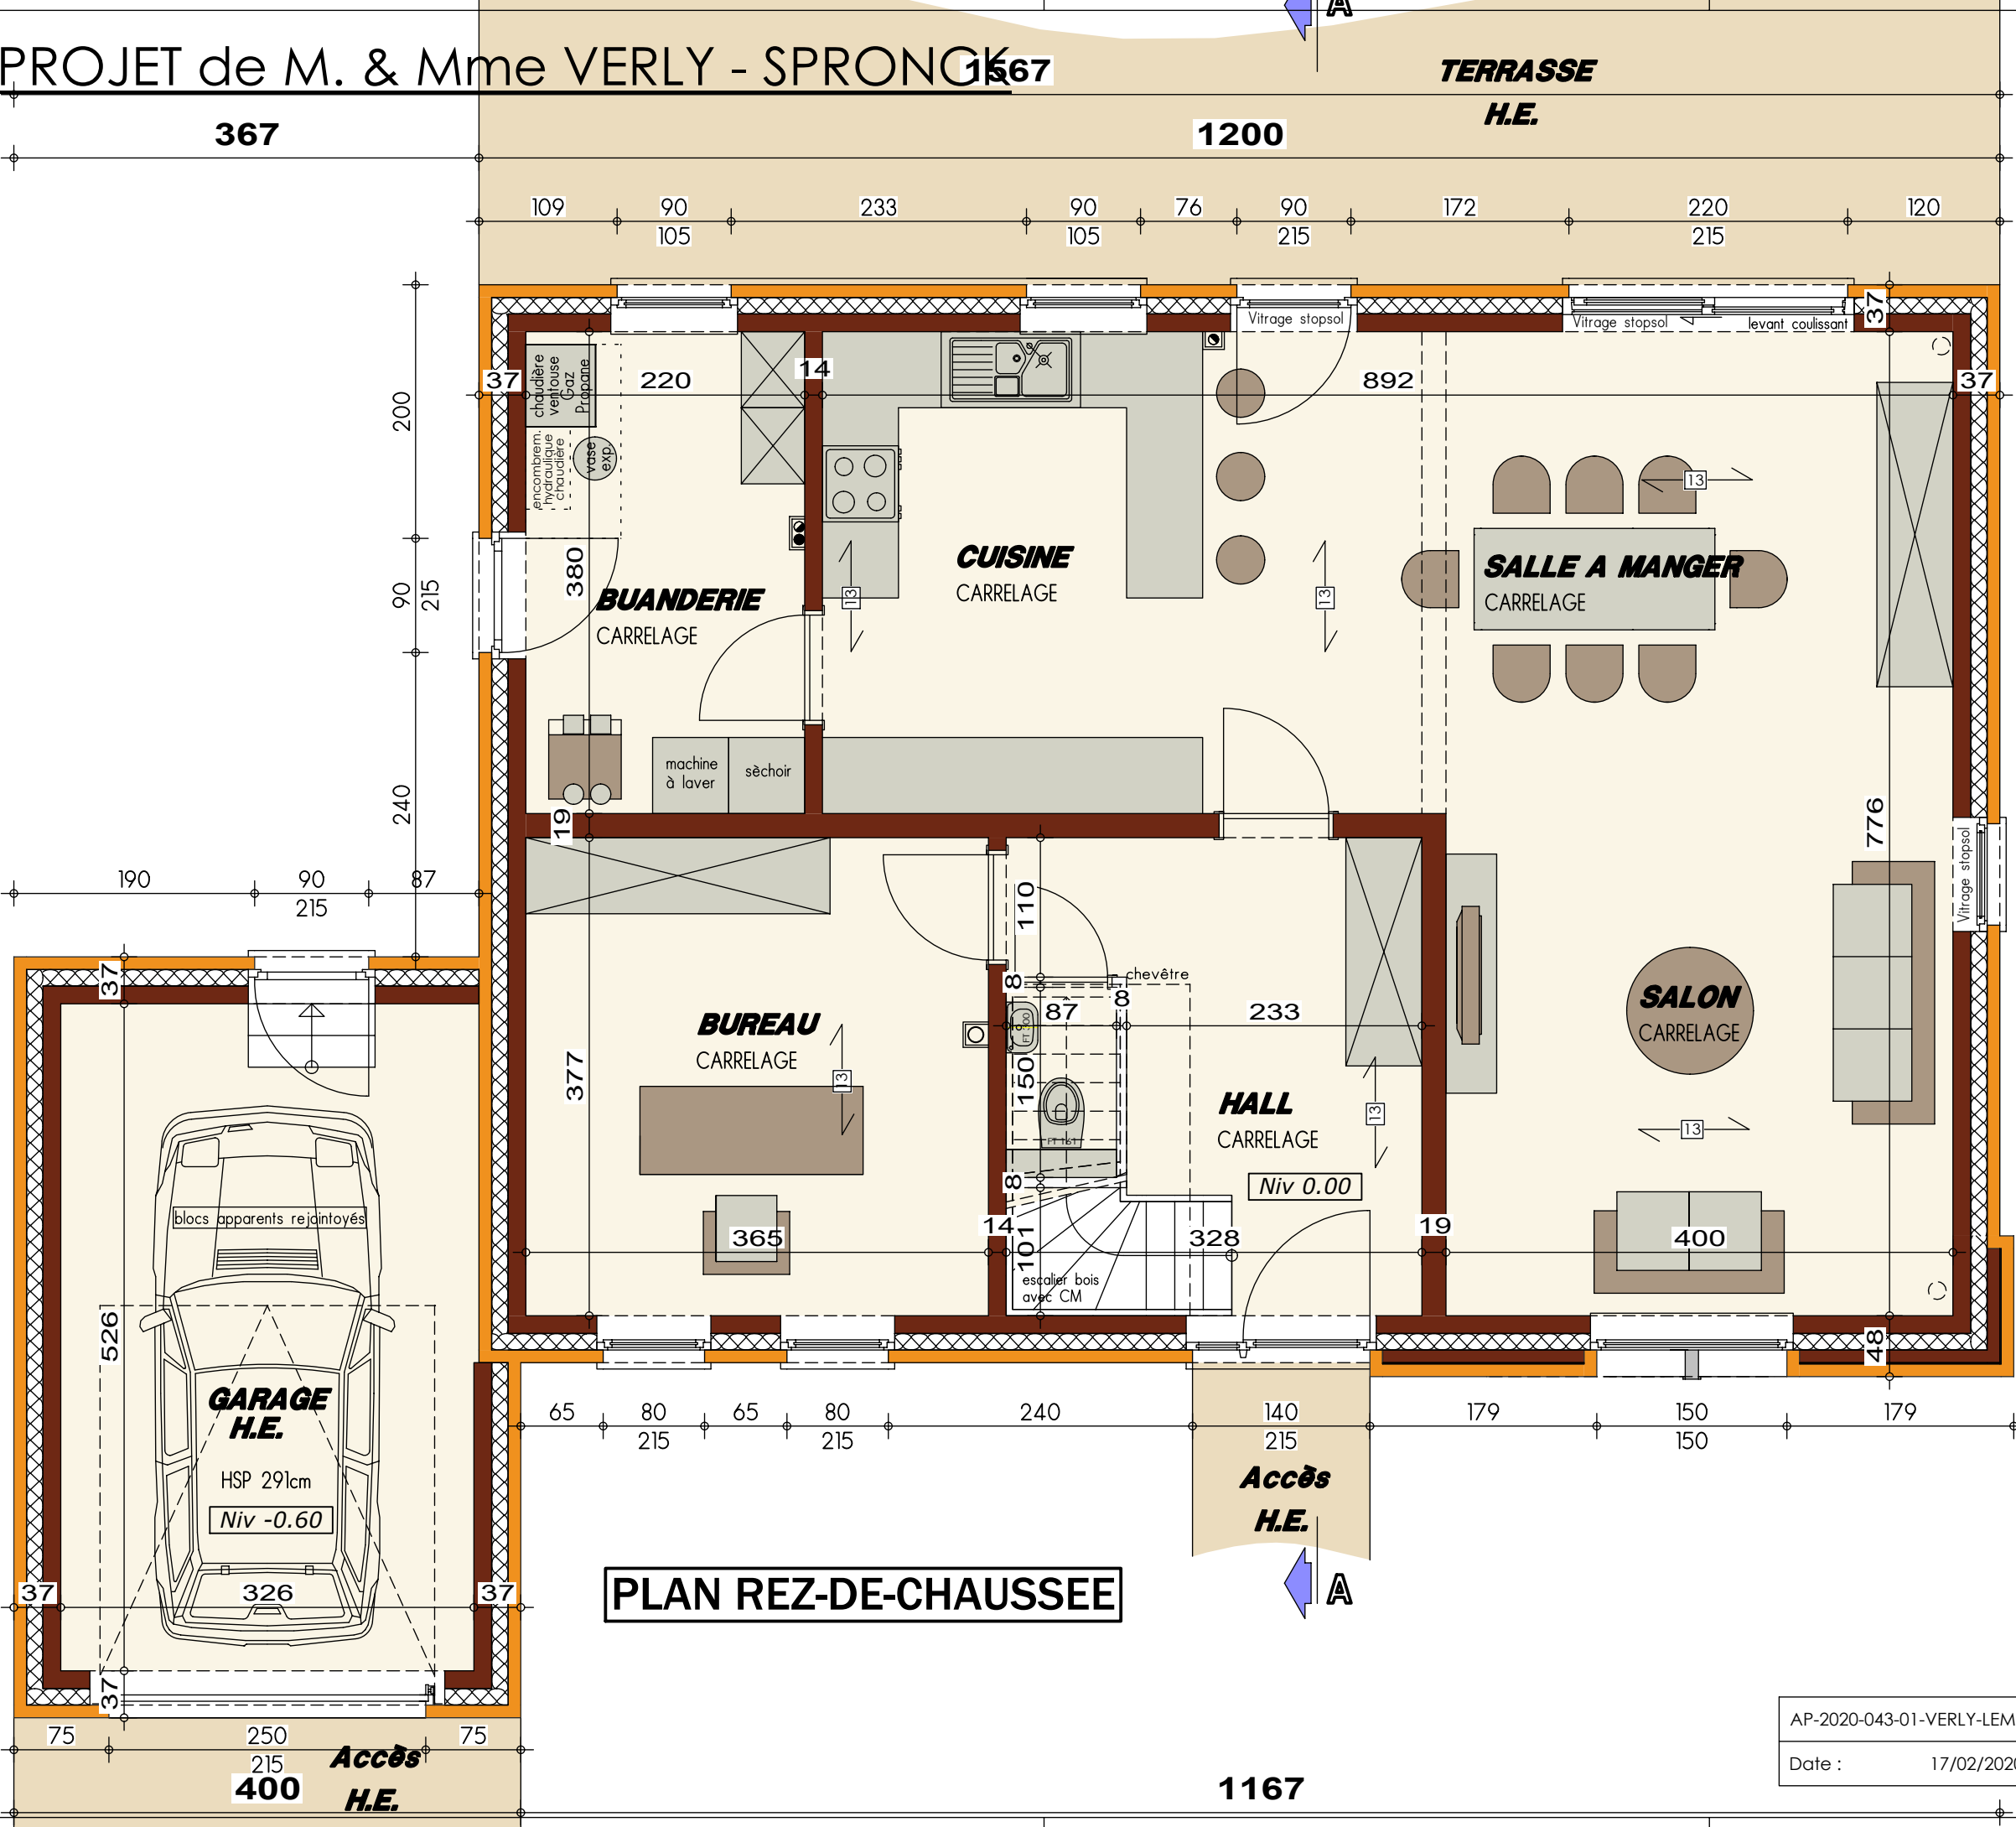


AP-2020-043-01-VERLY-LEMAT-LIP-GOJ (Plan L01.4)		
Date :	17/02/2020	Echelle : 1/50

Le présent projet reste la propriété de la S.A. THOMAS & PIRON . Il est protégé par la législation en matière de création et ne peut en aucun cas faire l'objet d'une copie même partielle sans l'autorisation de l'auteur .

AVANT-PROJET de M. & Mme VERLY - SPRONCK

1567

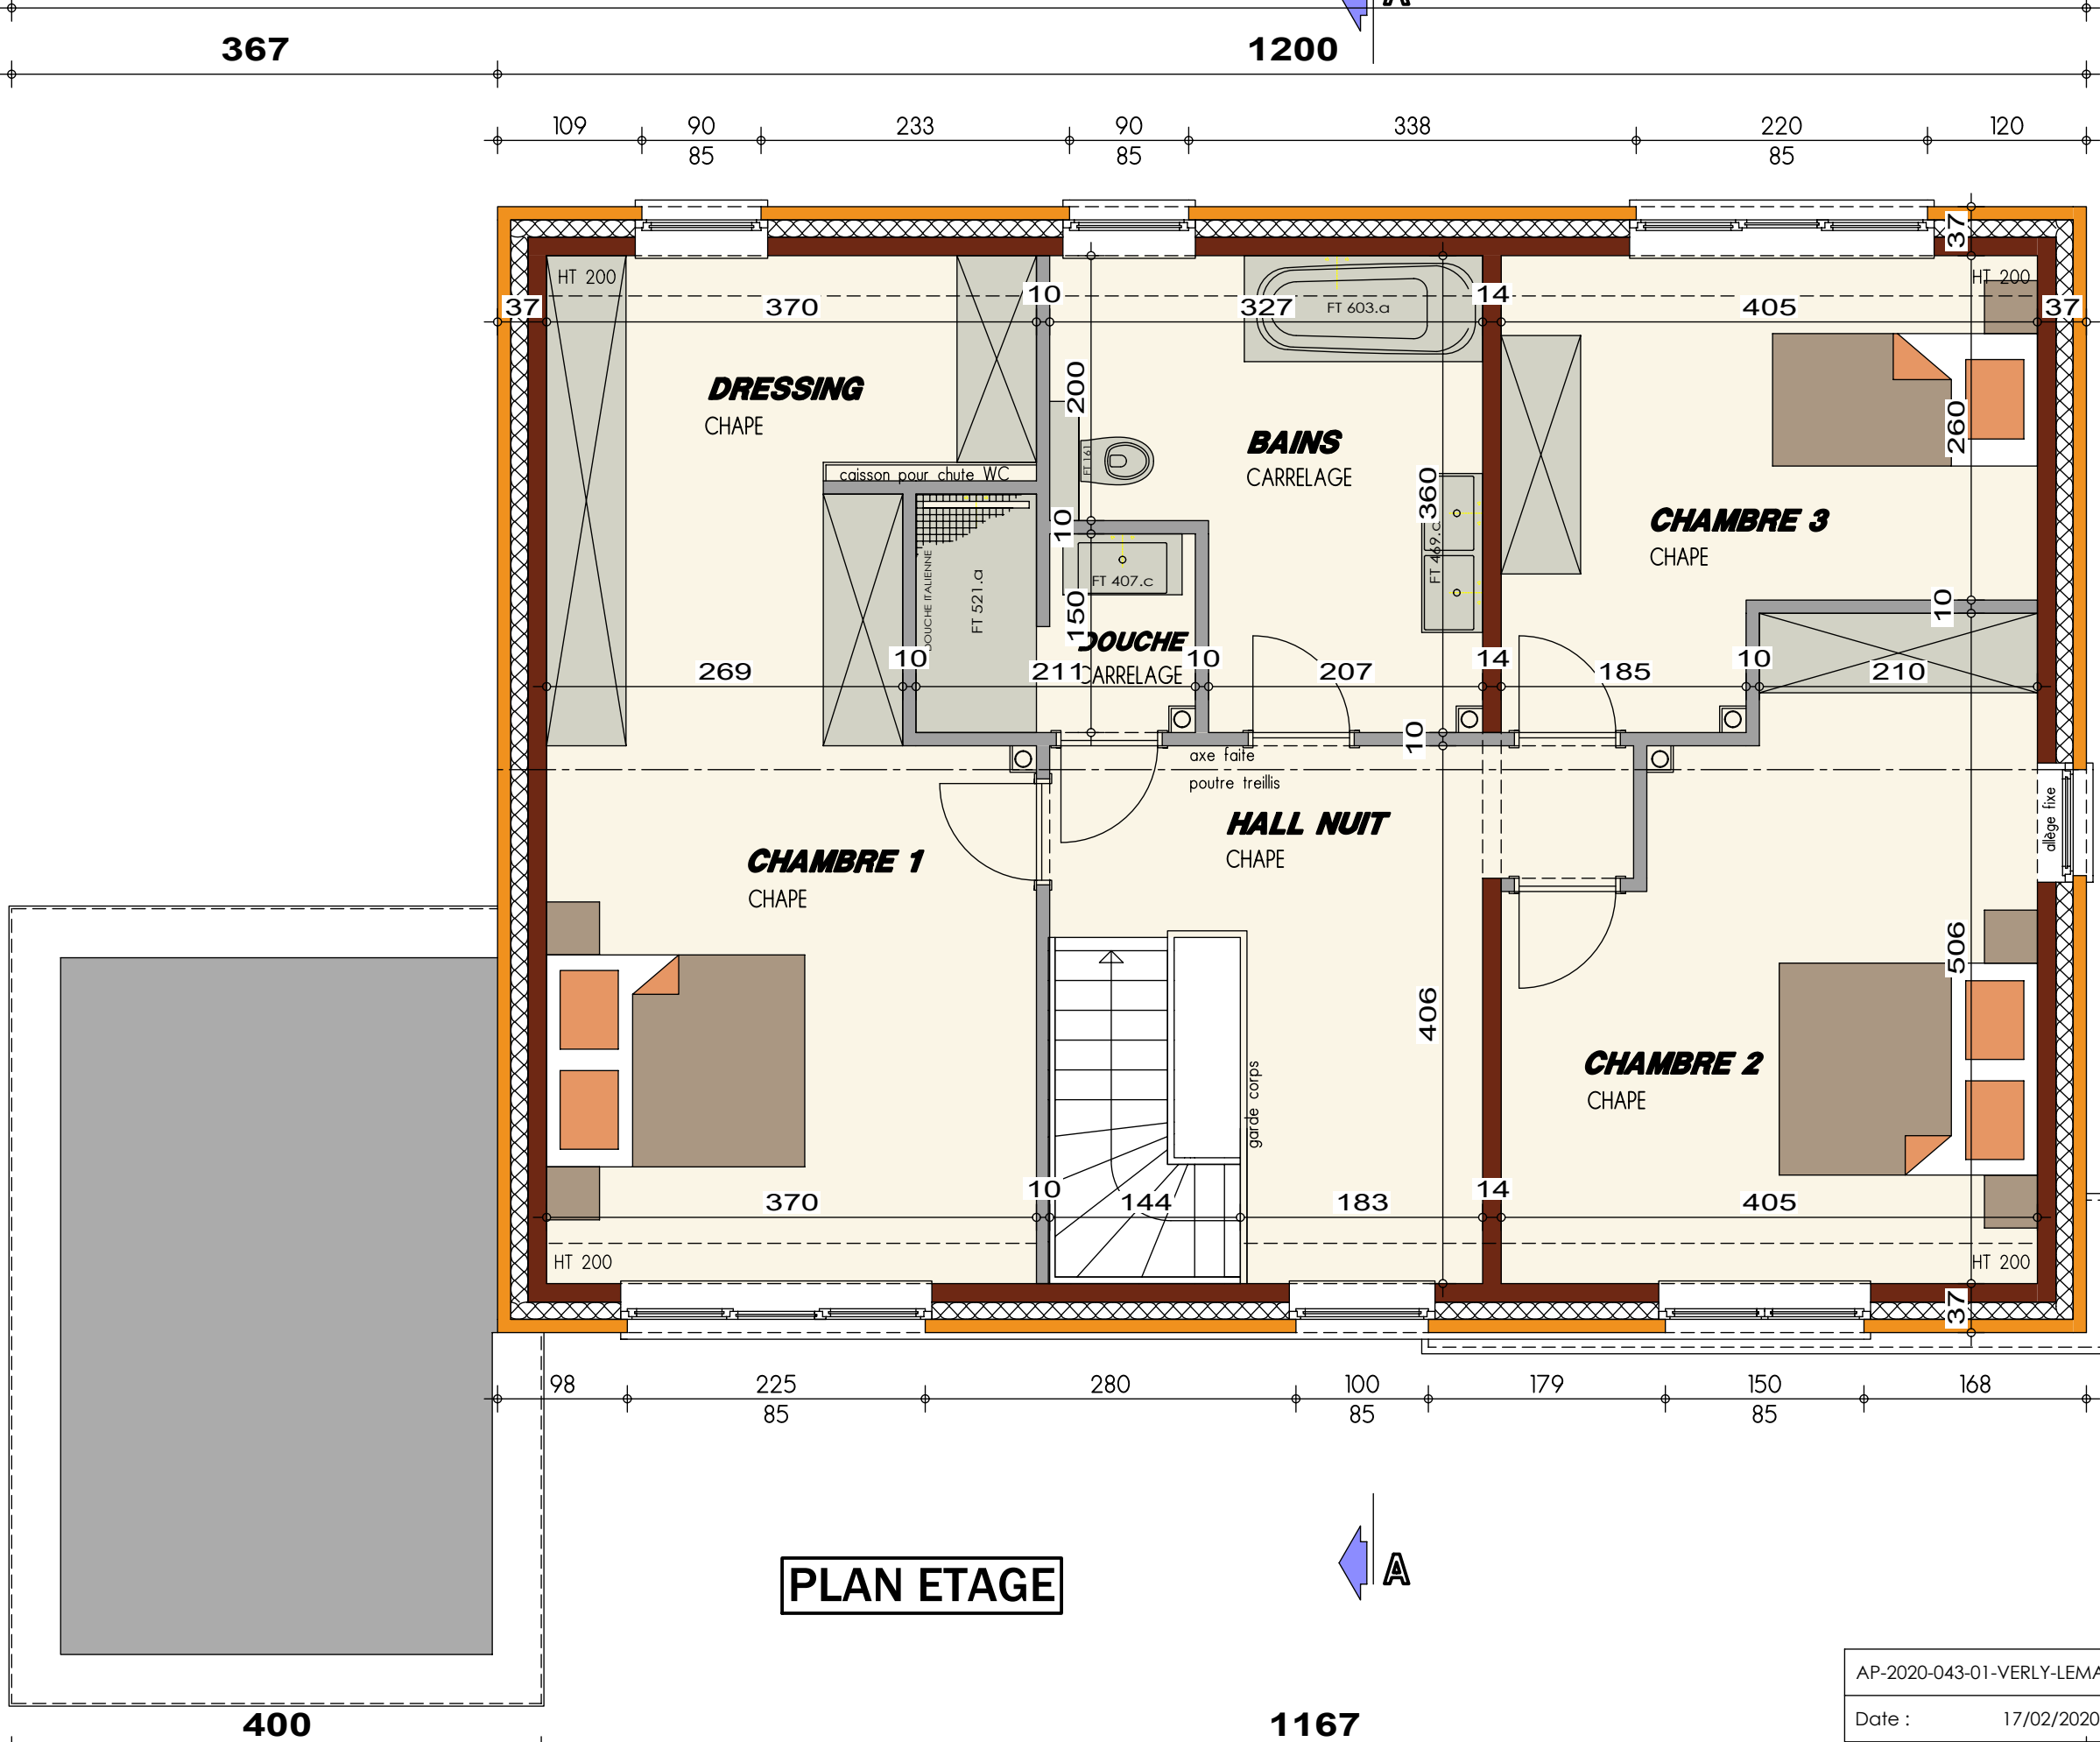


PLAN ETAGE

1167



AP-2020-043-01-VERLY-LEMAT-LIP-GOJ (Awan Lot.4)		
Date :	17/02/2020	Echelle : 1/50

Le présent projet reste la propriété de la S.A. THOMAS & PIRON. Il est protégé par la législation en matière de création et ne peut en aucun cas faire l'objet d'une copie même partielle sans l'autorisation de l'auteur.

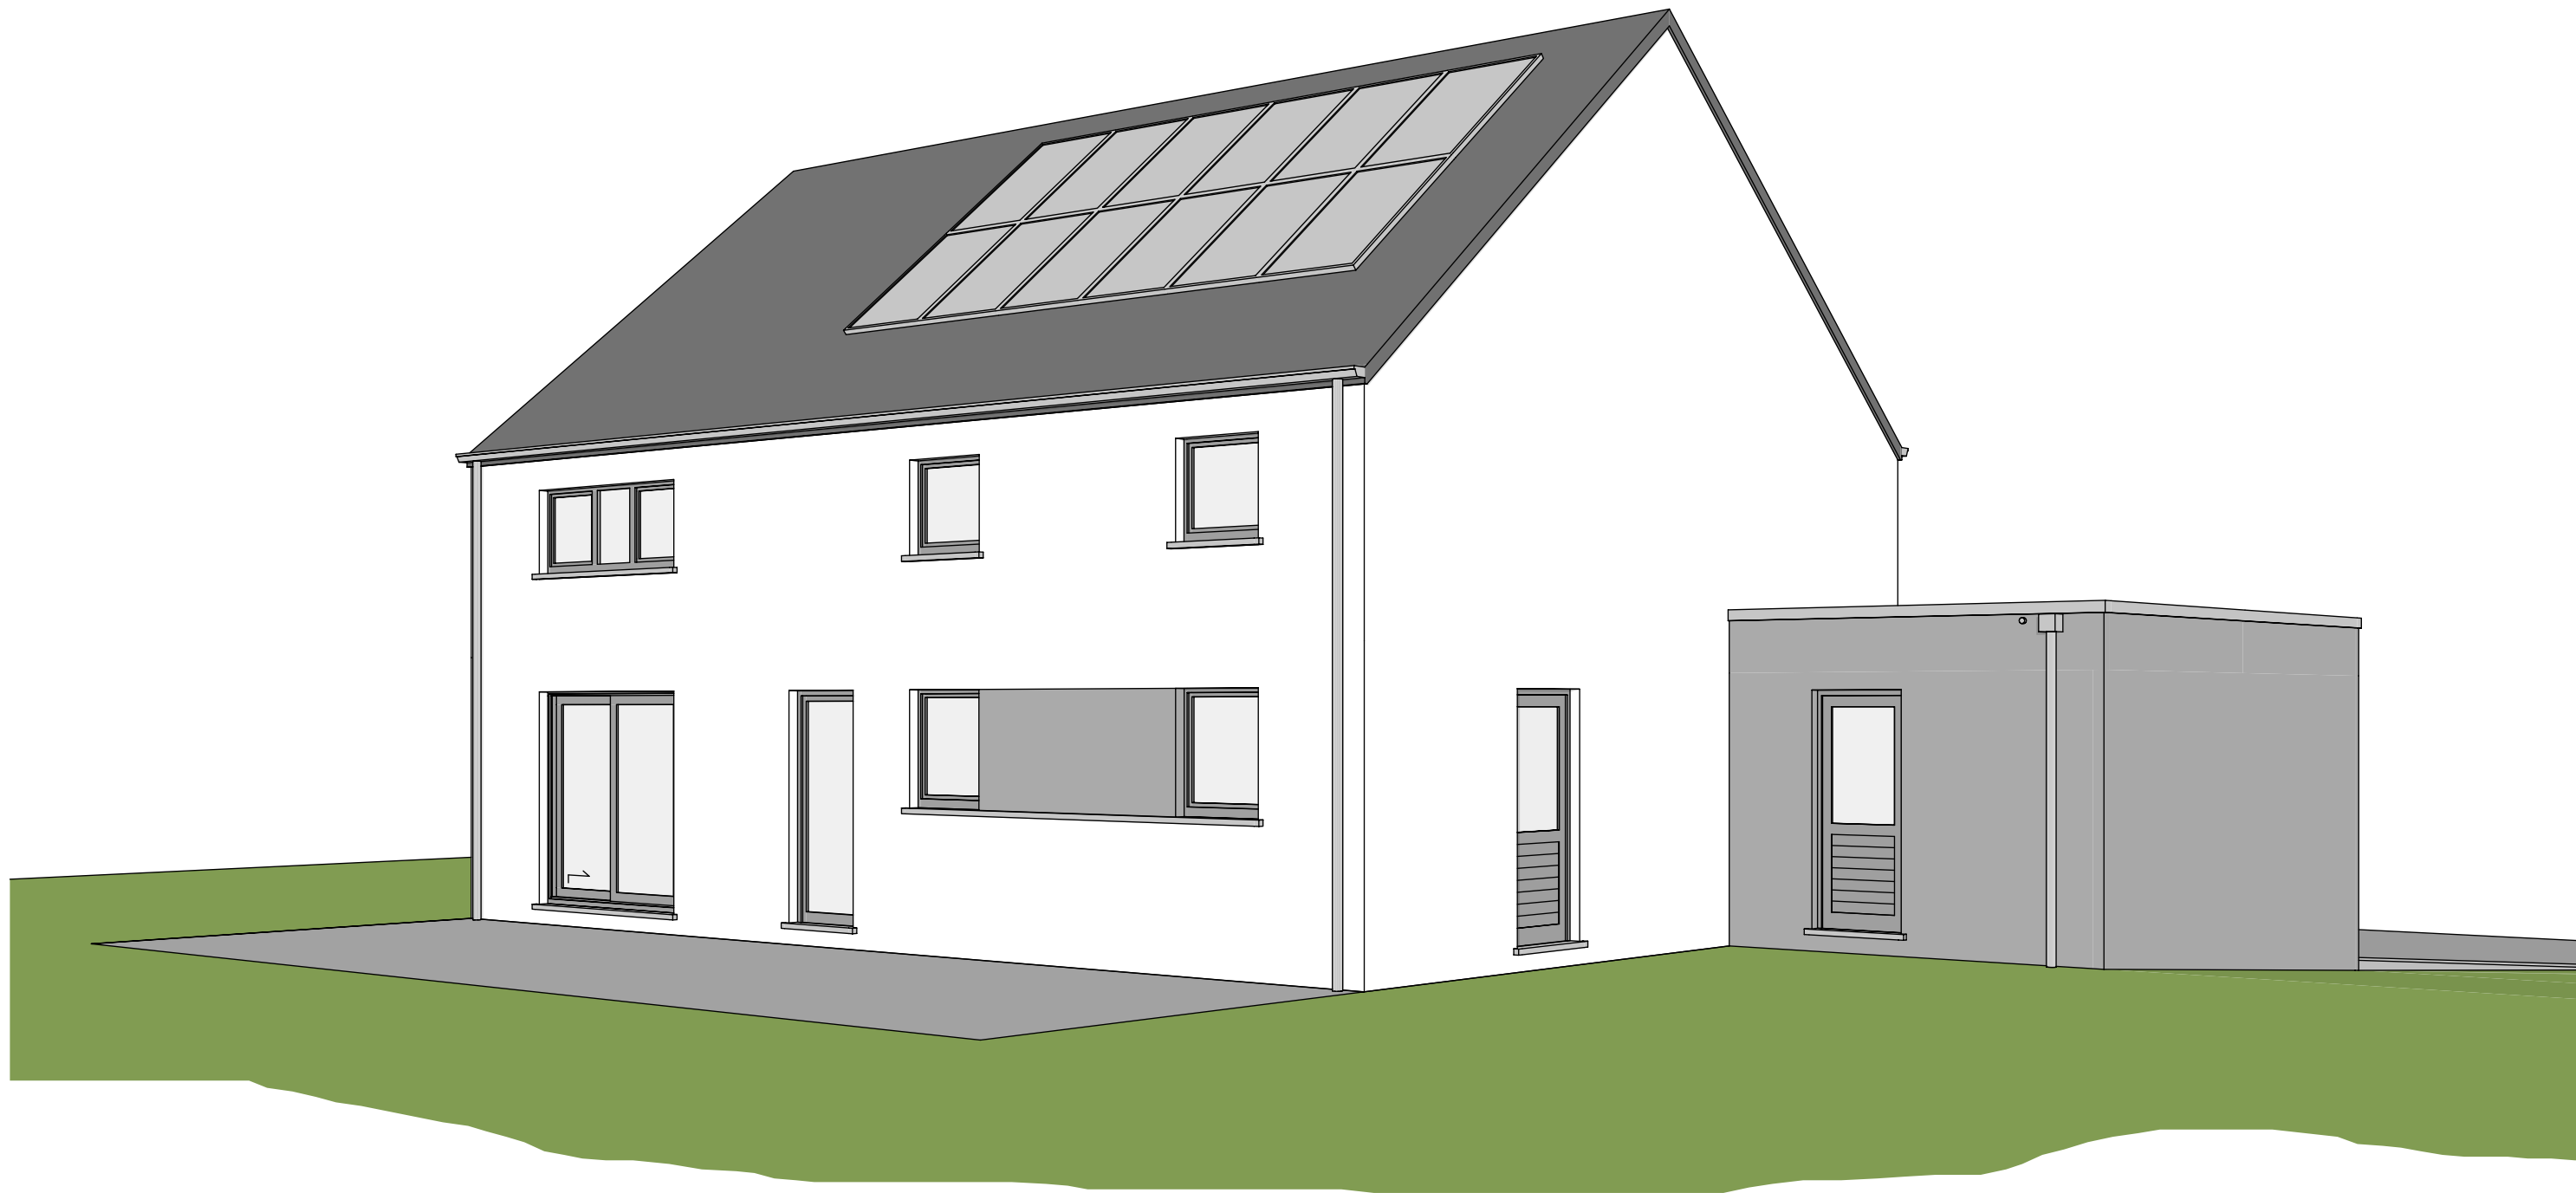

AVANT-PROJET de M. & Mme VERLY - SPRONCK

1566




368

1198




529

599

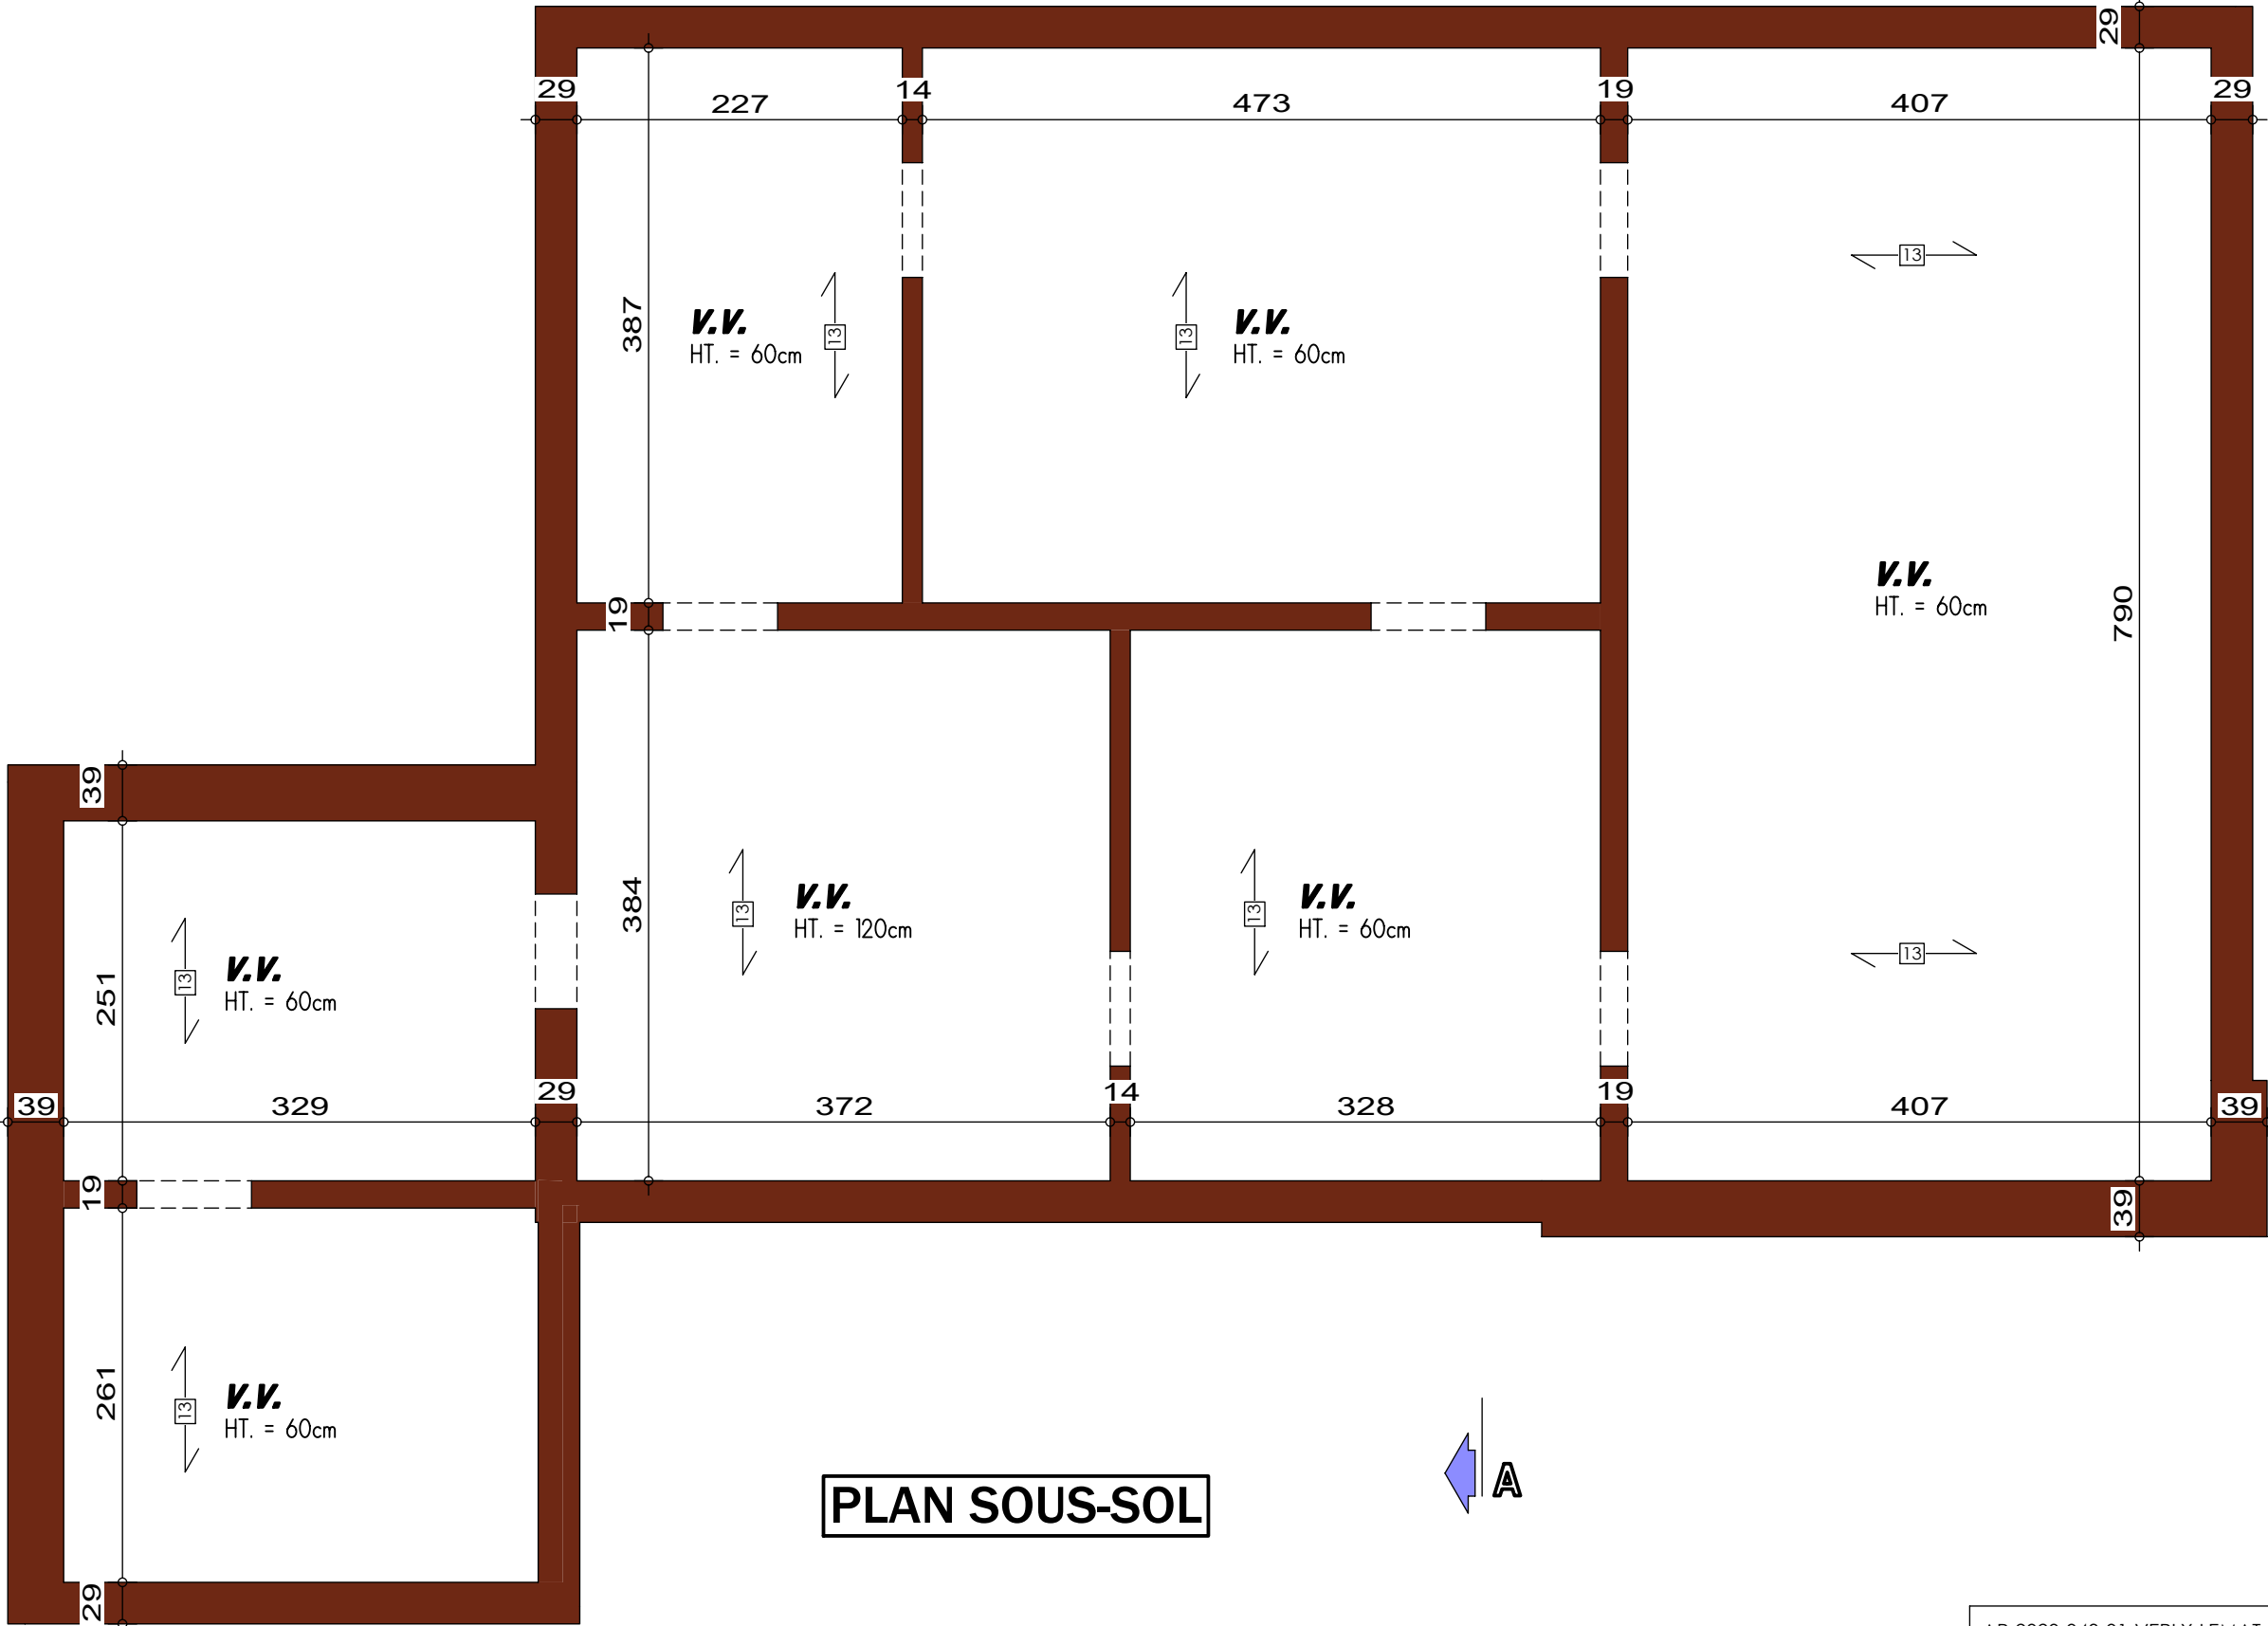


PLAN SOUS-SOL


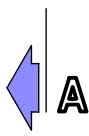


AP-2020-043-01-VERLY-LEMAT-LIP-GOJ (Awdn Lot.4)		
Date :	17/02/2020	Echelle : 1/50


AVANT-PROJET de M. & Mme VERLY - SPRONCK

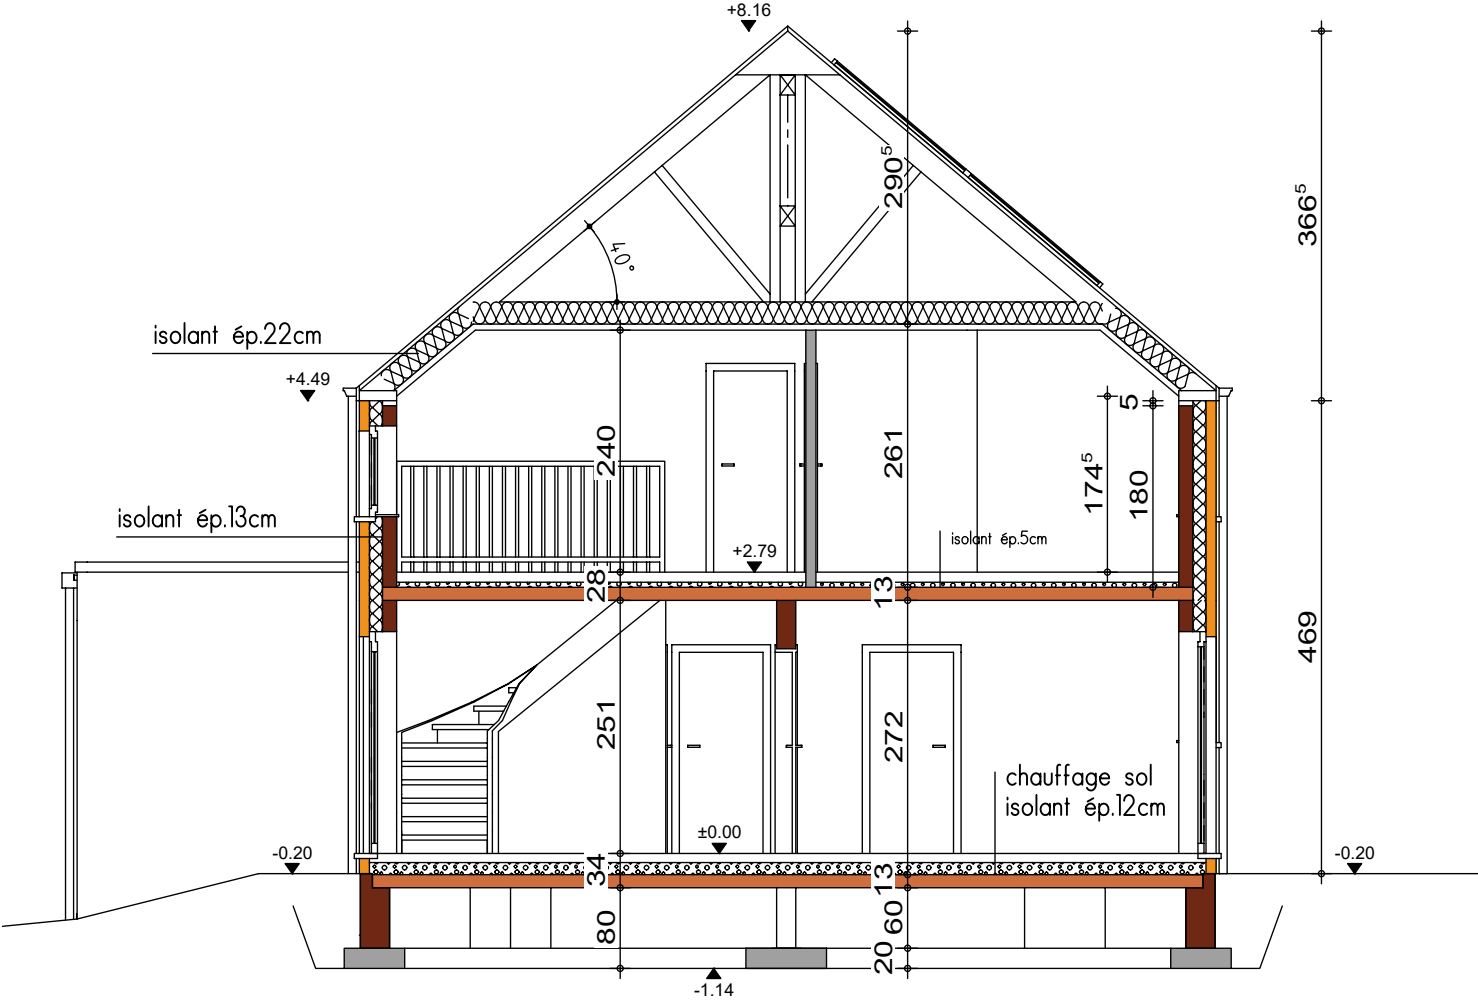


COUPE AA

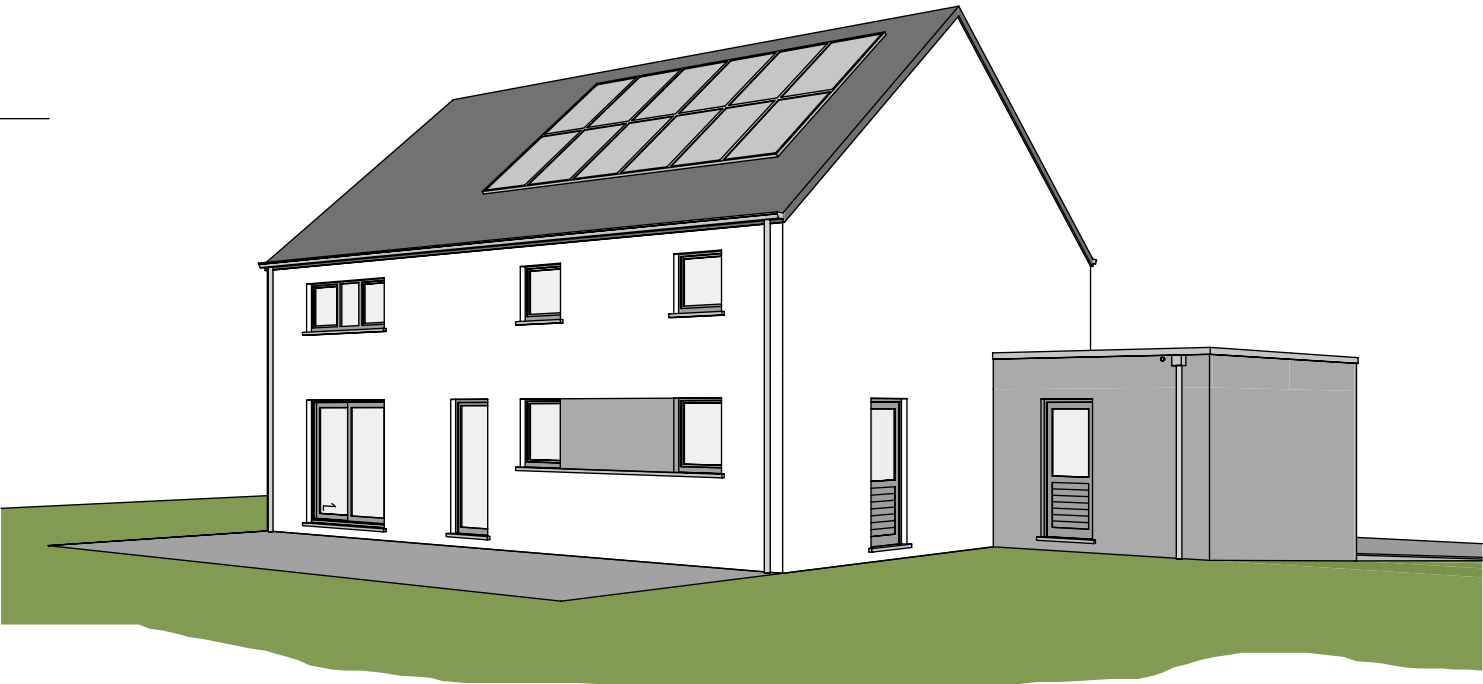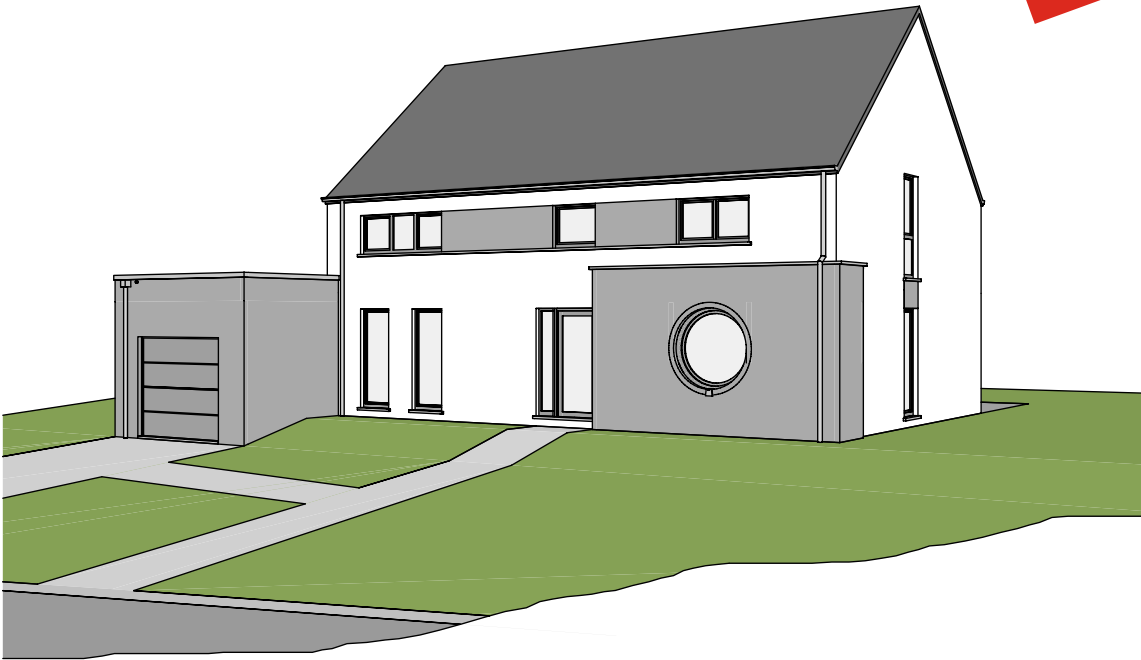

AVANT-PROJET de M. & Mme VERLY - SPRONCK

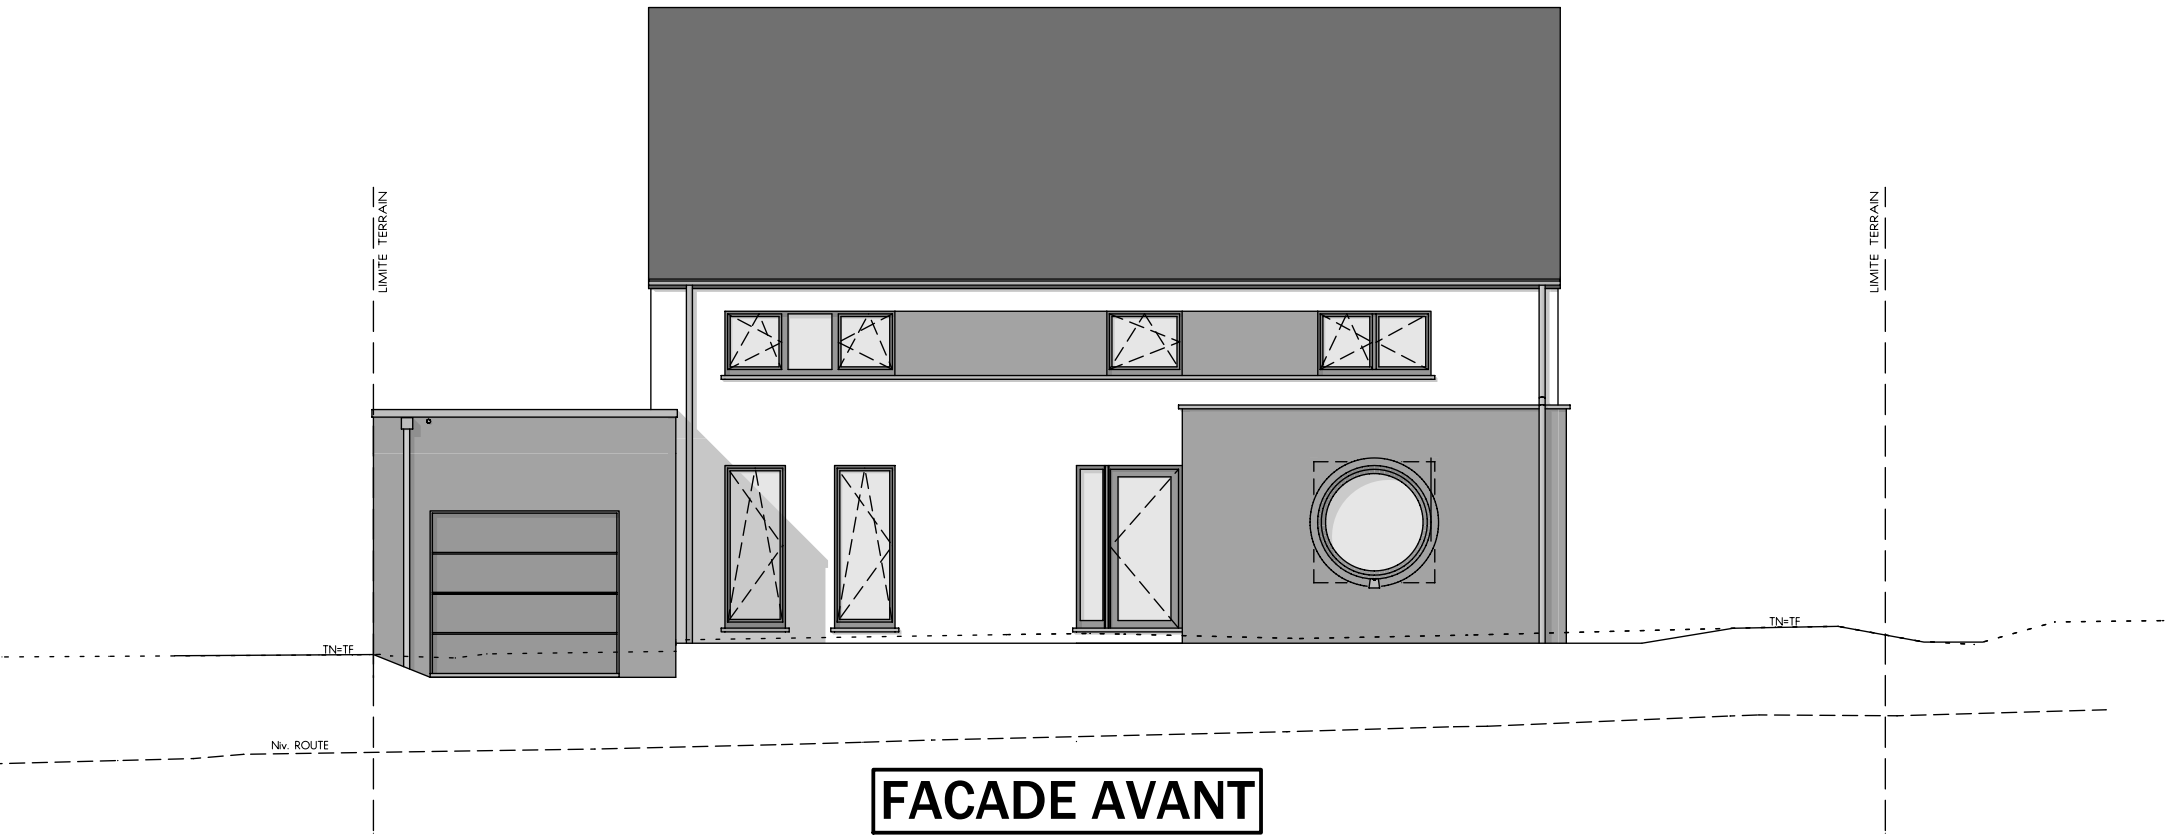

FACADE AVANT


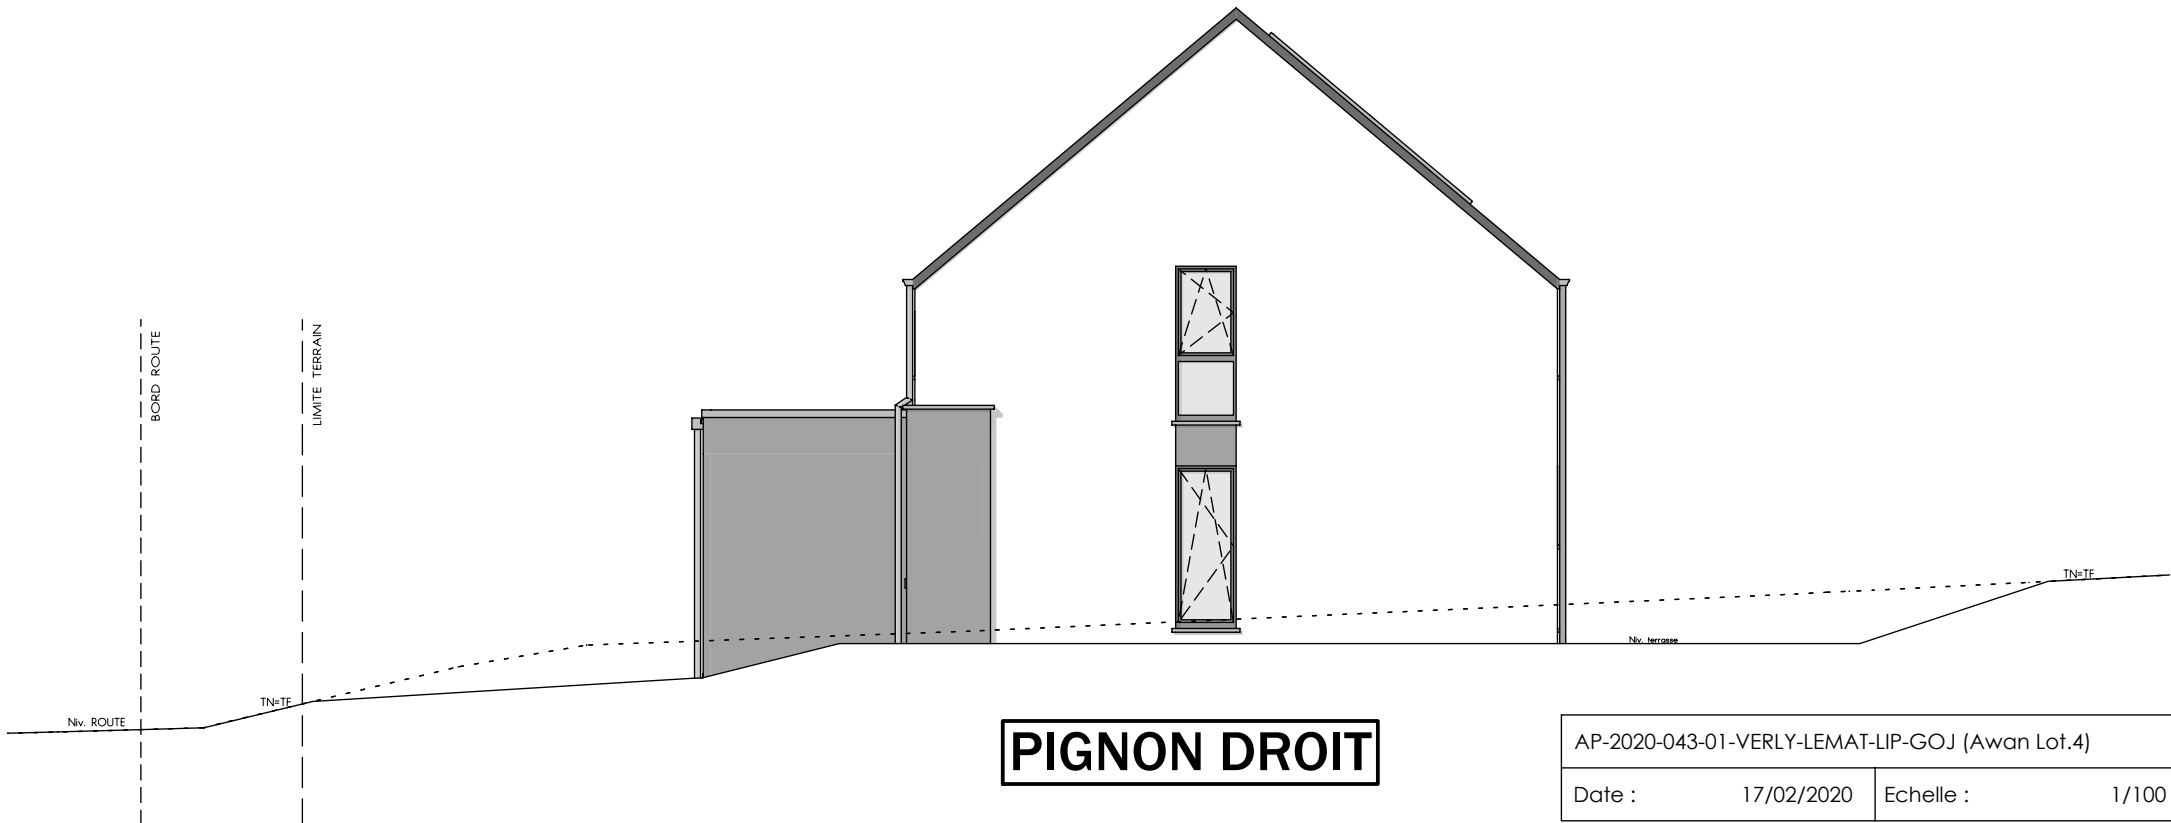


PIGNON DROIT



AP-2020-043-01-VERLY-LEMAT-LIP-GOJ (Awan Lot.4)			
Date :	17/02/2020	Echelle :	1/100

AVANT-PROJET de M. & Mme VERLY - SPRONCK

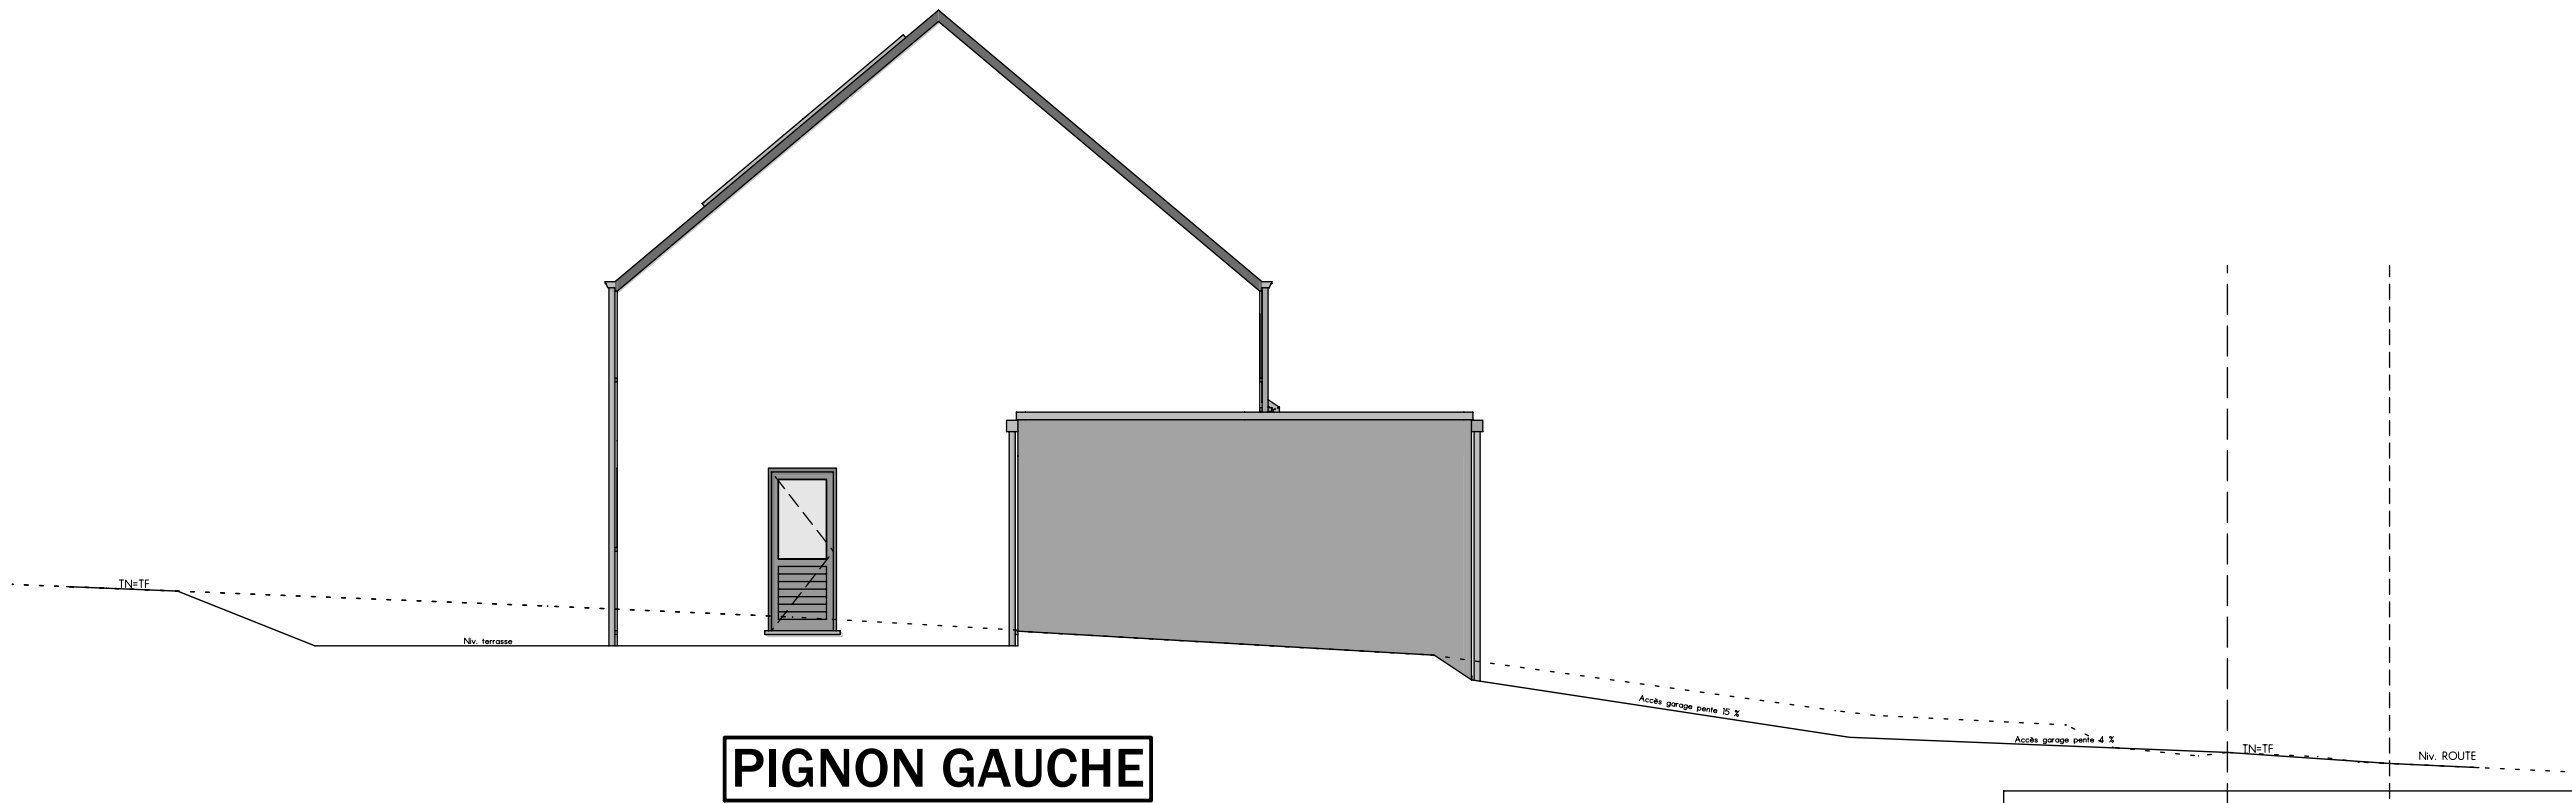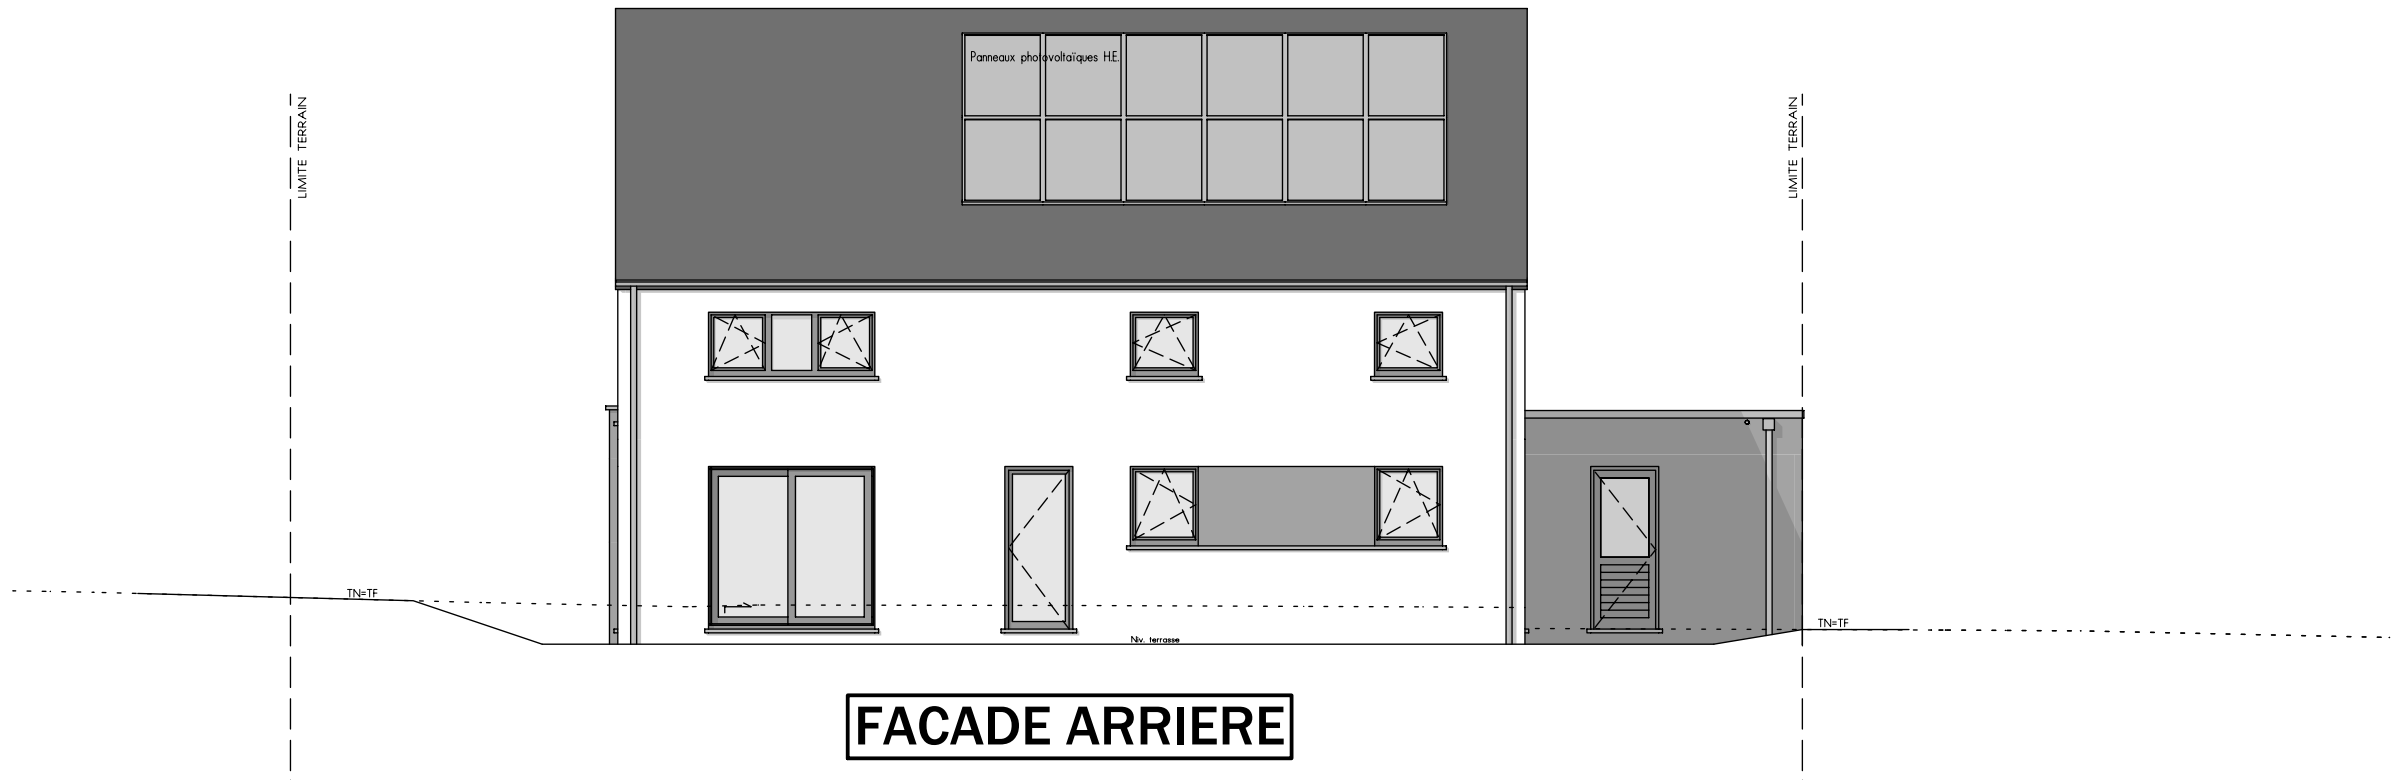

AP-2020-043-01-VERLY-LEMAT-LIP-GOJ (Awan Lot.4)			
Date :	17/02/2020	Echelle :	1/100