



Image à titre d'illustration, non contractuelle.



PERSPECTIVE

AP-250573-VLOG-ENNI	
Date :	16/12/2025
Echelle :	1/50

Le présent projet reste la propriété de la S.A. THOMAS & PIRON. Il est protégé par la législation en matière de création et ne peut en aucun cas faire l'objet d'une copie même partielle sans l'autorisation de l'auteur.




Image à titre d'illustration, non contractuelle.



PERSPECTIVE


AP-250573-VLOG-ENNI	
Date :	16/12/2025
Echelle :	1/50

Le présent projet reste la propriété de la S.A. THOMAS & PIRON . Il est protégé par la législation en matière de création et ne peut en aucun cas faire l'objet d'une copie même partielle sans l'autorisation de l'auteur .

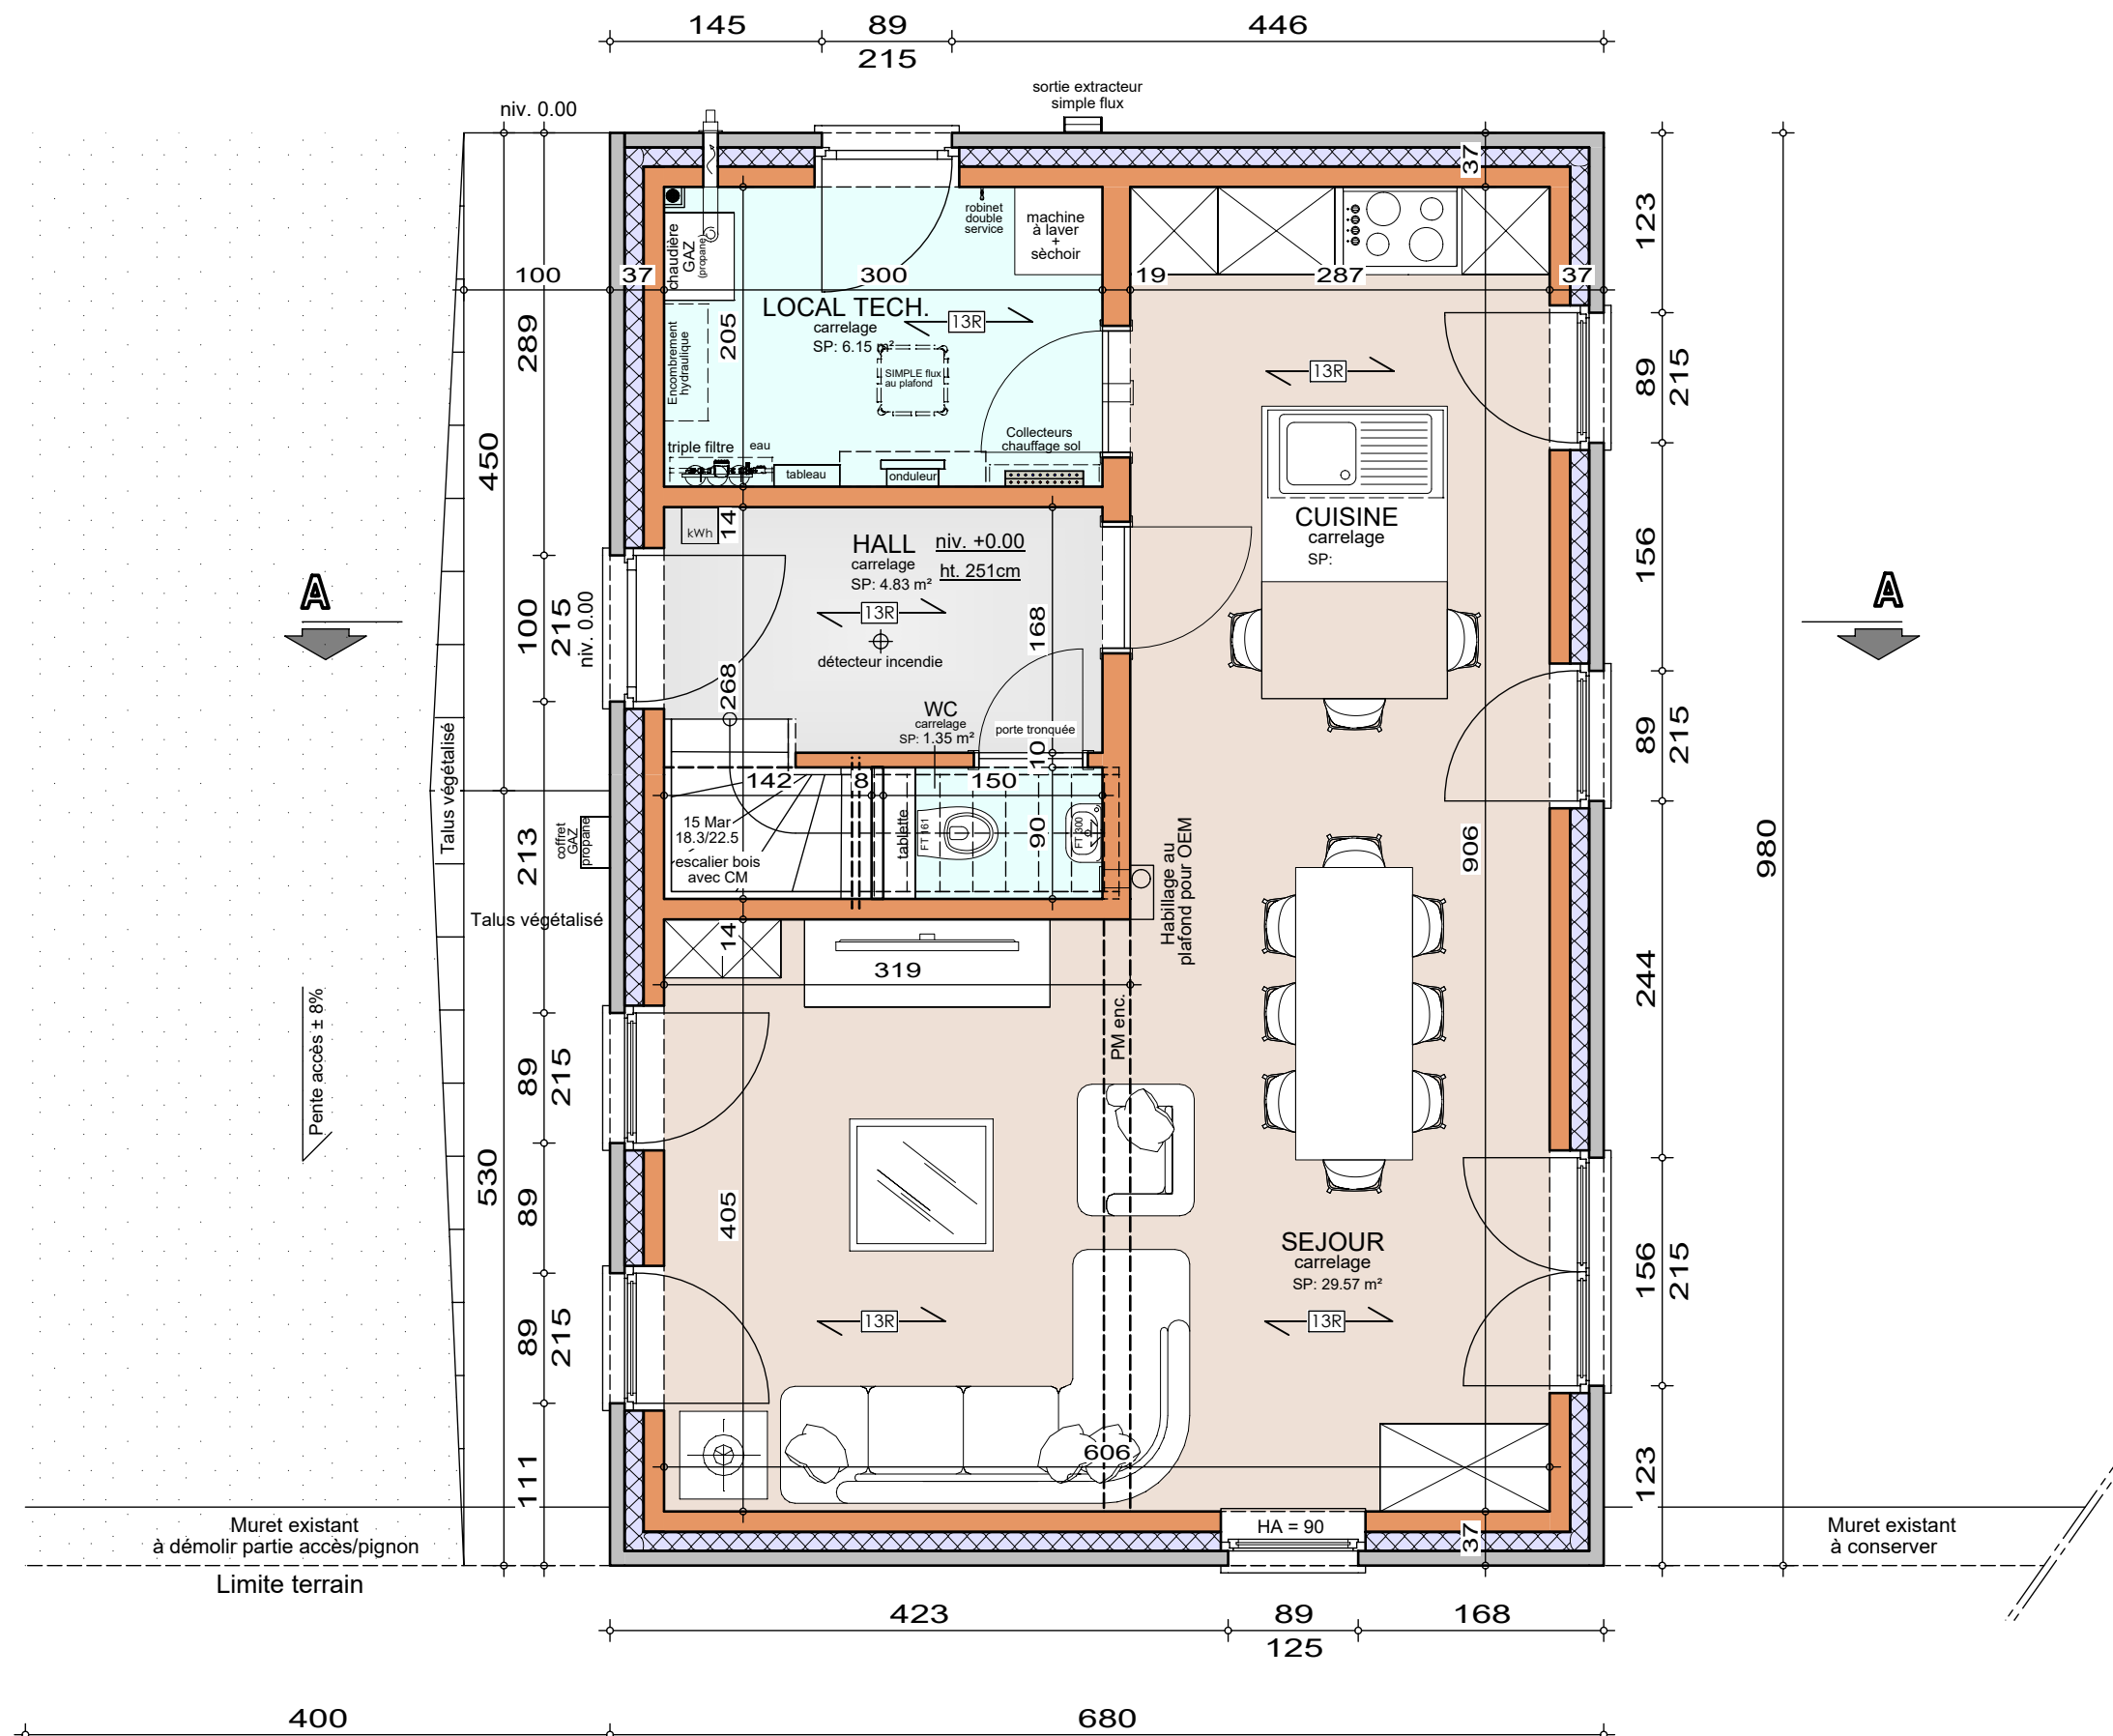


REZ-DE-CHAUSSEE

AP-250573-01-VERMEYLEN-VLOG-ENNI
Date : 16/12/2025
Echelle : 1/50

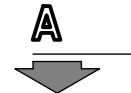

M. VERMEYLEN


Projet de construction d'une habitation à BODANGE

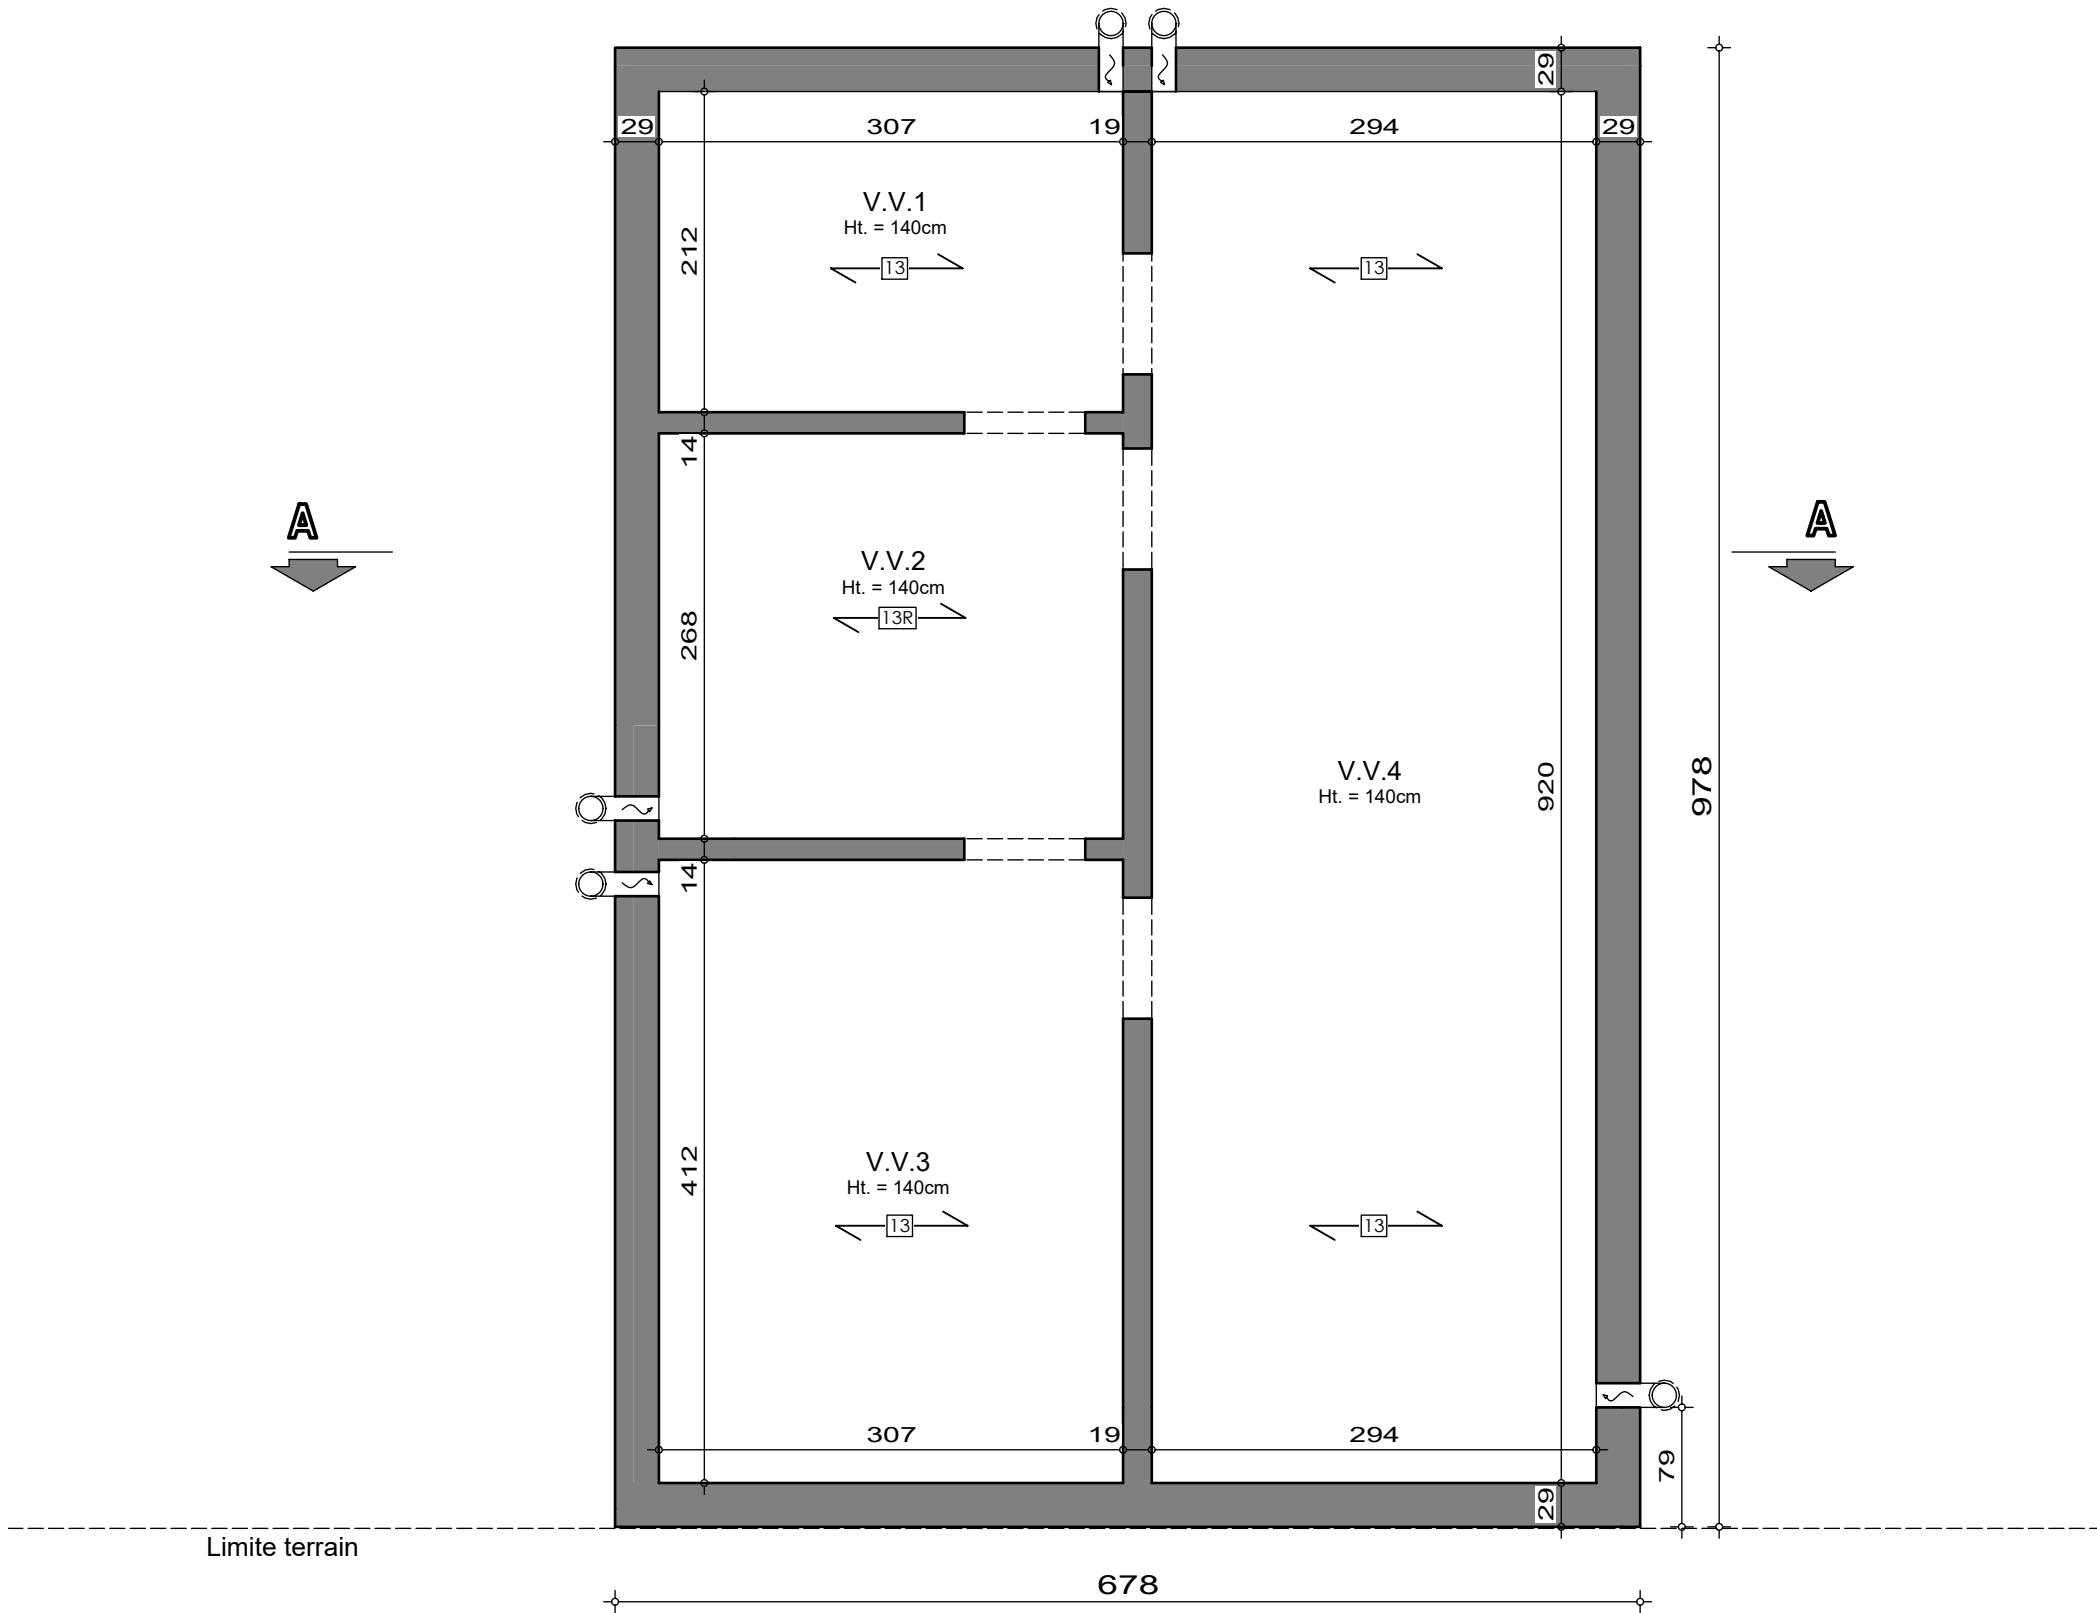

SOUS-SOL	
AP-250573-01-VERMEYLEN-VLOG-ENNI	
Date :	16/12/2025
Echelle :	1/50

M. VERMEYLEN

Projet de construction d'une habitation à BODANGE

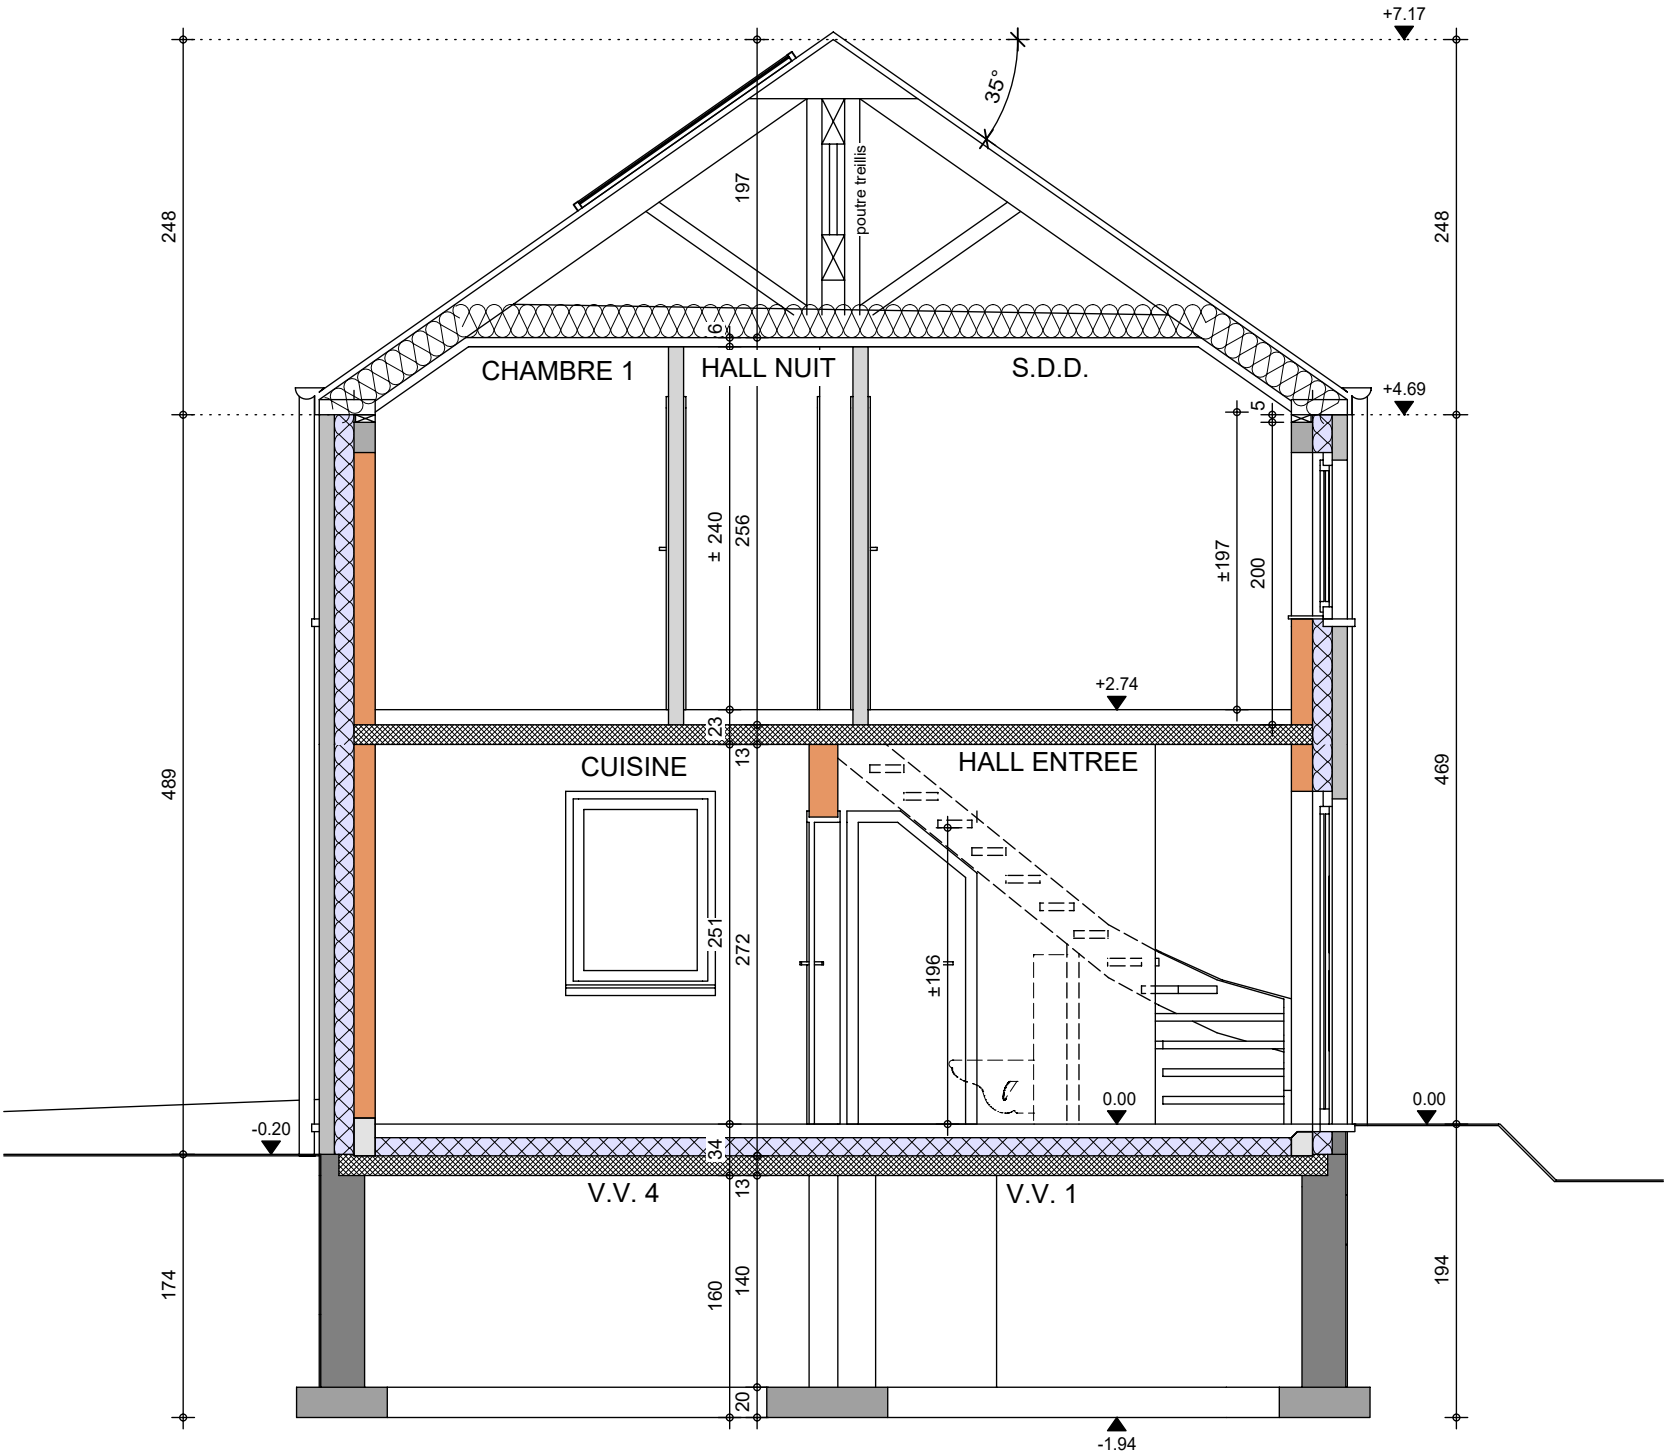

COUPE AA

AP-250573-01-VERMEYLEN-VLOG-ENNI

Date : 16/12/2025

Echelle : 1/50



Le présent projet reste la propriété de la S.A. THOMAS & PIRON. Il est protégé par la législation en matière de création et ne peut en aucun cas faire l'objet d'une copie même partielle sans l'autorisation de l'auteur.



Image à titre d'illustration, non contractuelle.



PERSPECTIVE

AP-250573-VLOG-ENNI	
Date :	16/12/2025
Echelle :	1/50

Le présent projet reste la propriété de la S.A. THOMAS & PIRON . Il est protégé par la législation en matière de création et ne peut en aucun cas faire l'objet d'une copie même partielle sans l'autorisation de l'auteur .



Image à titre d'illustration, non contractuelle.



Le présent projet reste la propriété de la S.A. THOMAS & PIRON. Il est protégé par la législation en matière de création et ne peut en aucun cas faire l'objet d'une copie même partielle sans l'autorisation de l'auteur.



PERSPECTIVE

AP-250573-VLOG-ENNI	
Date :	16/12/2025
Echelle :	1/50



Image à titre d'illustration, non contractuelle.



PERSPECTIVE

AP-250573-VLOG-ENNI	
Date :	16/12/2025
Echelle :	1/50

Le présent projet reste la propriété de la S.A. THOMAS & PIRON. Il est protégé par la législation en matière de création et ne peut en aucun cas faire l'objet d'une copie même partielle sans l'autorisation de l'auteur.



Image à titre d'illustration, non contractuelle.



PERSPECTIVE

AP-250573-VLOG-ENNI	
Date :	16/12/2025
Echelle :	1/50

Le présent projet reste la propriété de la S.A. THOMAS & PIRON. Il est protégé par la législation en matière de création et ne peut en aucun cas faire l'objet d'une copie même partielle sans l'autorisation de l'auteur.