


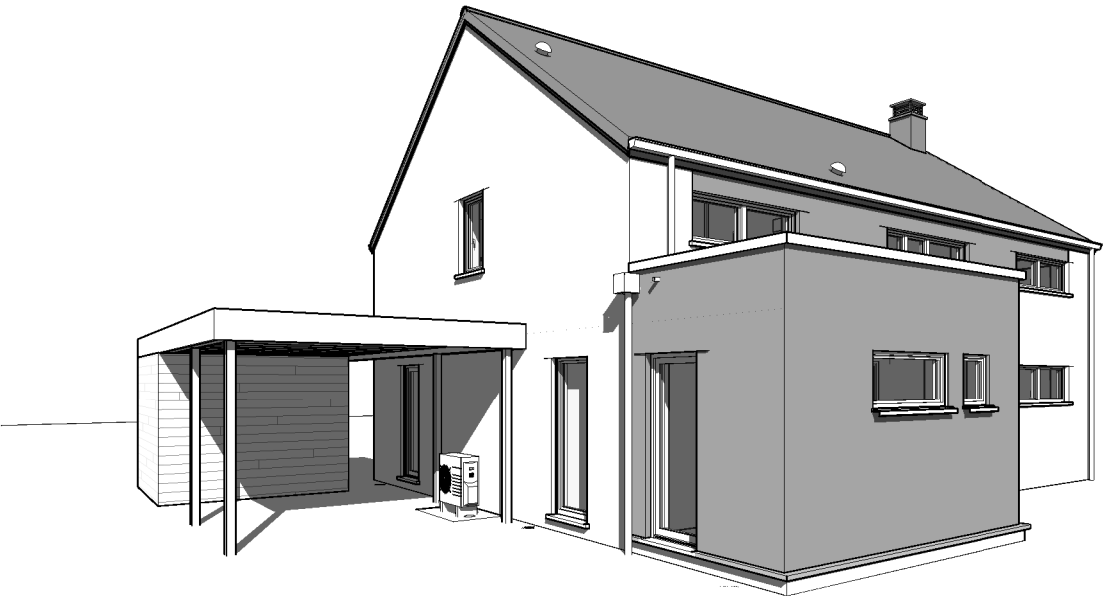
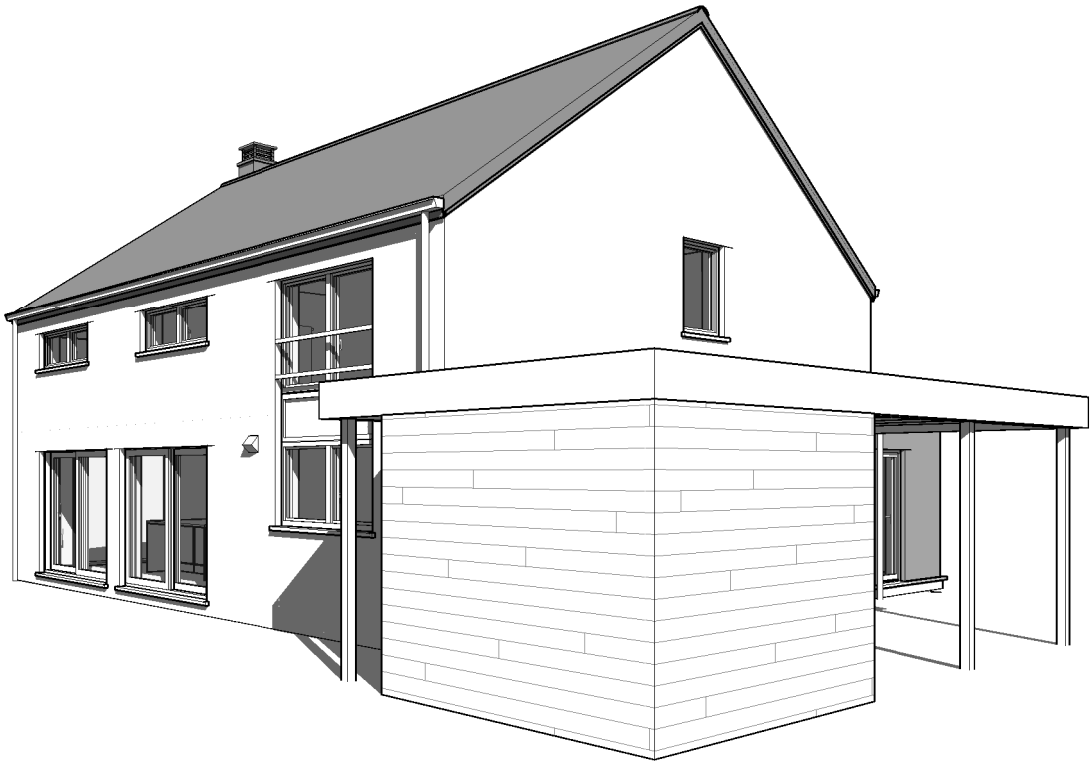


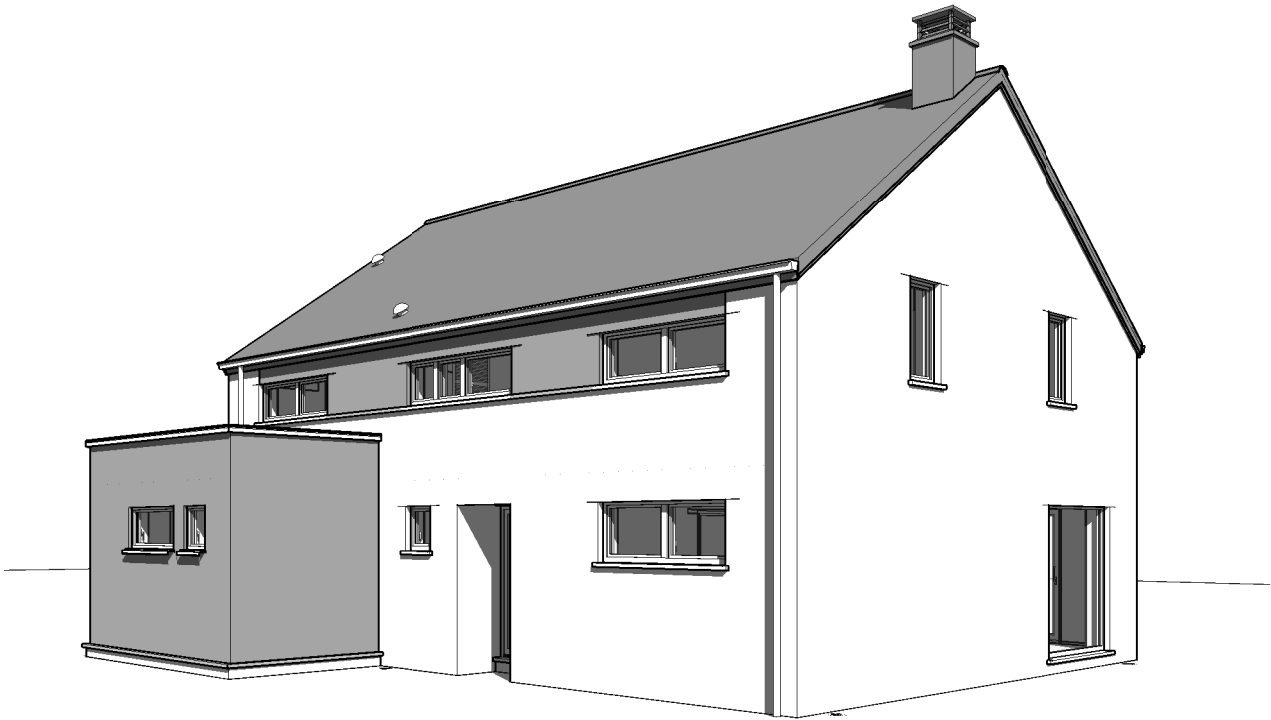

AP-220244.02-VIATOUR/VAD/BEG/POAL/HEPI		
Date :	16/12/2022	Echelle :

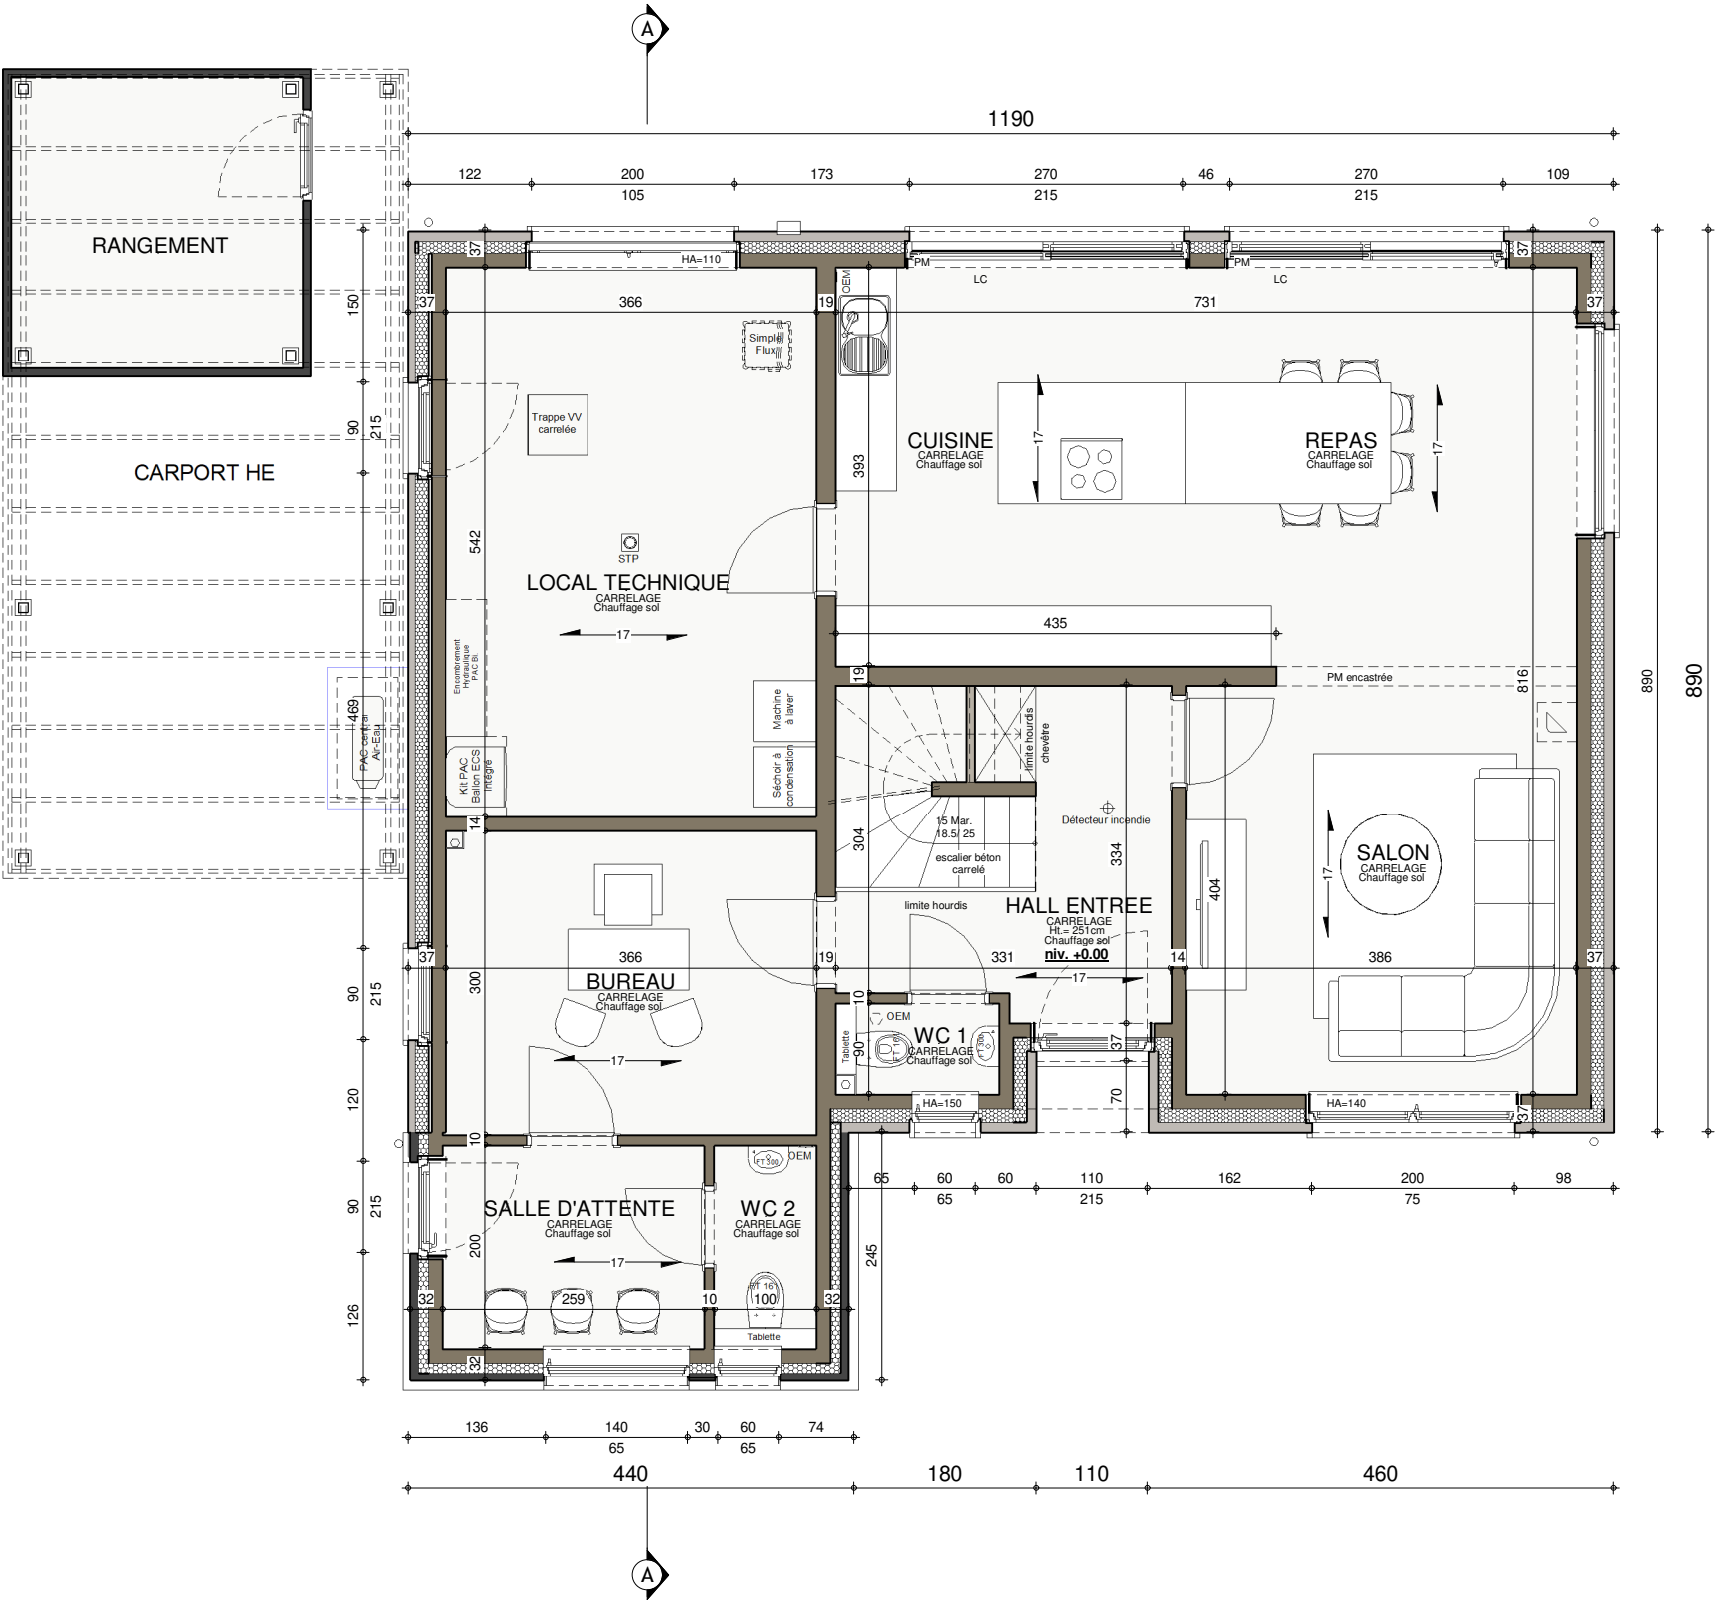


REZ-DE-CHAUSSEE

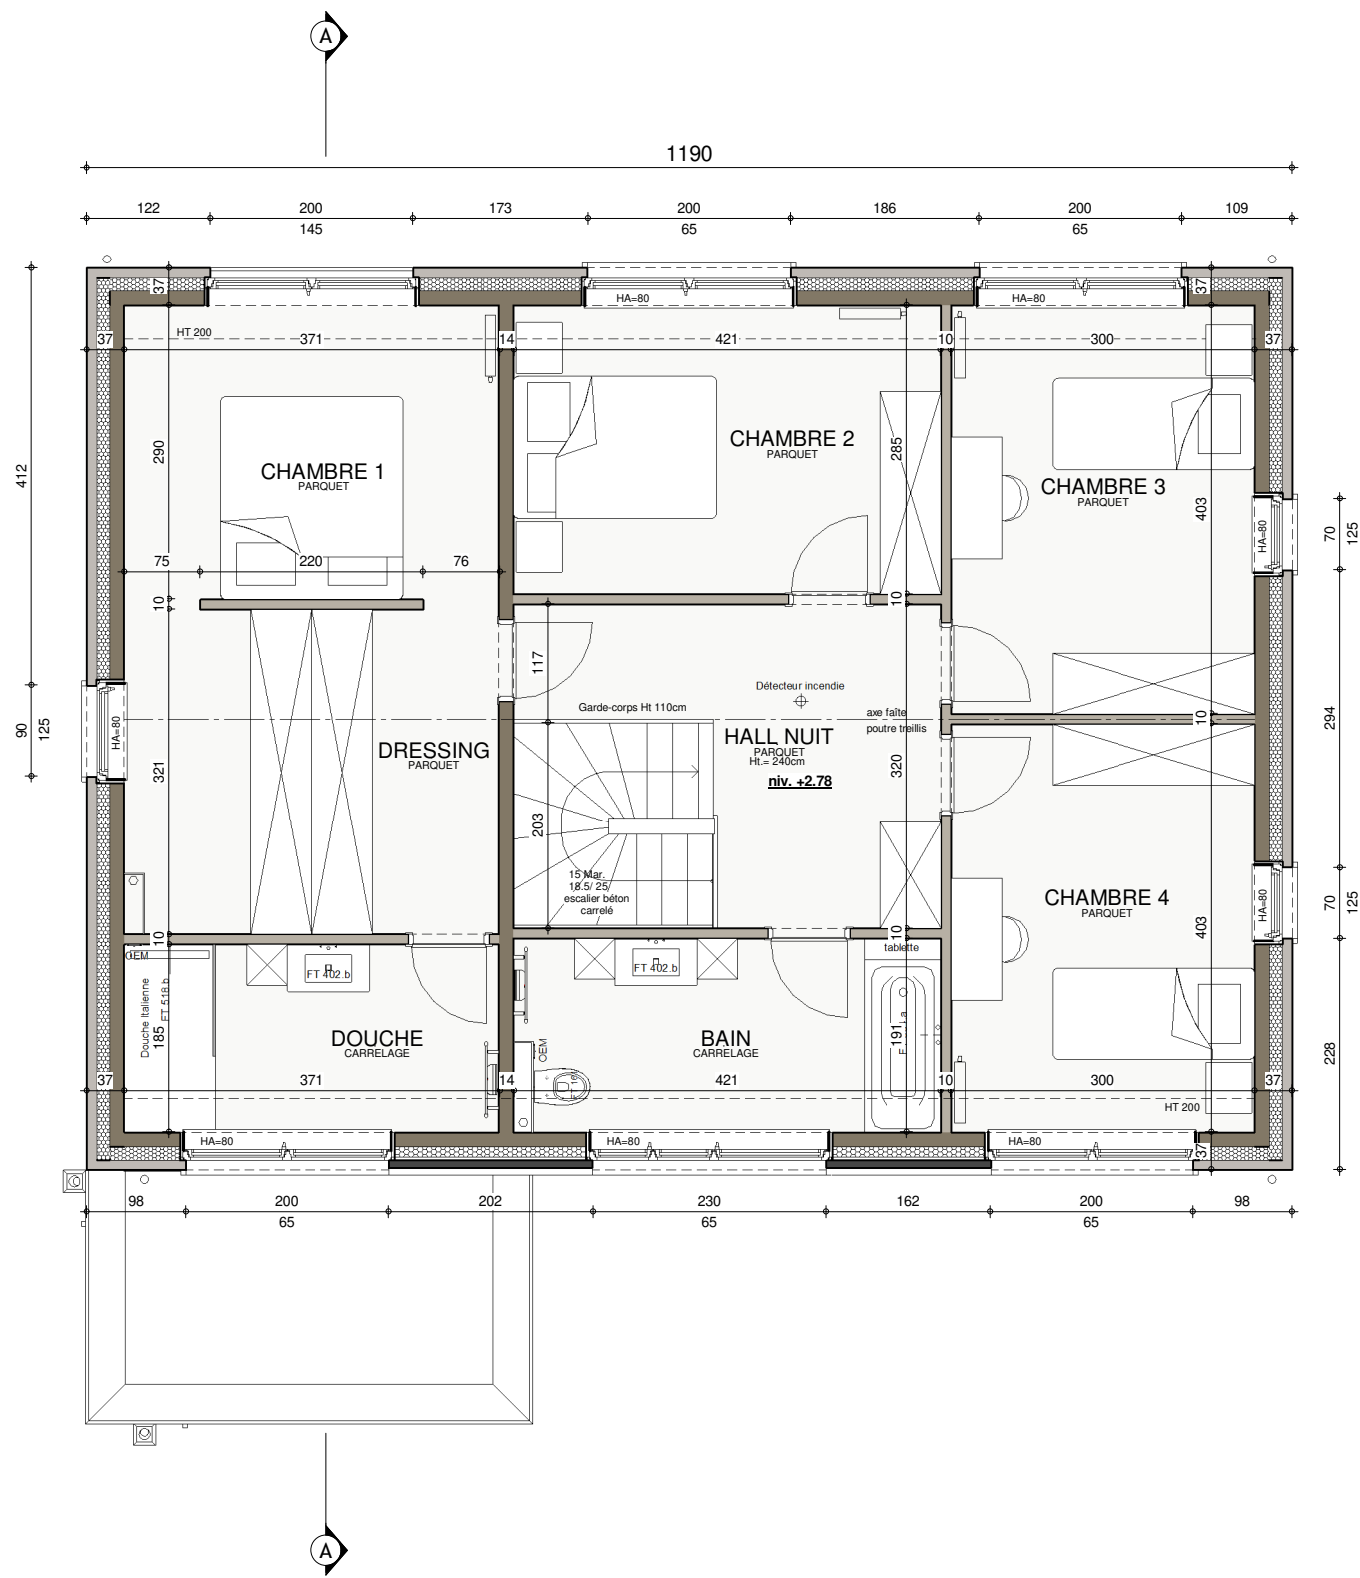

ETAGE




AP-220244.02-VIATOUR/VAD/BEG/POAL/HEPI		
Date :	16/12/2022	Echelle : 1/75

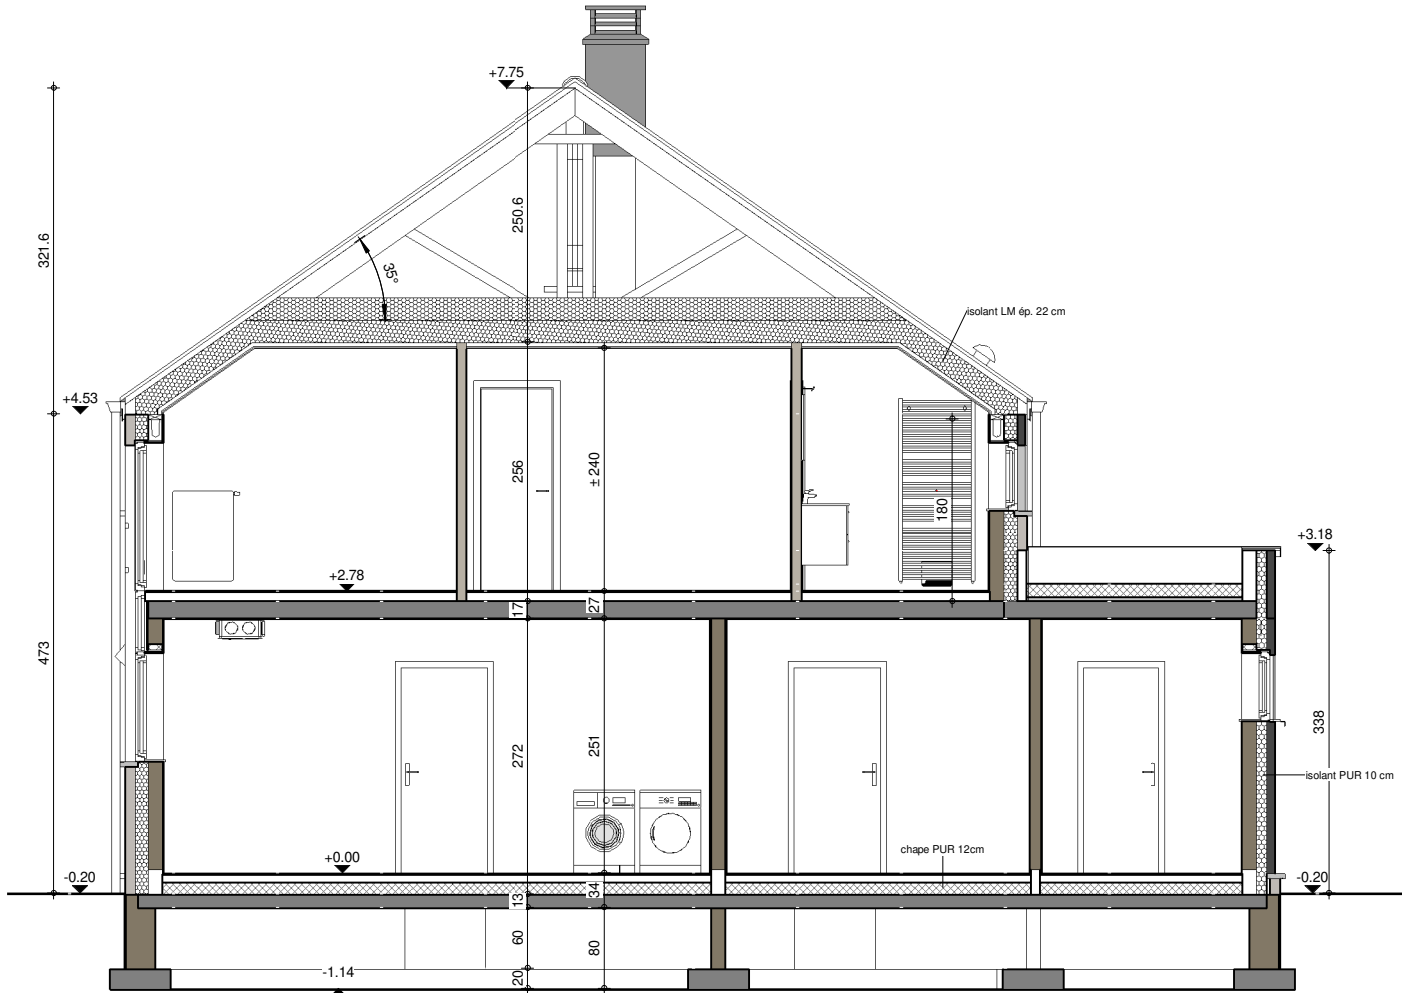

COUPE AA




AP-220244.02-VIATOUR/VAD/BEG/POAL/HEPI			
Date :	16/12/2022	Echelle :	1/75

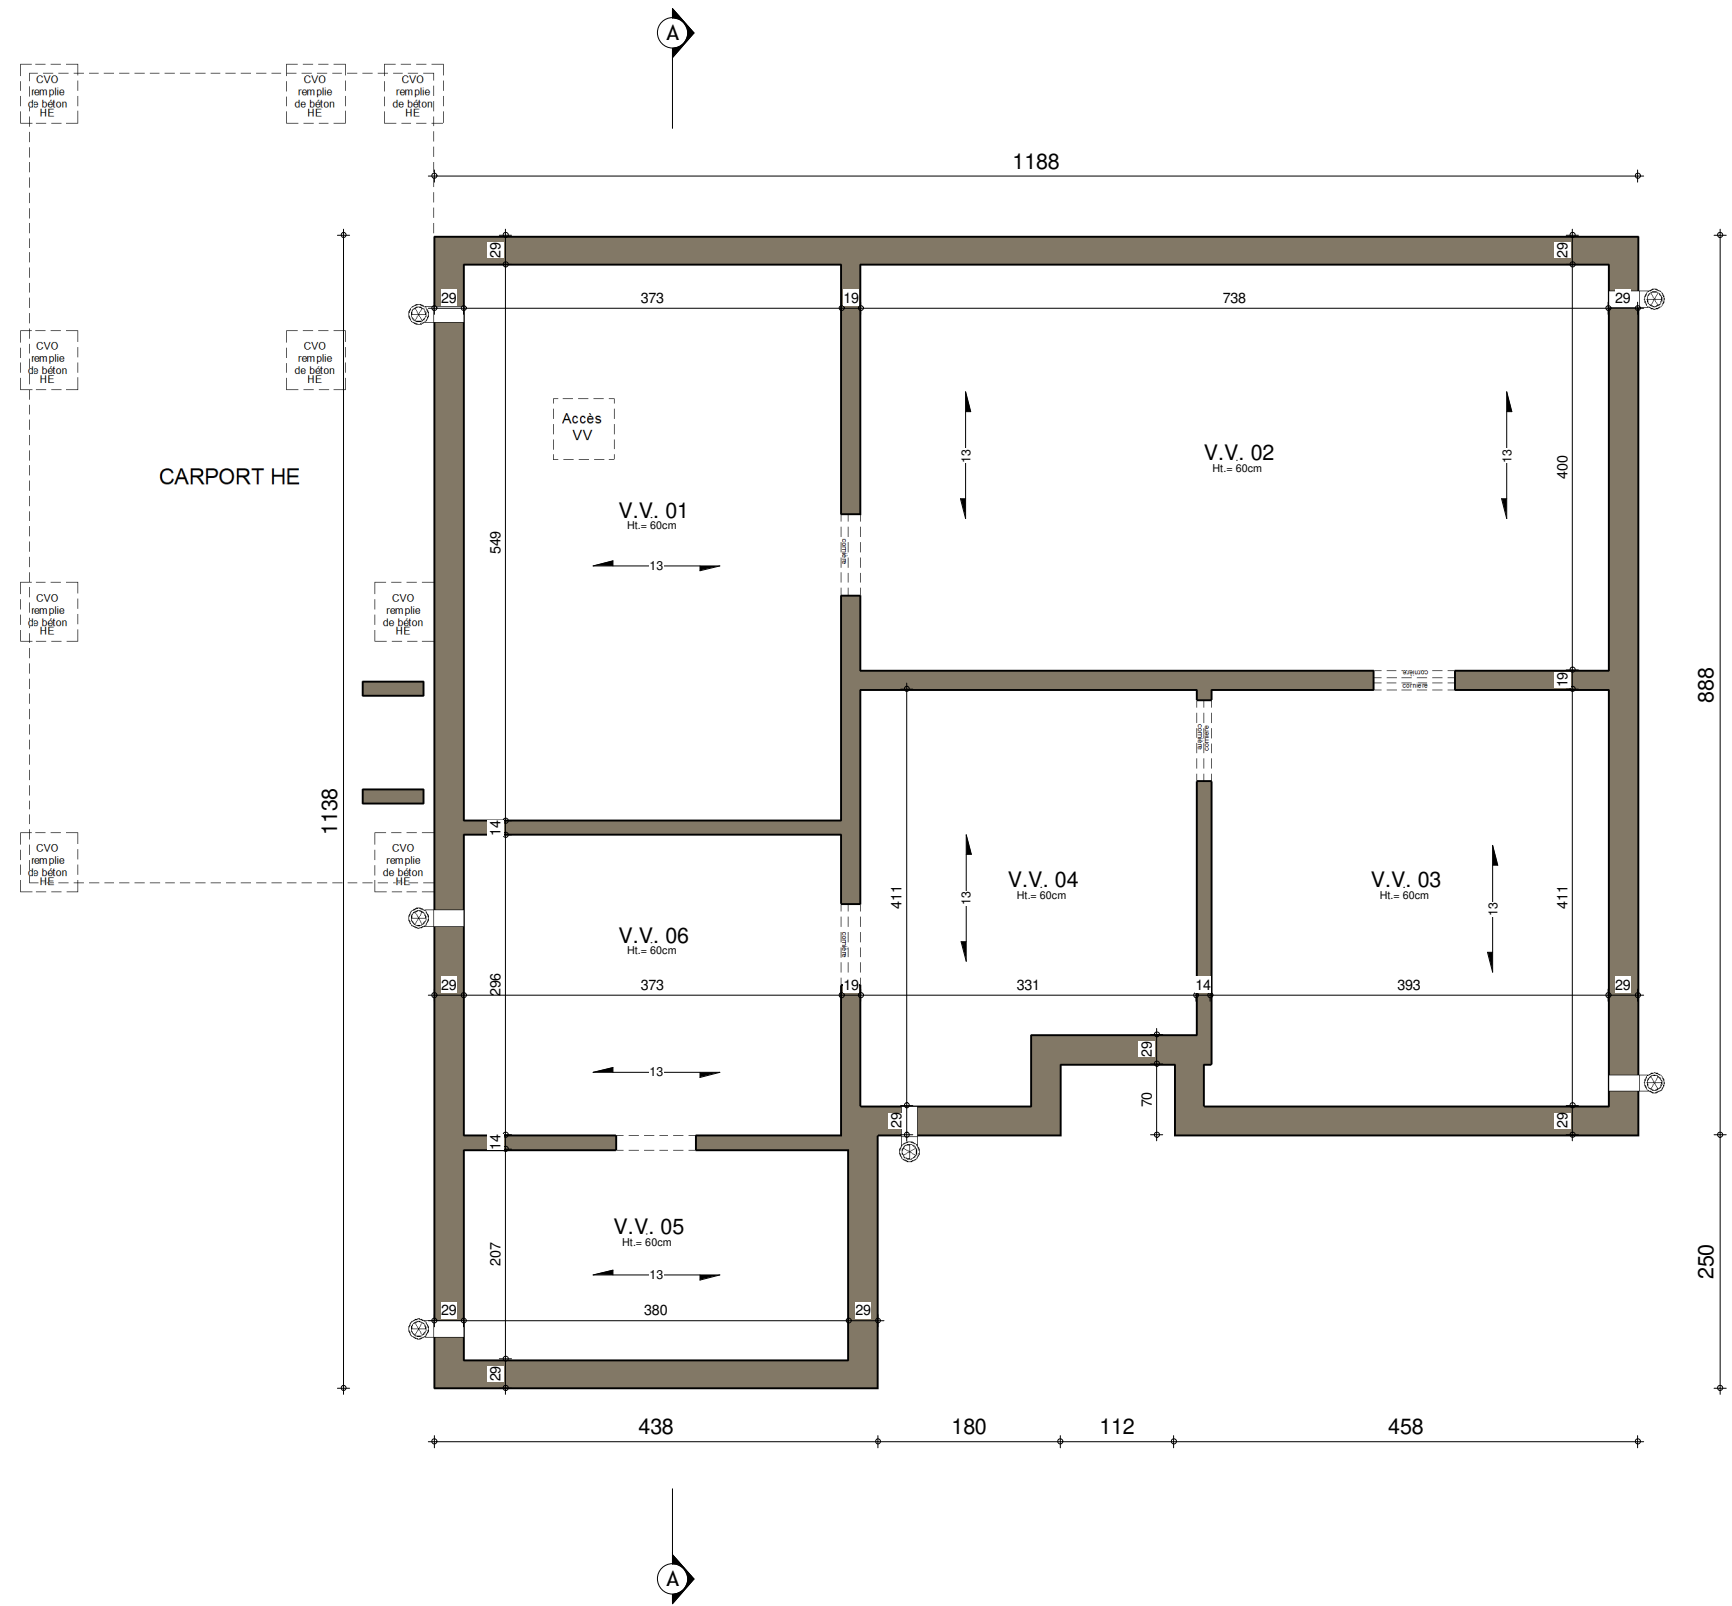


SOUS-SOL



AP-220244.02-VIATOUR/VAD/BEG/POAL/HEPI			
Date :	16/12/2022	Echelle :	1/75

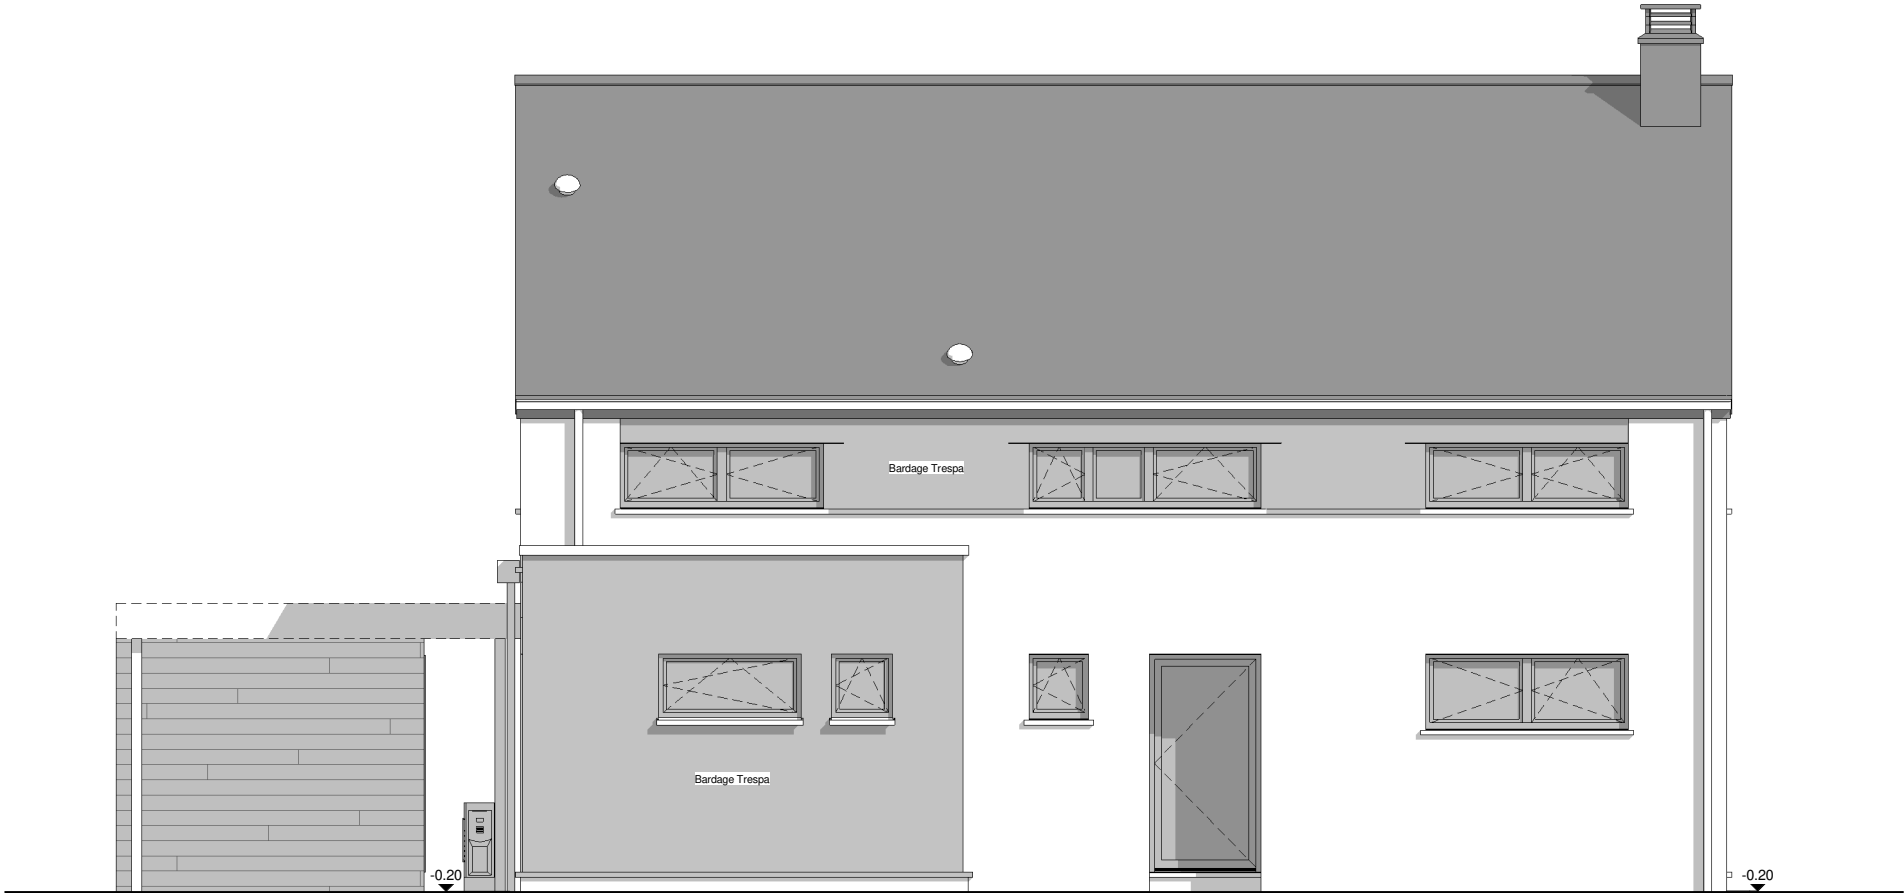

FACADE AVANT

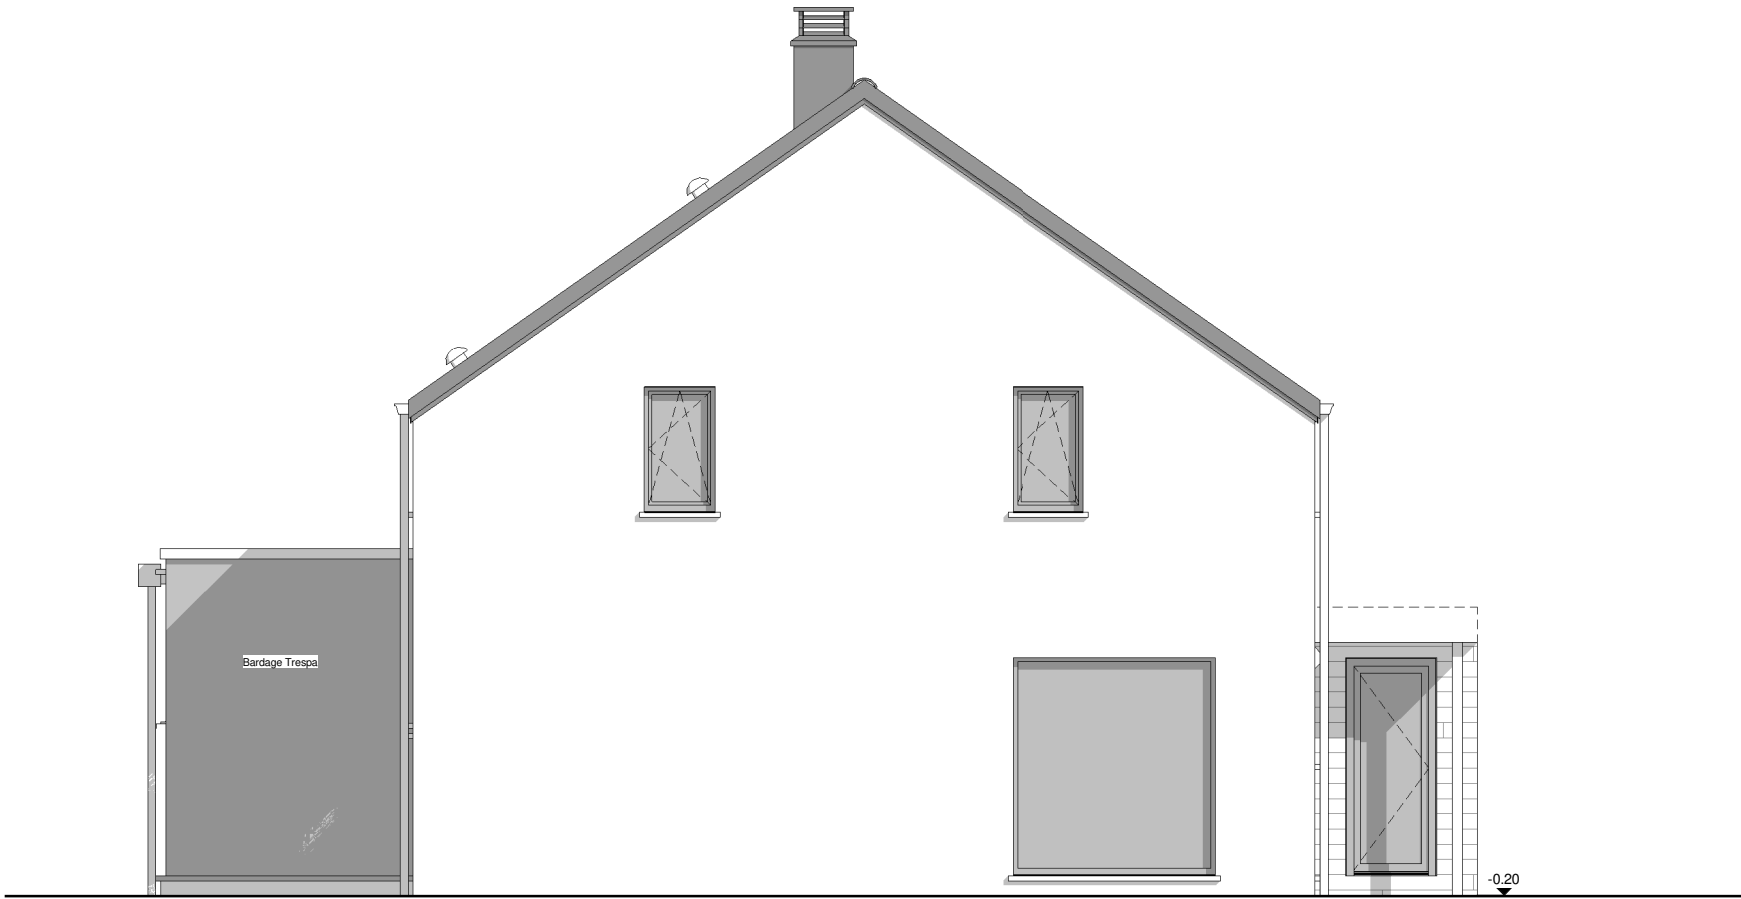


PIGNON DROIT



AP-220244.02-VIATOUR/VAD/BEG/POAL/HEPI			
Date :	16/12/2022	Echelle :	1/75



FACADE ARRIERE

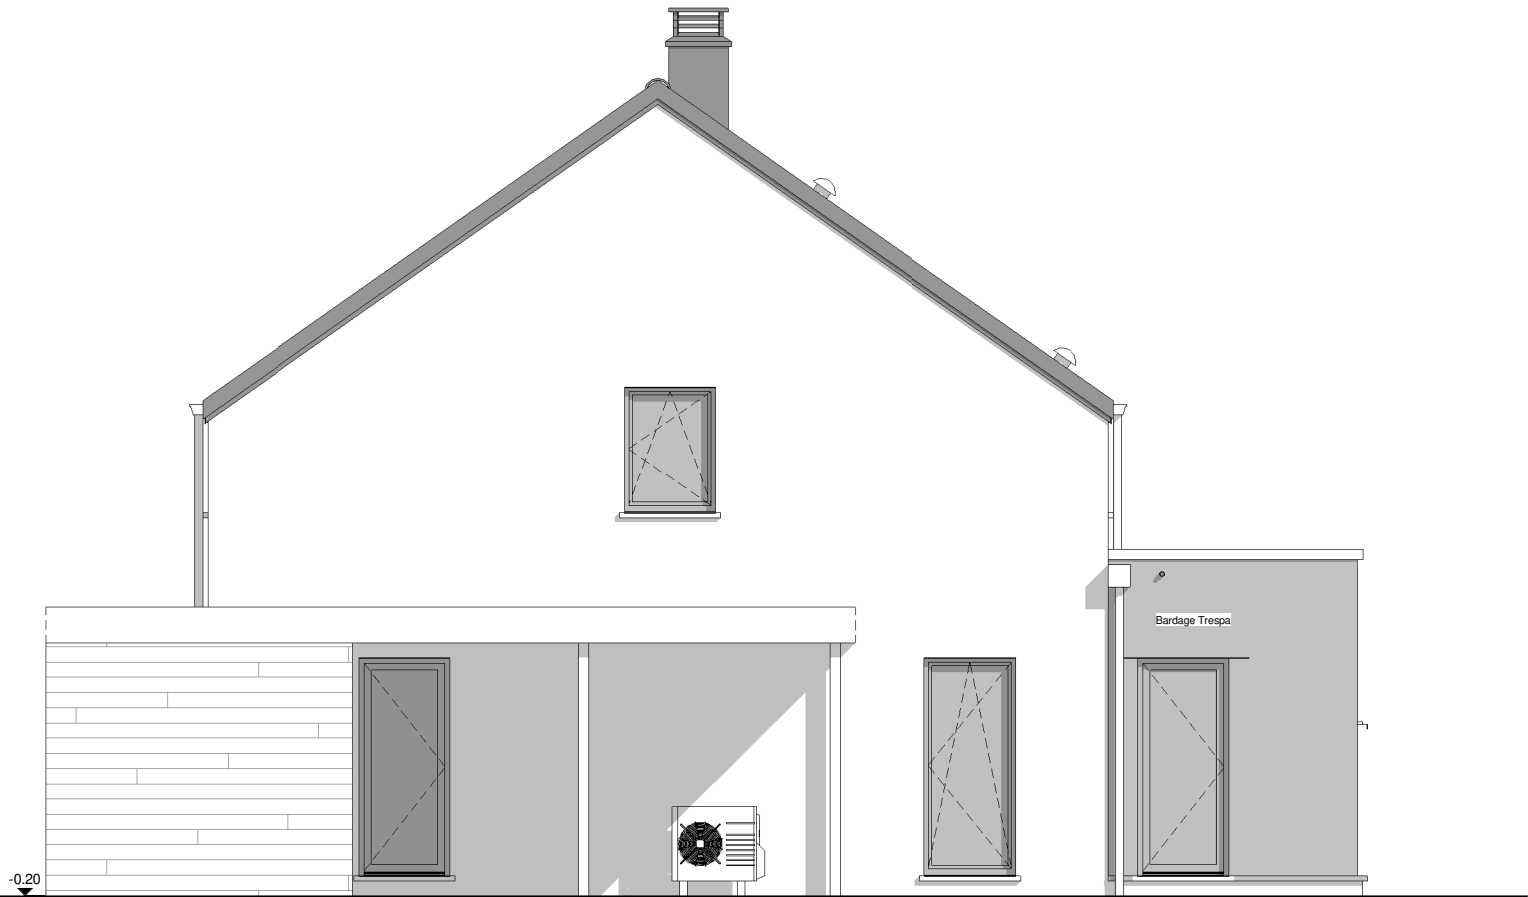

PIGNON GAUCHE



AP-220244.02-VIATOUR/VAD/BEG/POAL/HEPI			
Date :	16/12/2022	Echelle :	1/75