




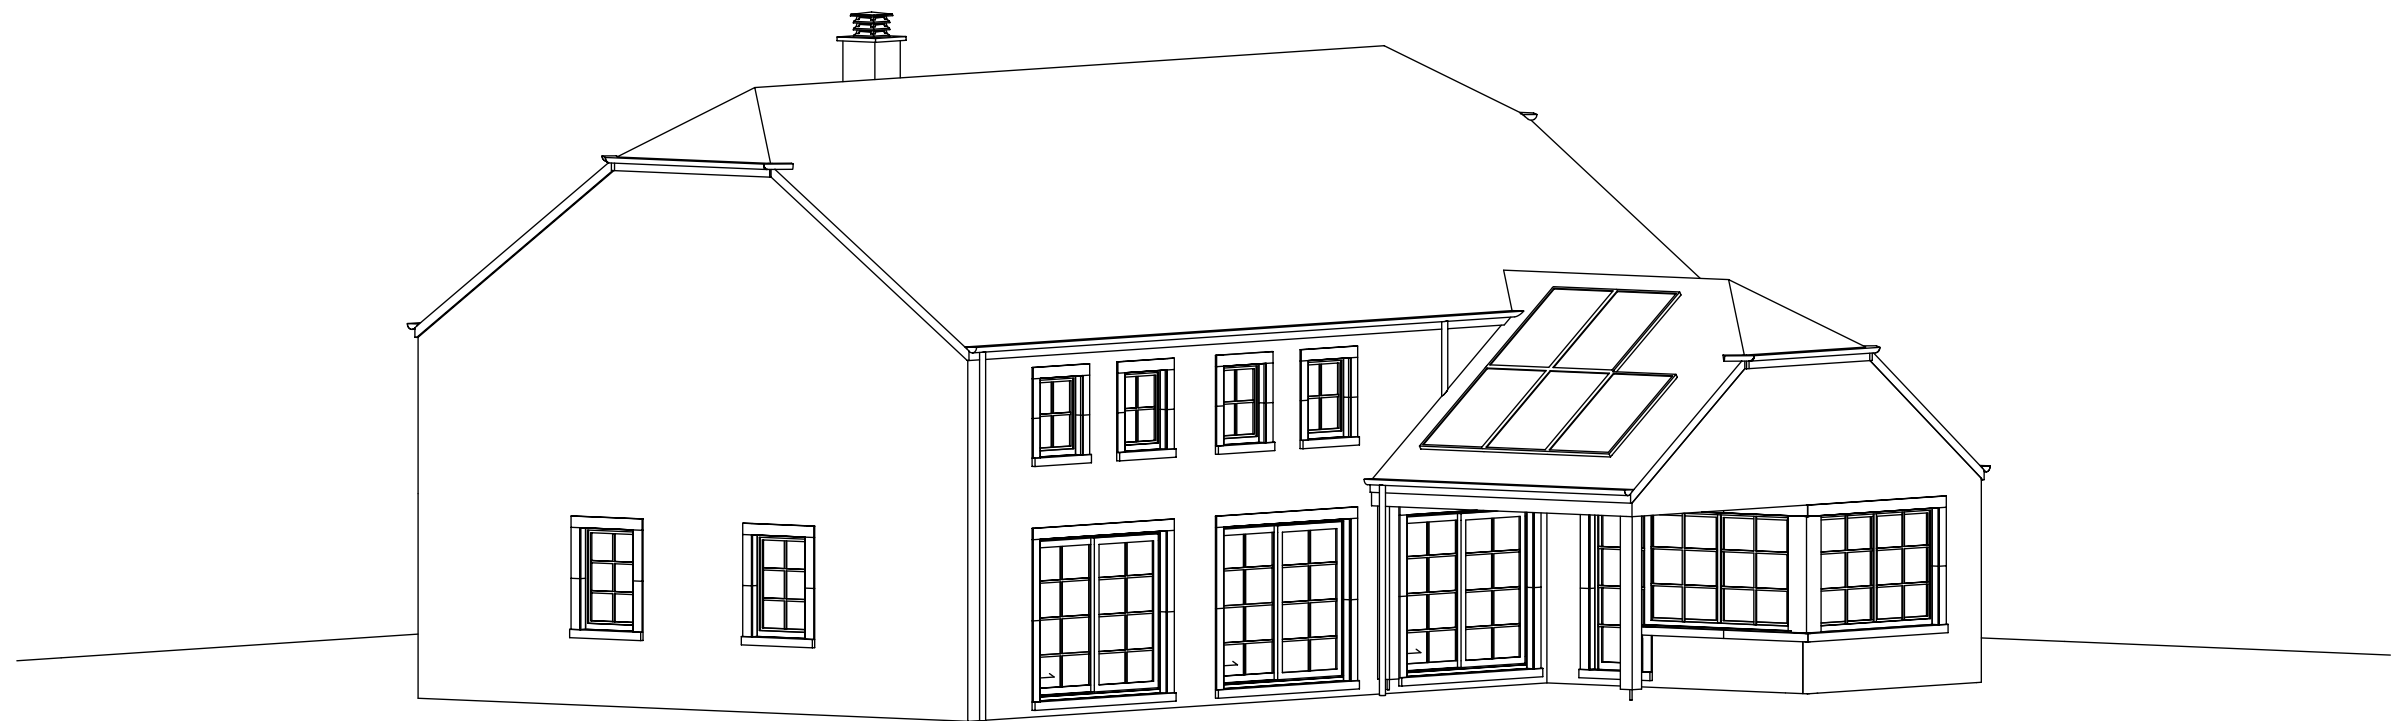


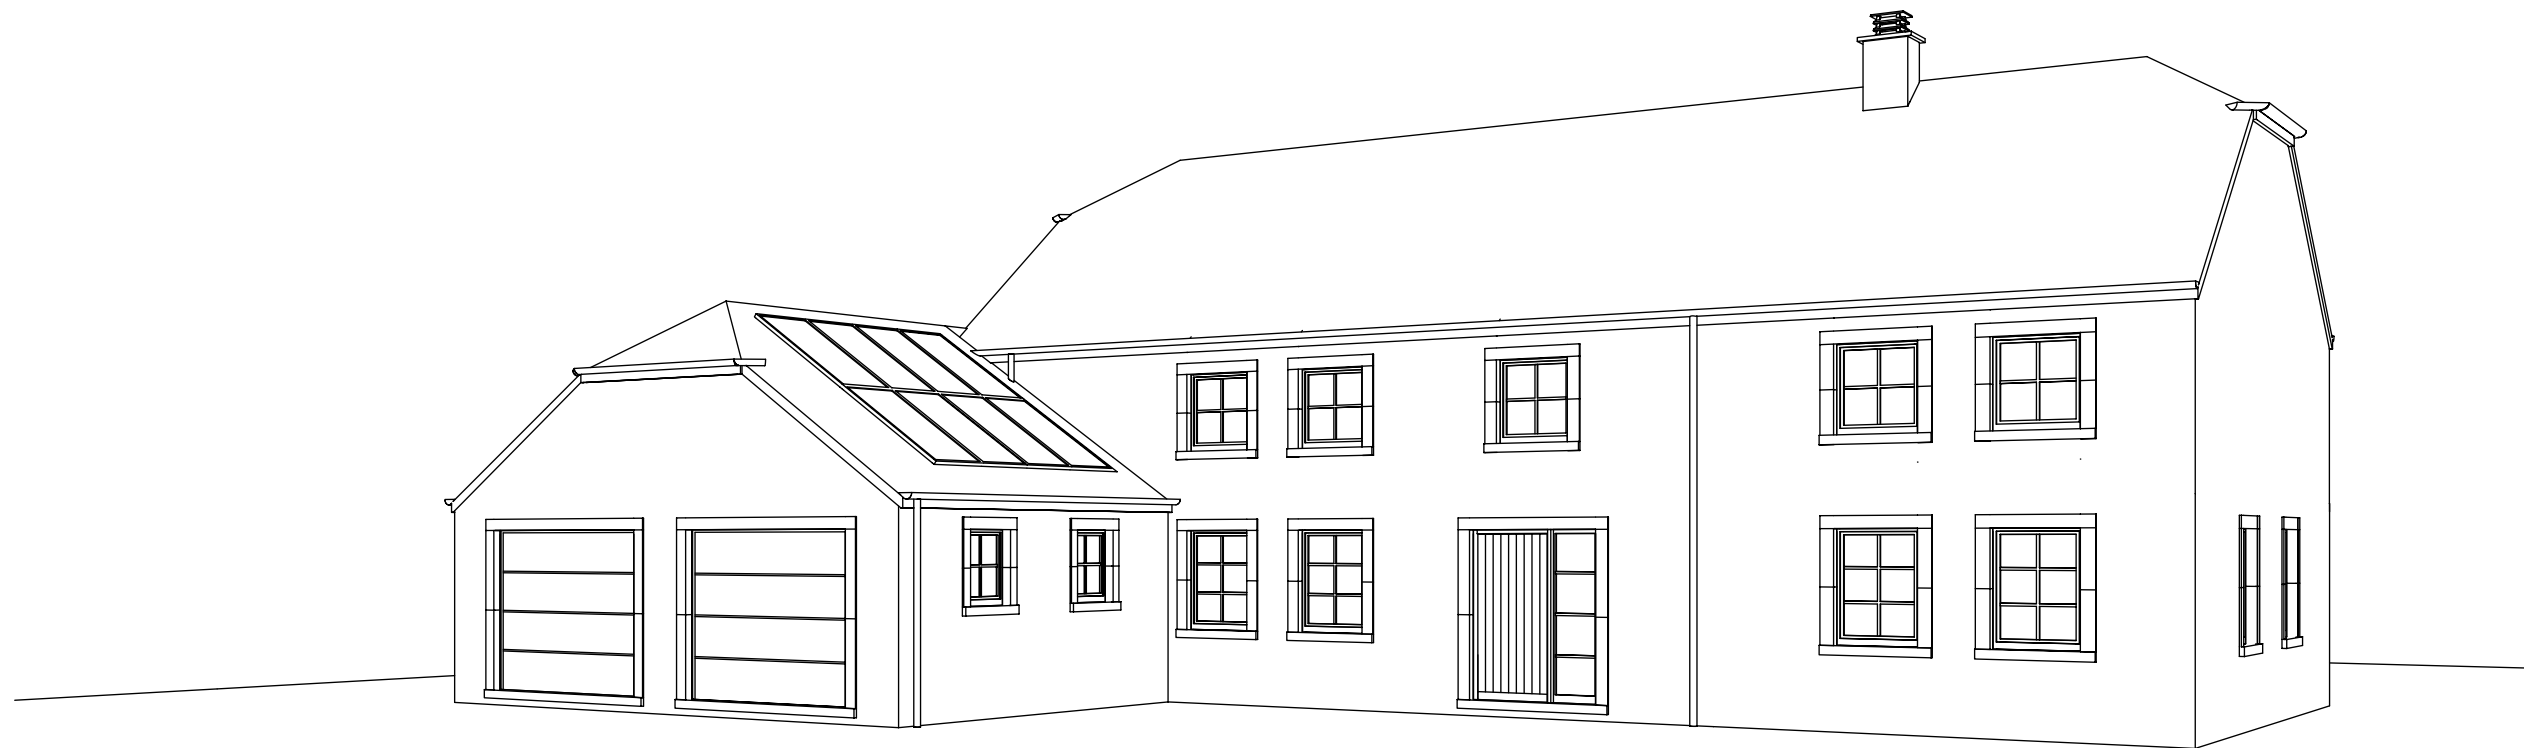


Date :	01/06/2021	Echelle :	1/...

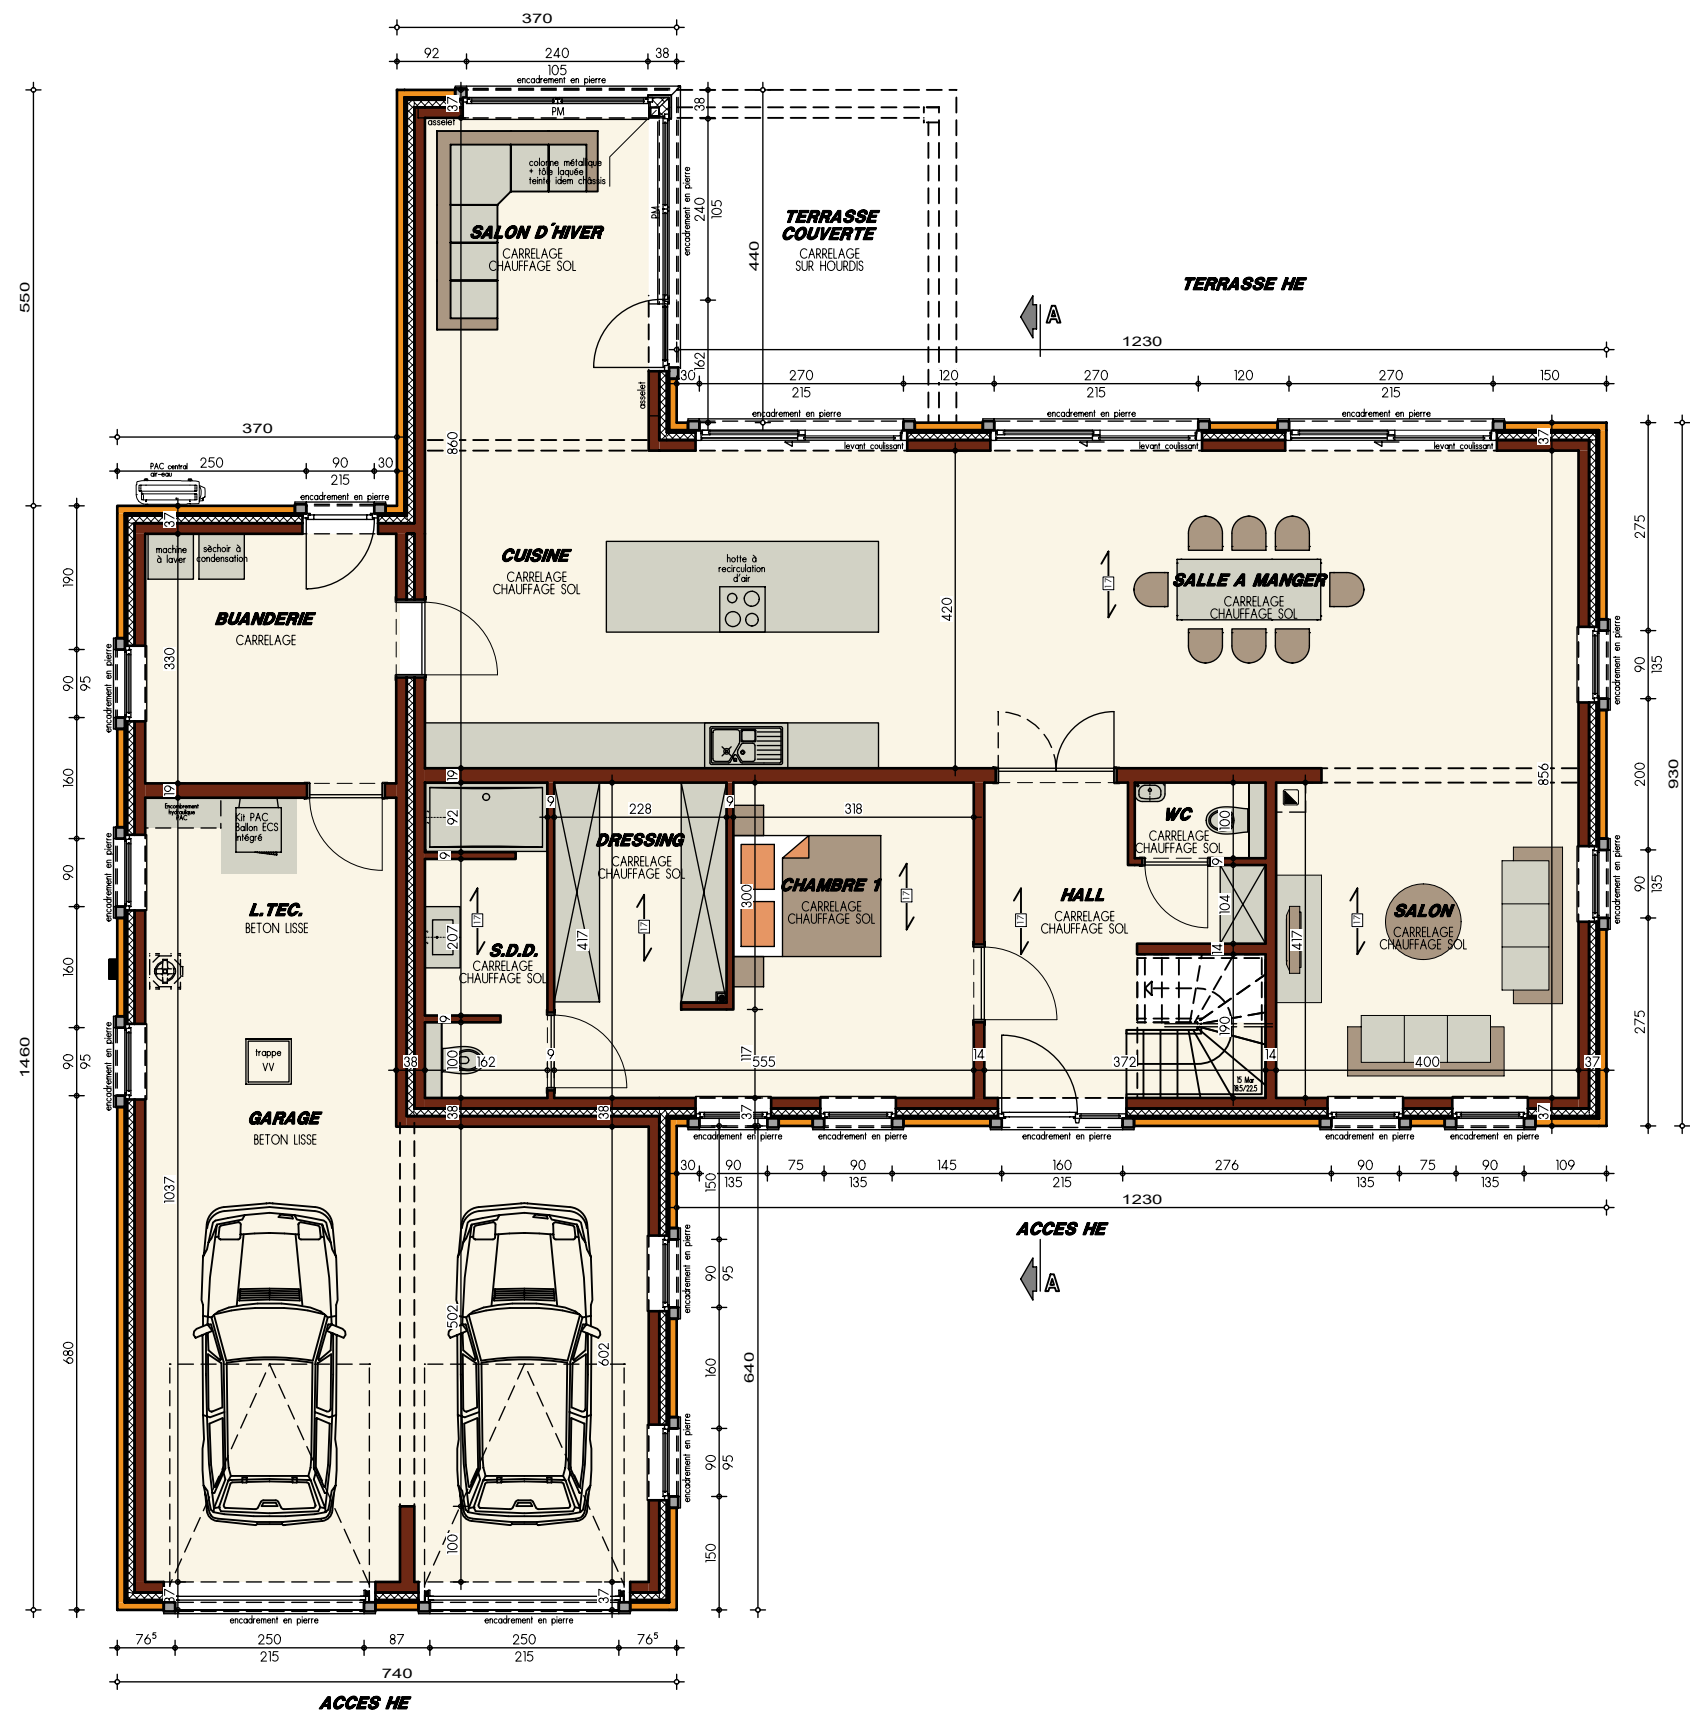

PLAN REZ-DE-CHAUSSEE

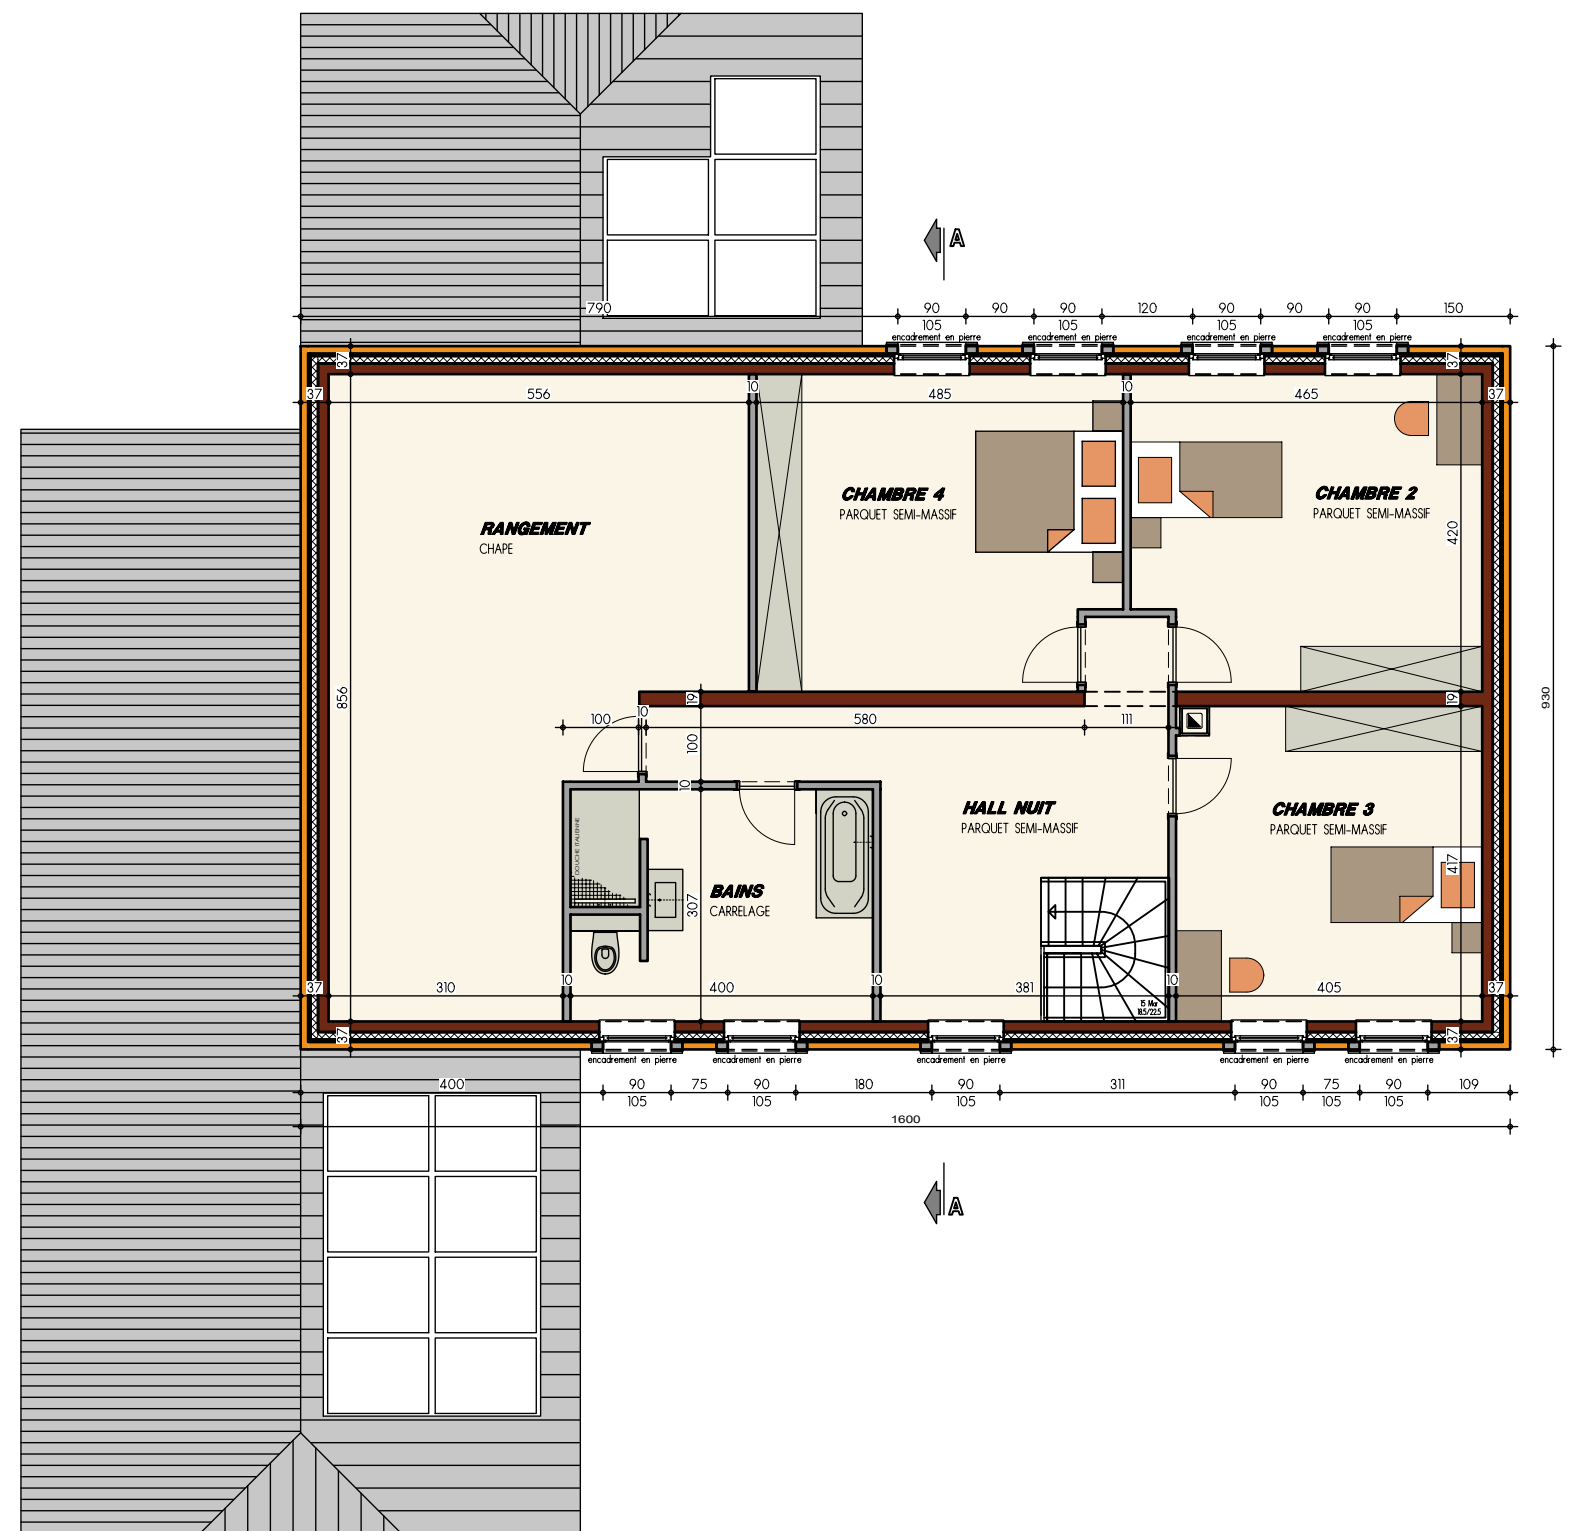


PLAN ETAGE

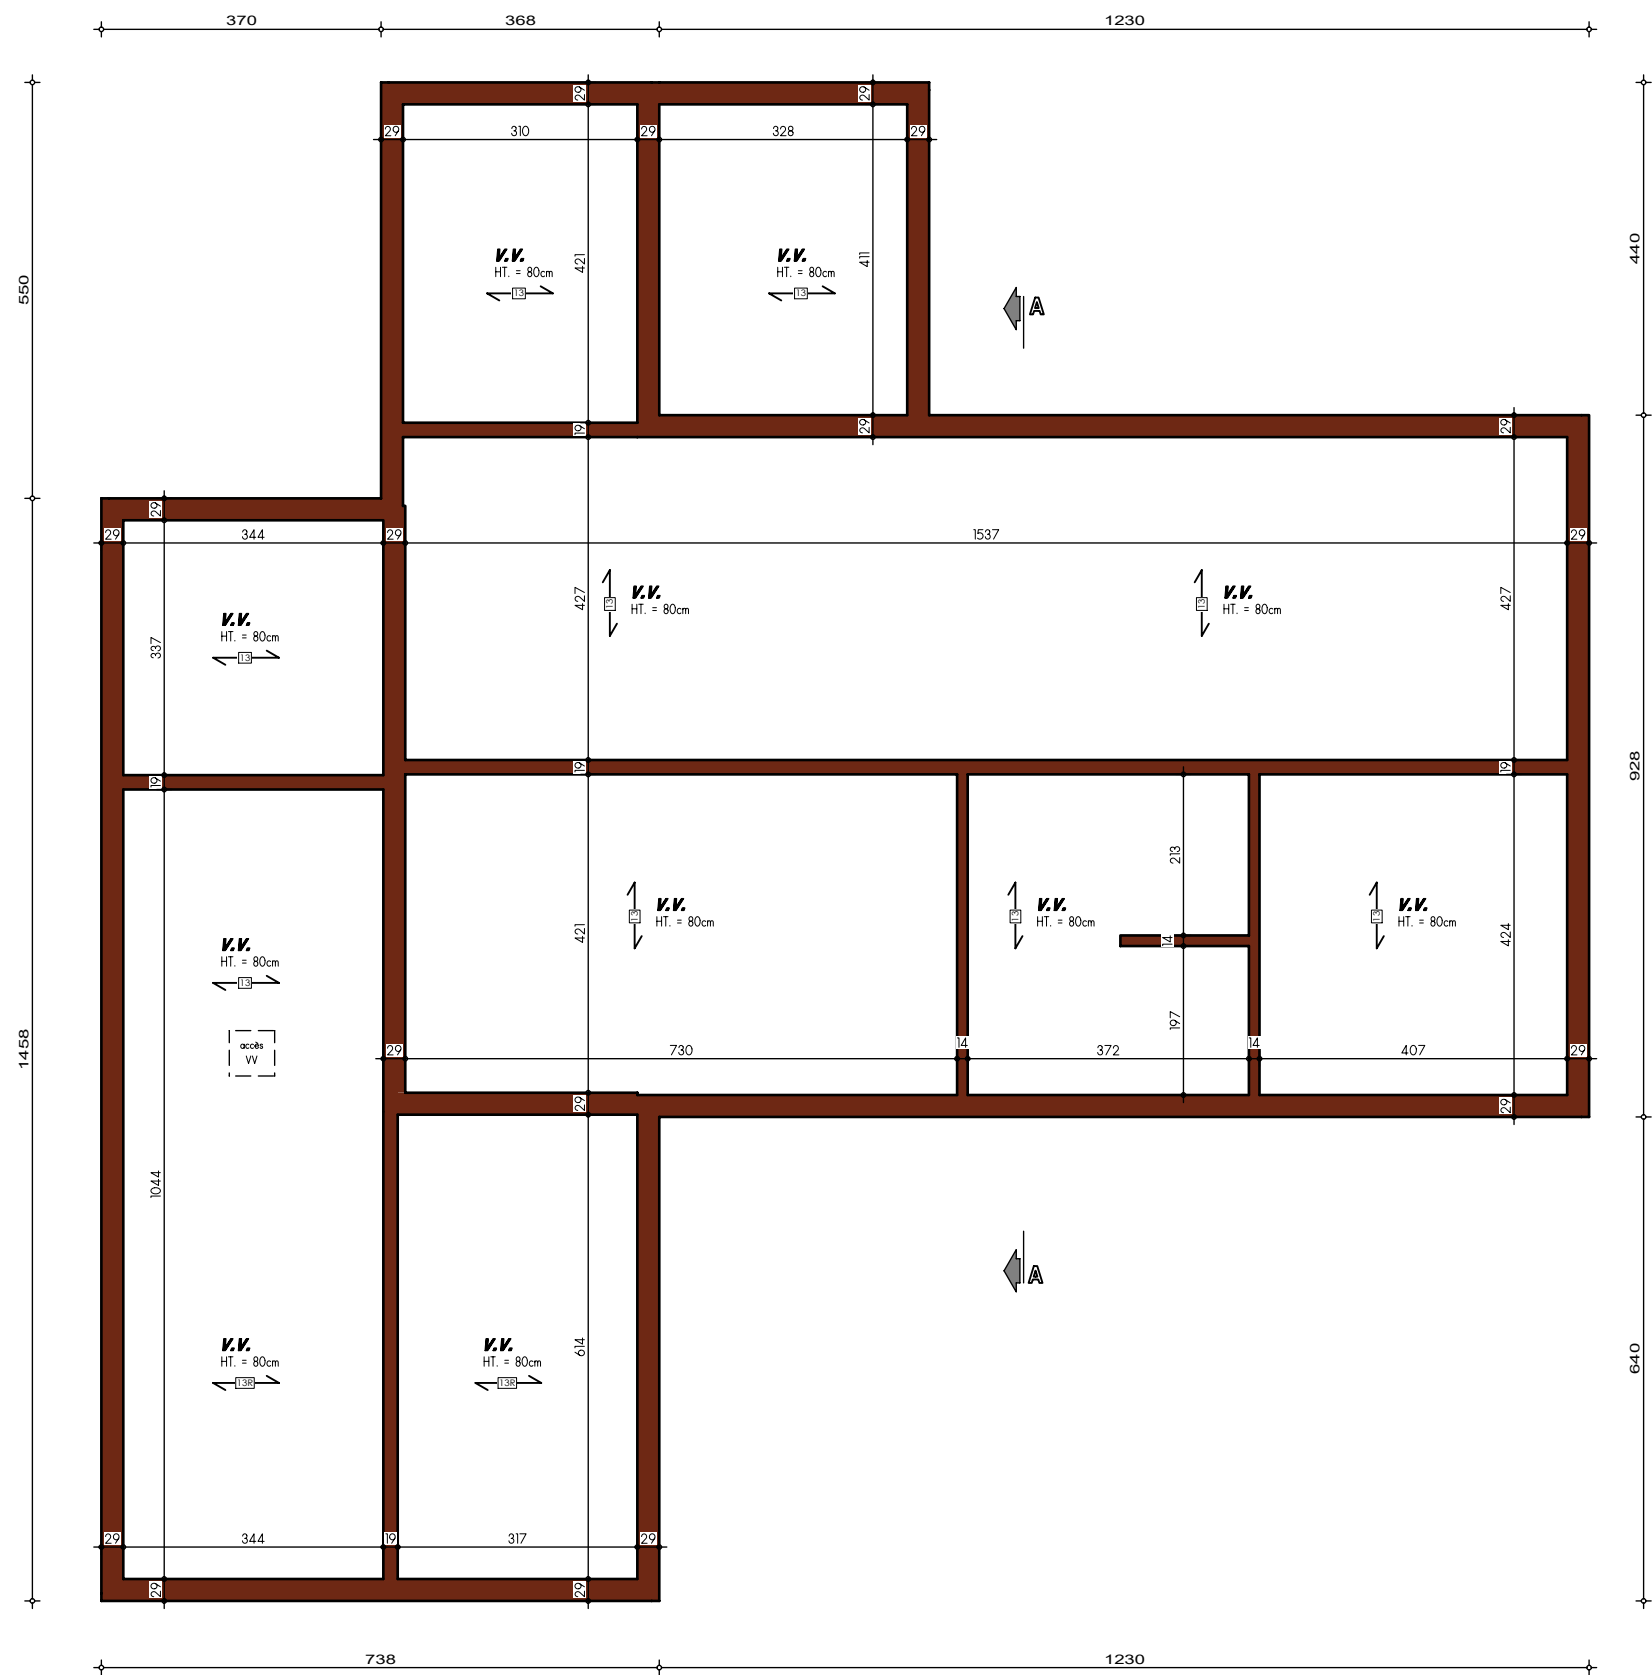

PLAN SOUS-SOL

Date :	01/06/2021	Echelle :	1/100

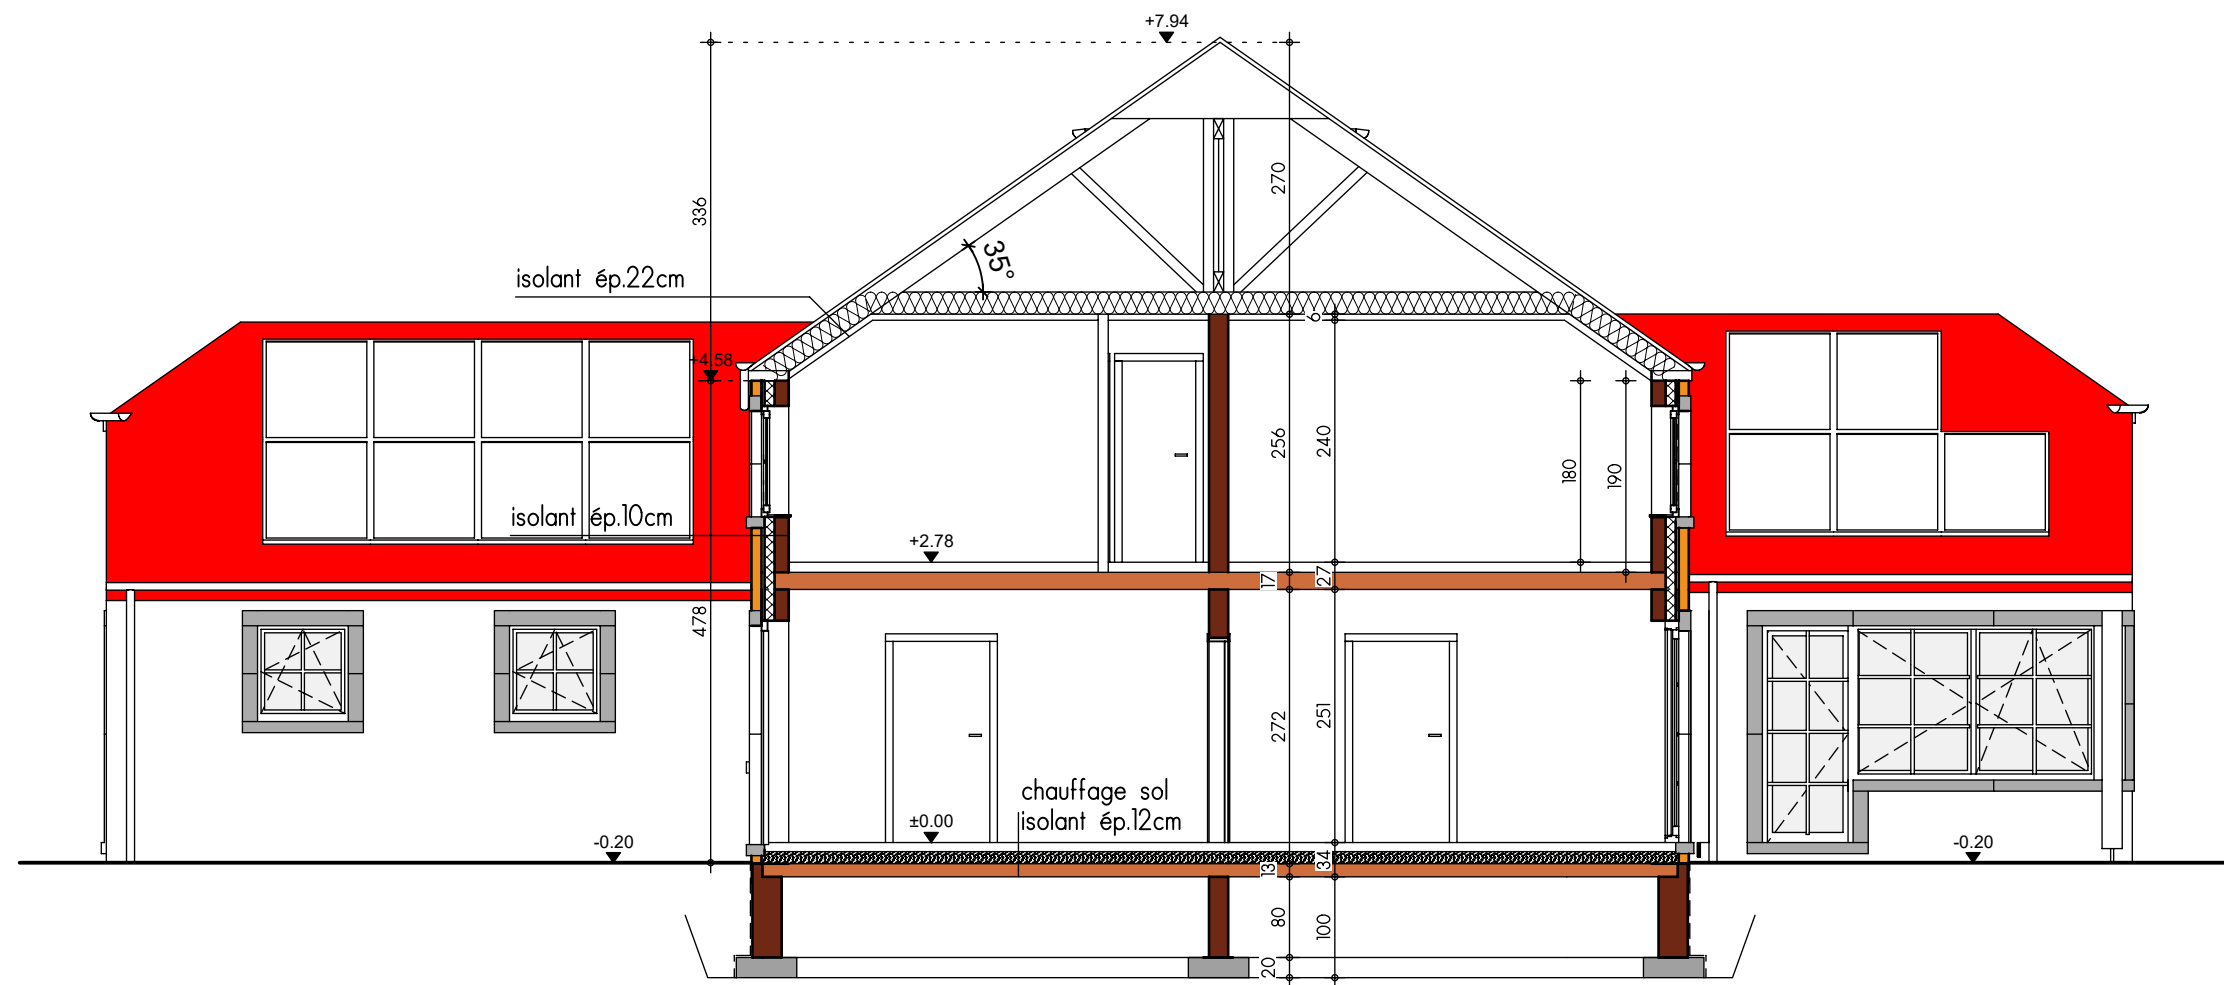

COUPE AA




FACADE AVANT



PIGNON DROIT



FACADE ARRIERE

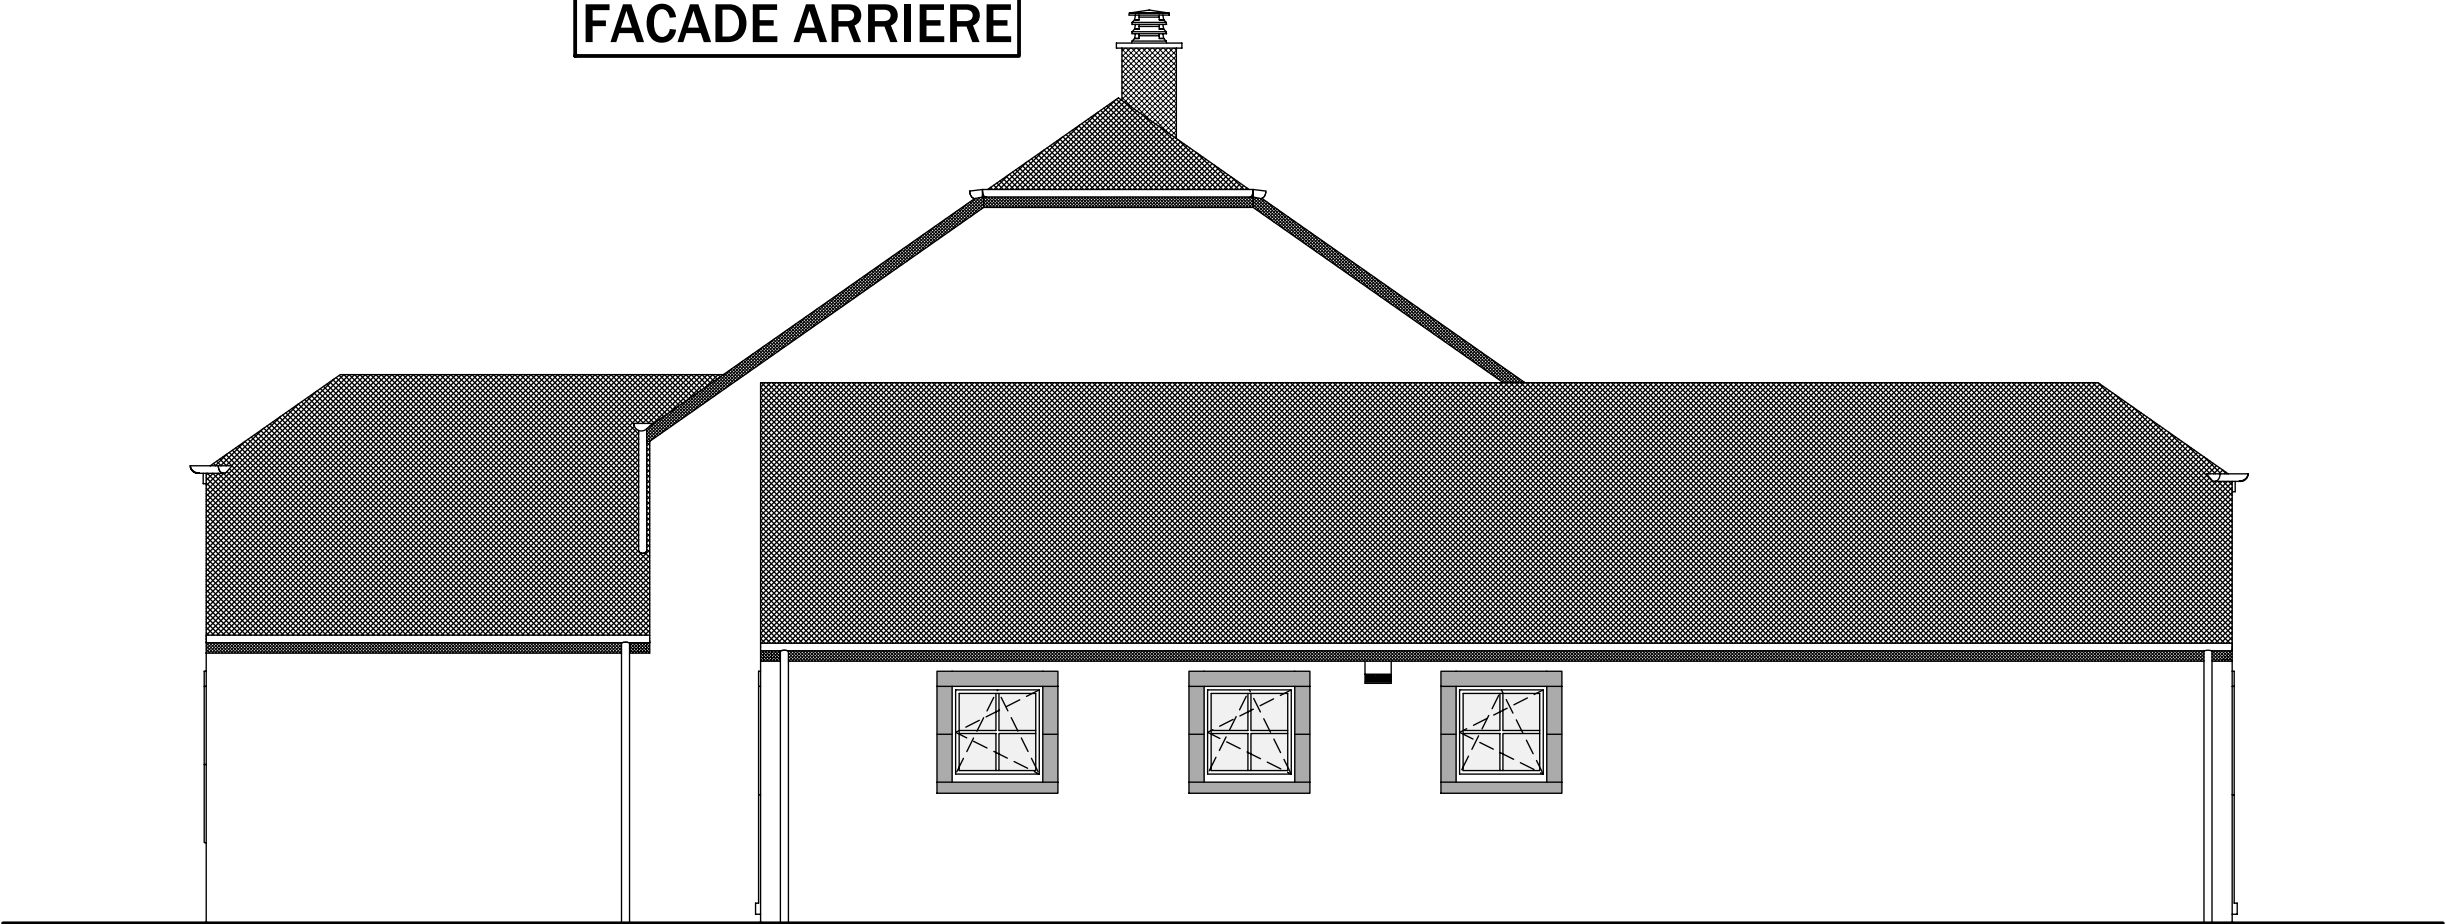

PIGNON GAUCHE