


AVANT-PROJET de Mme WULLAERT Christine

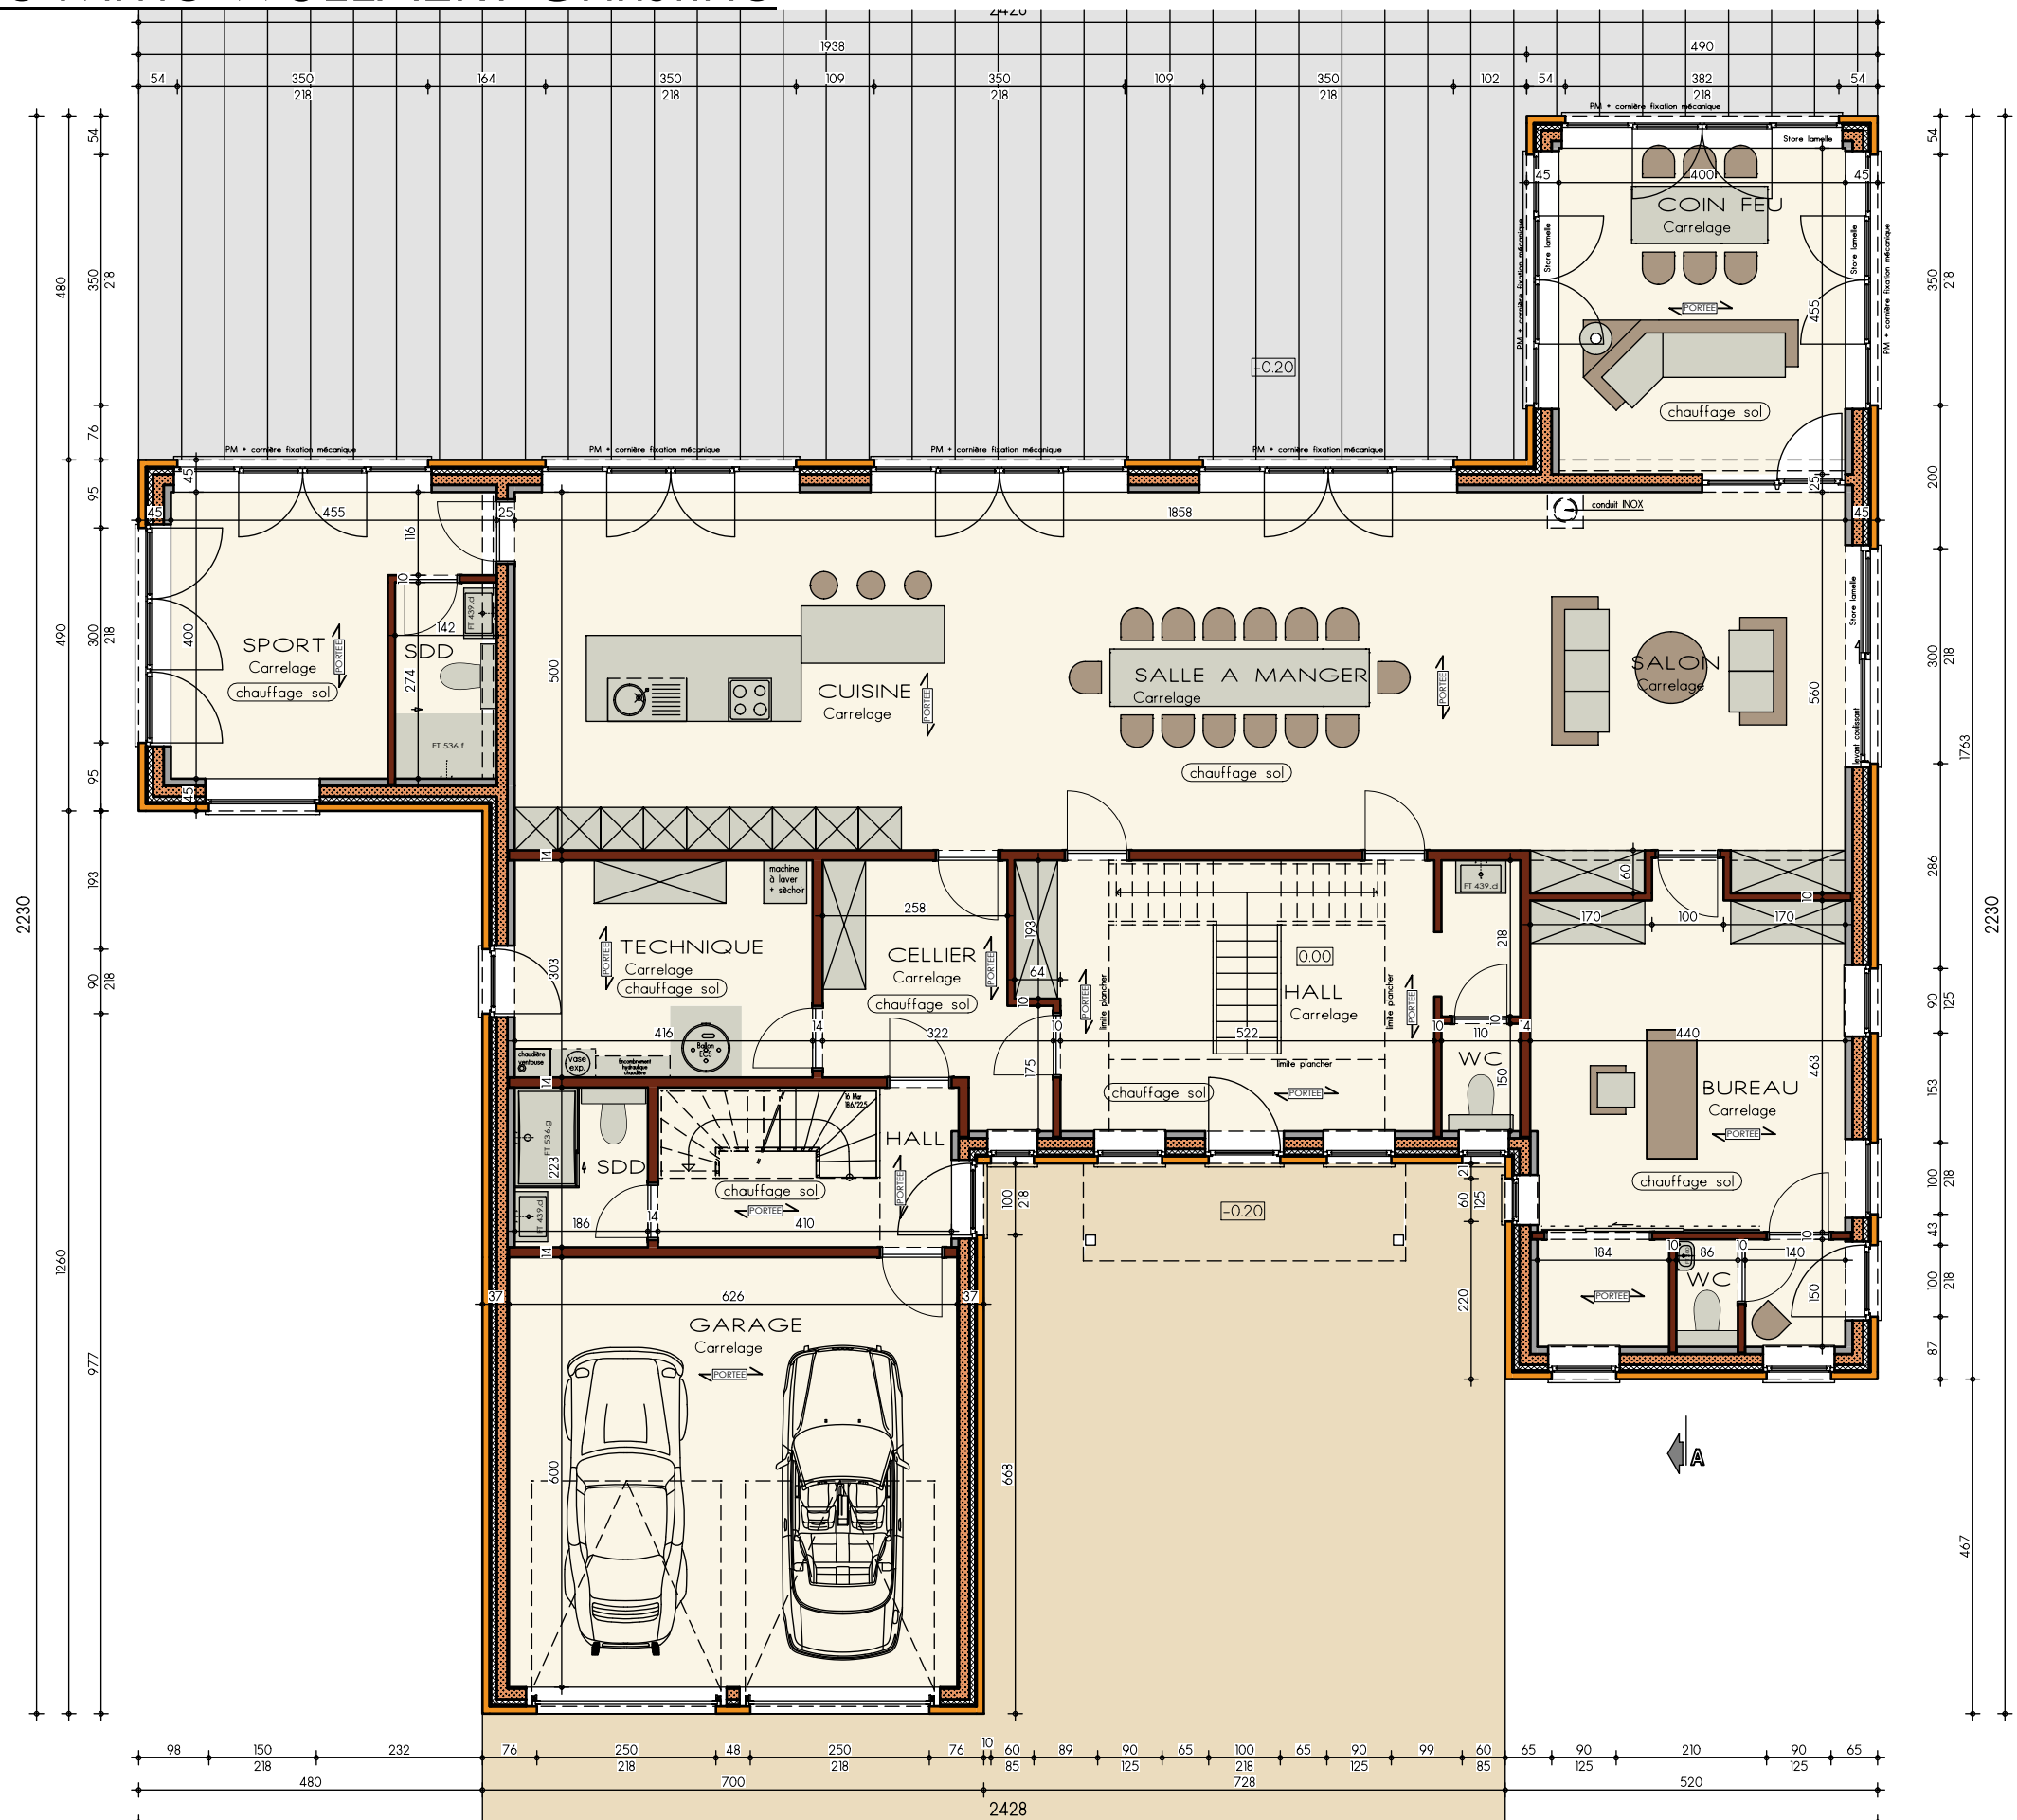



AVANT-PROJET de Mme WULLAERT Christine






Date :	16/11/2020	Echelle :	1/100
--------	------------	-----------	-------

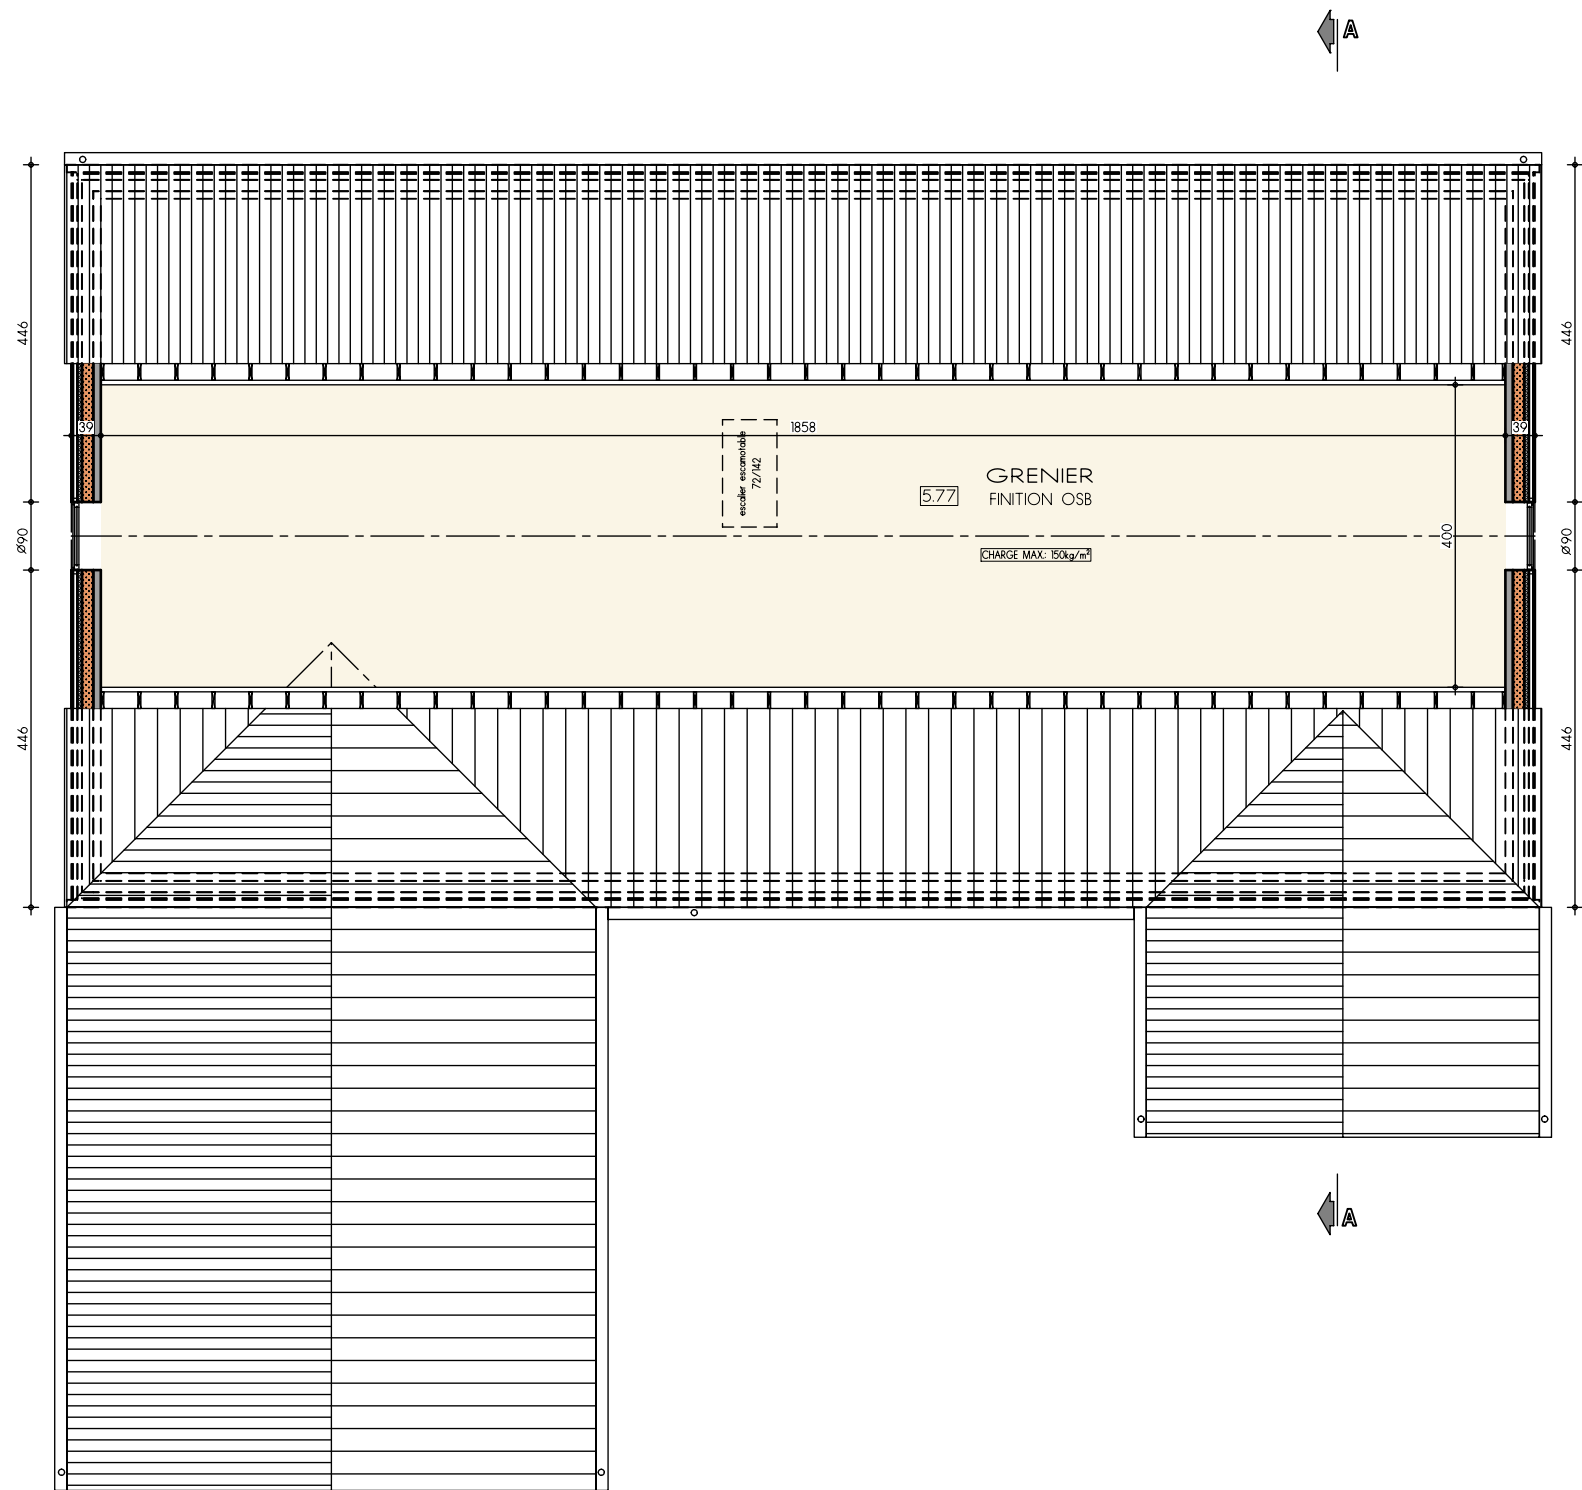

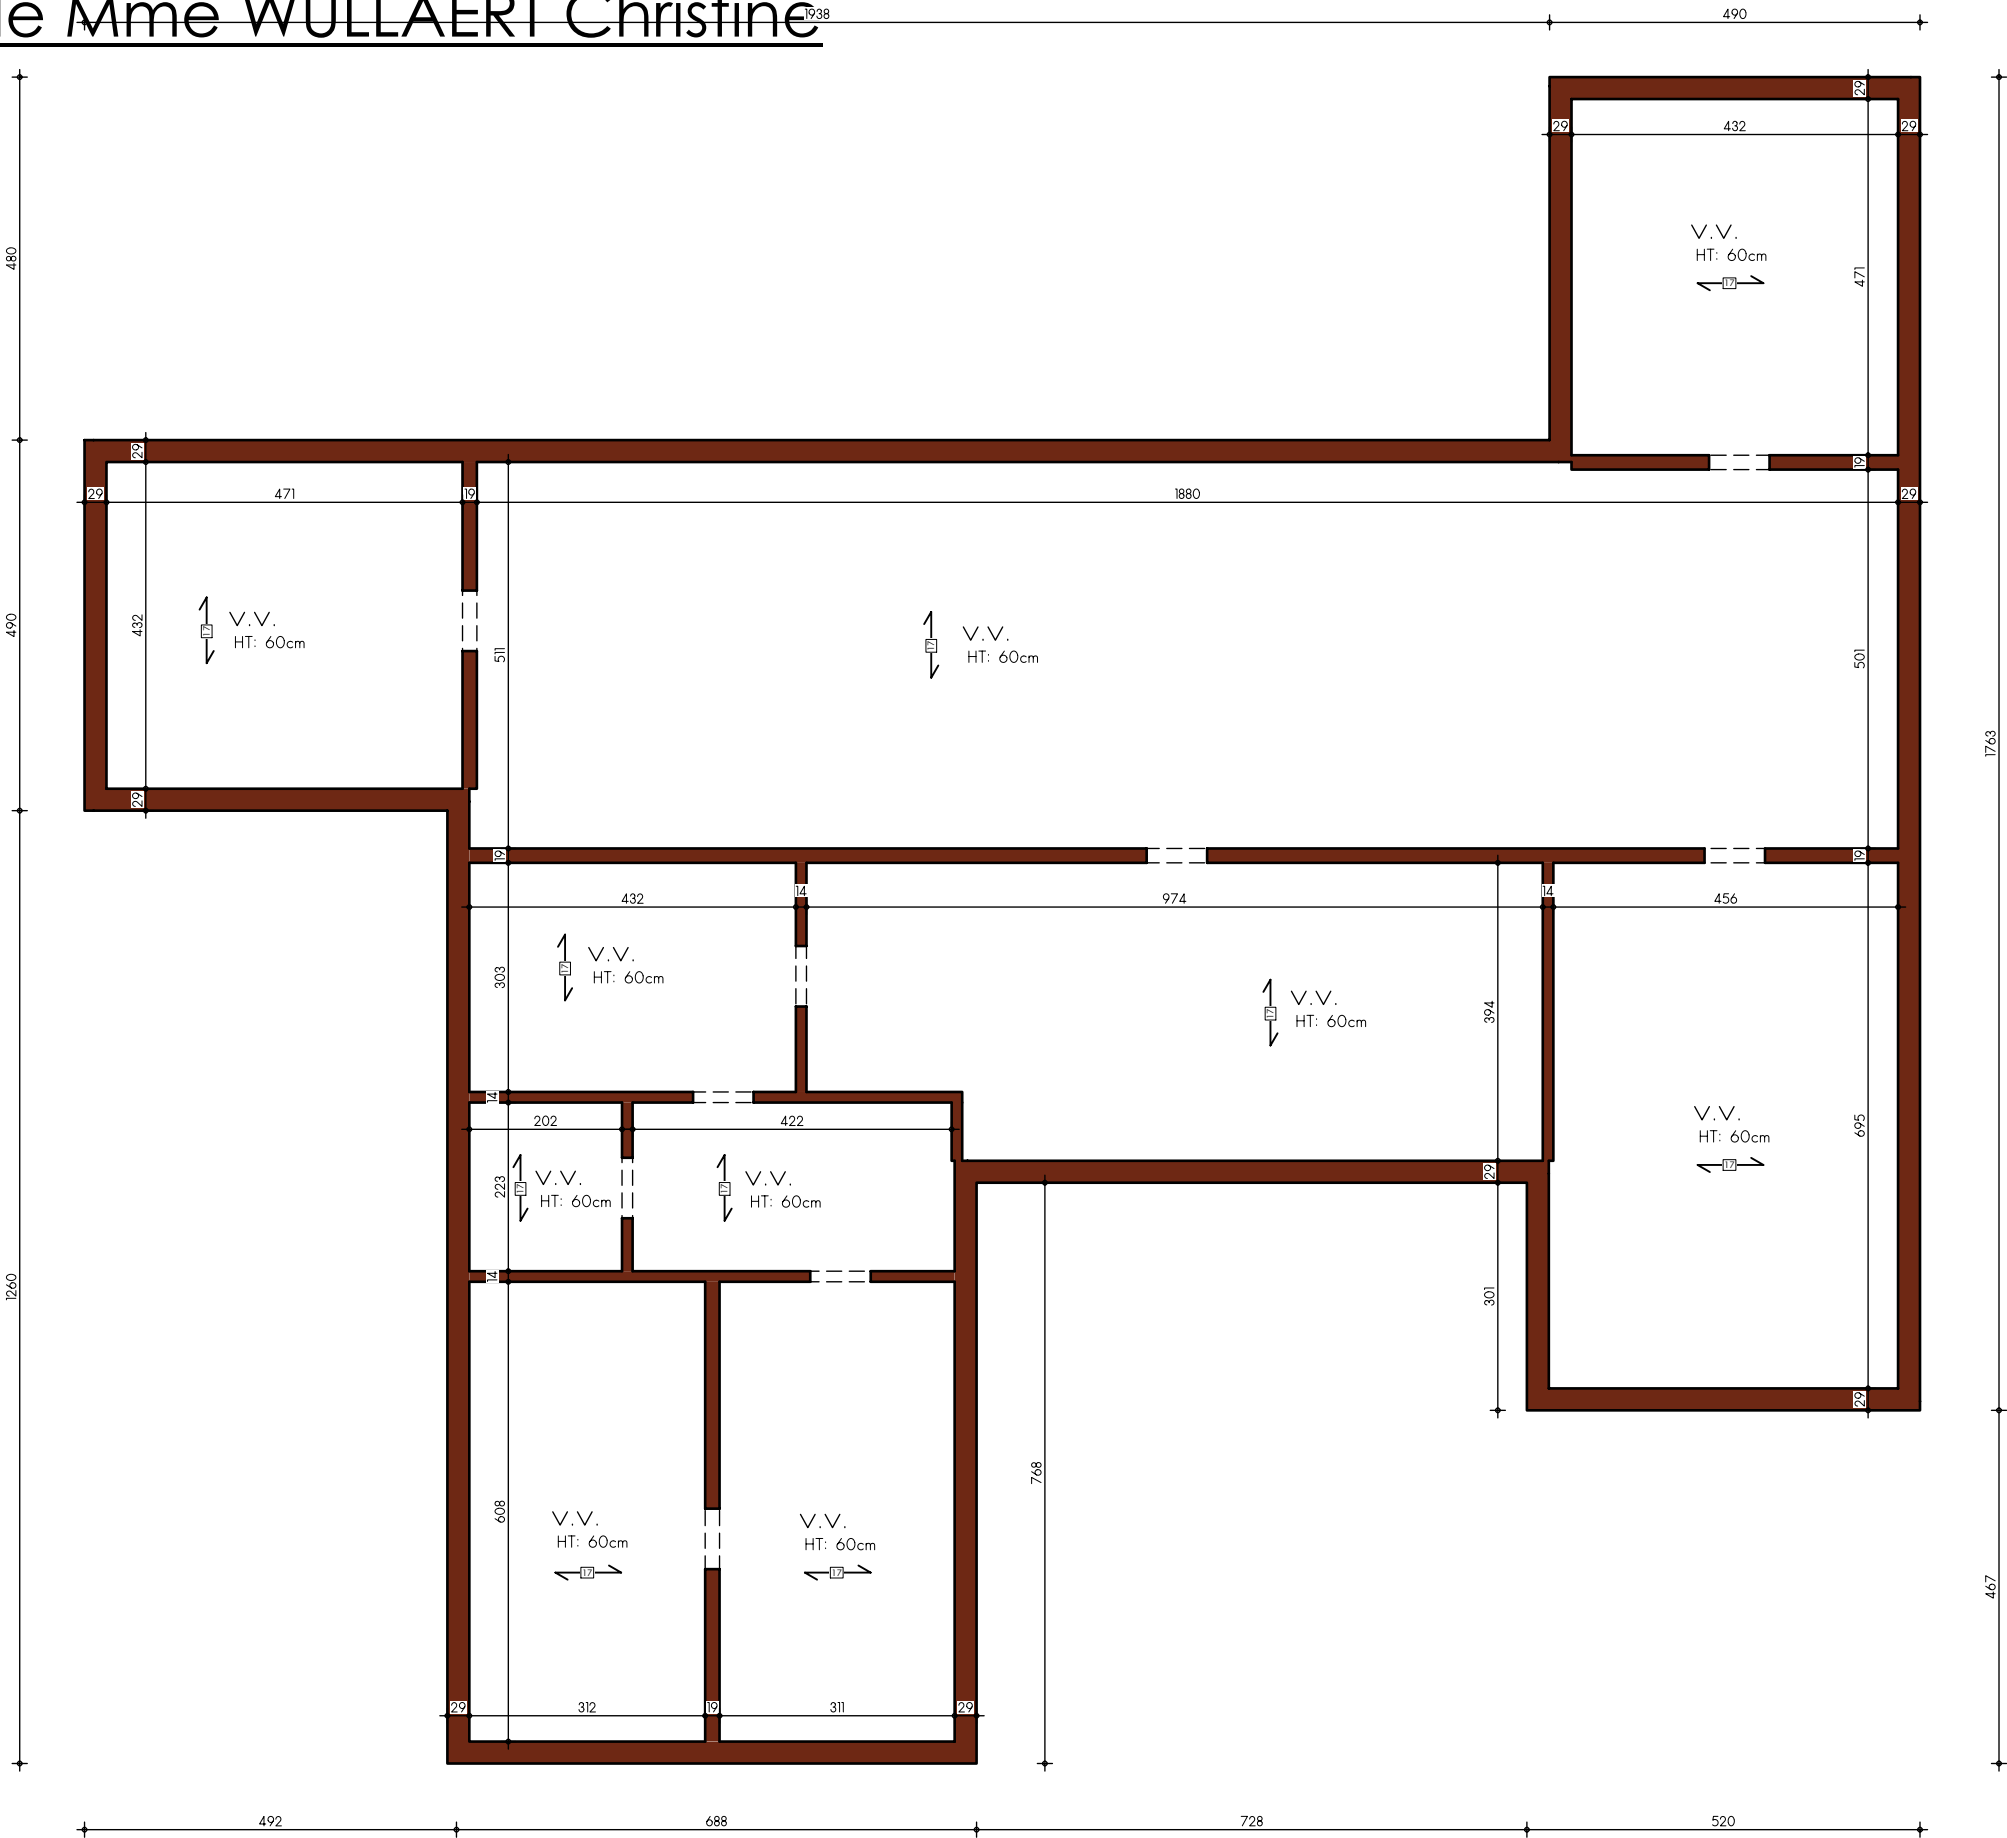

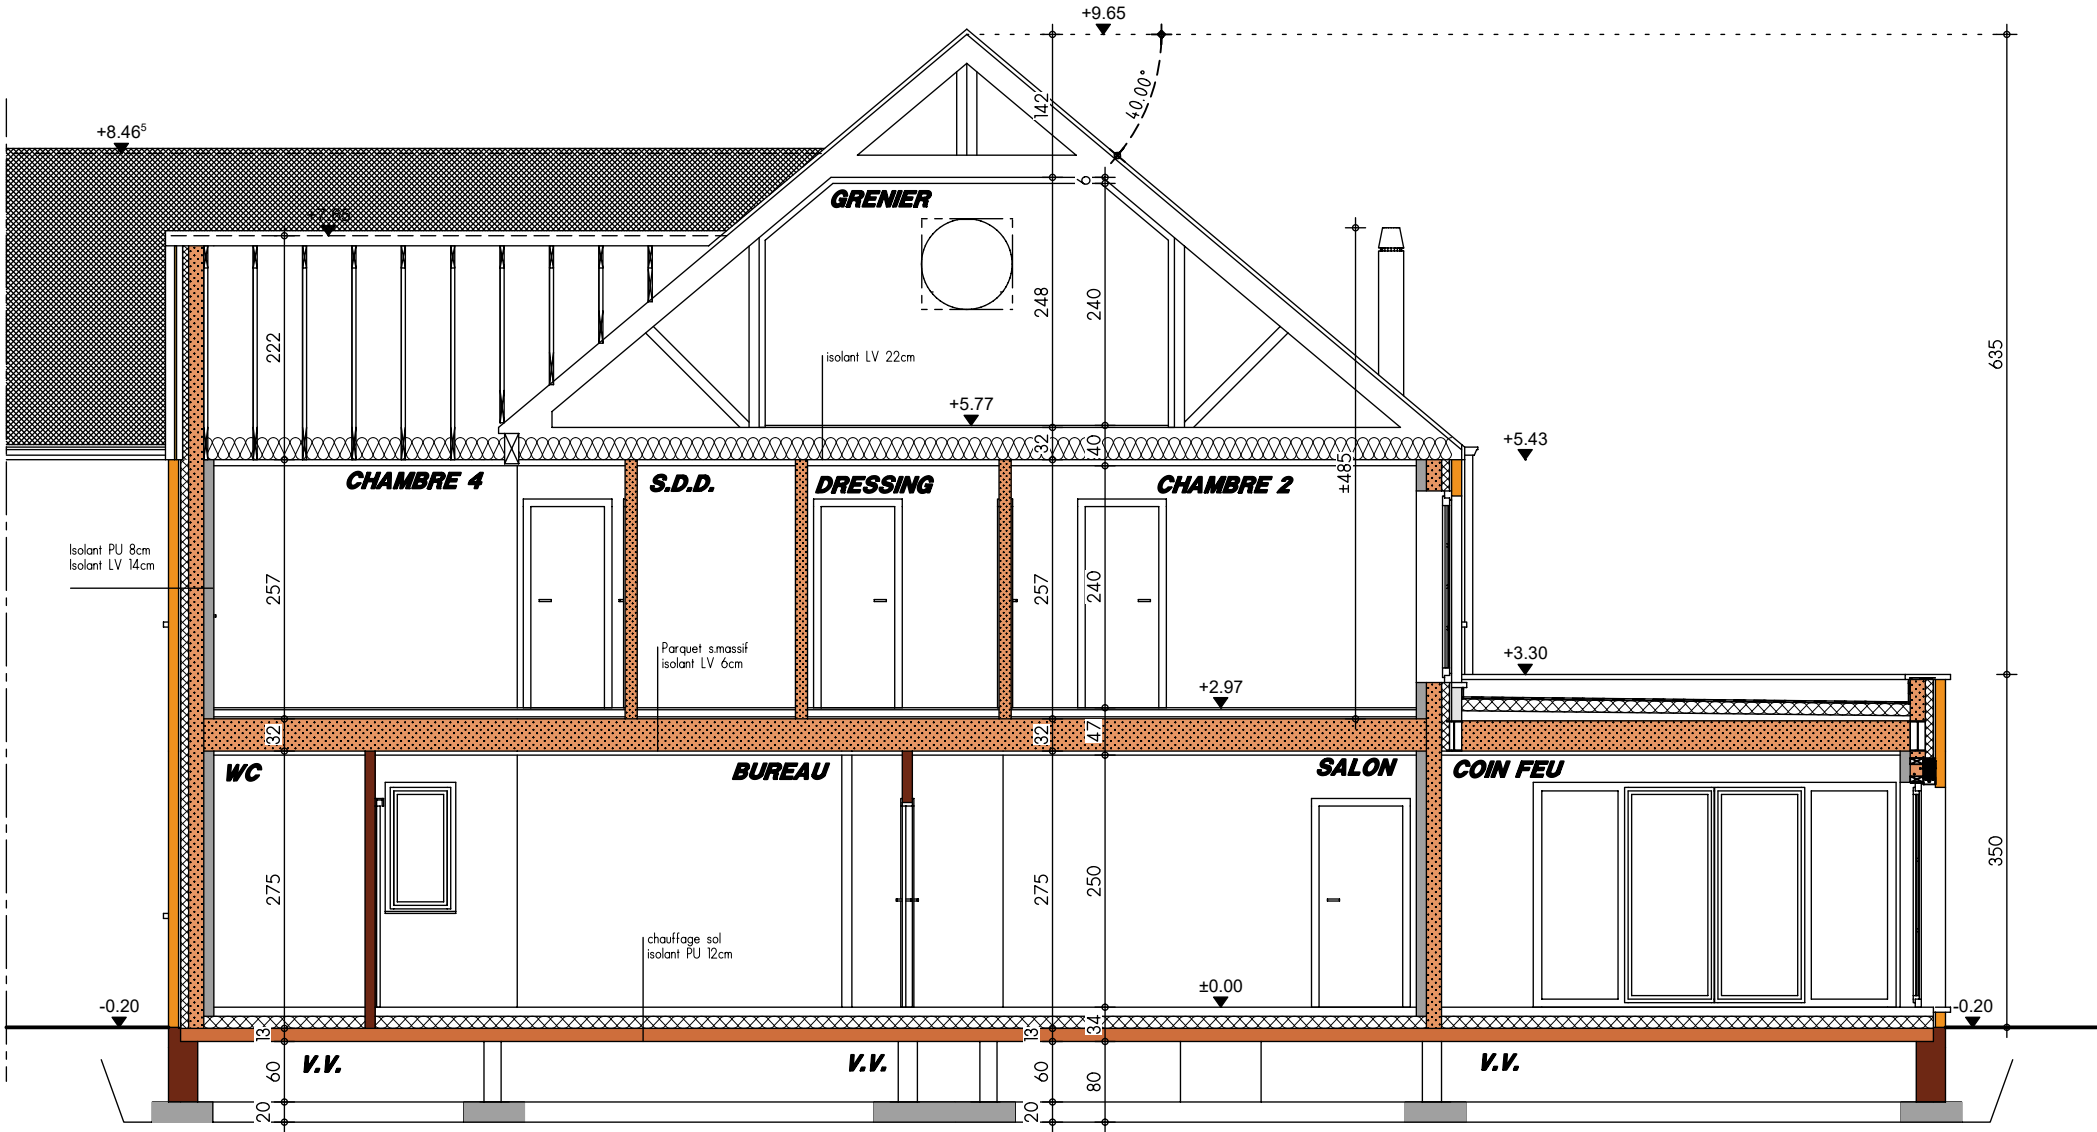


COUPE AA



FACADE AVANT



PIGNON DROIT

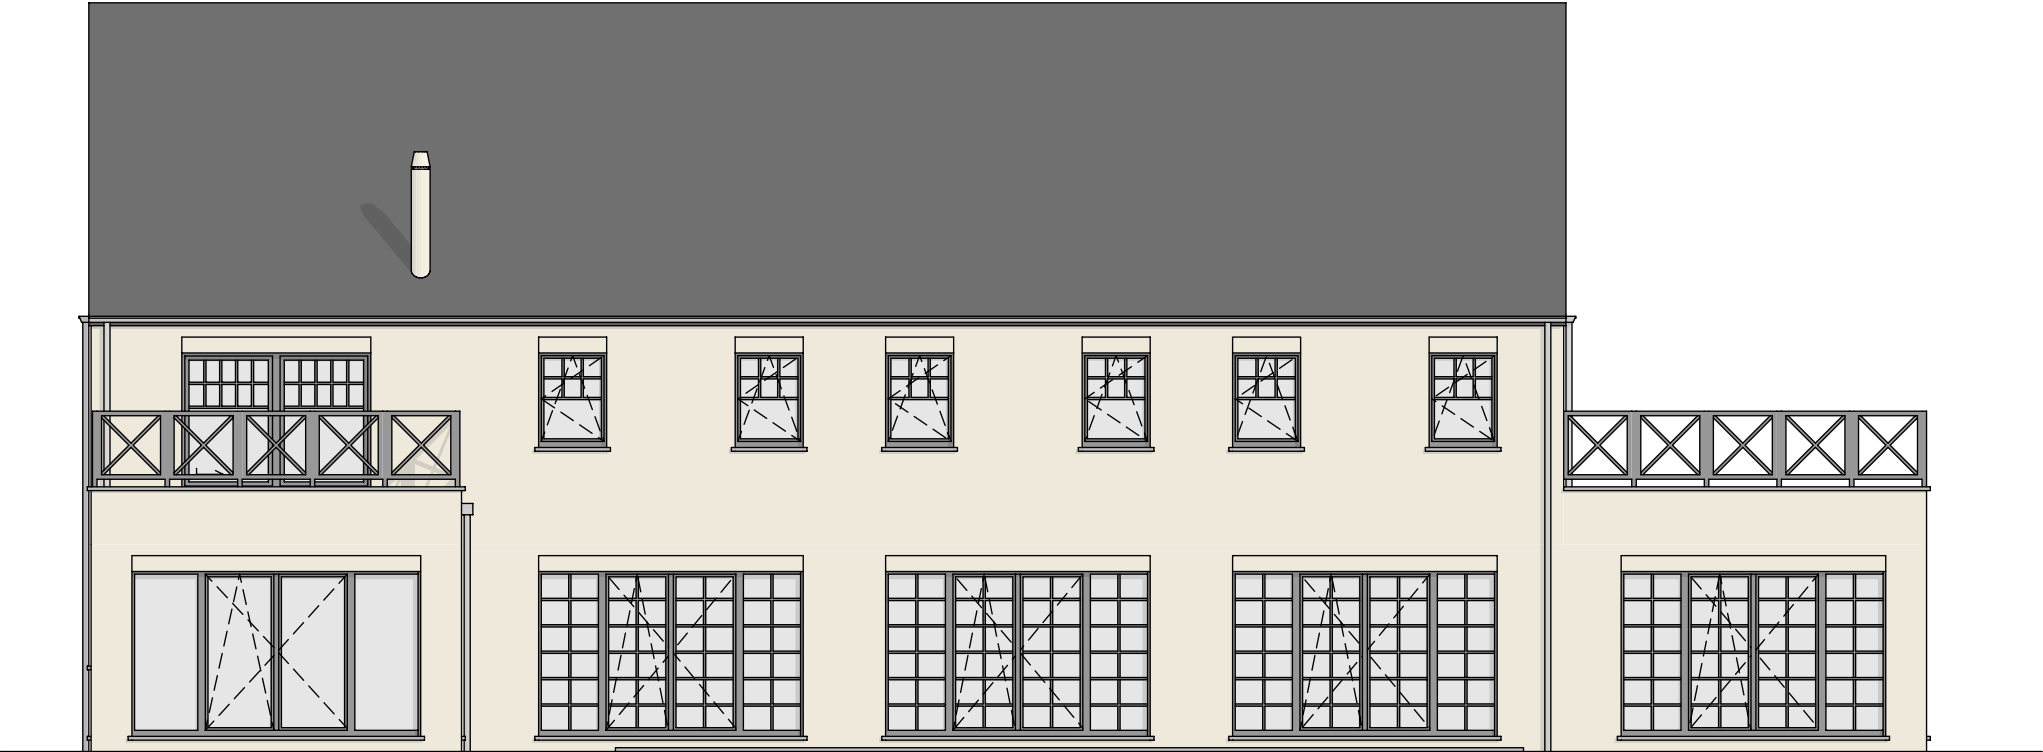

FACADE ARRIERE



PIGNON GAUCHE