





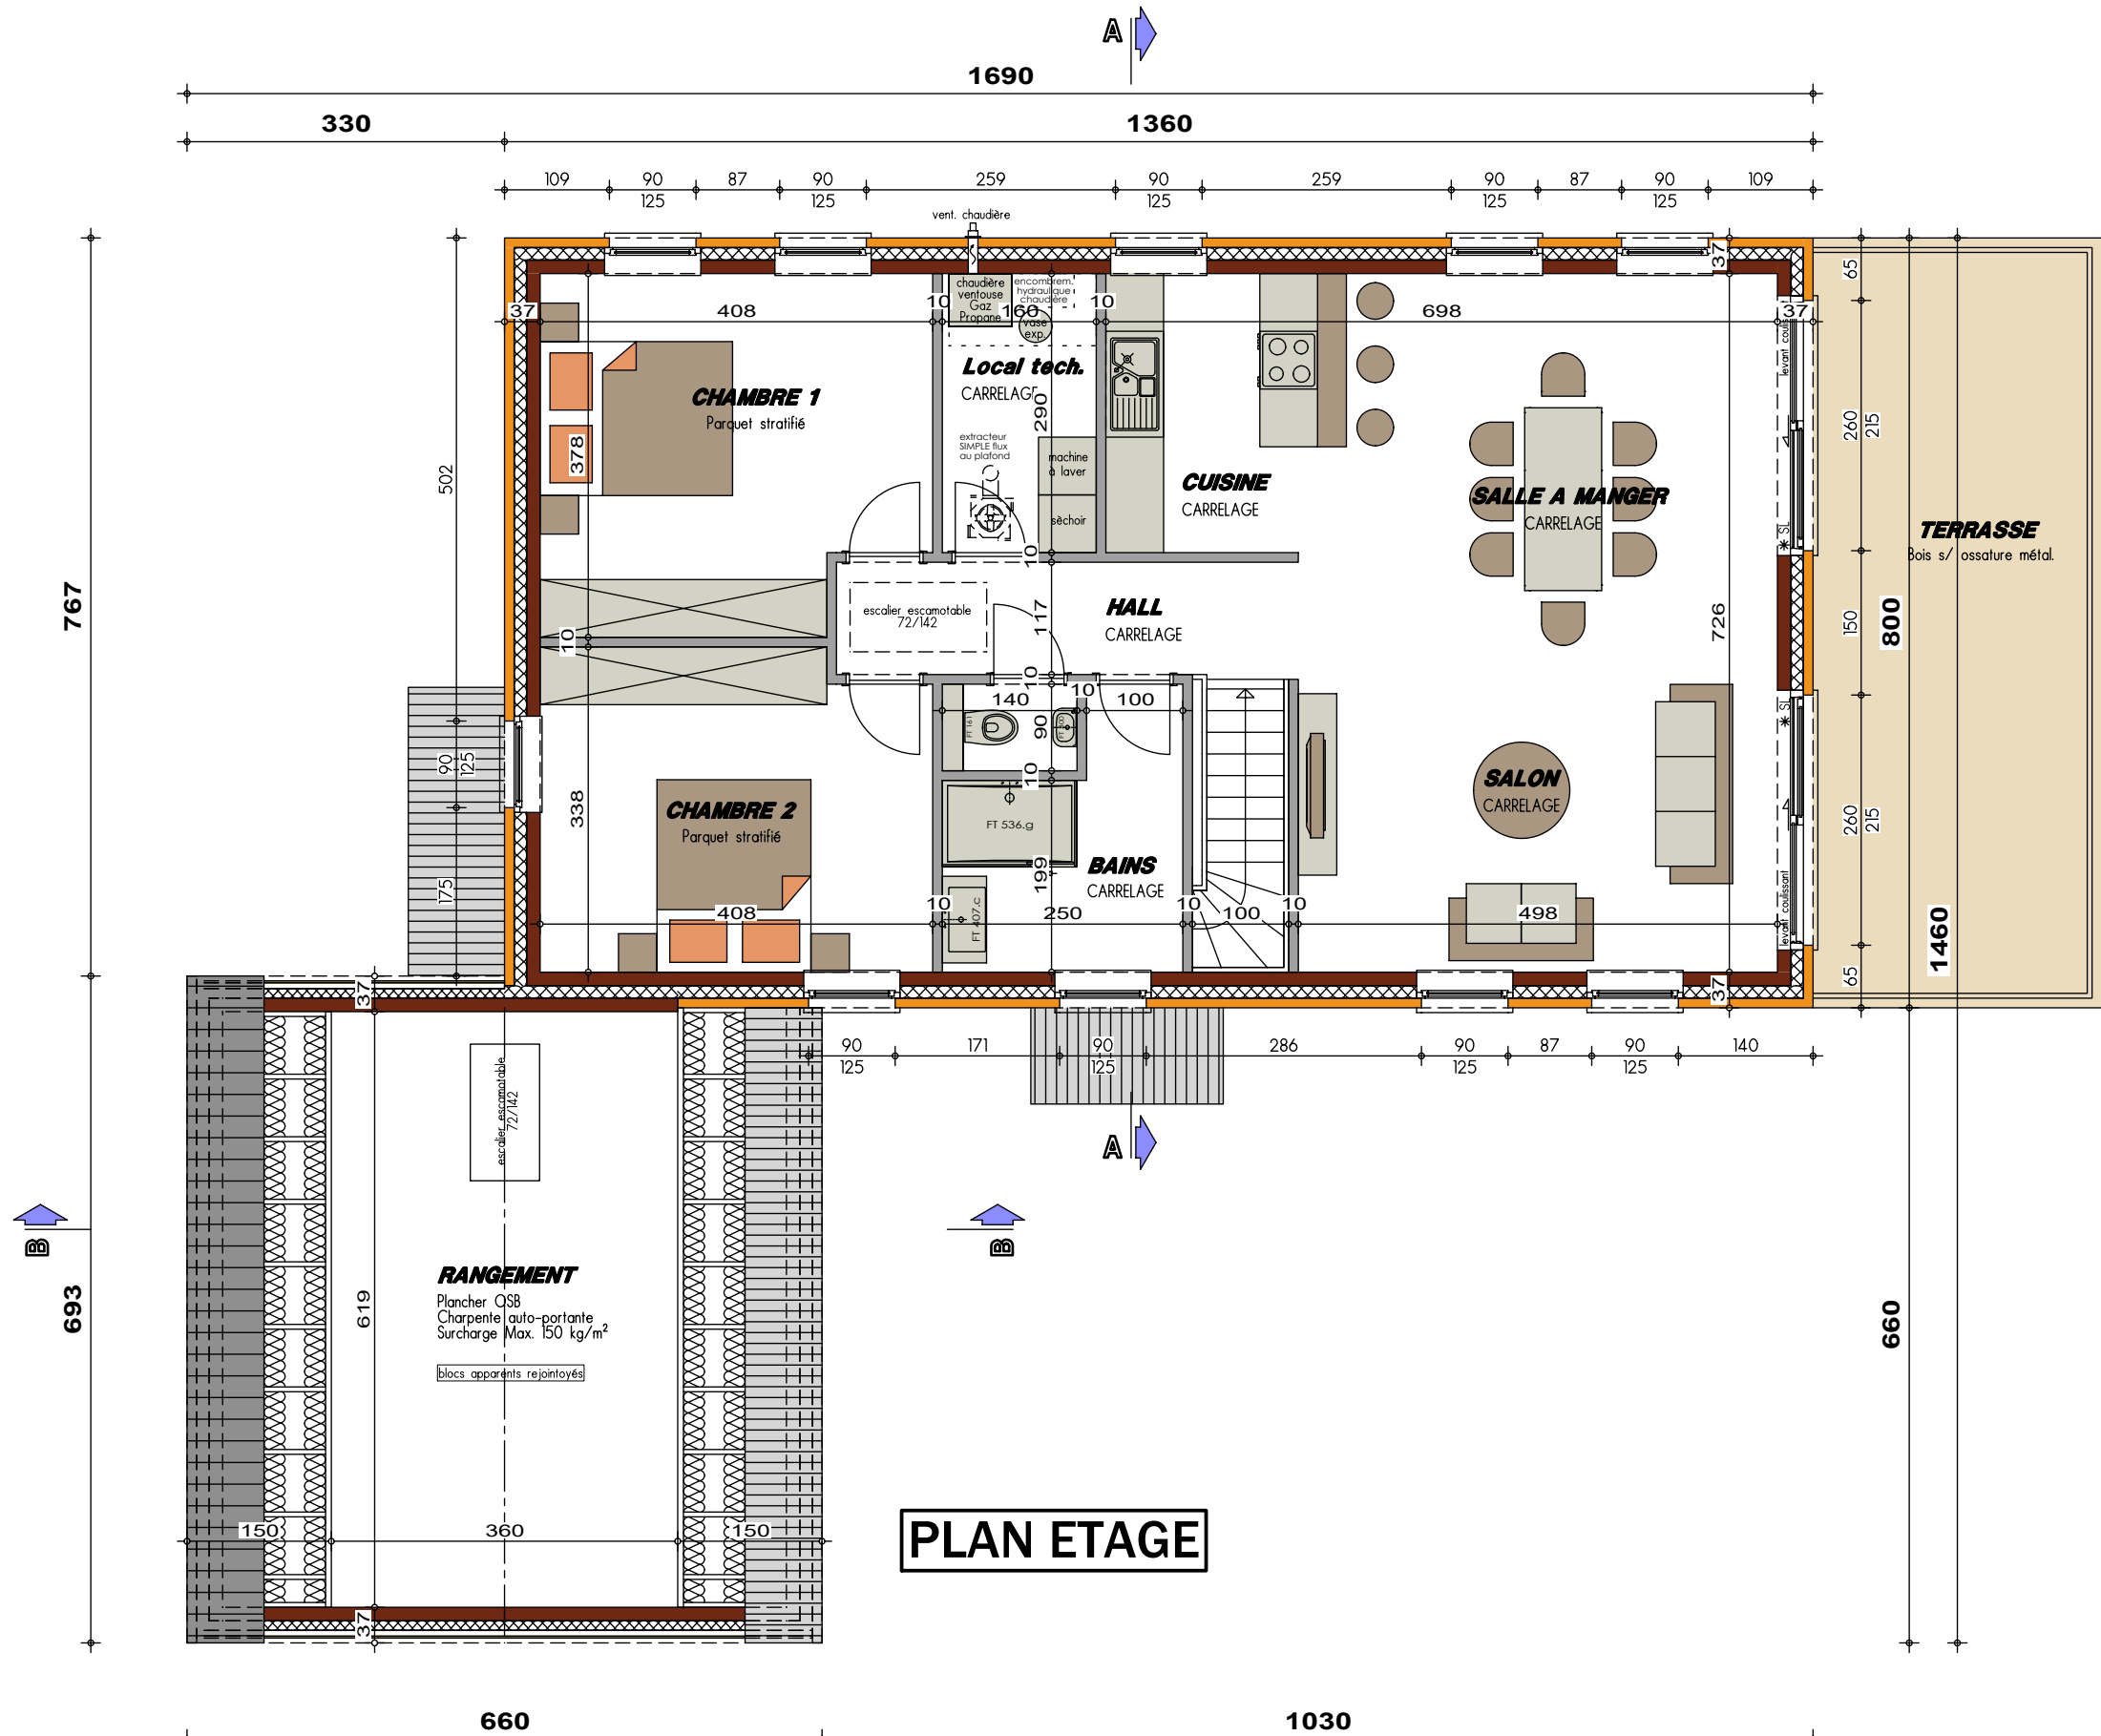

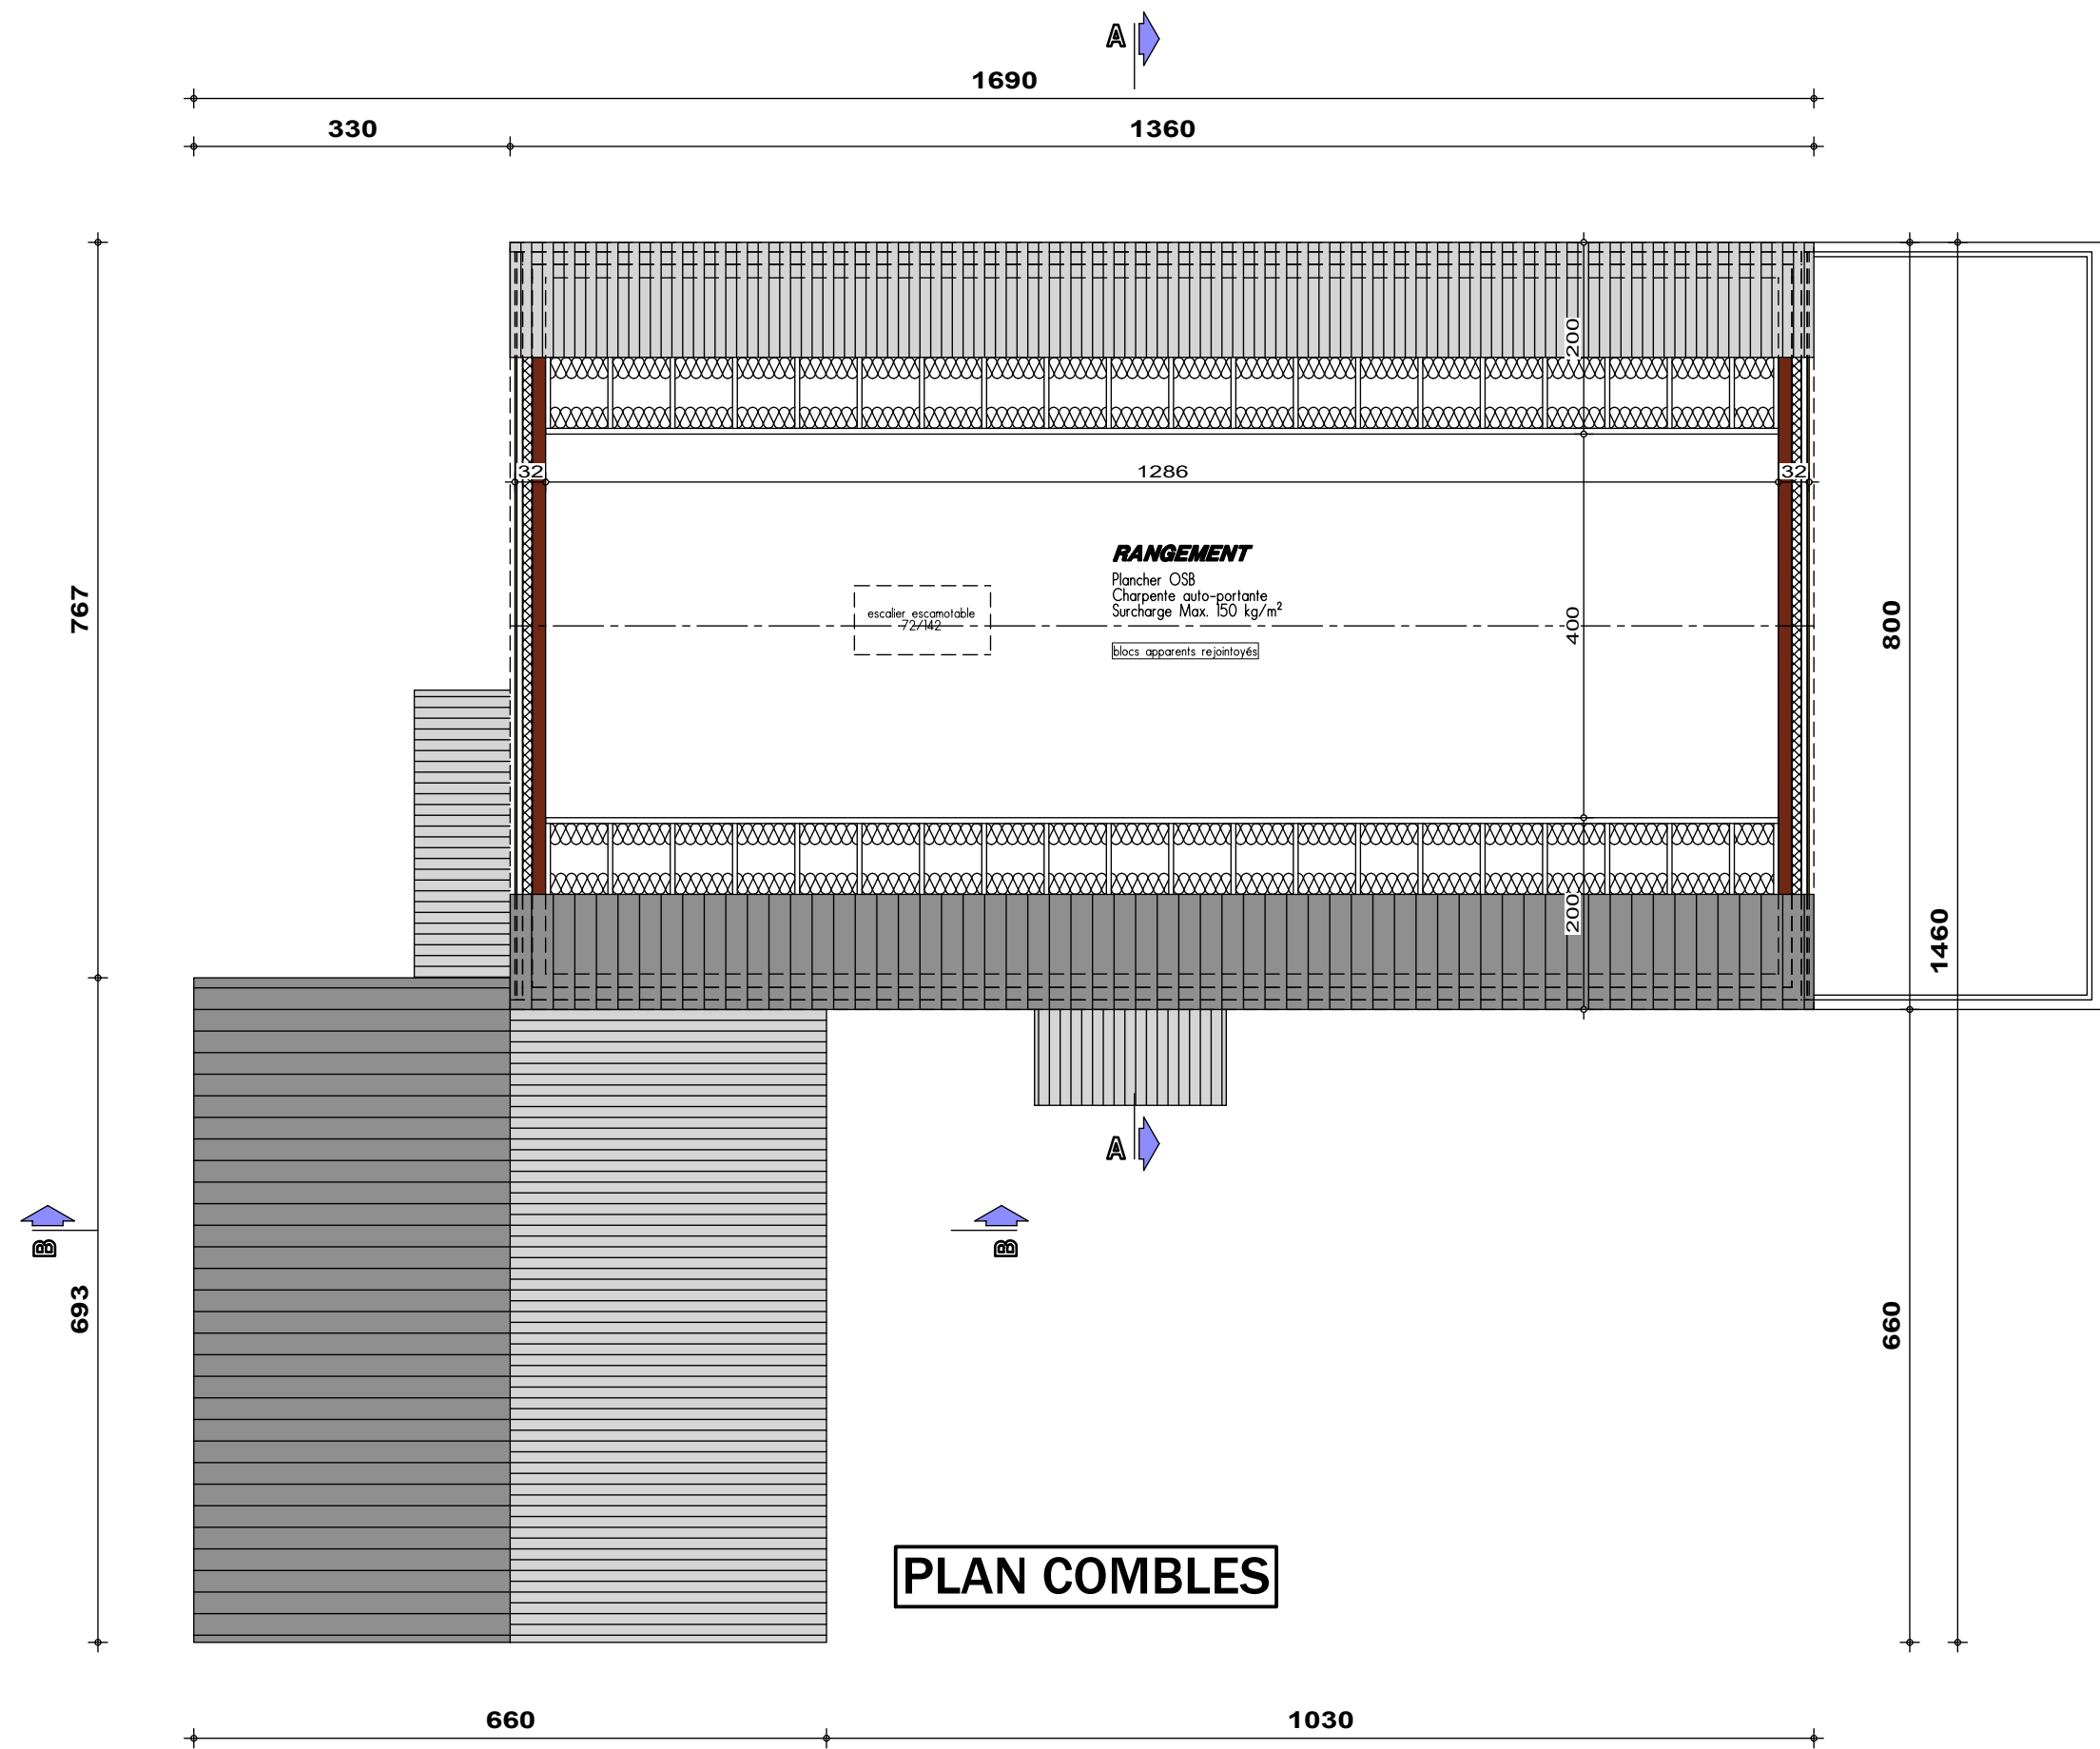


PLAN COMBLES

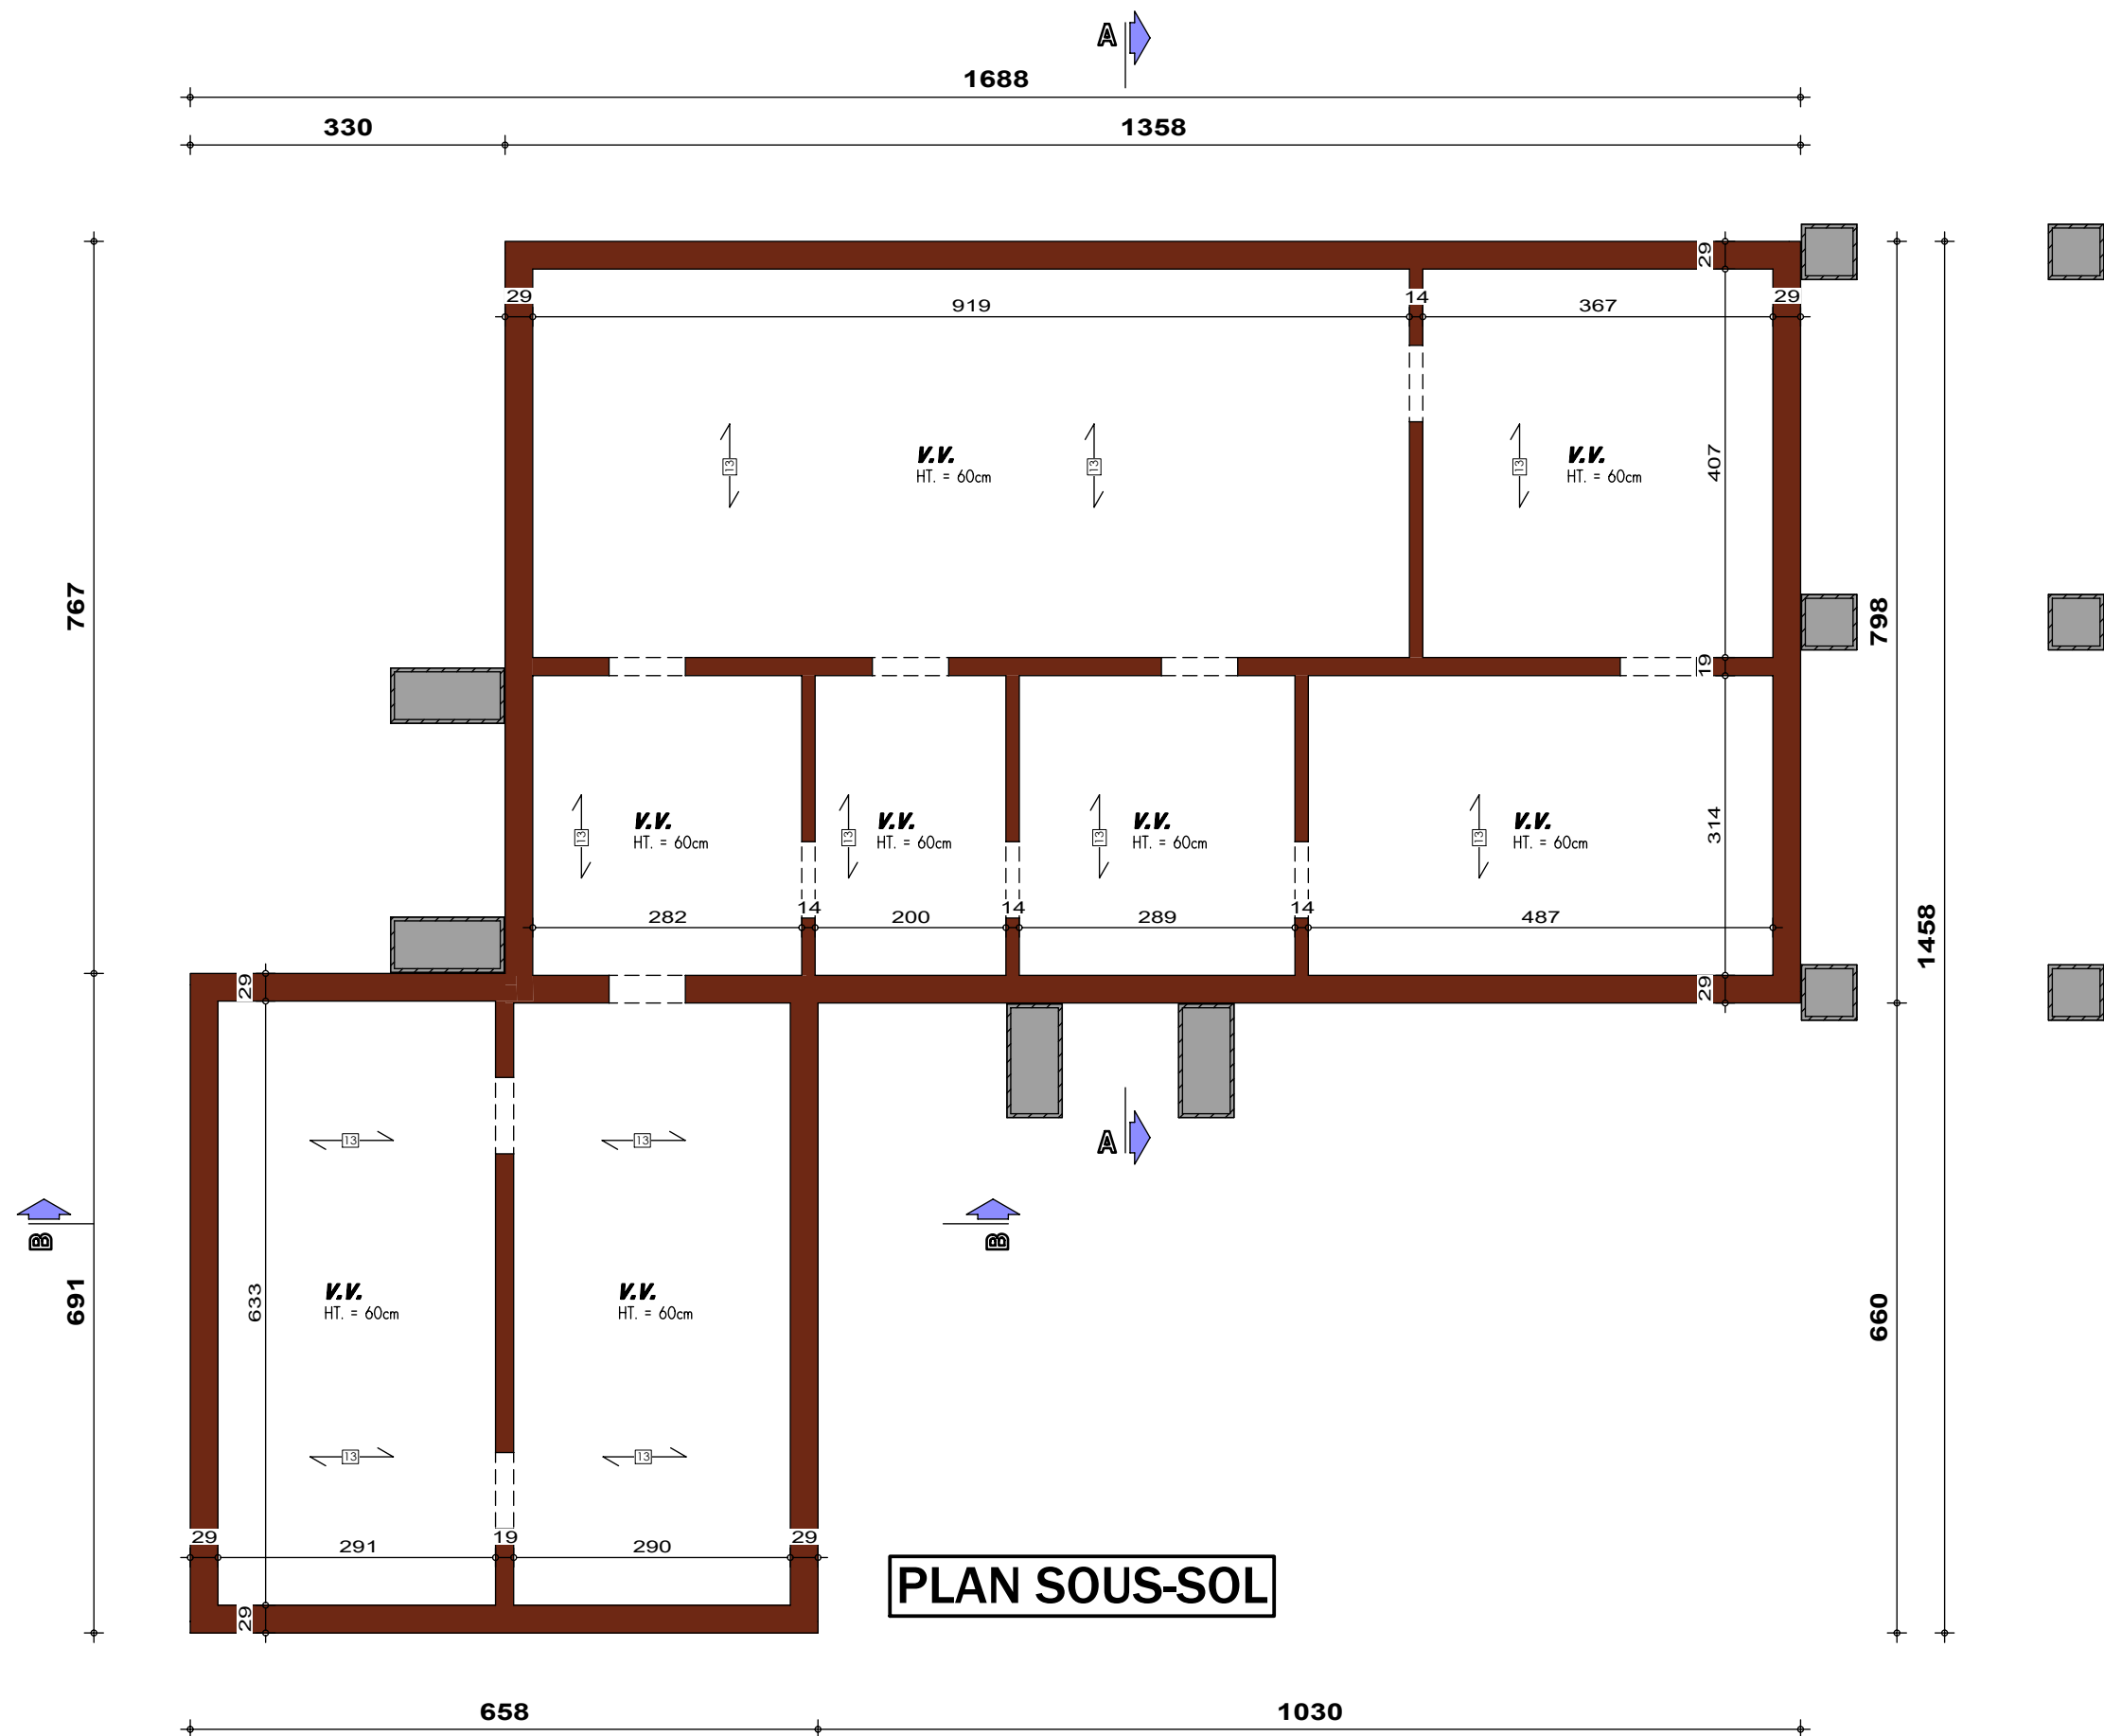

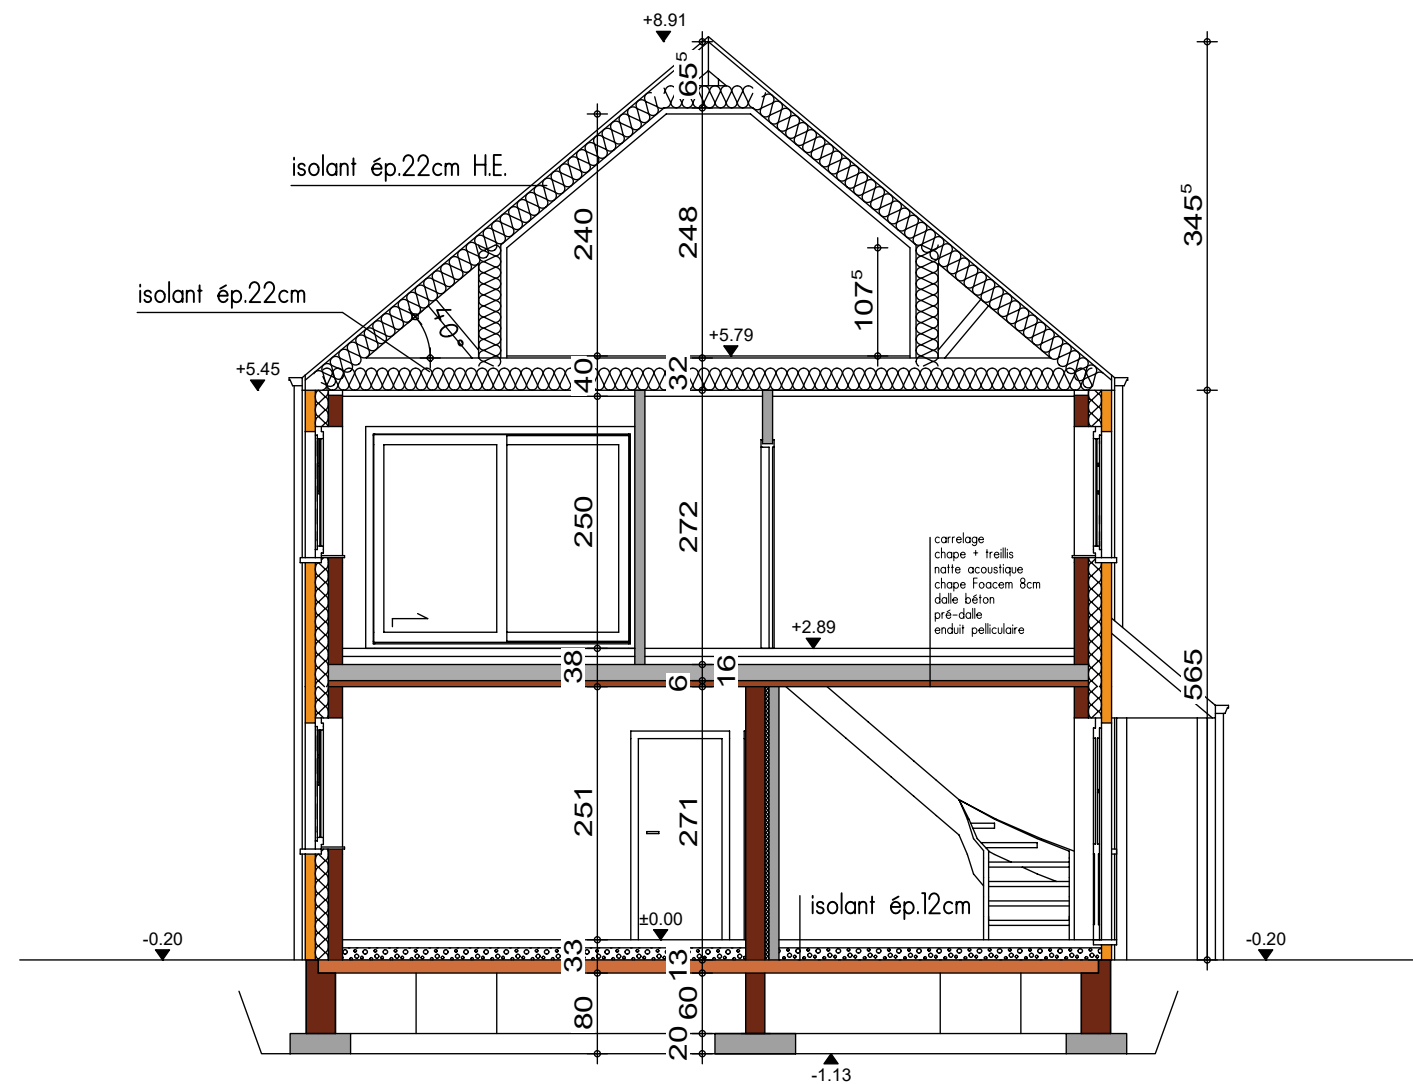

COUPE AA

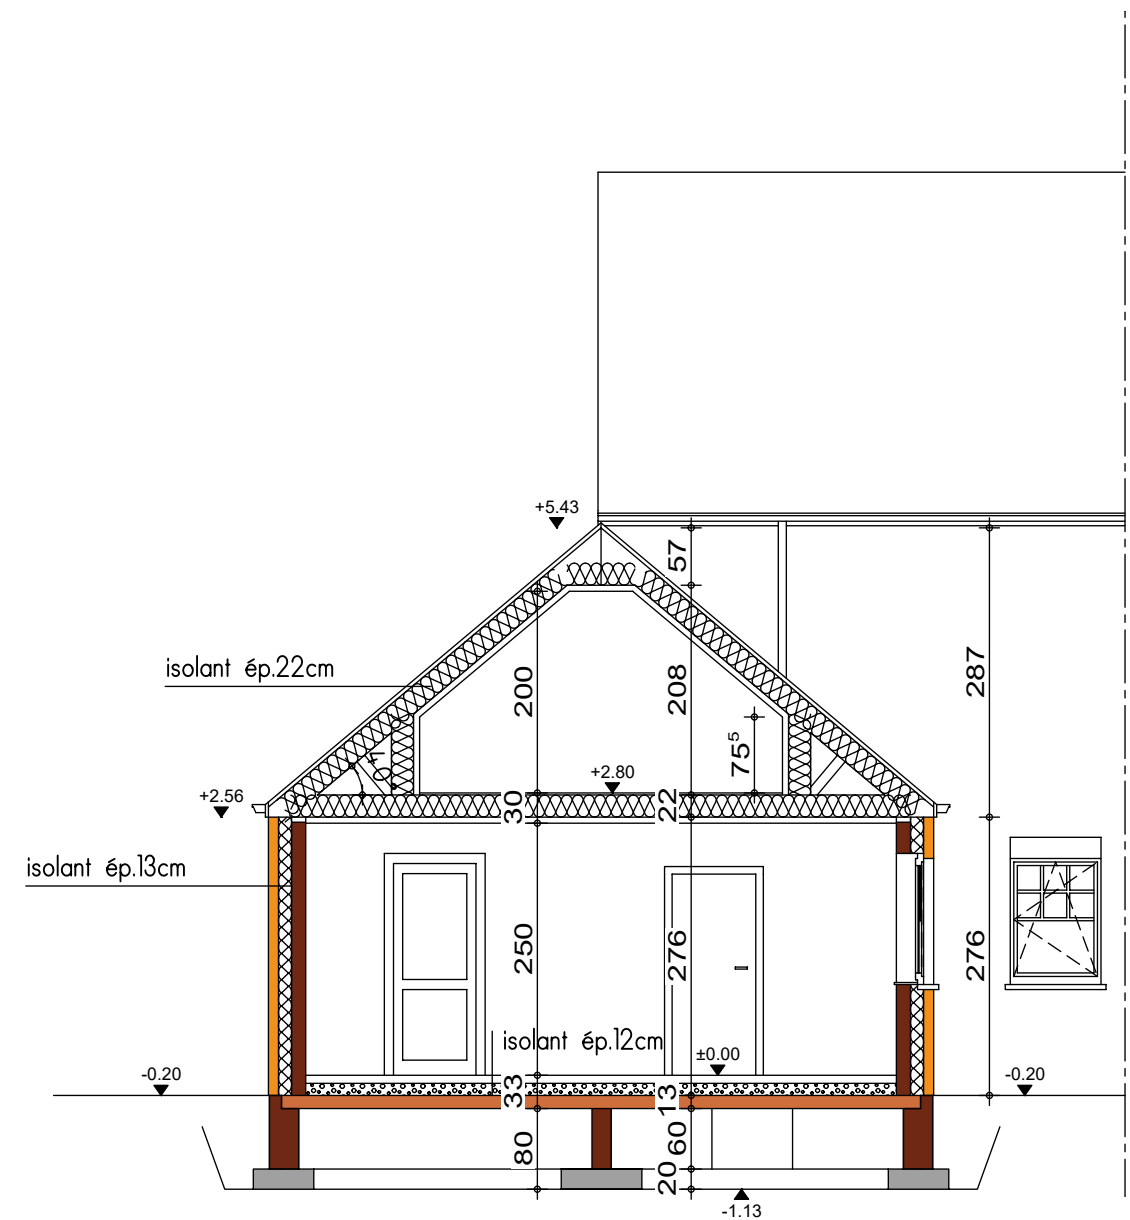


COUPE BB



FACADE AVANT



PIGNON DROIT

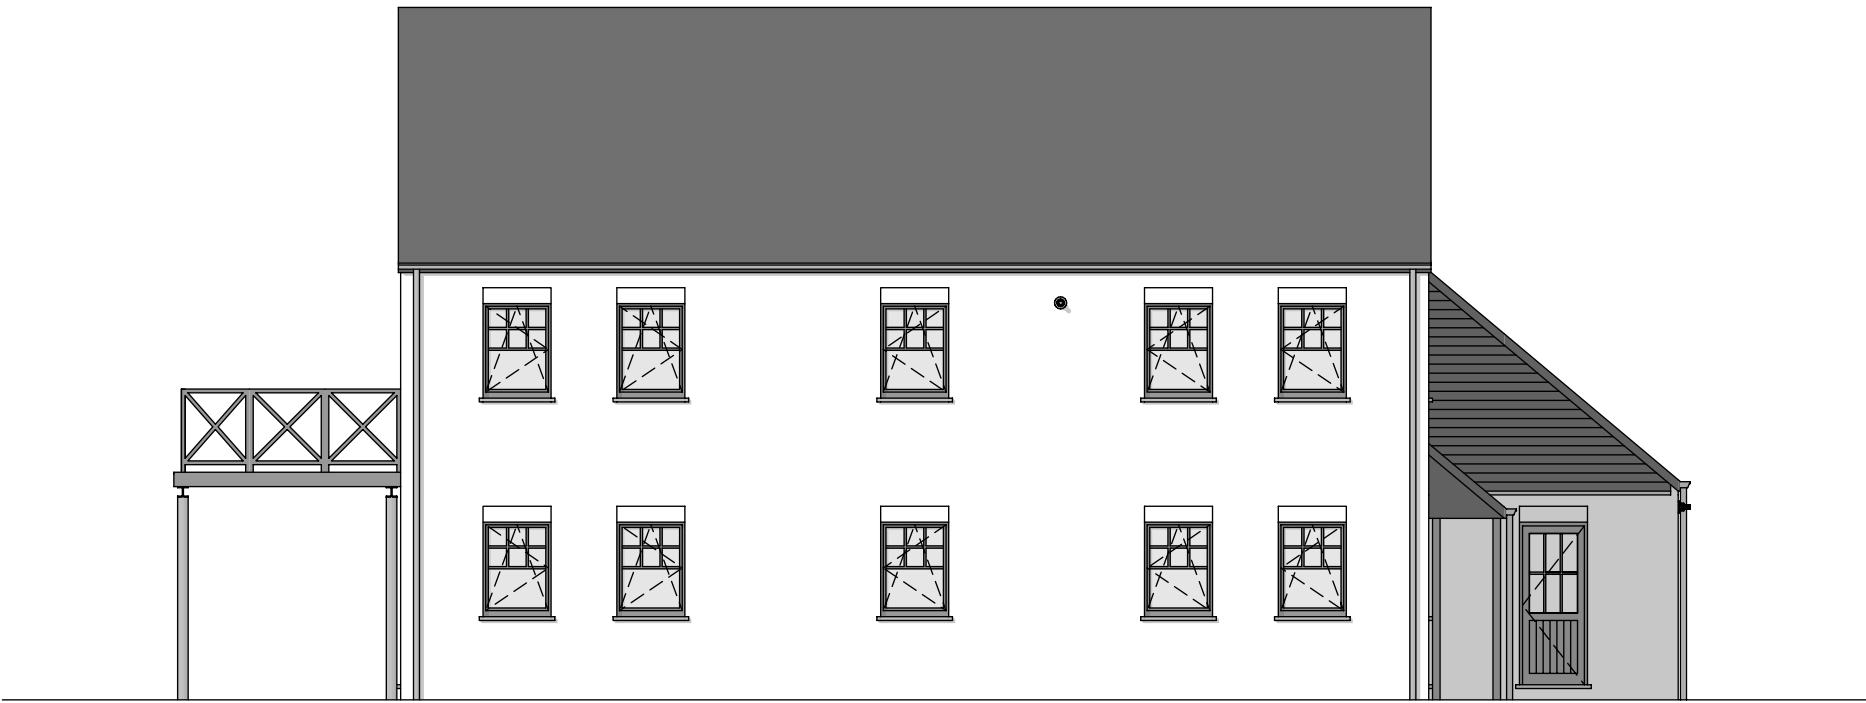

FACADE ARRIERE



PIGNON GAUCHE